


**VOLUME TOTAL**

Estaca	Área de Corte (m²)	Área de Aterro (m²)	Volum. de Corte (m³)	Volum. de Aterro (m³)	Volum. Corte Acum. (m³)	Volum. Aterro Acum. (m³)	Volum. Líquido (m³)
0+0,00	0,00	0,00	0,00	0,00	0,00	0,00	0,00
0+10,00	0,00	24,24	0,00	121,18	0,00	121,18	-121,18
1+0,00	0,00	19,37	0,00	218,02	0,00	339,20	-339,20
1+10,00	0,06	10,45	0,29	149,11	0,29	488,32	-488,03
2+0,00	2,51	4,60	12,82	75,29	13,12	563,61	-550,50
2+10,00	3,08	3,84	27,96	42,22	41,07	605,83	-564,75
3+0,00	0,59	6,18	18,37	50,07	59,44	655,90	-596,46
3+10,00	0,00	9,59	2,94	78,83	62,38	734,73	-672,35
3+20,00	0,00	0,00	0,00	47,96	62,38	782,69	-720,31

**04** VOLUMES  
ESCALA — 1 : S/E

**03** SEÇÕES  
ESCALA — 1 : 500

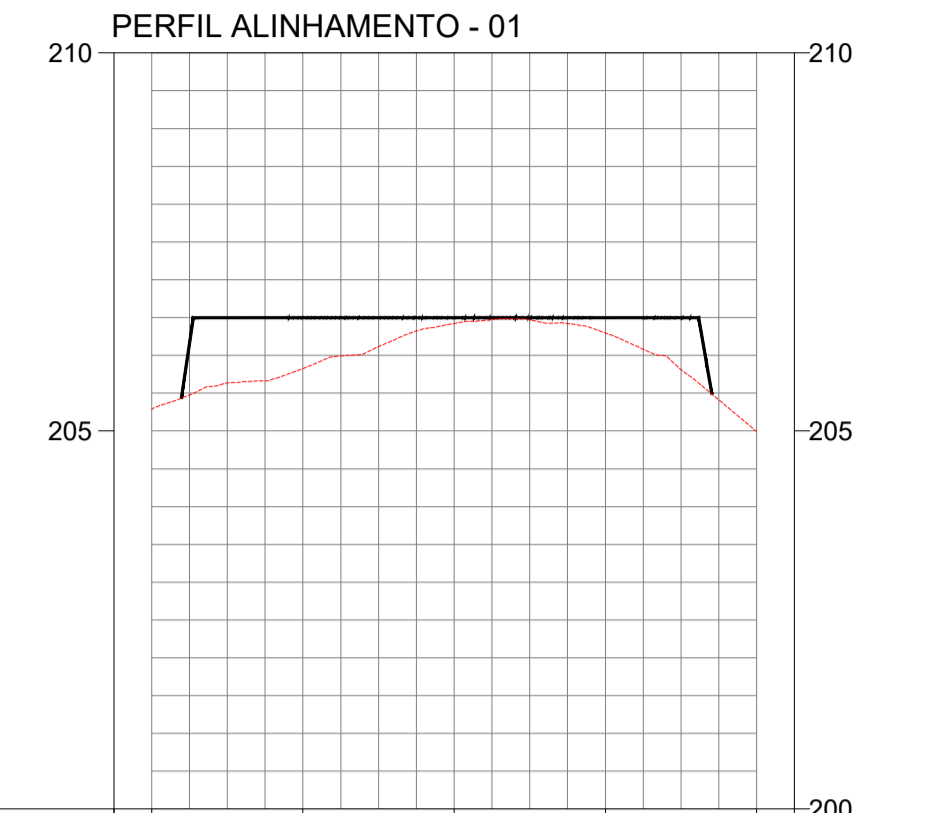

COTAS TERRENO/PROJETO	205,29	205,83	206,500	206,42	206,500	206,29	206,500	205,00
ESTAQUEAMENTO	0	1	2	3	3			
QUILOMETRAGEM								
PLANIMETRIA	TANGENTE L=80,000							

**02** PERFIL LONGITUDINAL  
ESCALA — 1 : H: 1/1000 - V: 1/100

**LEGENDA**

- ALTA TENSÃO
- EDIFICAÇÃO
- ÁRVORE
- CURVAS DE NÍVEL
- POSTE
- POLIGONAL
- RN
- CERCA
- PONTO COTADO
- V1 VÉRTICE
- PORTÃO
- ESTAQUEAMENTO

**SEINFRA - SECRETARIA DA INFRAESTRUTURA**

PROJETO: **PROJETO DE TERRAPLENAGEM  
CEI TAPERUABA**



INTERESSADO:  
**PREFEITURA DE SOBRAL**

AUTOR:  
**CLÉVIO GOMES (88) 99814-2472  
ENGENHEIRO AGRIMENSOR E CIVIL  
CREA-CE / RNP: 061453940-4**

MUNICÍPIO:  
**SOBRAL**

	DESENHOS DA PRANCHA	ESCALA
	PLANTA BAIXA	INDICADA

DATA: JUN/2021      REVISÃO:      ARQUIVO:      TER. 01/01

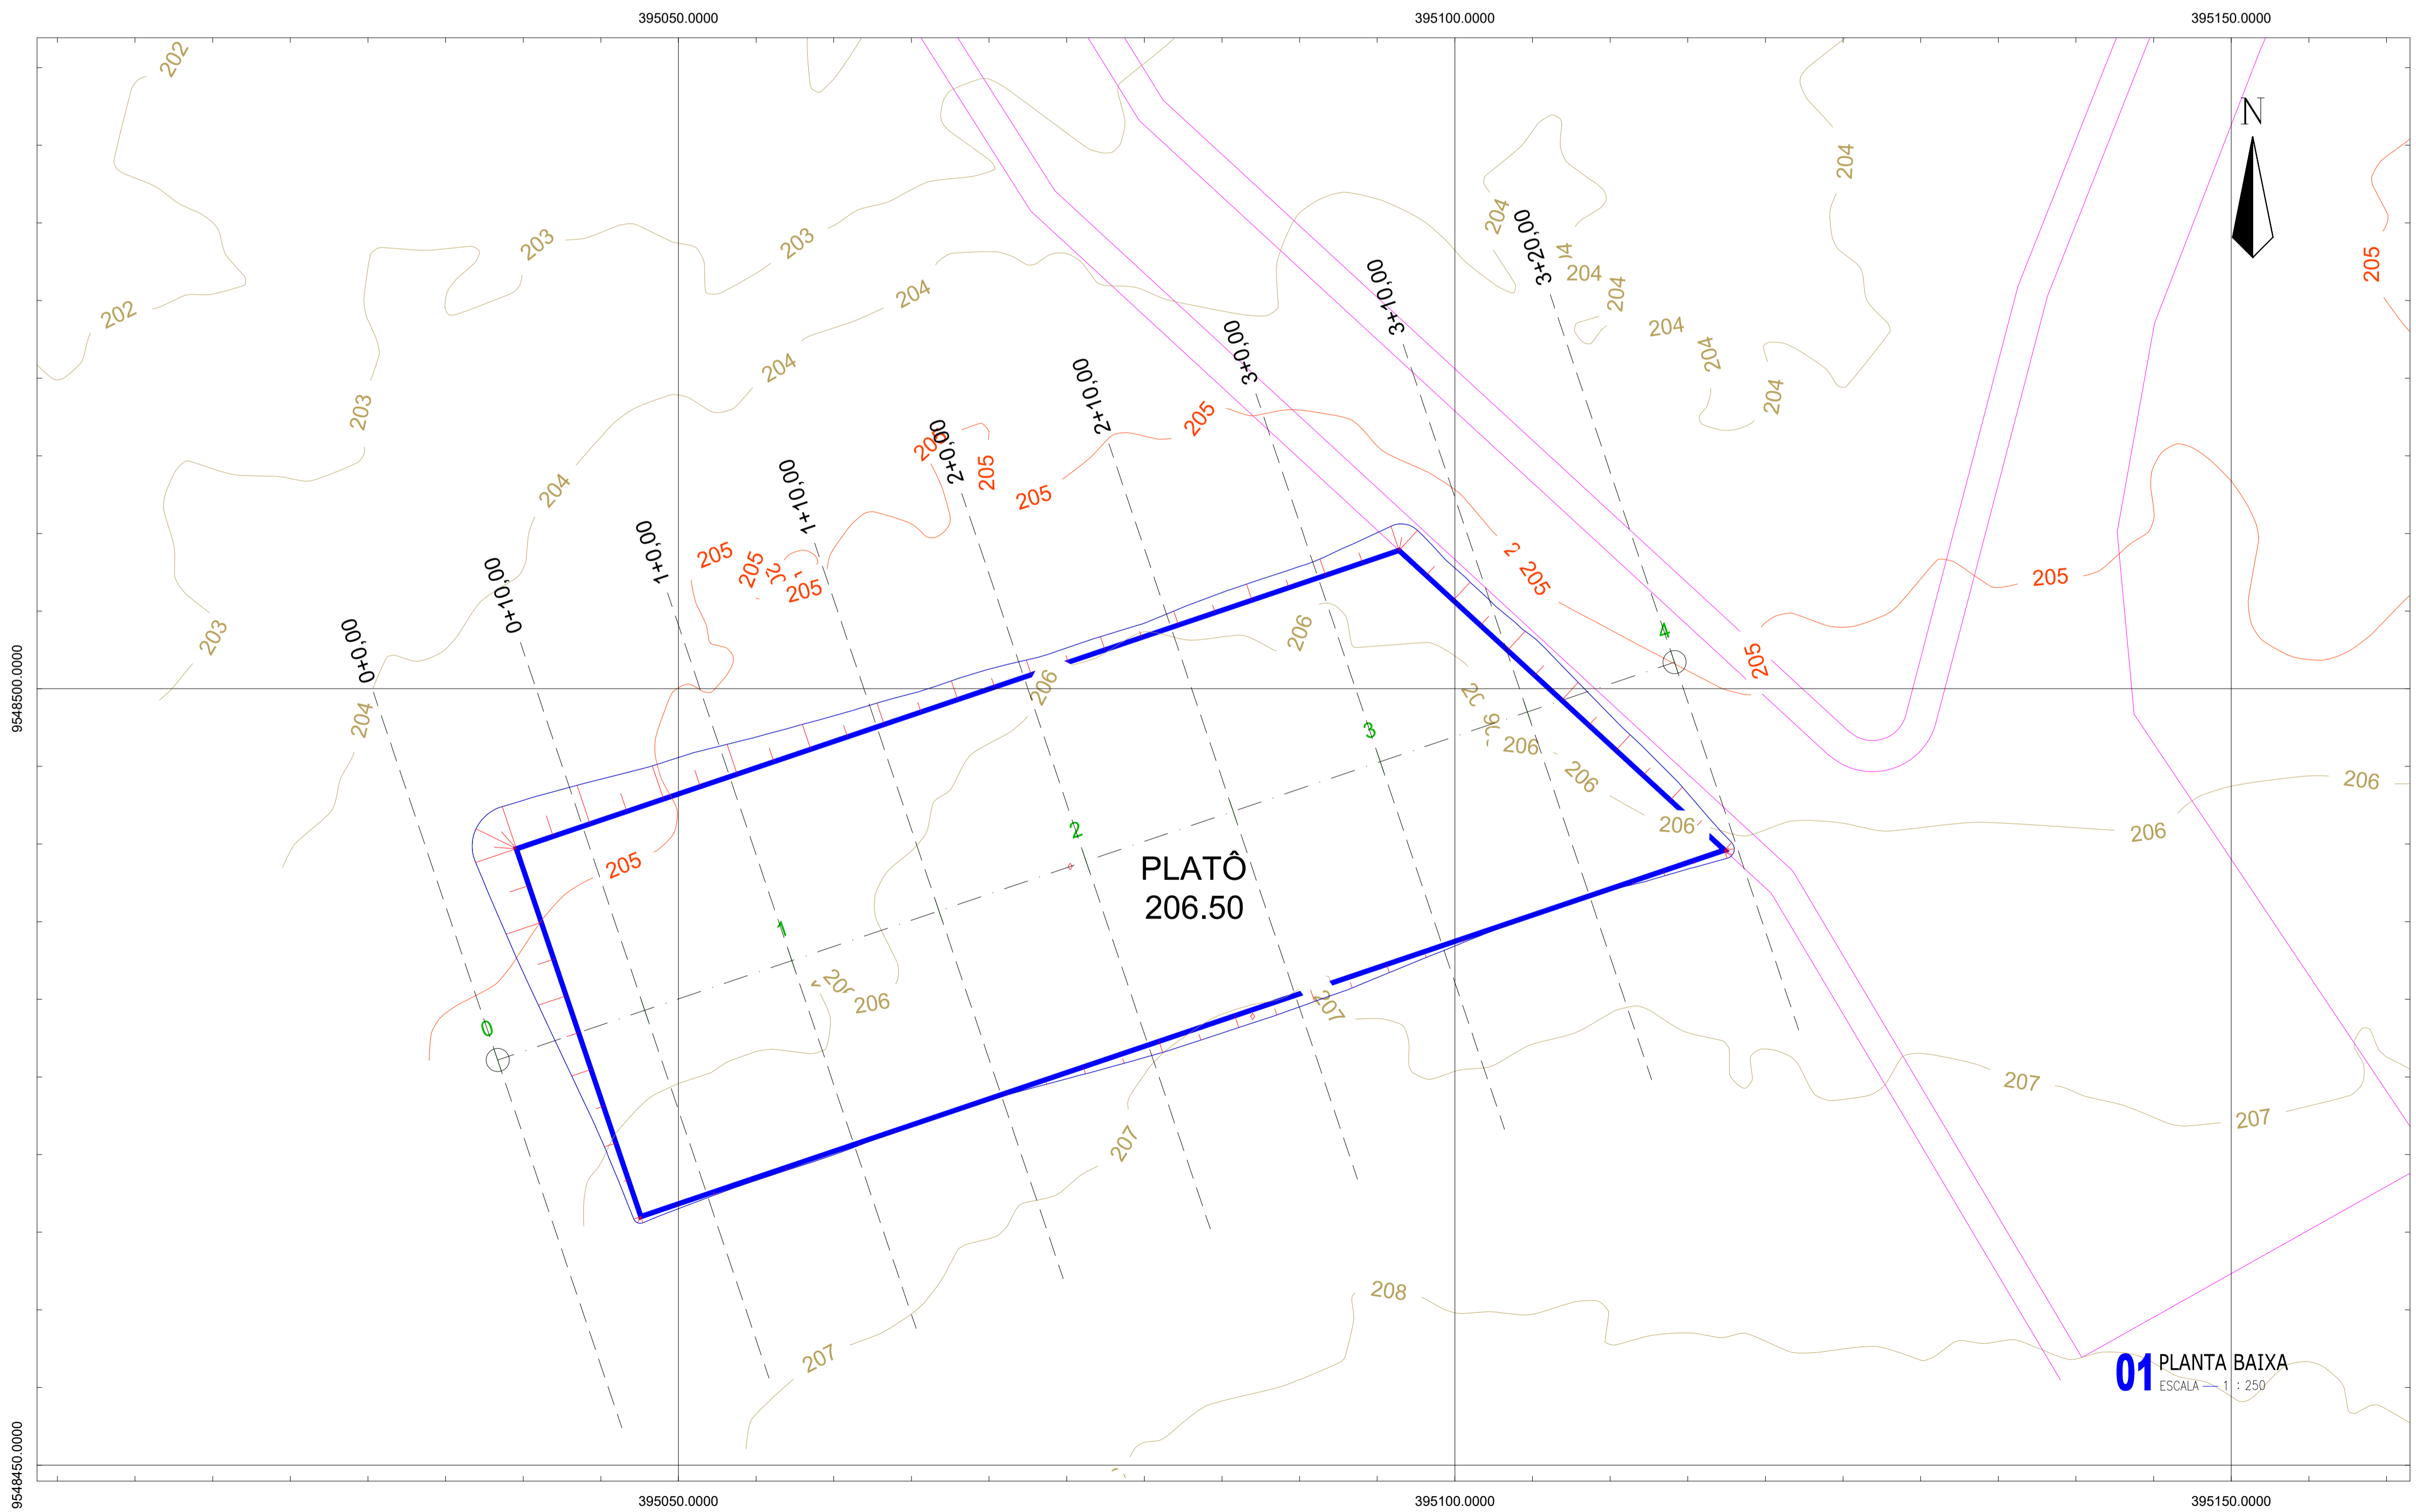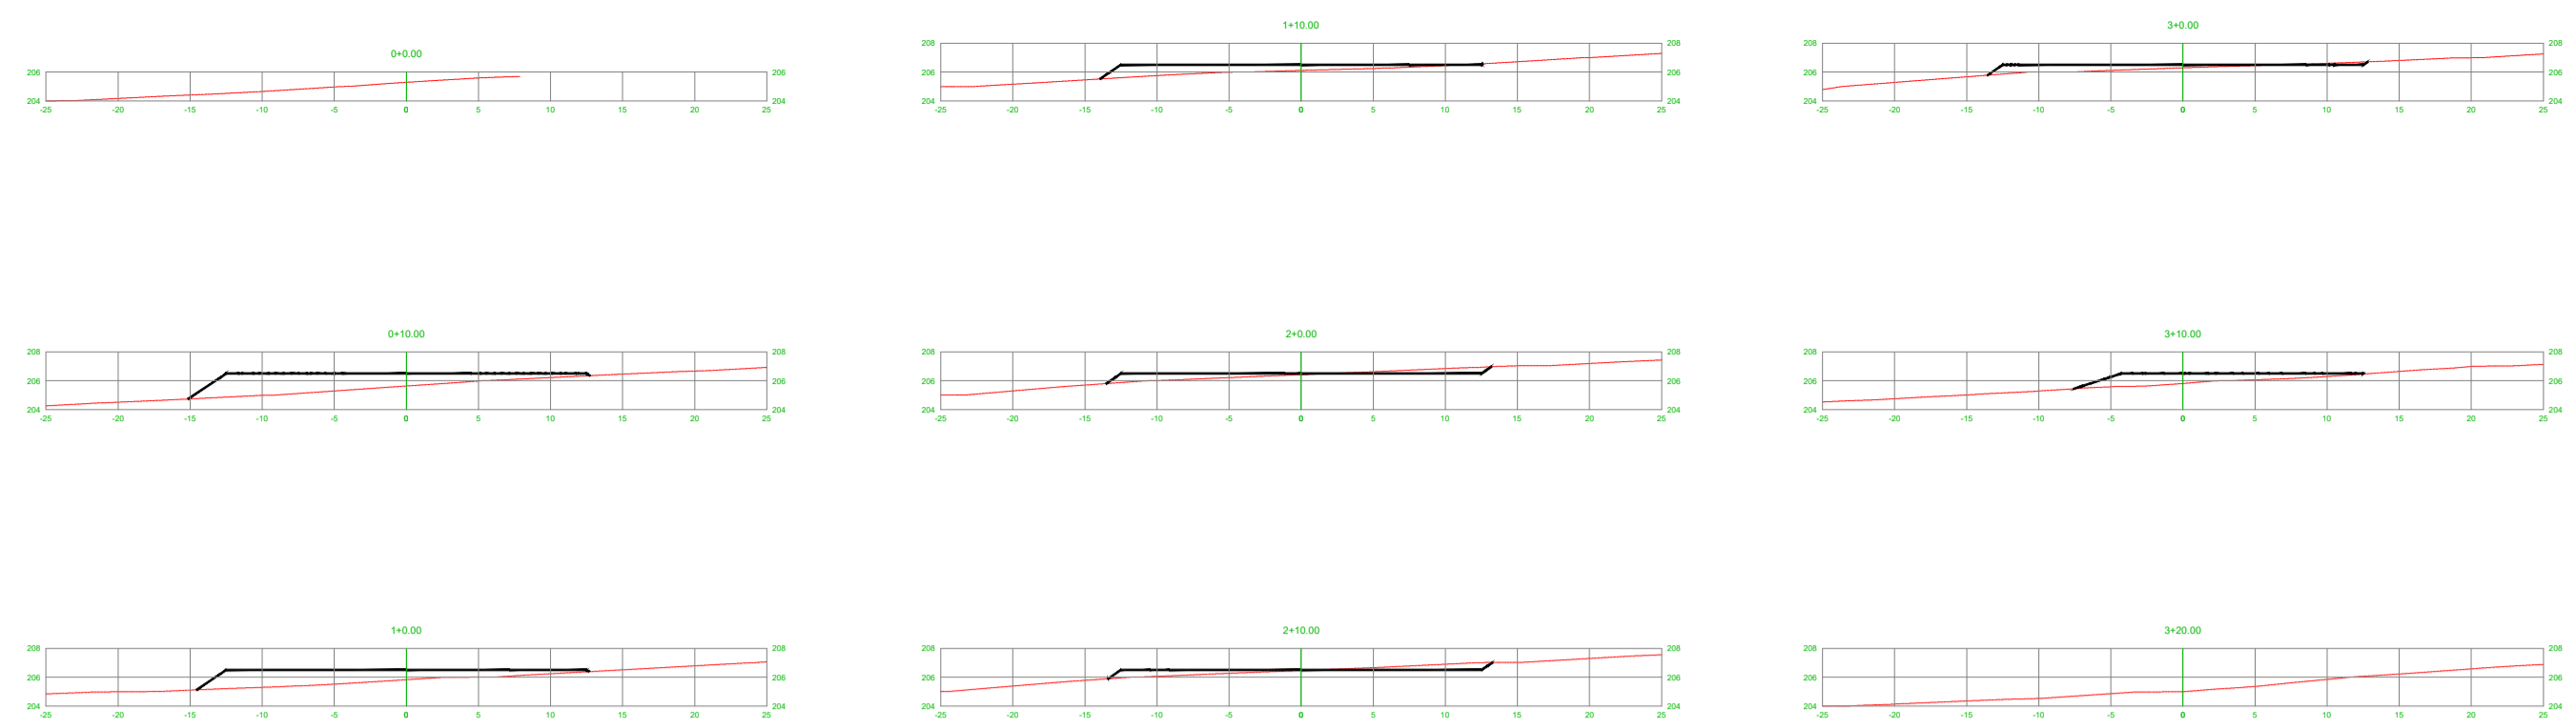

**01** PLANTA BAIXA  
ESCALA — 1 : 250

ESCALA DE PLANTAS: 1:1