


01 PLANTA BAIXA TÉRREO
ESC. ----- 1/50

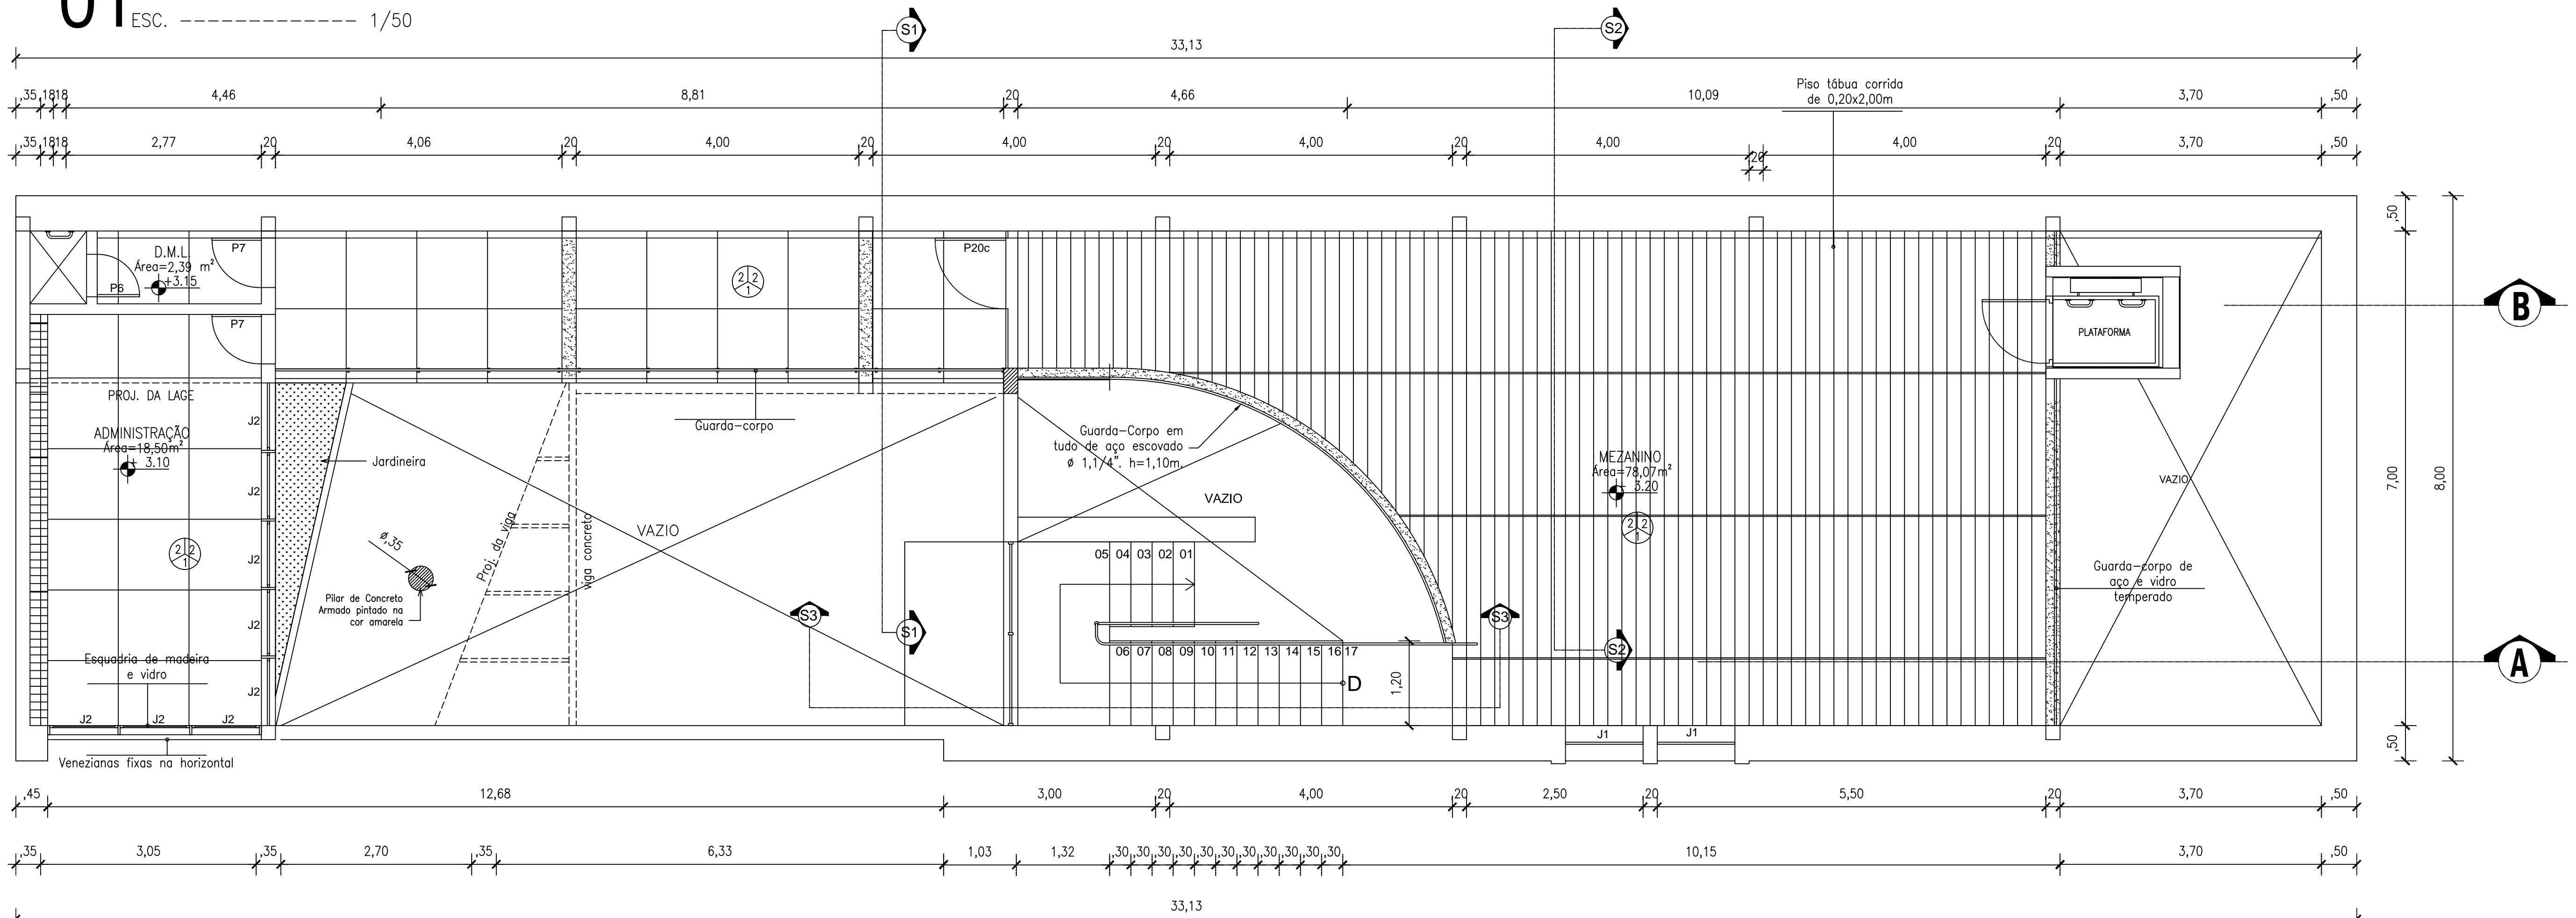

02 PLANTA BAIXA PAV.SUPERIOR
ESC. ----- 1/50

QUADRO DE ESQUADRIAS

COD.	VÃO		MATERIAL	TIPO
	LARG.	ALT.		
P20	2,00m	2,50m	MADEIRA DE CEDRO LISA	ABRIR
P20c	2,00m	2,50m	MADEIRA DE CEDRO LISA	ABRIR DUPLO SENT
P13	1,30m	2,10m	MADEIRA DE CEDRO LISA	ABRIR
P11	1,10m	2,10m	MADEIRA DE CEDRO LISA	ABRIR/PIVÔ
P9	0,90m	2,10m	MADEIRA DE CEDRO LISA	ABRIR
P9p	0,90m	2,10m	MADEIRA DE CEDRO LISA	ESPECIAL PLATAFORMA
P7	0,70m	2,10m	MADEIRA DE CEDRO LISA	ABRIR
P6	0,60m	2,10m	MADEIRA DE CEDRO LISA	ABRIR
J1	1,10m	1,80m	MADEIRA C/ VIDRO	VER DETALHE
J2	1,00m	1,10m	MADEIRA C/ VIDRO	MAXIM-AR

ISSC

ISSP

APROVO

CREA-CE

QUADRO DE ÁREAS

1	ÁREA DO TERRENO	265,04m ²
2	ÁREA CONSTRUÍDA PAV.TÉRREO	208,99m ²
3	ÁREA CONSTRUÍDA PAV.SUPERIOR	173,53m ²

PROJETO

CÁLCULO

INSTALAÇÕES

EXECUÇÃO



PREFEITURA MUNICIPAL DE SOBRAL-CE
RUA VARIATO DE MEDEIROS, 1250 - CENTRO
ESCRITÓRIO TÉCNICO MUNICIPAL
FONES: (88)3677.3232 - (88)3614.3800
e-mail: taerticavalcante@hotmail.com

CLIENTE:
ARQUITETURA

PREFEITURA MUNICIPAL DE SOBRAL-CE
LOCAL:
SOBRAL - CEARÁ
PROJETO: PROJETO EXECUTIVO

CENTRO DE TURISMO DE SOBRAL

CONTEUDO:
PLANTA BAIXA PAV. TÉRREO
PLANTA BAIXA PAV. SUPERIOR
POR MENOR P-2

RESPONSÁVEL TÉCNICO
**ANTÔNIO CARLOS
CAMPELO COSTA**
Arquiteto CREA-CE 2583-D

DESENHO:
LUTIANE CAVALCANTE

ESCALA:
INDICADA

FRANQUIA:
DATA:
01/05

OBS:

Prancha tamanho A1 - 841x594mm
ESCALA DE IMPRESSÃO: 10/1

- PENAS**
- 01 - 0,13
 - 02 - 0,60
 - 03 - 0,30
 - 04 - 0,15
 - 05 - 0,30
 - 06 - 0,40
 - 07 - 0,18
 - 08 - 0,10
 - 09 - 0,10
 - 250 - 0,09
 - 251 - 0,09