




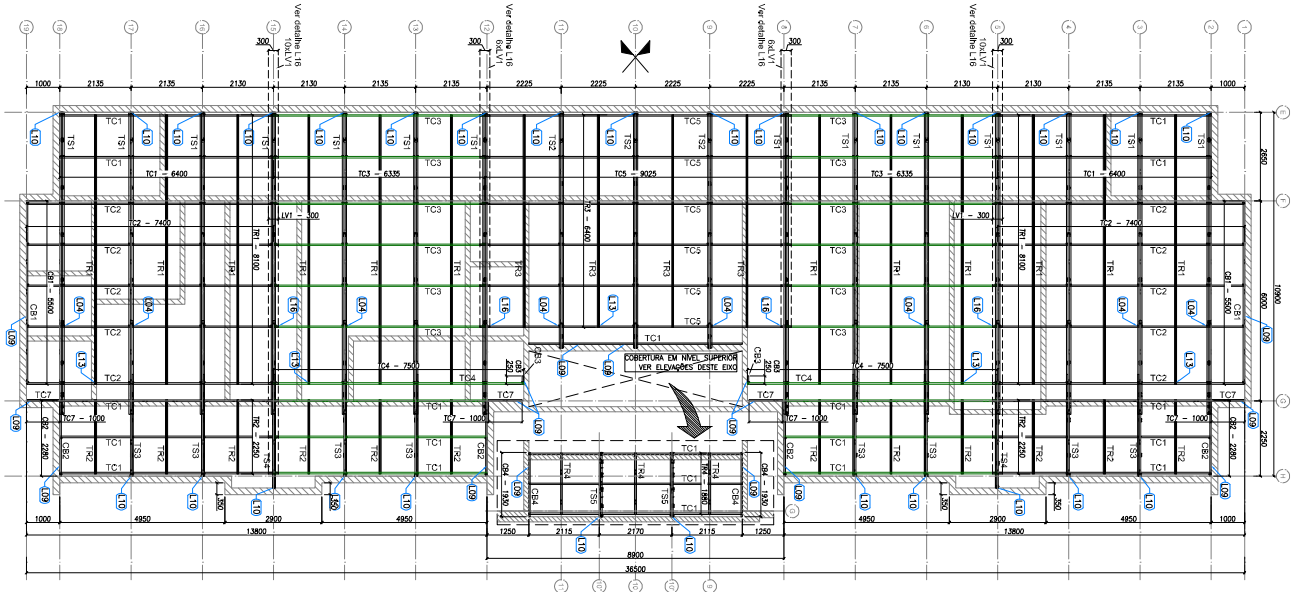


1 BLOCO A - PLANTA DE COBERTURA - CABROS, TESOURAS, TERÇAS, TRAVAMENTOS e LUVAS
ESCALA: 1/75

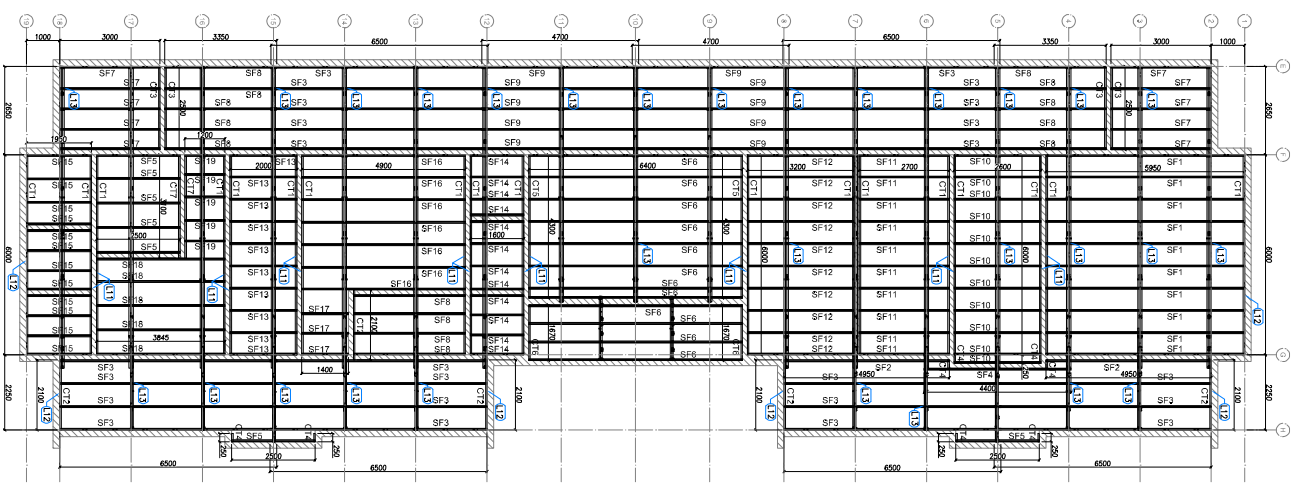


2 BLOCO A - VISTA EM PLANTA SUPTES DO FORRO
ESCALA: 1/75

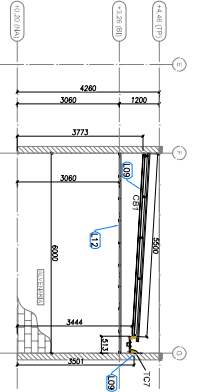


3 BLOCO A - ELEVACÃO - EXO 1 e 19
ESCALA: 1/75

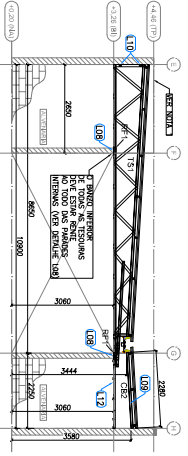


4 BLOCO A - ELEVACÃO - EXO 2, 8, 12 e 18
ESCALA: 1/75

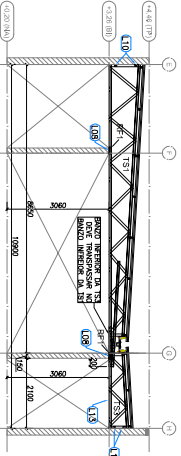


5 BLOCO A - ELEVACÃO - EXO 3, 4, 6, 7, 13, 14, 16 e 17
ESCALA: 1/75

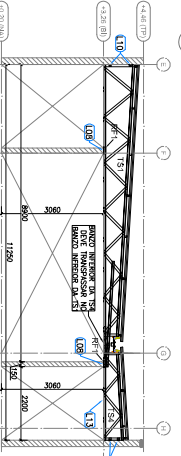

6 BLOCO A - ELEVACÃO - EXO 5 e 15
ESCALA: 1/75

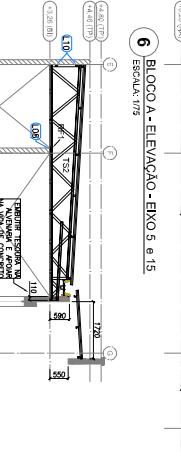


7 BLOCO A - ELEVACÃO - EXO 9, 10 e 11
ESCALA: 1/75

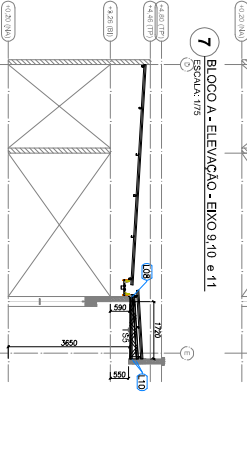

7 BLOCO A - ELEVACÃO - EXO 10 e 11
ESCALA: 1/75





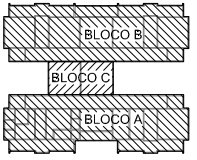

FNDE FUNDO NACIONAL DE EDUCAÇÃO
Ministério da Educação

PROJETO PADRÃO - FNDE

PROGRAMA PROINFANCIA - PROJETO TIPO 2	PROGRAMA PROINFANCIA - PROJETO TIPO 2
ESTRUTURA METÁLICA	ESTRUTURA METÁLICA
ESTRUTURA DE COBERTURA E DO FORRO	ESTRUTURA DE COBERTURA E DO FORRO
BLOCO A	BLOCO A
SMT	SMT
02/10	02/10

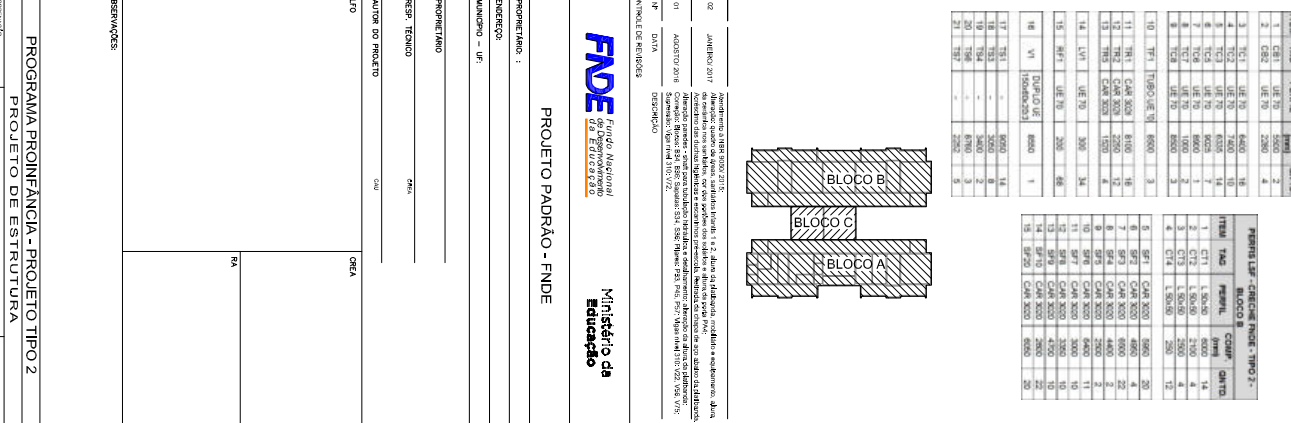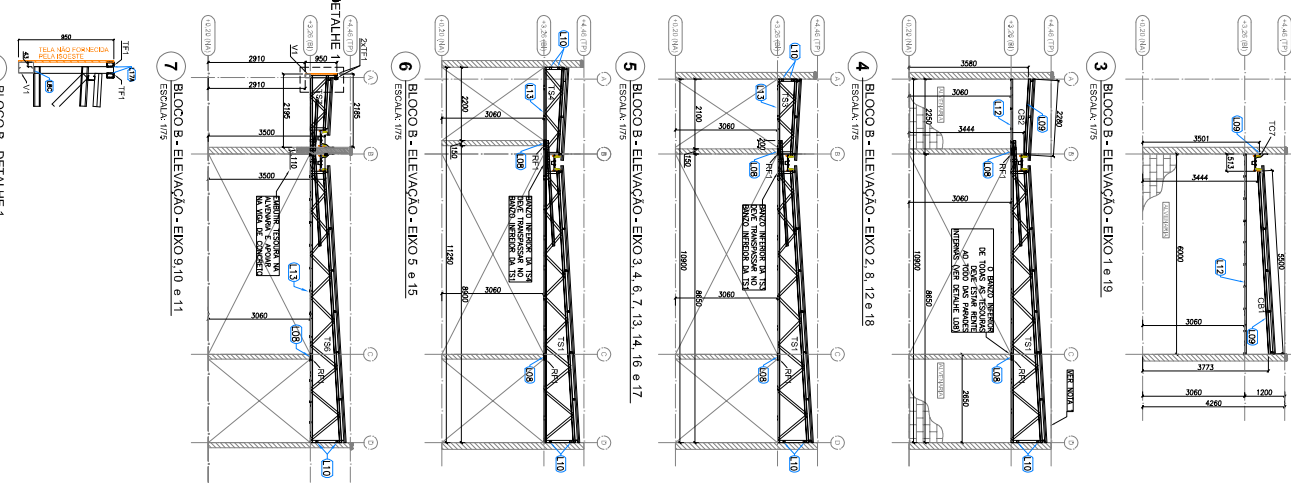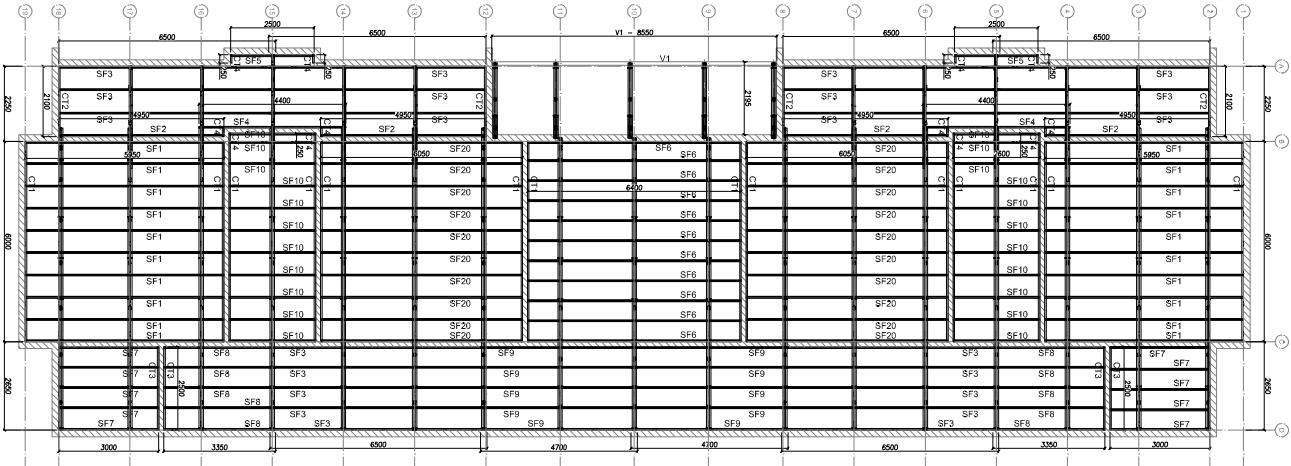











[illegible][illegible]

	R _A
--	----------------

PROGRAMA PROINFÂNCIA - PROJETO TIPO 2			
PROJETO DE ESTRUTURA			

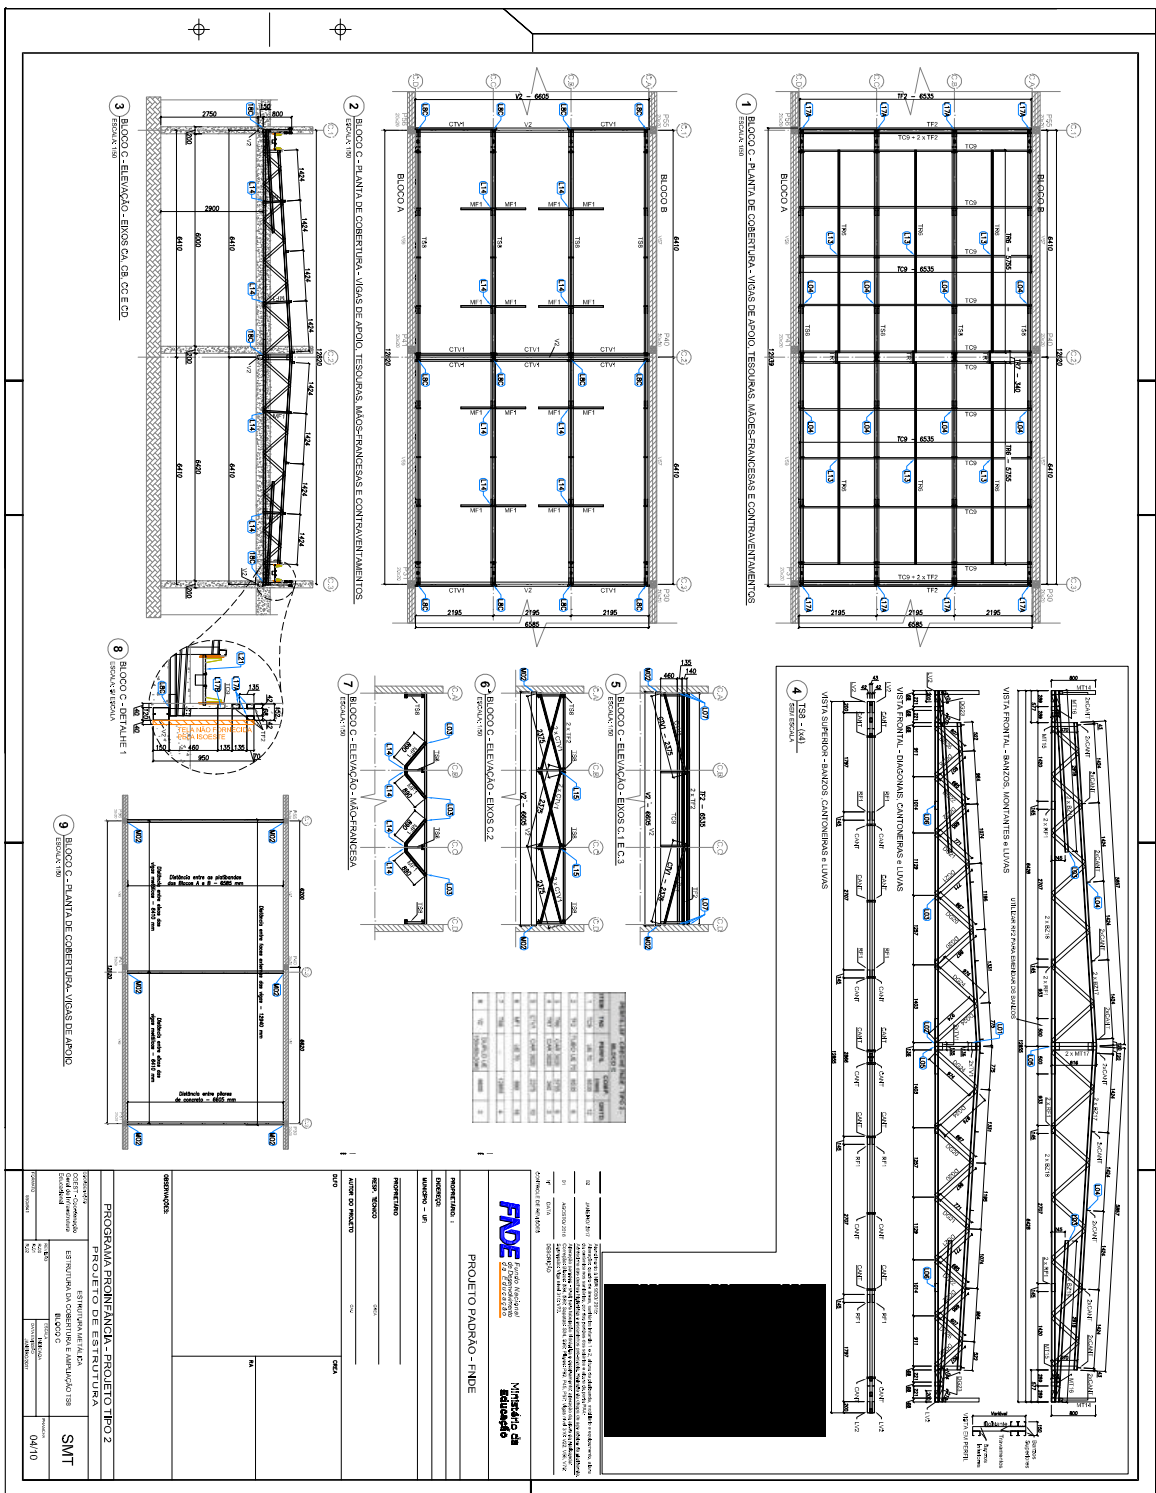

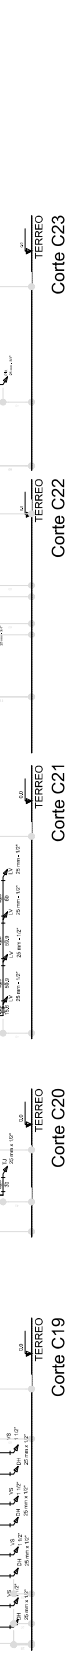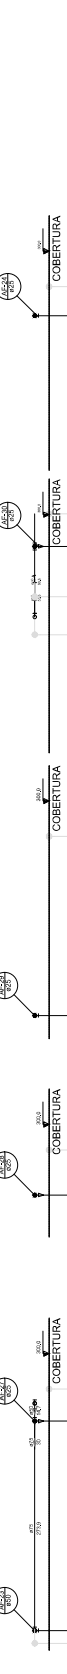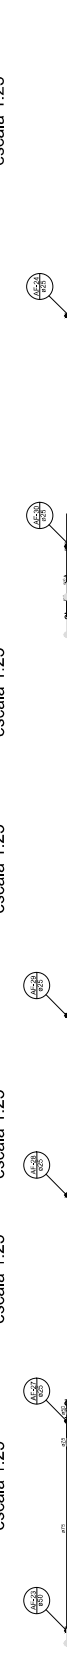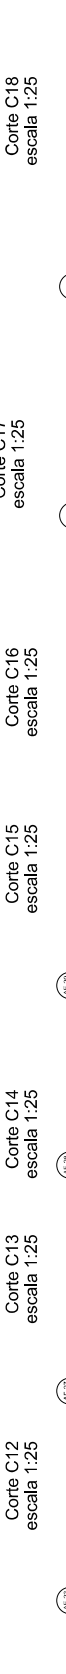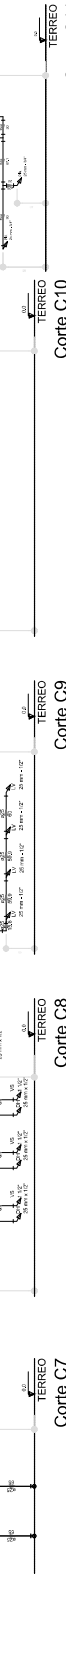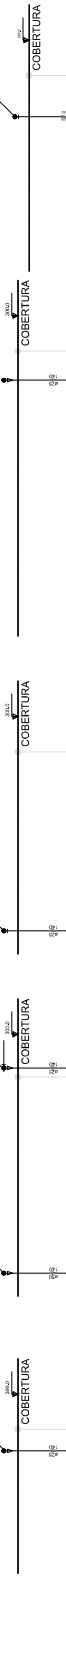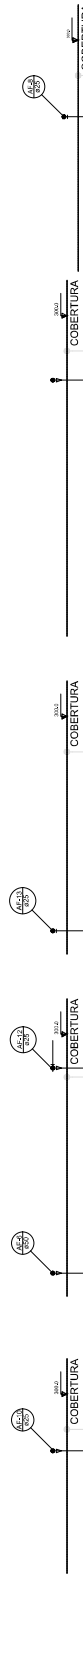



[illegible]

TJ	Tensão de Jarrim - 25 mm x 1/2"
VD	Valvula de descarga 4" PVC soldada - 1/2"
VB	Valvo Standard com valvula de descarga - 1/2"
MLL	Lava Lugaes com pedco de 80" - 25 mm - 1/2"

[illegible]







	DATA	INSCRIÇÃO


FNEDE Fundo Nacional de Desenvolvimento da Educação
Ministério da Educação



PROJETO PADRÃO - FNDE	
PROPRIETÁRIO :	
ENDEREÇO:	
MUNICÍPIO - UF:	
PROPRIETÁRIO	
RESP. TÉCNICO	CMA
AUTOR DO PROJETO	CAU

DUO	GREY	RA
-----	------	----

OBSERVAÇÕES:	
PROGRAMA PROINFÂNCIA - PROJETO TIPO 2	
PROJETO DE INSTALAÇÕES	
COORDENADOR	HAG
QUEST - Coordenação Geral de Infraestrutura Educatória	REDE DE AGUA FRIA DETALHES - CORTES DETALHES CORTES C/ZA AO C31
ELABORADO	REVISÃO
RAIM	DATA EMISSÃO
FECHAMENTO	JUNHO 2007/07
REVISÃO	1/002

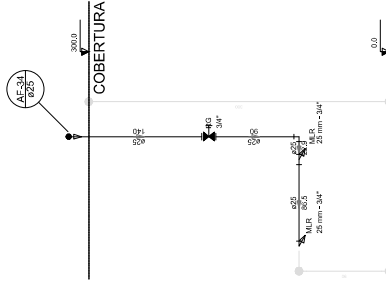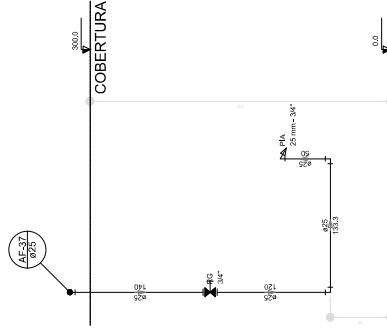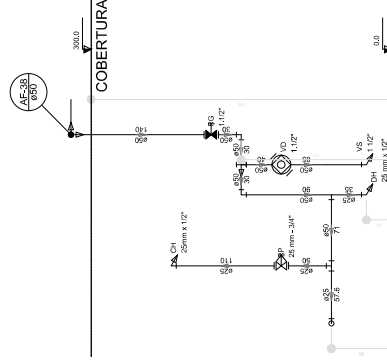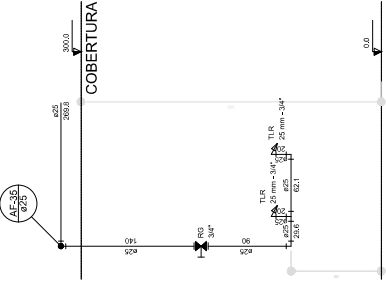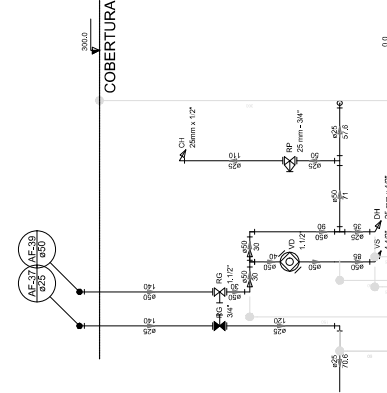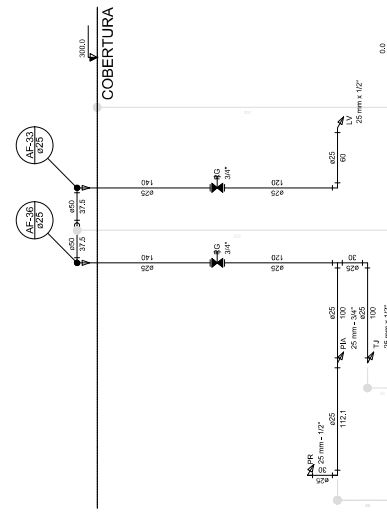Corte C26
escala 1:25Corte C28
escala 1:25Corte C30
escala 1:25Corte C25
escala 1:25Corte C27
escala 1:25

Corte C29

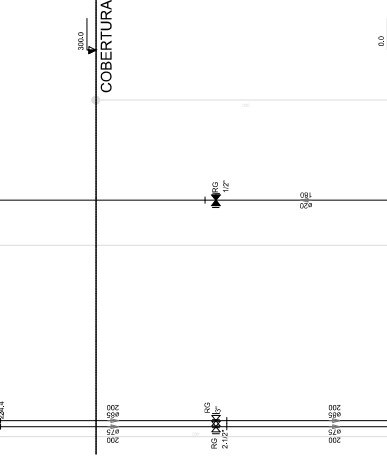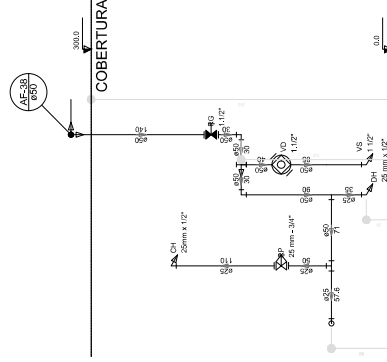Corte C31
escala 1:25Corte C30
escala 1:25

NOTAS




REFERÊNCIAS

• MANUAL DESENVOLVIDO E SUAS RECOMENDAÇÕES TÉCNICAS.

• PLANHA DE QUANTITATIVOS.

[illegible]

	
PROJETO PADRÃO - FNDE	
PROPRIETÁRIO :	
ENDEREÇO:	
MUNICÍPIO - UF:	
PROPRIETÁRIO	
RESP. TÉCNICO	OKA
AUTOR DO PROJETO	GM
U/O	OKA
	RA

RESERVAÇÃO	PROJETO DE INSTALAÇÕES	PROGRAMA PROINFÂNCIA - PROJETO TIPO 2	REDE DE AGUA FRIA LANÇAMENTO DA REDE PLANTA BAXIA DO TERREO	HAG	01/08 14/08/2017
RESERVAÇÃO	PROJETO DE INSTALAÇÕES	PROGRAMA PROINFÂNCIA - PROJETO TIPO 2	REDE DE AGUA FRIA LANÇAMENTO DA REDE PLANTA BAXIA DO TERREO	HAG	01/08 14/08/2017

