



A


B

1

2


Planta de locação

escala 1:50

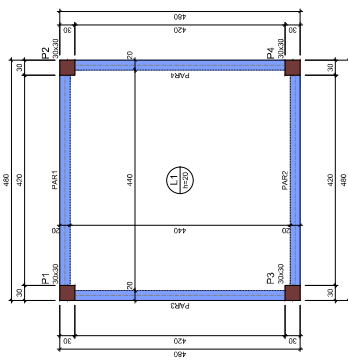


Forma do pavimento NIVEL 700 (Nível 700)

escala 1:20

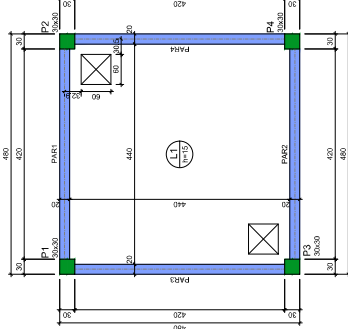


Forma do pavimento NIVEL 1000 (Nível 1000)

escala 1:50

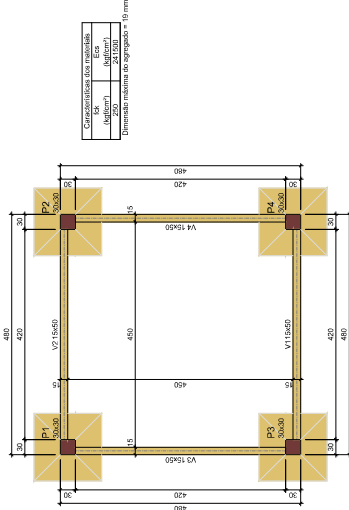


Forma do pavimento BALDRAME

escala 1:50

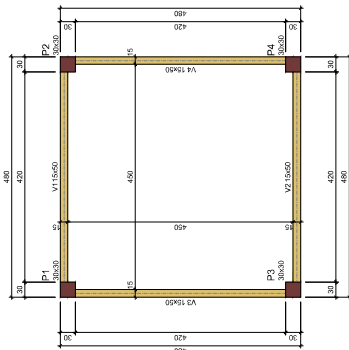

Forma do pavimento NIVEL 350 (Nível 350)

escala 1:50

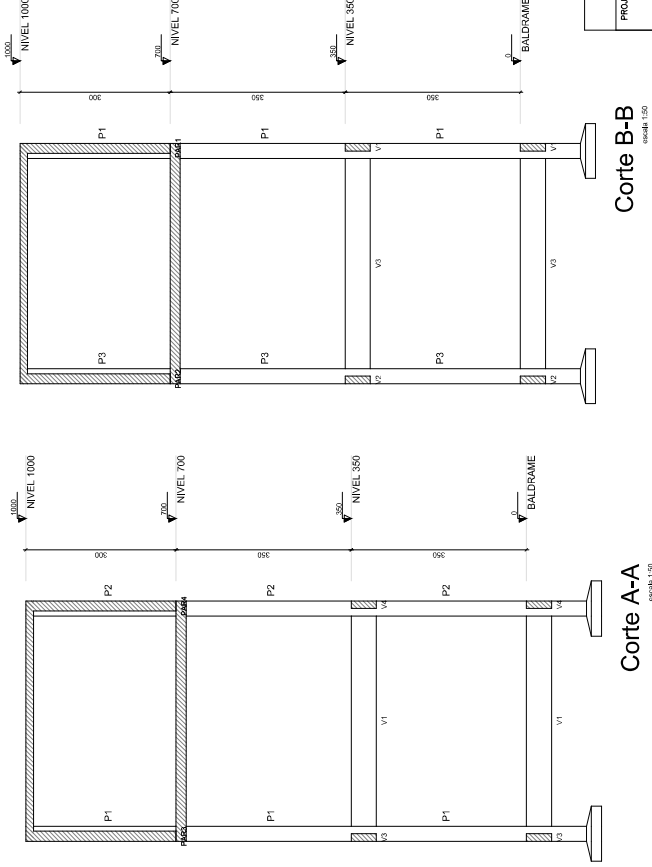


Corte A-A

escala 1:50

Corte B-B

escala 1:50

CAIXA D'ÁGUA

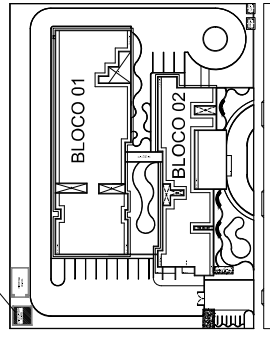

SECRETARIA DE SAÚDE

PROJETO: PROJETO ESTRUTURAL - RESERVATÓRIO ELEVADO
HOSPITAL DISTRITAL

INTERESSADO:
PREFEITURA DE SOBRAL
ENGENHEIRO:
MUNICÍPIO:
SOBRAL

ASSUNTO:
PLANTA DE LOCAÇÃO
FORMAS
CORTES


ESCALA
1:50
1:50
1:50

SOBRAL
PREFEITURA

DATA: 01/05
REVISÃO: 01
ARQUIVO: 01/05




ESQUEMA VERTICAL

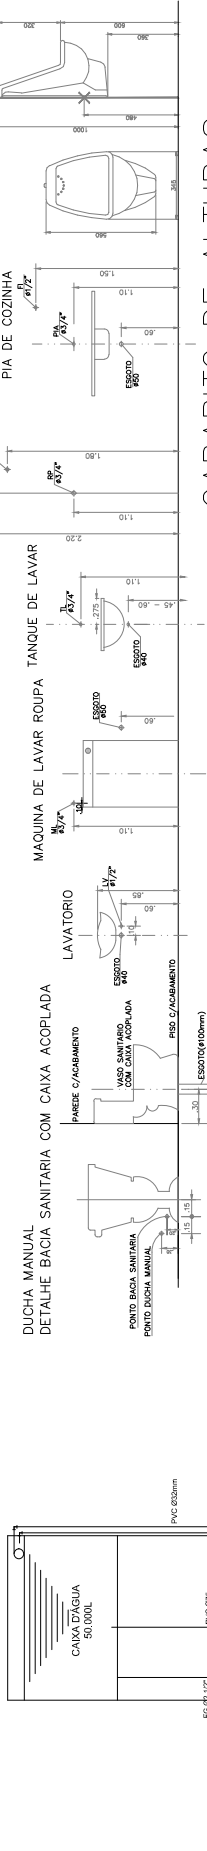


GABARITO DE ALTURAS

DETALHE BOILER

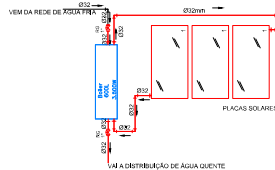

DETALHE EXPURGO

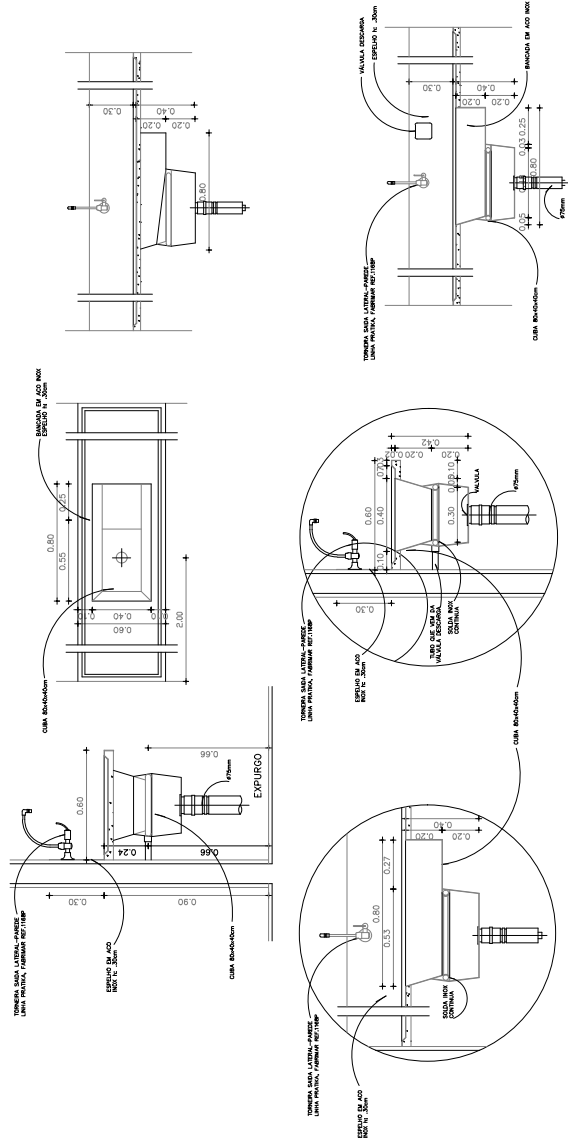

SECRETARIA DE SAÚDE

PROJETO HIDRÁULICO

HOSPITAL DISTRITAL

INTERESSADO:

PREFEITURA DE SOBRAL

ENFEREIRO:

MUNICÍPIO:

SOBRAL

ASSINTE:

ESQUEMA VERTICAL

GABARITO DE ALTURAS

DETALHE BOILER

DETALHE EXPURGO



SOBRAL

DATA:


ASSINTE:

REVISÃO


ARQUIVO

PRONCHIA

02/05

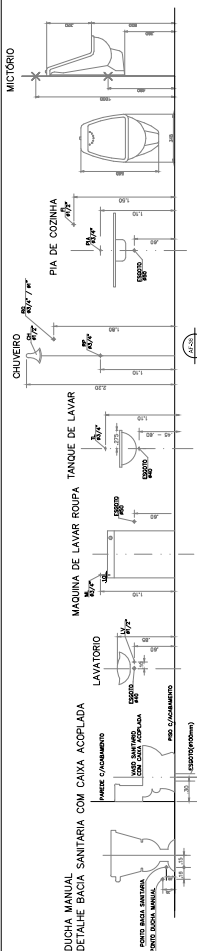


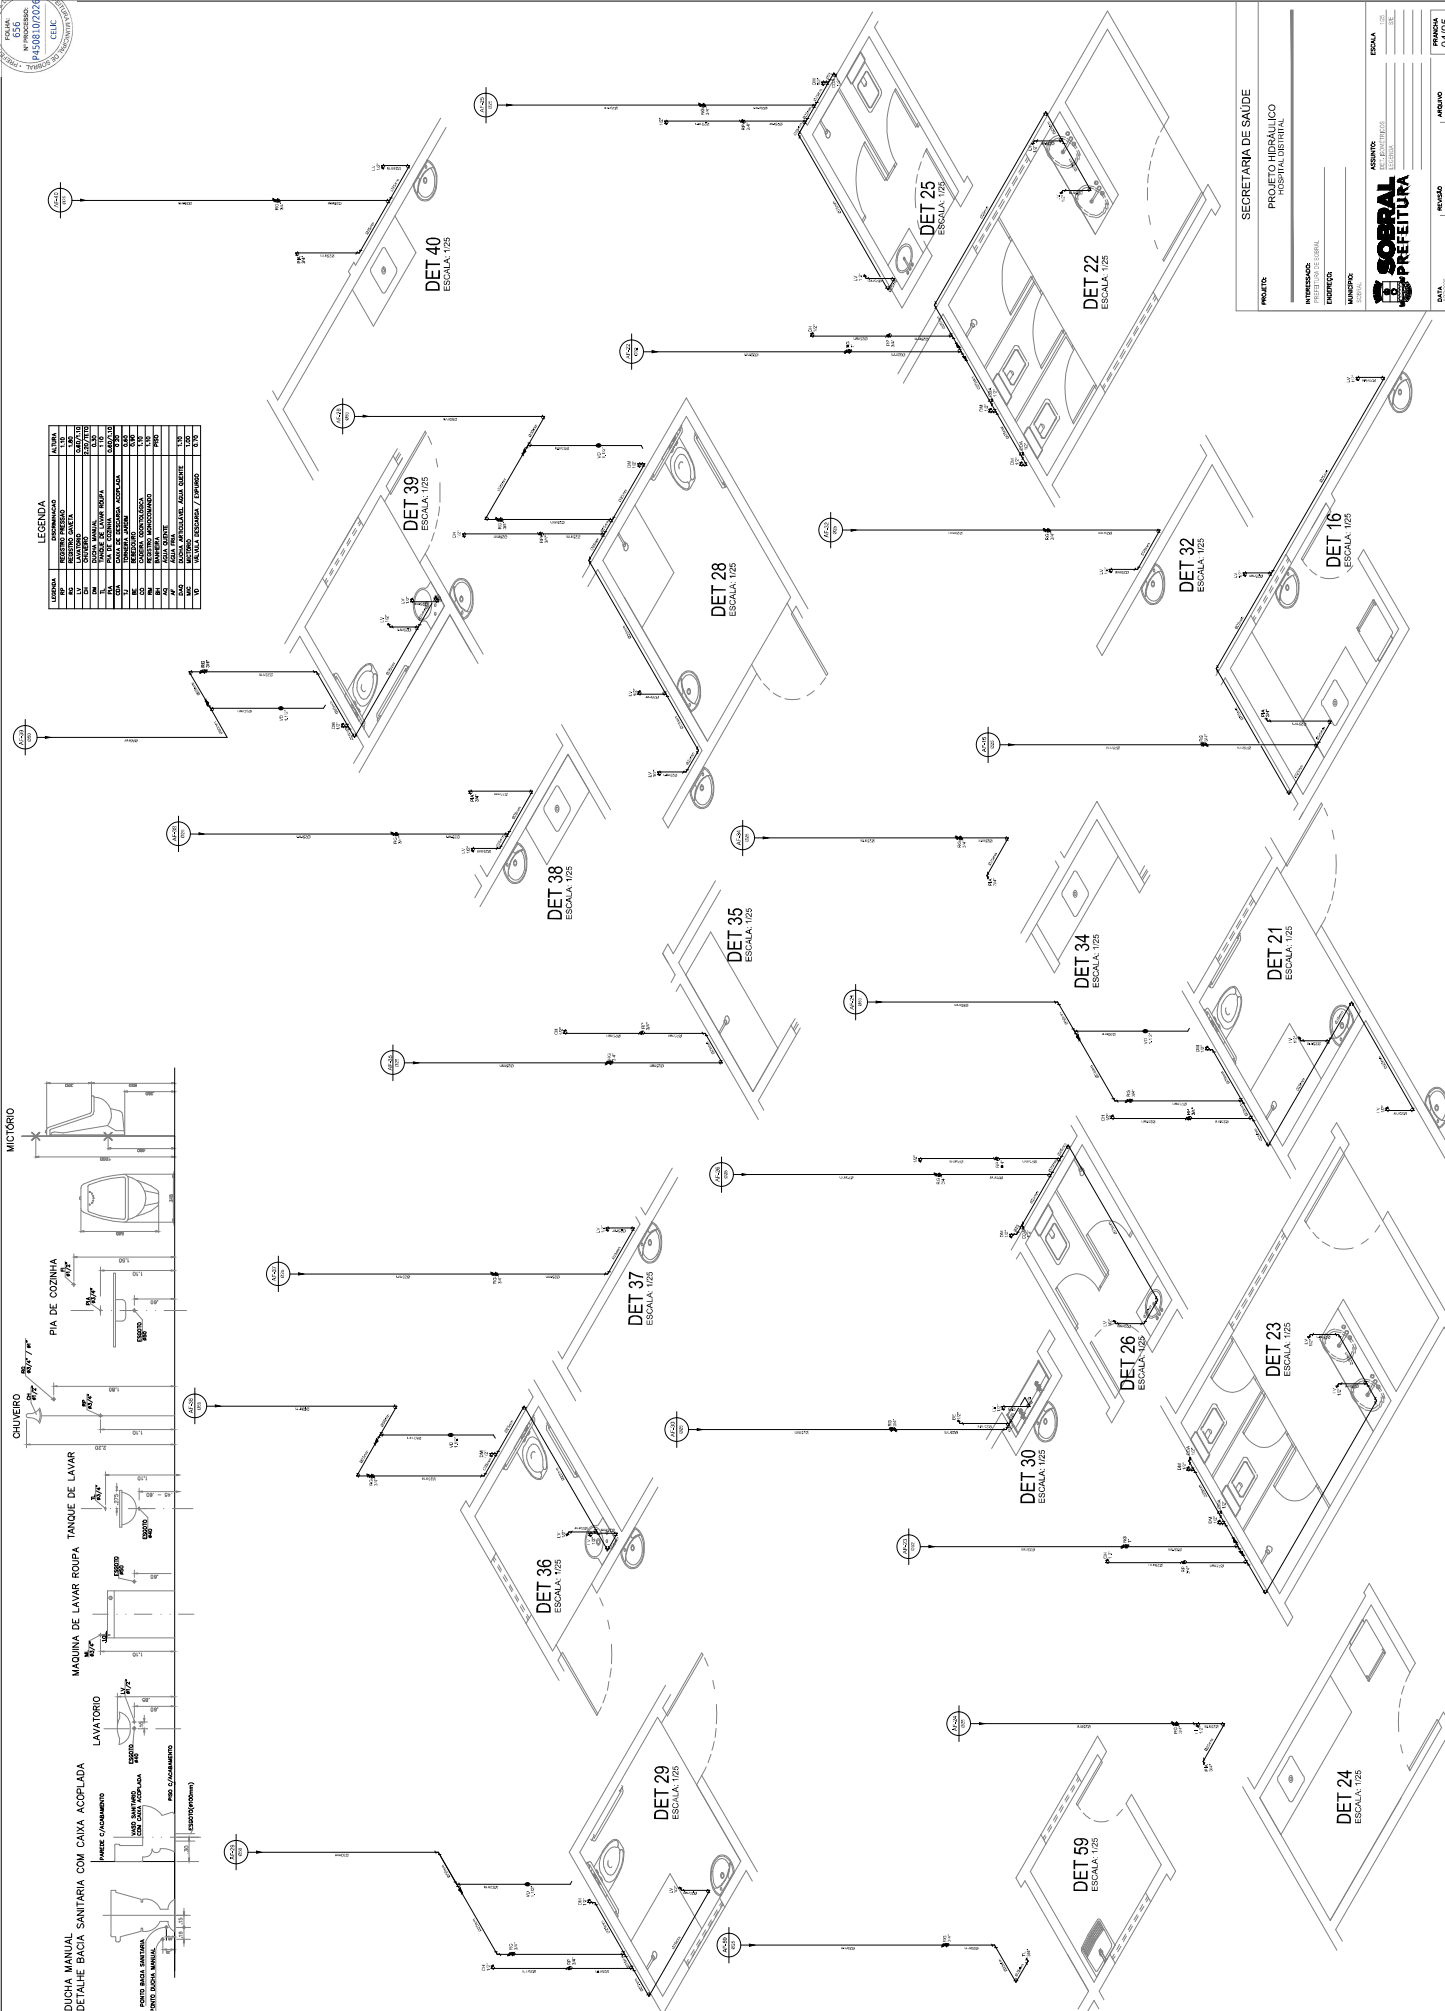

SECRETARIA DE SAÚDE	









DATA	REVISÃO



LEGENDA



U


PROJETO HIDRÁULICO
HOSPITAL DISTRITAL




PRANCHIA | ARQUIVO

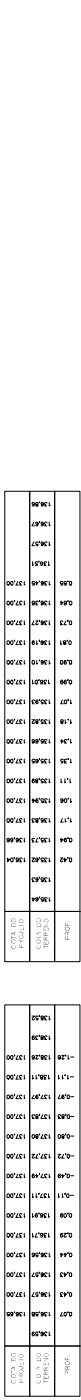

QUADRO DE CUBAÇÃO									
ESTACA	SEÇÃO	DISTÂNCIA	ESPAÇAMENTO	ÁREA DE CORTE (M²)	ÁREA DE ATERRO (M²)	VOLUME DE ATERRO (M³)	VOLUME DE CORTE (M³)	VOLUME ACUM. DE ATERRO (M³)	VOLUME ACUM. DE ATERRO (M³)
0+0,00	S1	0,00	0,00	0,00	0,00	0,00	0,00	0,00	0,00
0+10,00	S2	10,00	10,00	72,49	0,25	392,47	1,25	392,47	1,25
1+00,00	S3	20,00	10,00	53,12	4,22	628,99	22,38	960,58	23,61
1+10,00	S4	30,00	10,00	29,43	0,00	412,79	65,80	1403,38	89,41
2+00,00	S5	40,00	10,00	13,86	14,98	216,47	119,61	1619,82	209,02
2+10,00	S6	50,00	10,00	5,61	97,36	193,17	171,18	1792,00	380,20
3+00,00	S7	60,00	10,00	0,00	45,31	20,06	344,79	1452,24	748,99
3+10,00	S8	70,00	10,00	0,00	70,19	0,00	577,48	1452,24	1392,47
4+00,00	S9	80,00	10,00	0,00	119,57	0,00	948,78	1452,24	2273,25
4+10,00	S10	90,00	10,00	0,00	84,71	0,00	1021,38	1452,24	3294,63
4+18,68	S11	98,68	8,68	0,00	0,00	0,00	376,51	1452,24	3671,14

QUADRO DE CUBAÇÃO
ESC: 9/ESC

06	*		*	*
07	*		*	*
122				

REVISÕES / DISCRIMINAÇÃO

SEINFRA - SECRETARIA DA INFRAESTRUTURA

PROJETO: TERRAPLANAGEM
HOSPITAL DISTRITAL - ARACATJACU

INTERESSADO:
PREFEITURA DE SOBRAL

LOCALIDADE: ARACATIACI





