

R. RAIMUNDO CARMO

300

6994

501

1 Implantação
ESCALA 1/150


ESTRADA JORDÃO - SOBRAL

SOBRAL ->

498

498

COR	PENAL
- 1	0.10
- 2	0.20
- 3	0.30
- 4	0.40
- 5	0.50
- 6	0.60
- 7	0.70
- 8	0.80
- 9	0.90
- 10	1.00

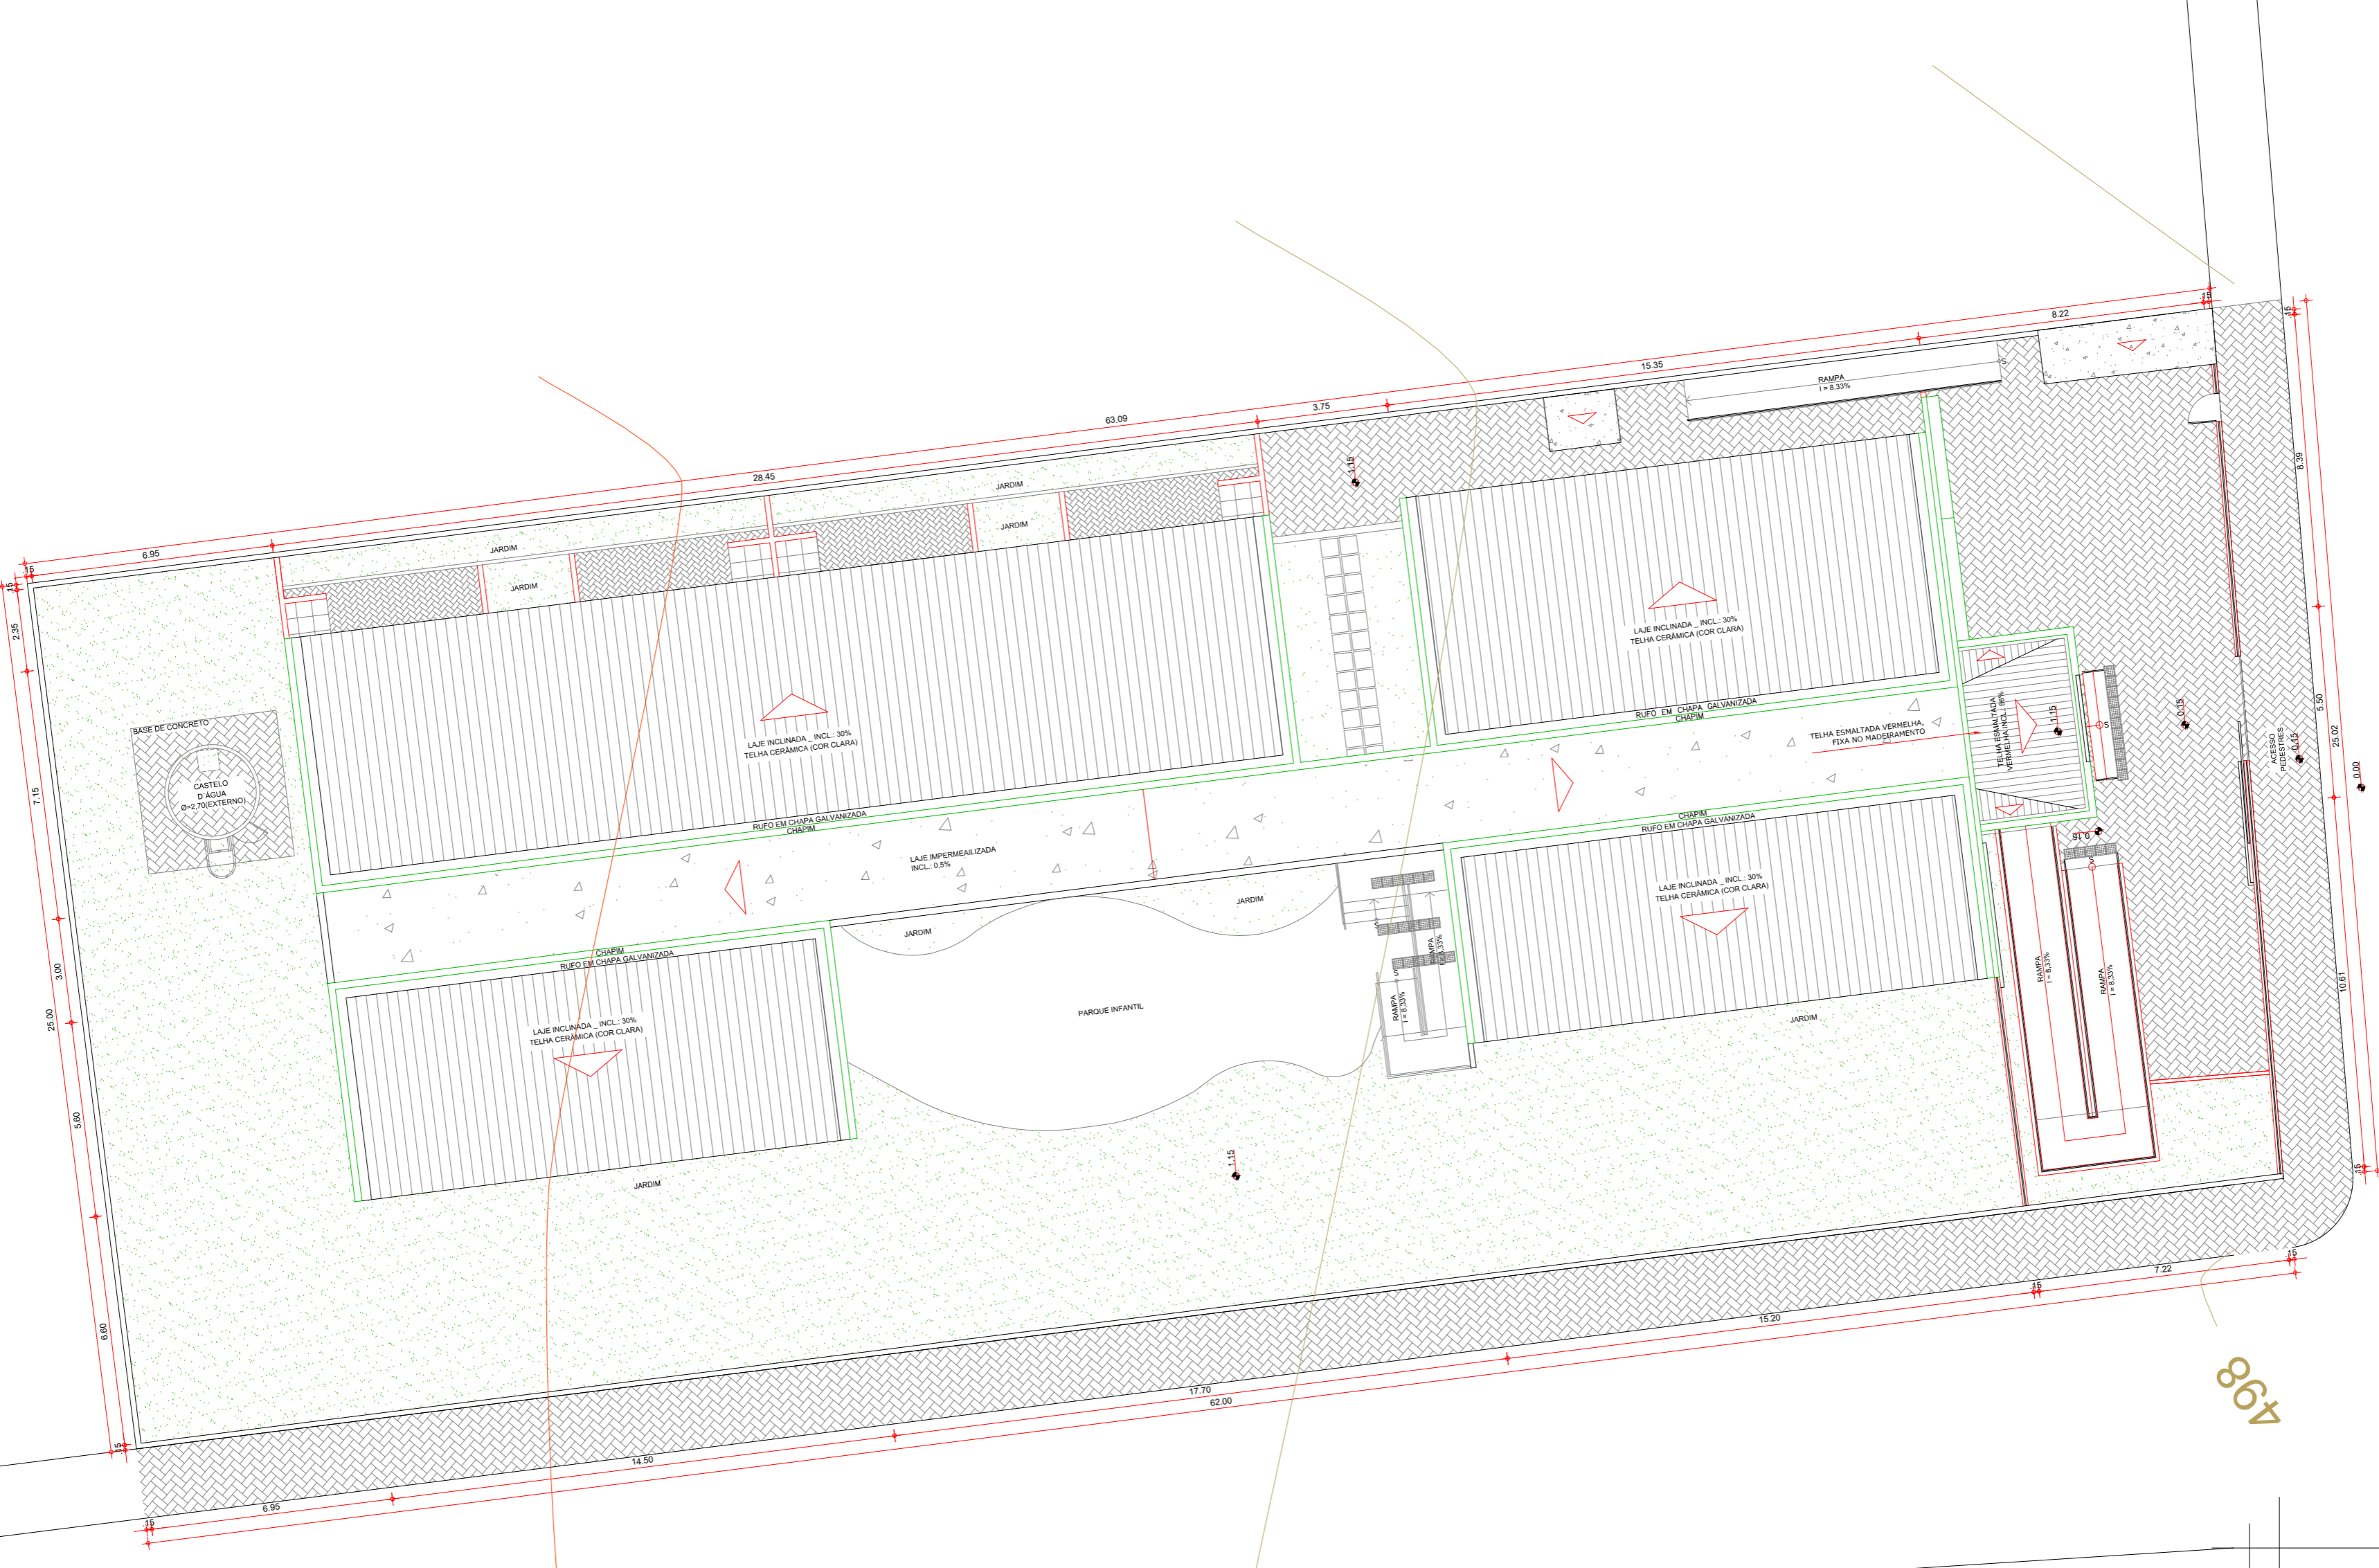

ORSE: TODAS AS MEDIDAS DEVEM SER CONFERIDAS NO LOCAL.

SECRETARIA DA INFRAESTRUTURA

PROJETO: **PROJETO DE IMPLANTAÇÃO CEI - JORDÃO**

INTERESSADO: **PREFEITURA DE SOBRAL** AUTOR: _____

ENDEREÇO: **RUA DA ESPERANÇA - JORDÃO** AUTOR: _____

MUNICÍPIO: **SOBRAL** CO - AUTOR: _____

PREFEITURA DE SOBRAL

DATA: **ABRIL/2021** REVISÃO: **00** ARQUIVO: _____

ARQ: **01/17**