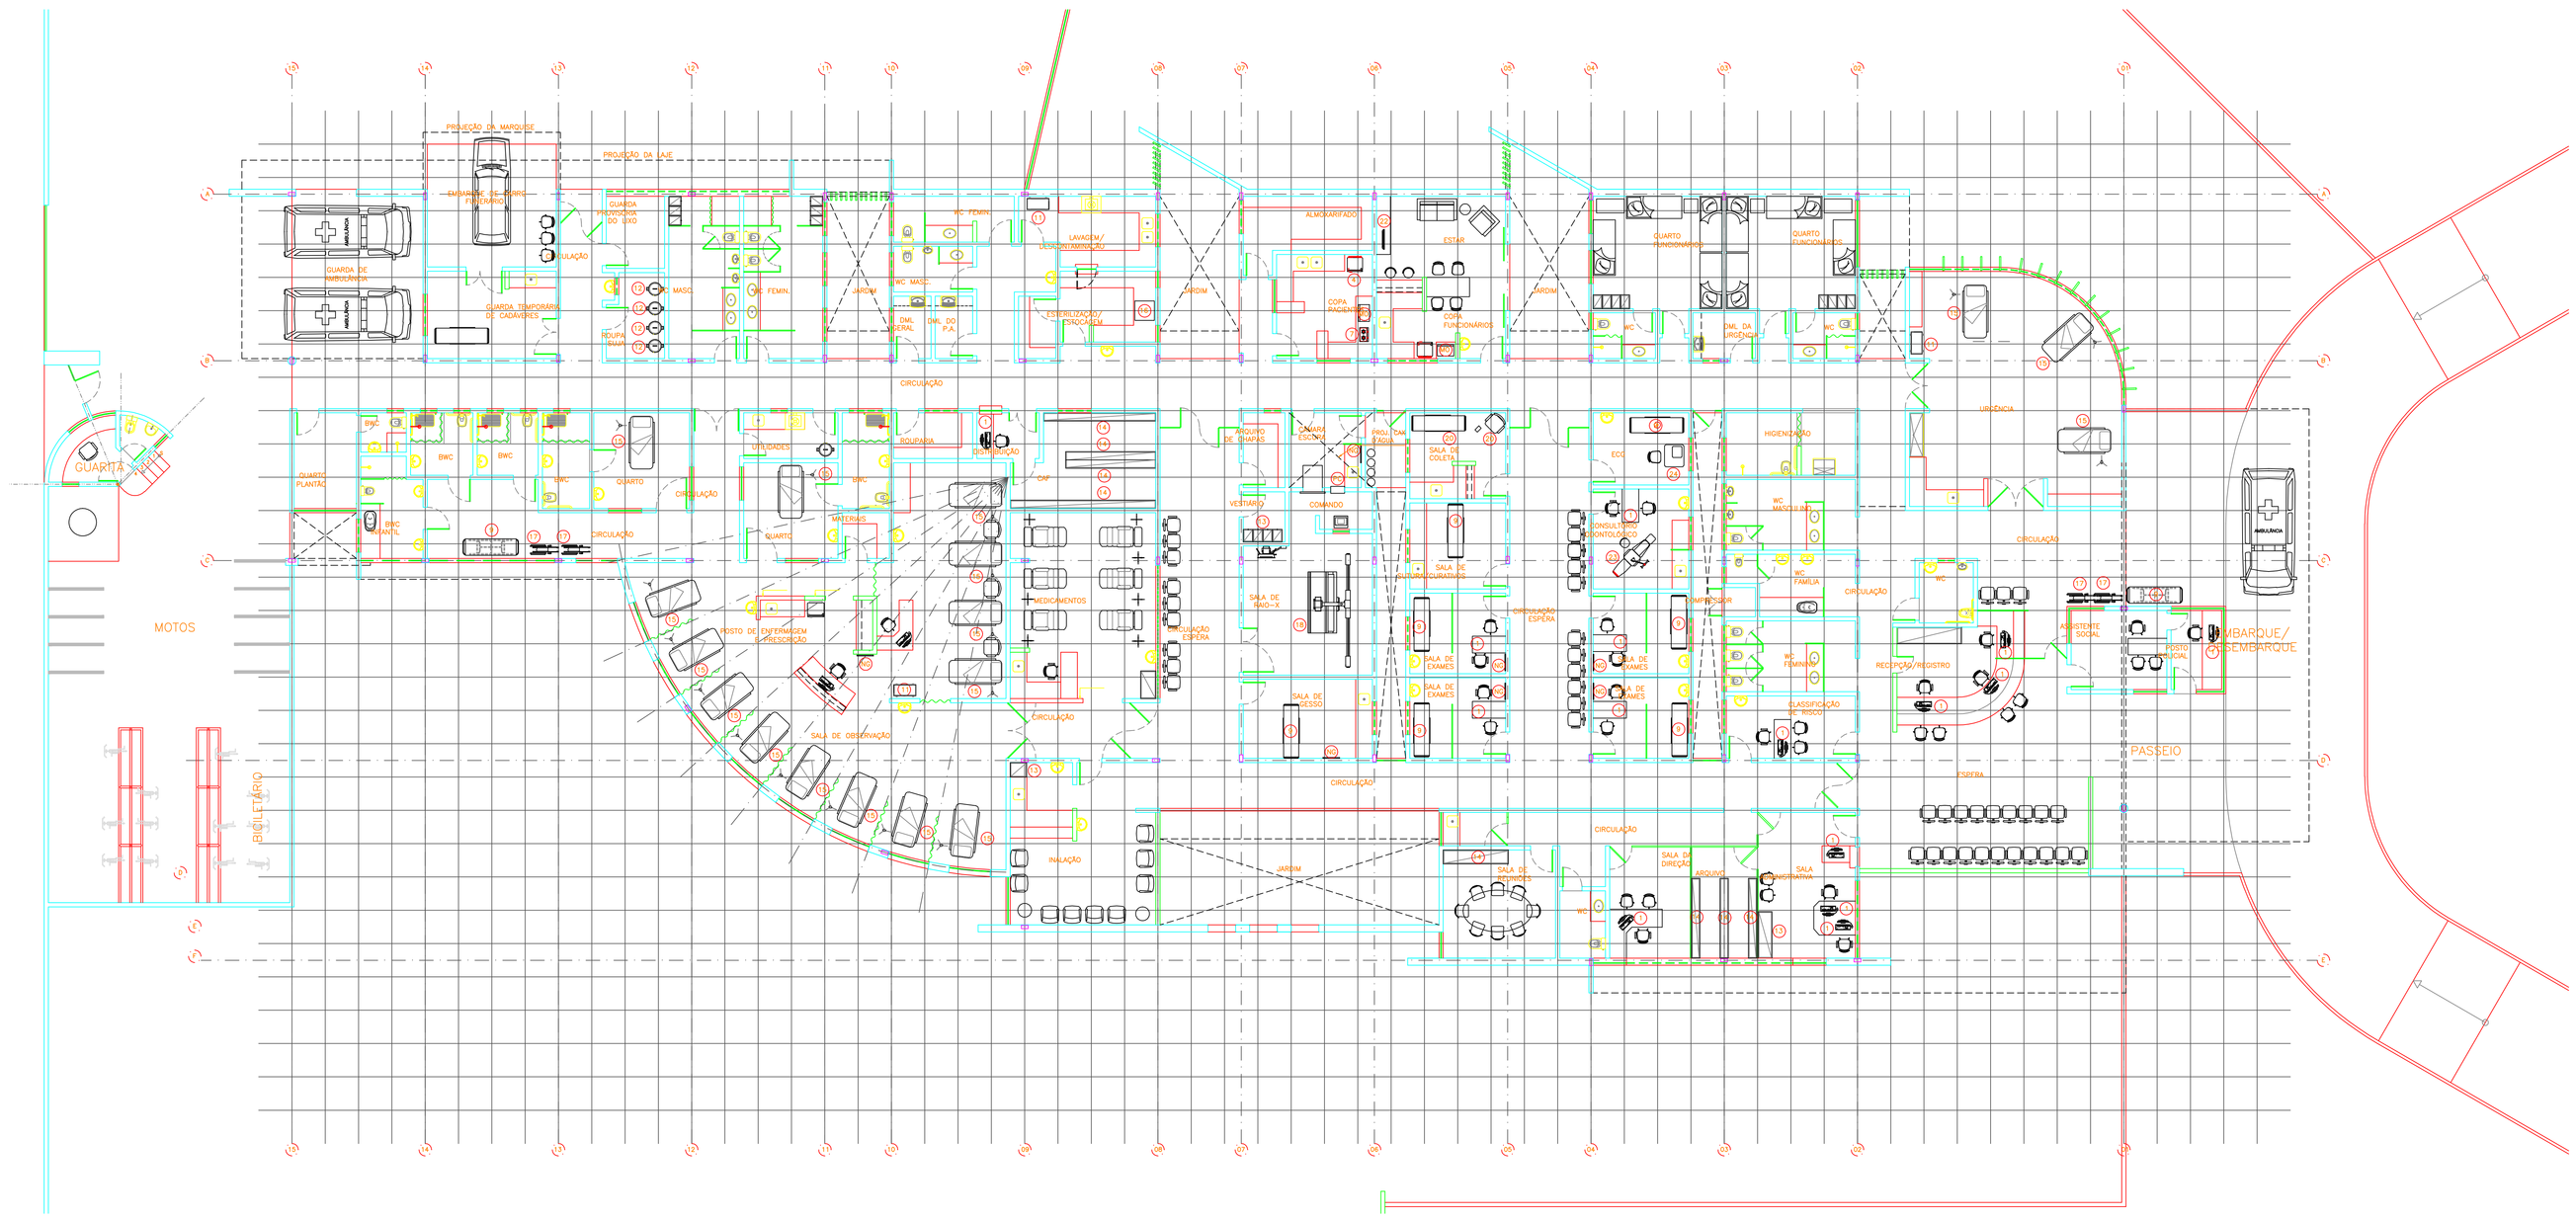
PROJEÇÃO DA MARQUISE
PROJEÇÃO DA LAJE
GUARDA DE PERTENCES
GUARDA TEMPORÁRIO DE CADÁVERES
GUARDA PROVISÓRIA DO LIXO
ROUPA LIMPA
ROUPA SUJA
CIRCULAÇÃO
DML LOCAL
DML DO P.A
WC MASC.
WC FEMIN.
LAVANDERIA/ ESTERILIZAÇÃO
ESTERILIZAÇÃO/ FARMÁCIA
ALMOXARIFADO
COPA FUNCIONÁRIOS
ESTAR
QUARTO FUNCIONÁRIOS
DML DA MEDICINA
WC
GUARITA
MOTOS
BICICLETÁRIO
QUARTO PLANTÃO
WC PLANTÃO
BWC
QUARTO
VESTIÁRIO
EQUIPAMENTOS
SALA DE MEDICAÇÃO
SALA DE RAIO - X
SALA DE EXAMES
SALA DE GESSO
SALA DE OBSERVAÇÃO
OBSERVAÇÃO ESPERA
CAIXA/ ESCOLA
POSTO DE ENFERMAGEM
PRESCRIÇÃO
ARMÁRIOS
REMÉDIOS
VERSTIÁRIO
COMANDO
SALA DE MEDICAÇÃO
SALA DE CURATIVOS
CONSULTÓRIO ODONTOLÓGICO
CONSULTÓRIO MÉDICO
SALA DE GESSO
SALA DE EXAMES
SALA DE EXAMES
SALA DE EXAMES