


ESCALA DE PLANTAS: 10 : 1


COR	PRENA
- 1	0.10
- 2	0.20
- 3	0.30
- 4	0.40
- 5	0.50
- 6	0.60
- 7	0.70
- 8	0.80
- 9	0.90
- 10	1.00

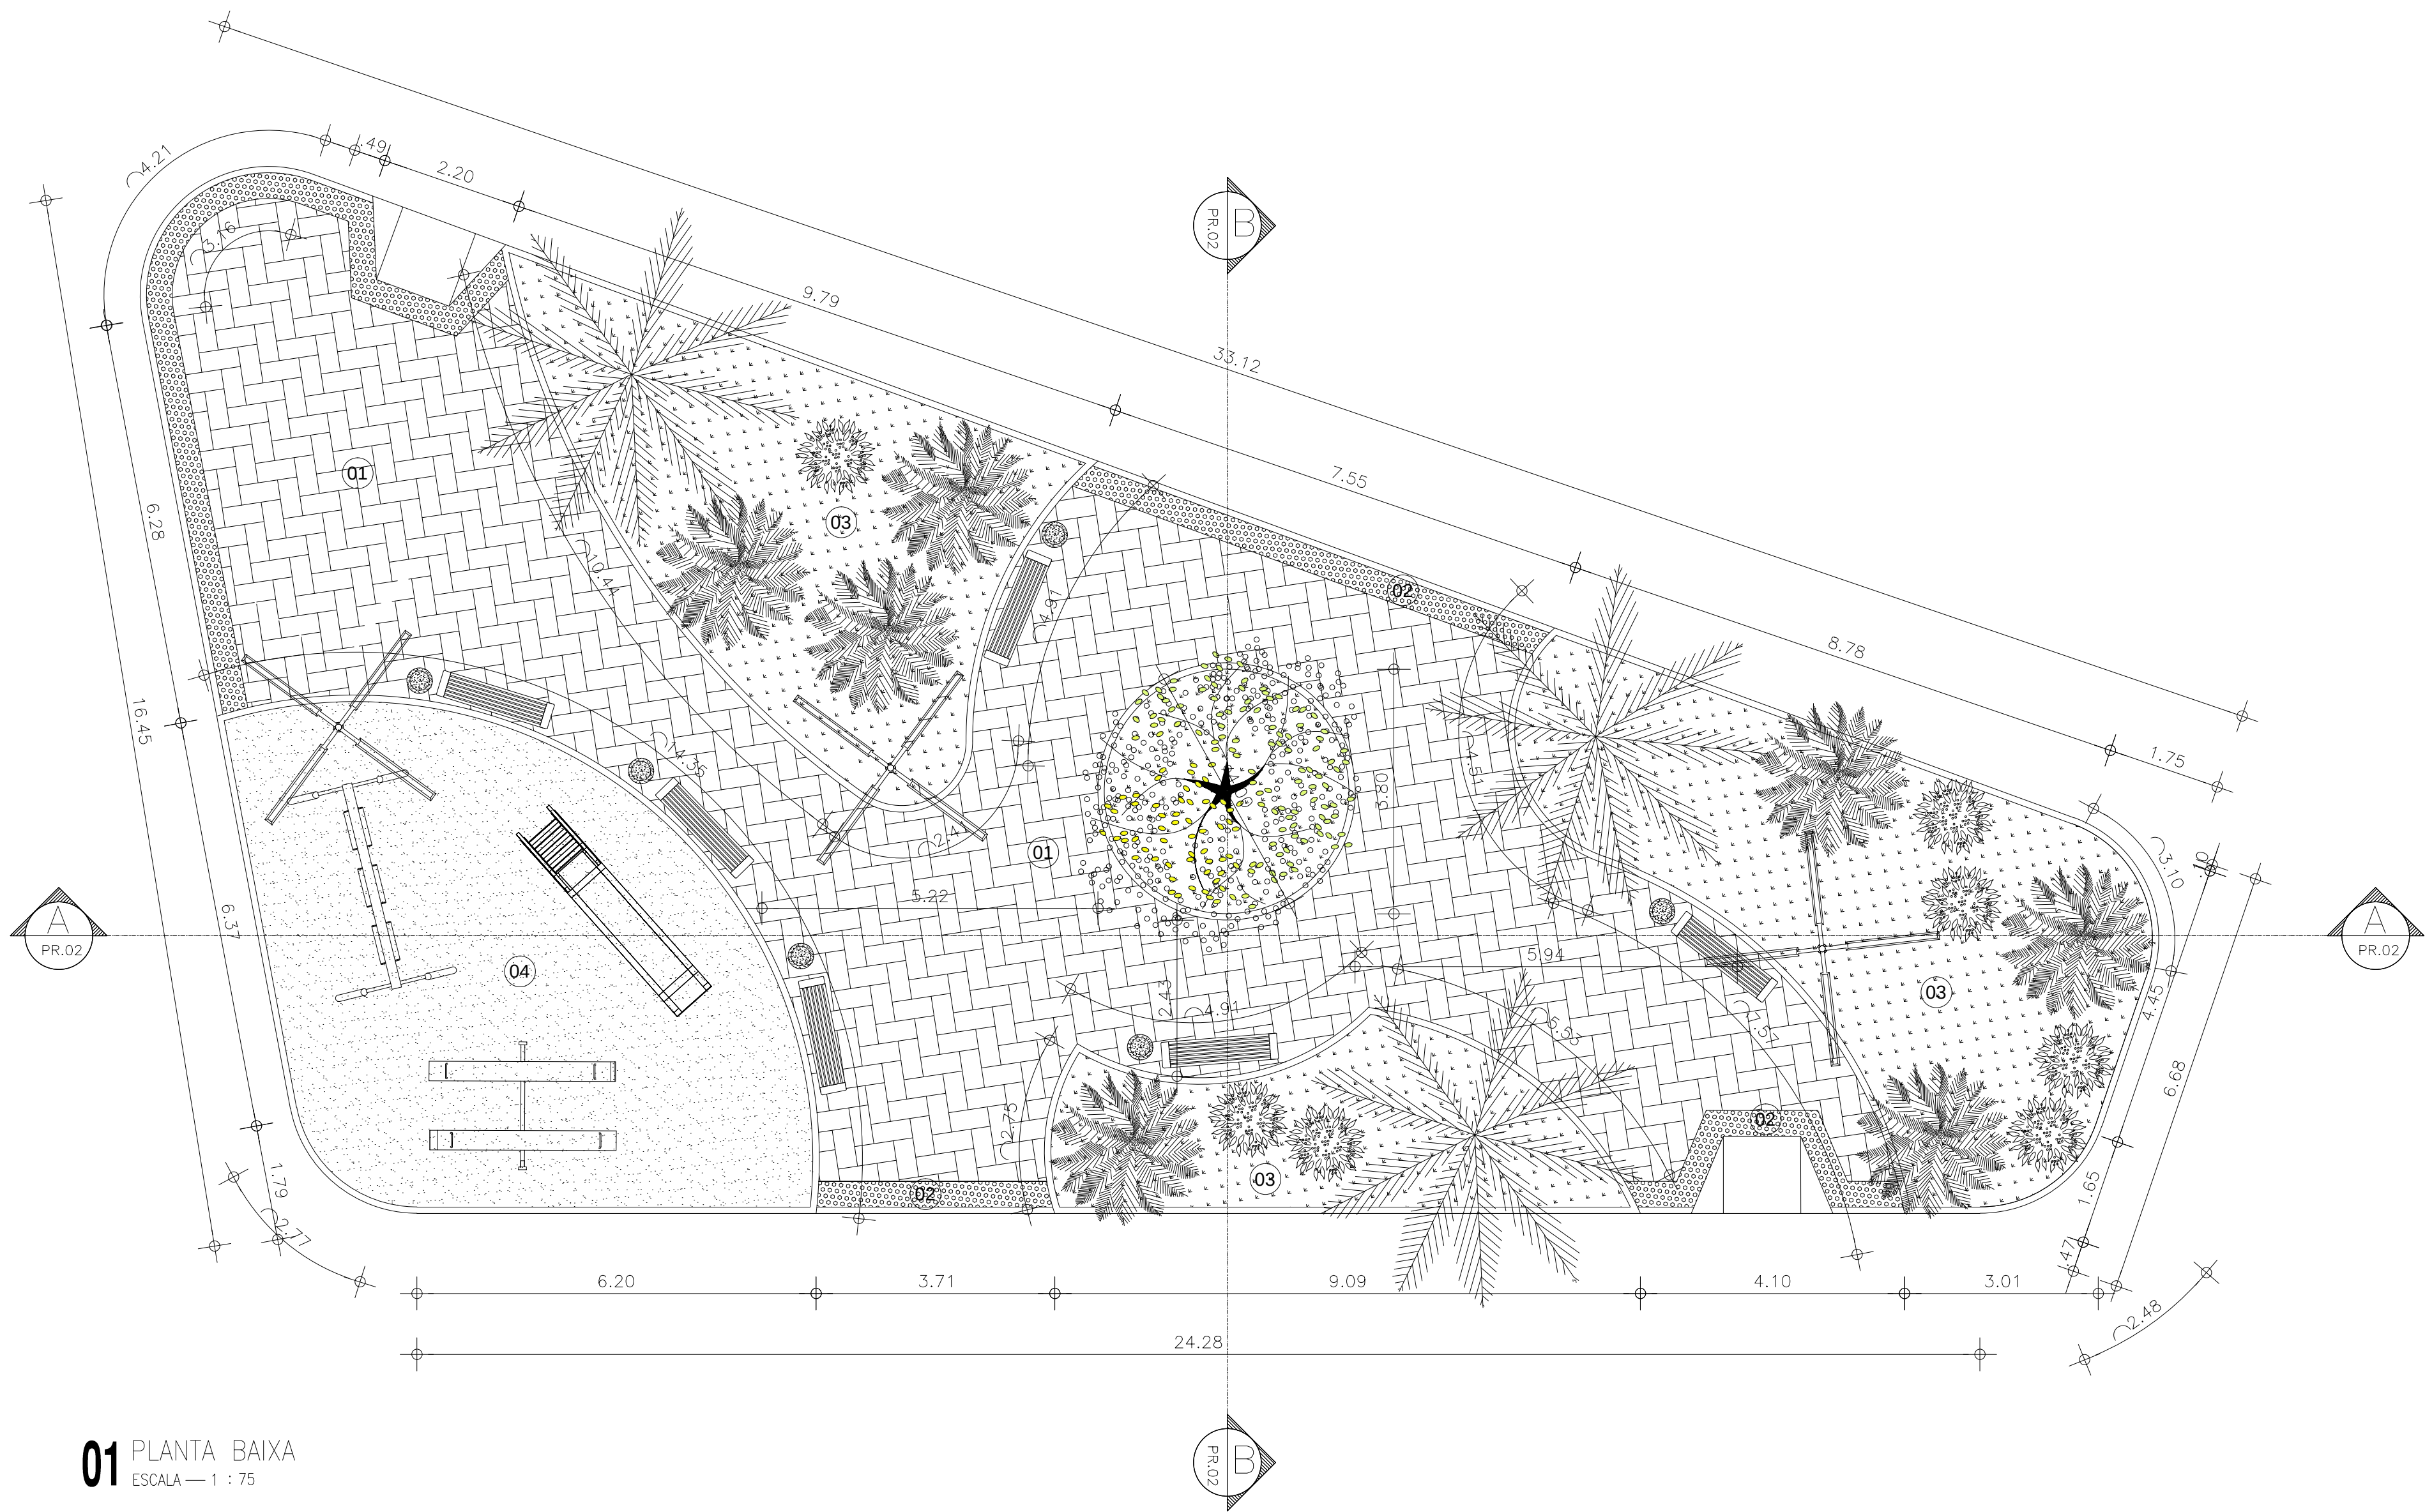

01 PLANTA BAIXA
ESCALA — 1 : 75

387000

MUNICÍPIO DE SOBRAL

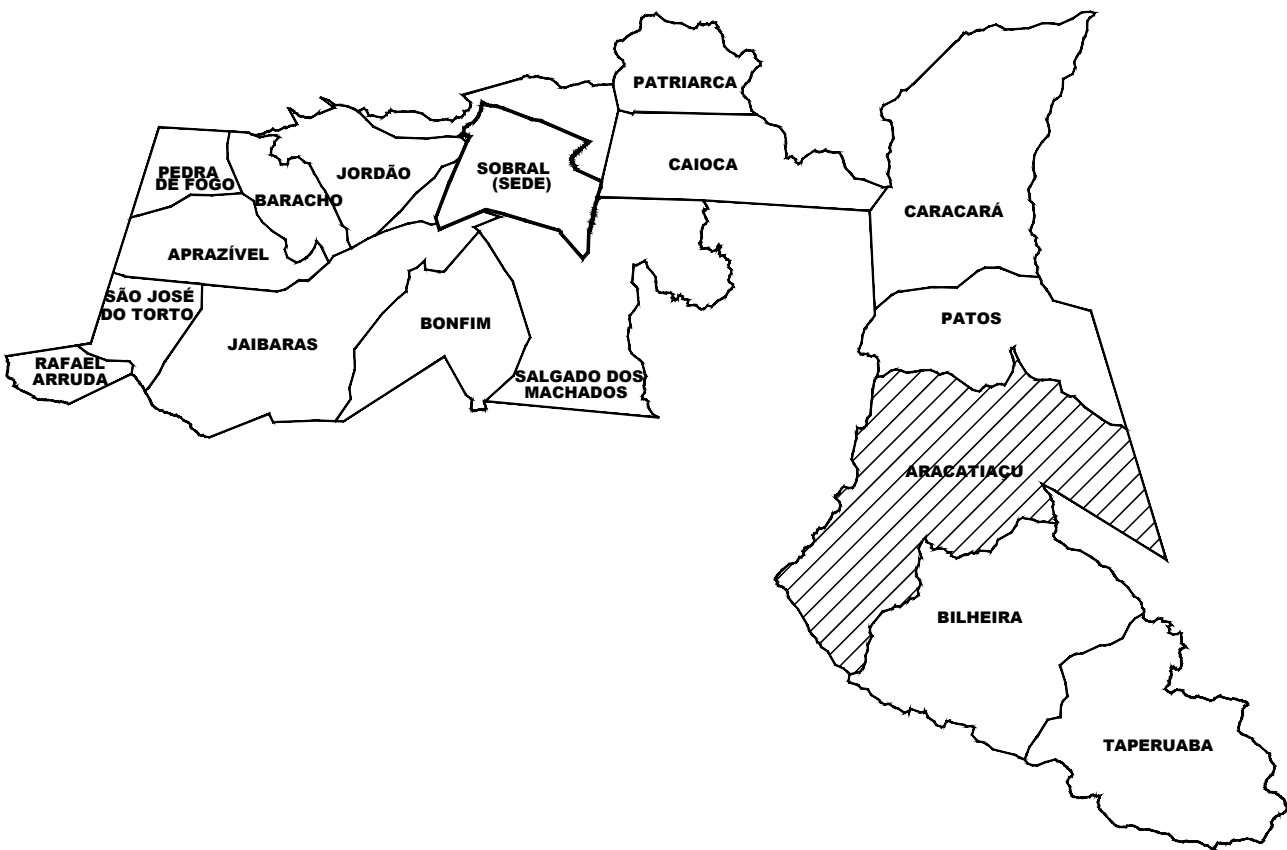

LEGENDA DE PISOS

- 01 PISO INTERTRAVADO DE CONCRETO TIPO TJJOLINHO, DIM.: 20x10cm, ESPESSURA 4cm. Fck=25Mpa. NA COR NATURAL, PAGINAE O ESCAMA DE PEIXE. (A= 219,32m)
- 02 PISO PODOTÁTIL 40X40
- 03 GRAMA ESMERALDA EM PLACAS. (A= 57,96m)
- 04 AREIA

LEGENDA EQUIPAMENTOS

- POSTES NOVOS A SEREM INSTALADOS COM BASE EM CONCRETO, 03 PETALAS
- BANCO DE CONCRETO
- LIXEIRA EM CONCRETO

LEGENDA VEGETAÇÃO

- ÁRVORES NOVAS

SEINF - SECRETARIA DA INFRAESTRUTURA

PROJETO:	PROJETO ARQUITETÔNICO PRAÇA S&O JOAQUIM	
INTERESSADO:	PREFEITURA DE SOBRAL	
ENDEREÇO:	ARACATIÇU	
MUNICÍPIO:	SOBRAL	
AUTOR:	GUILHERME C. AUSTREGÊSILO	
AUTOR:	LIB MELO	
AUTOR:	YAN FROTA	
DESENHOS DA PRANCHA	ESCALA	
PLANTA BAIXA	INDICADA	
DATA	REVISÃO	ARQUIVO
JUN/2019		
		PLAN. 01/03