


↑
ACESSO
AÇUDE

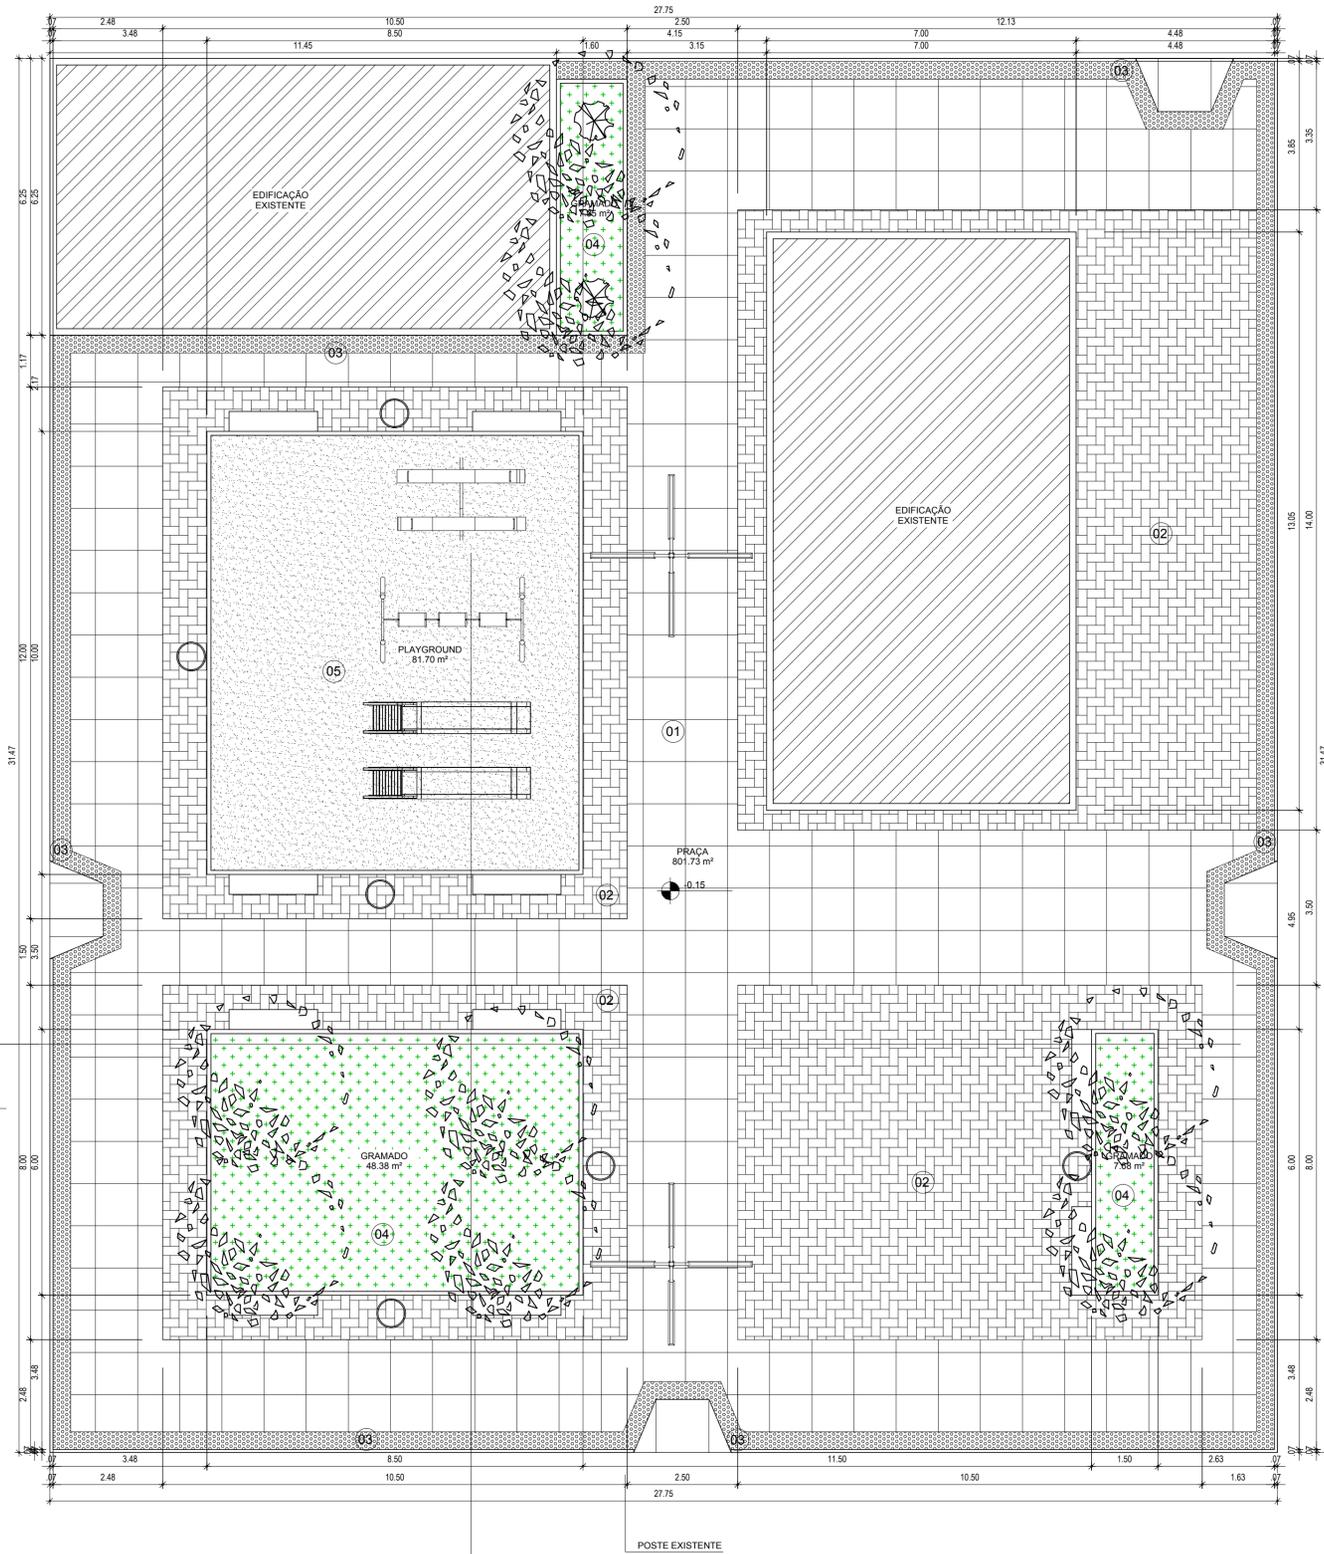

↓
ACESSO
CASINHAS

LEGENDA DE PISOS

- 01 PISO RÚSTICO DE CONCRETO, DIM.: 50x50cm, ESPESSURA 6cm, Fck=25Mpa, NA COR NATURAL, ÁREA TOTAL: 269,65m²
- 02 PISO INTERTRAVADO DE CONCRETO TIPO TIJOLINHO, DIM.: 20x10cm, ESPESSURA 6cm, Fck=25Mpa, NA COR NATURAL, ÁREA TOTAL: 212,53m²
- 03 PISO TÁTIL DE ALERTA 40x40cm, EM CONCRETO NA COR VERMELHA(Fck=20Mpa), TOTAL DE 310 PEÇAS
- 04 GRAMA EMERALDA EM PLACAS, ÁREA TOTAL: 63,02m²
- 05 AREIA FINA, ÁREA TOTAL: 81,70m²

LEGENDA EQUIPAMENTOS

- POSTE COM BASE METÁLICA, 04 PÉTALAS, TOTAL 02 UNIDADES.
- BANCO EM MADEIRA E ESTRUTURA DE FERRO, TOTAL 10 UNIDADES.
- LIXEIRA EM CONCRETO, TOTAL 06 UNIDADES.

LEGENDA VEGETAÇÃO

- ÁRVORES NOVAS (VER PROJETO PAISAGÍSTICO)
- ÁRVORES NOVAS (VER PROJETO PAISAGÍSTICO)

SECOMP - SECRETARIA DE OBRAS, MOBILIDADE E SERVIÇOS PÚBLICOS

PROJETO: **PROJETO ARQUITETÔNICO**
PRAÇA PICADA - CARACARÁ - SOBRAL

INTERESSADO: **PREFEITURA DE SOBRAL** AUTOR: **TAIS ALBUQUERQUE RIOS**
 ENDEREÇO: **RUA S.D.O. - CARACARÁ** AUTOR: **NADINE SIQUEIRA**
 MUNICÍPIO: **SOBRAL**

DESENHOS DA FRANCHA	ESCALA
IMPLANTAÇÃO	1:75

DATA: SETEMBRO/2017 REVISÃO: SETEMBRO/2017 ARQUIVO: PR_01_03 **ARQ 01/03**

1 IMPLANTAÇÃO
 ESCALA 1:75

ESCALA DE PLOTAGEM: 10 : 1

COR	PENA
1	0.10
2	0.20
3	0.30
4	0.40
5	0.50
6	0.80
7	0.30
8	0.10
9	0.09
10	0.10