


ENDEREÇO: DIVERSOS
 PROPRIETÁRIO: FUNDO DE FORTALECIMENTO PARA A ESCOLA
 AUTOR DO PROJETO: MANOEL FERNANDO PEREIRA SANTOS

RESPONSÁVEL TÉCNICO:



PROPRIETÁRIO
 AUTOR DO PROJETO
 AUTOR DO PROJETO
 RESP. TÉCNICO

DLFO	CREA
------	------


EST	PROJETO ESTRUTURAL	FOLHA
	BLOCO PEDAGÓGICO PLANTA DE CARGAS	09 / 22
REVISÃO: 01-2008	DATA: ABRIL/2008	ESCALA: INDICADA
	DESENHO:	VISTO:

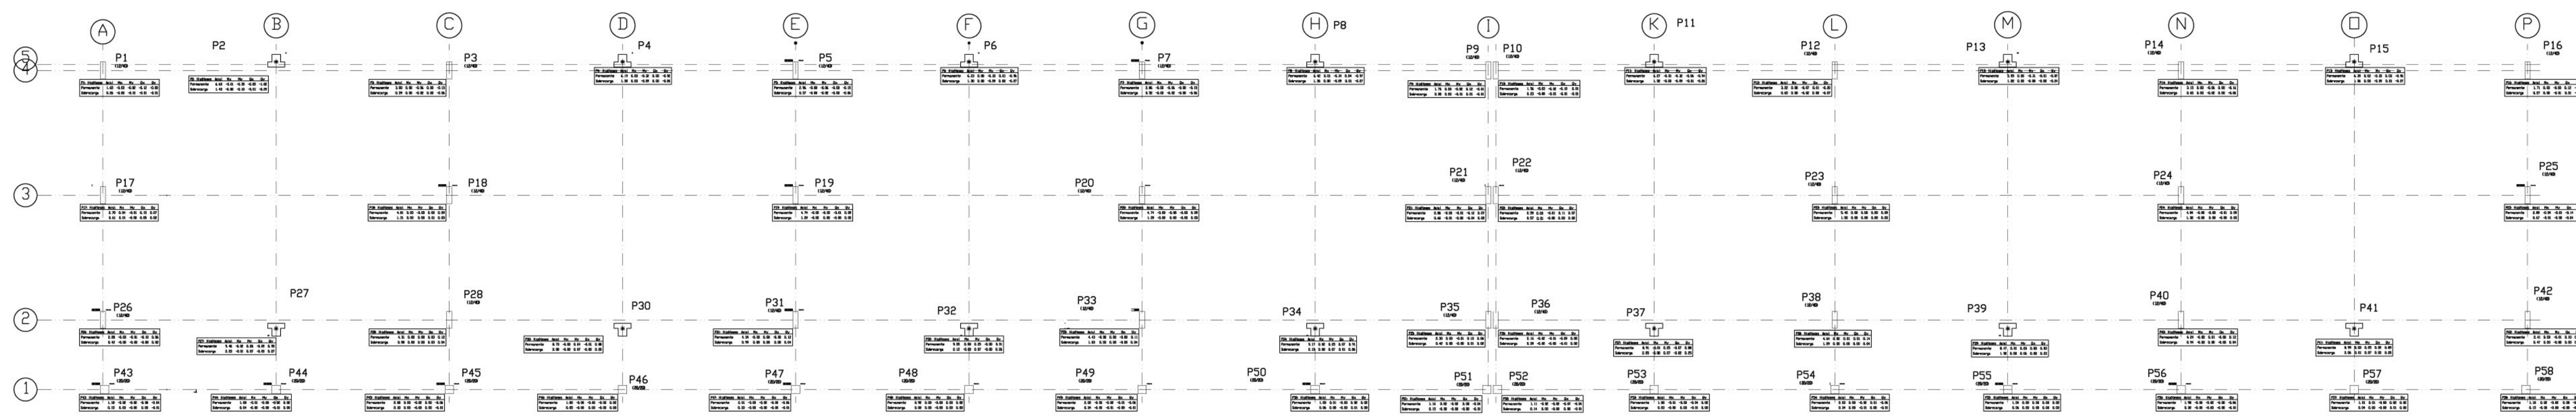


1 CARGAS
 BLOCO PEDAGÓGICO
 ESCALA: 1:75

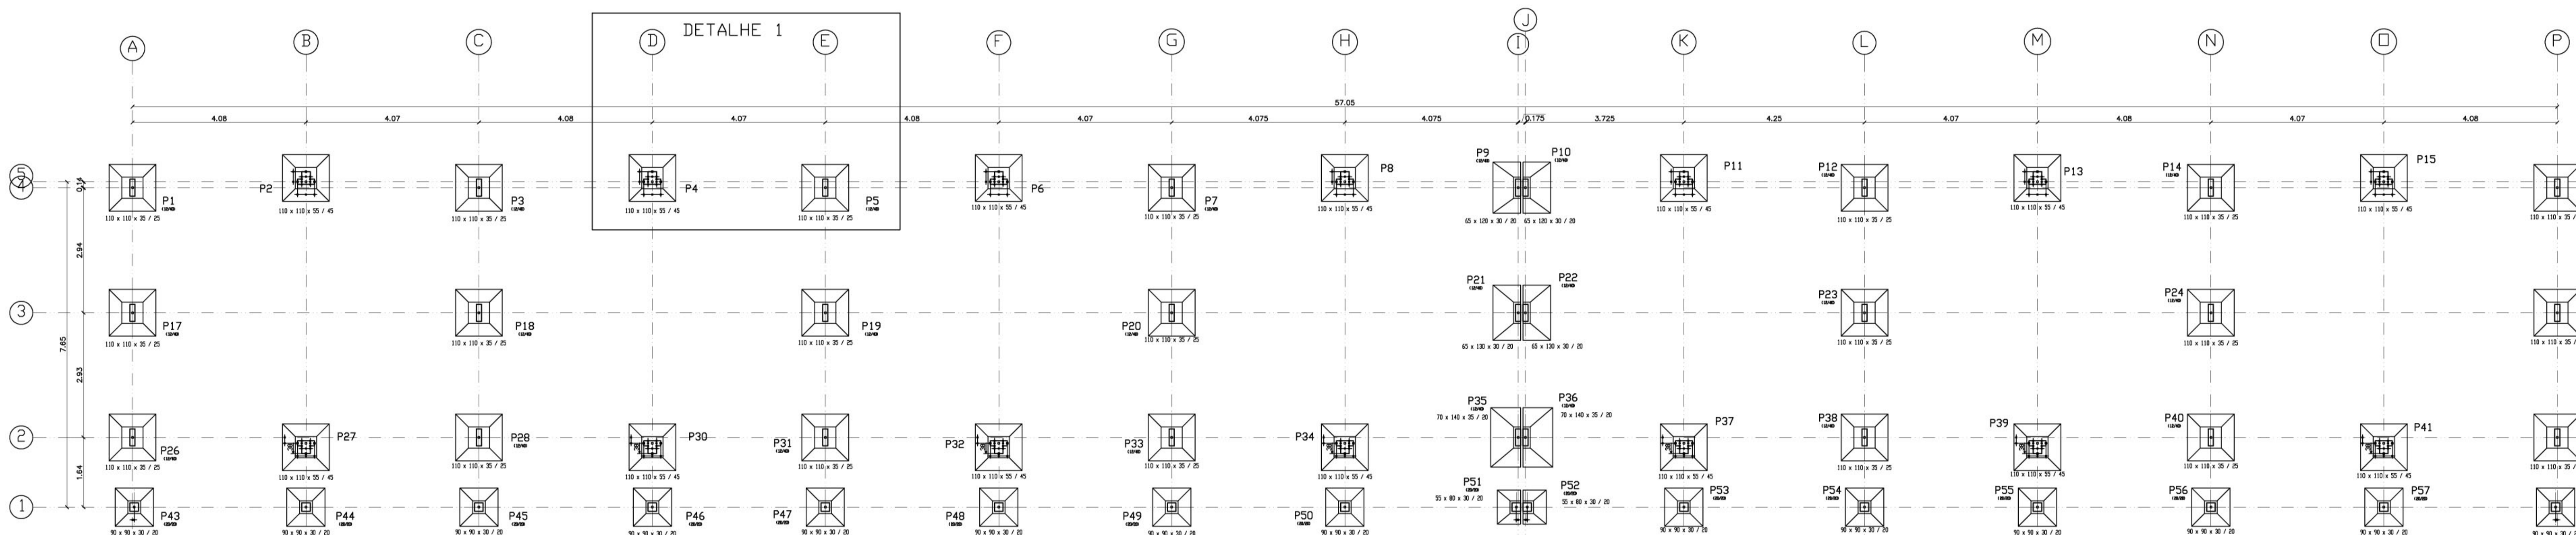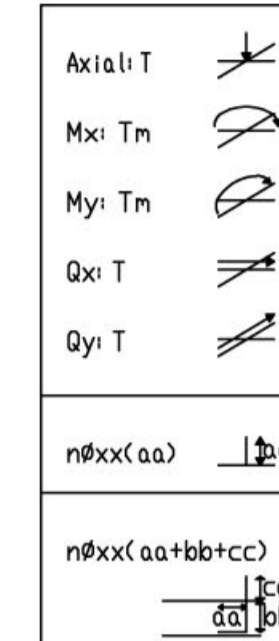


1 FUNDAÇÕES
 BLOCO PEDAGÓGICO
 ESCALA: 1:75

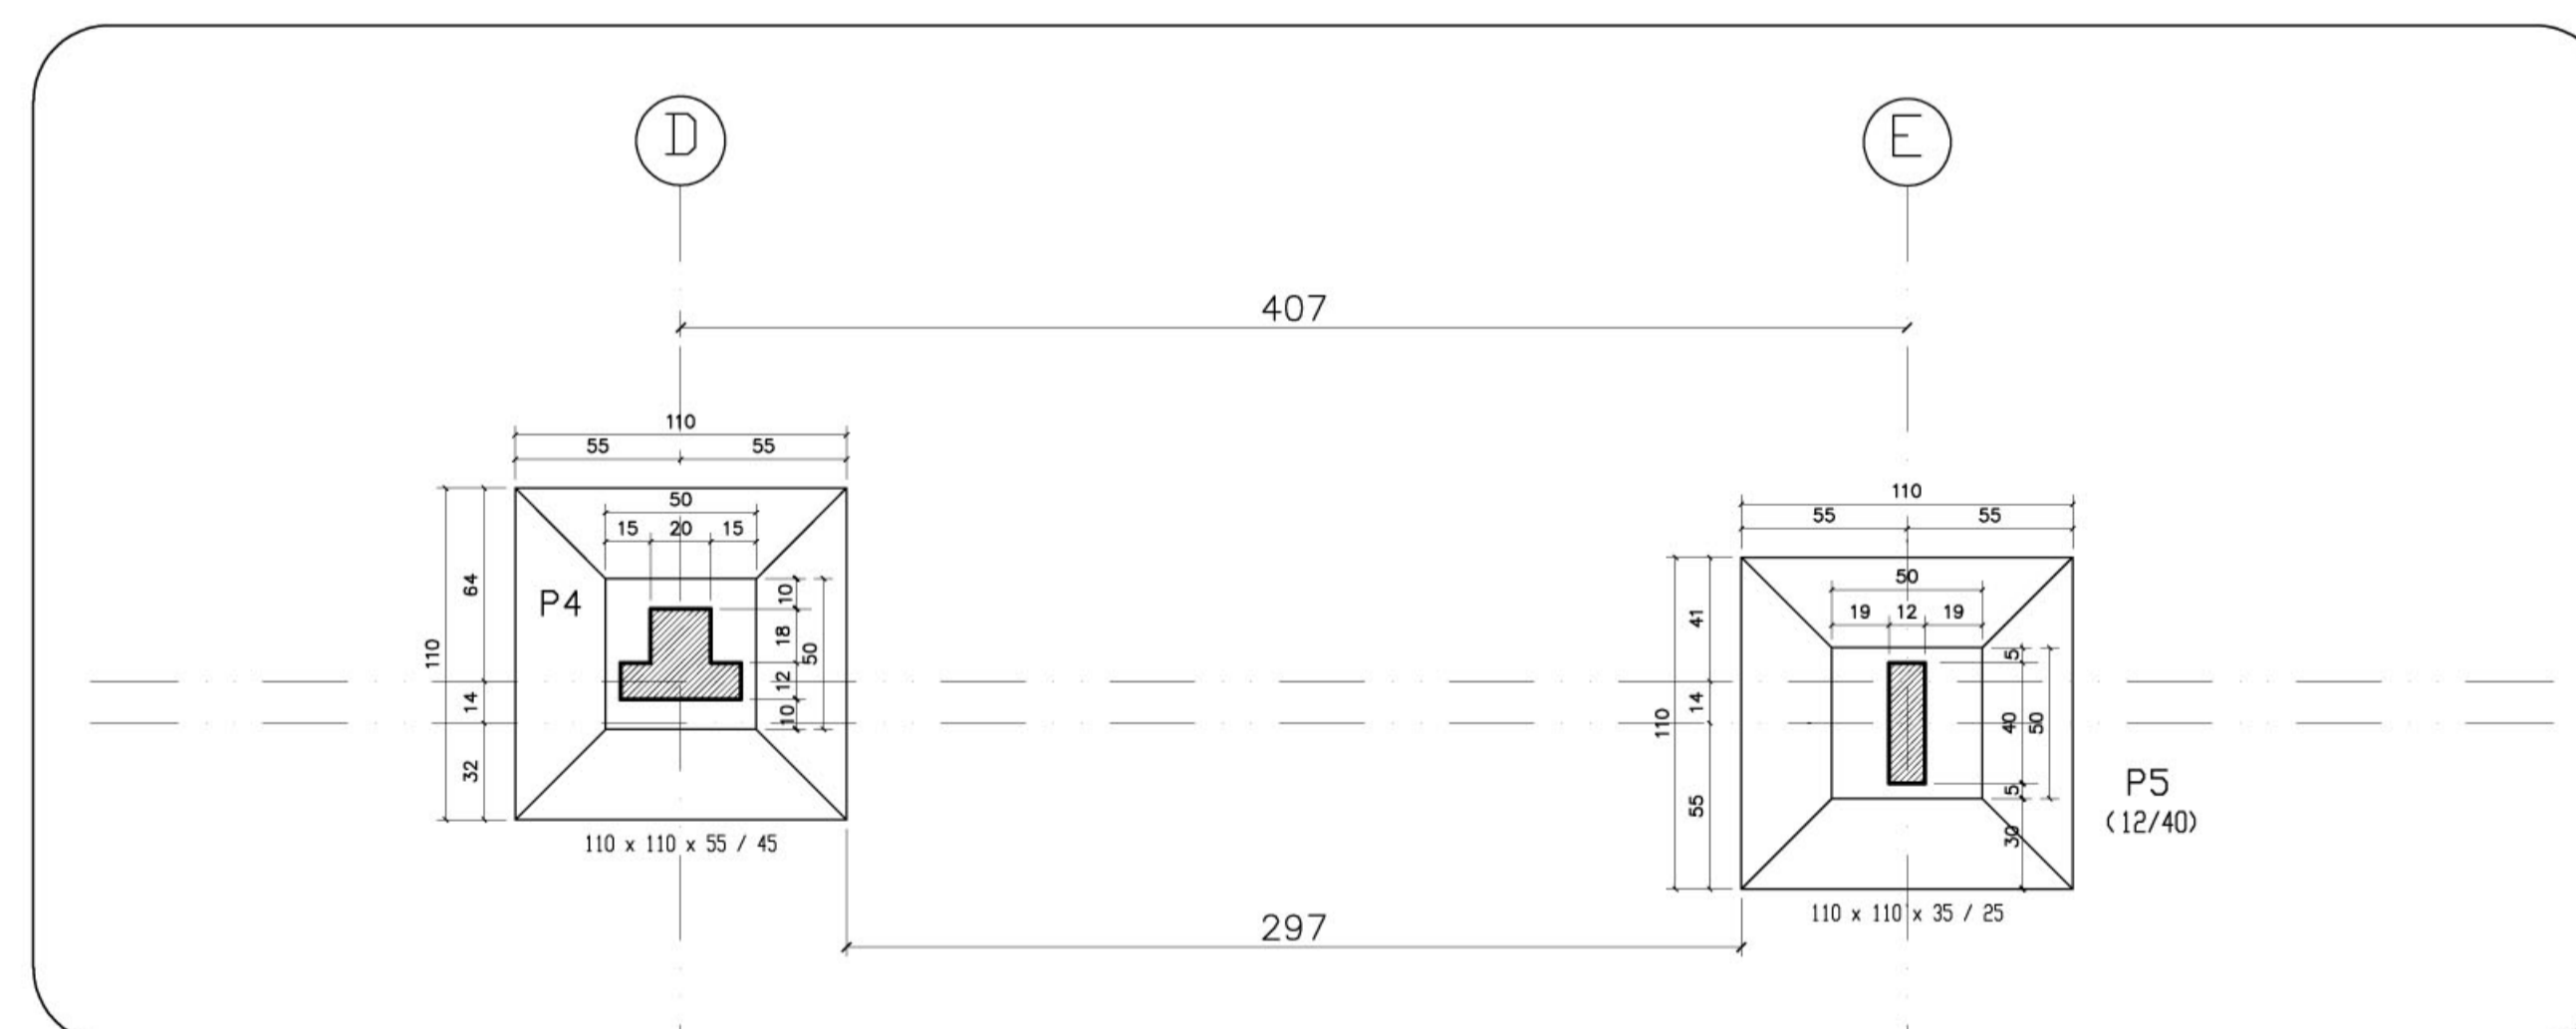

2 DETALHE 1
 BLOCO PEDAGÓGICO
 ESCALA: 1:75

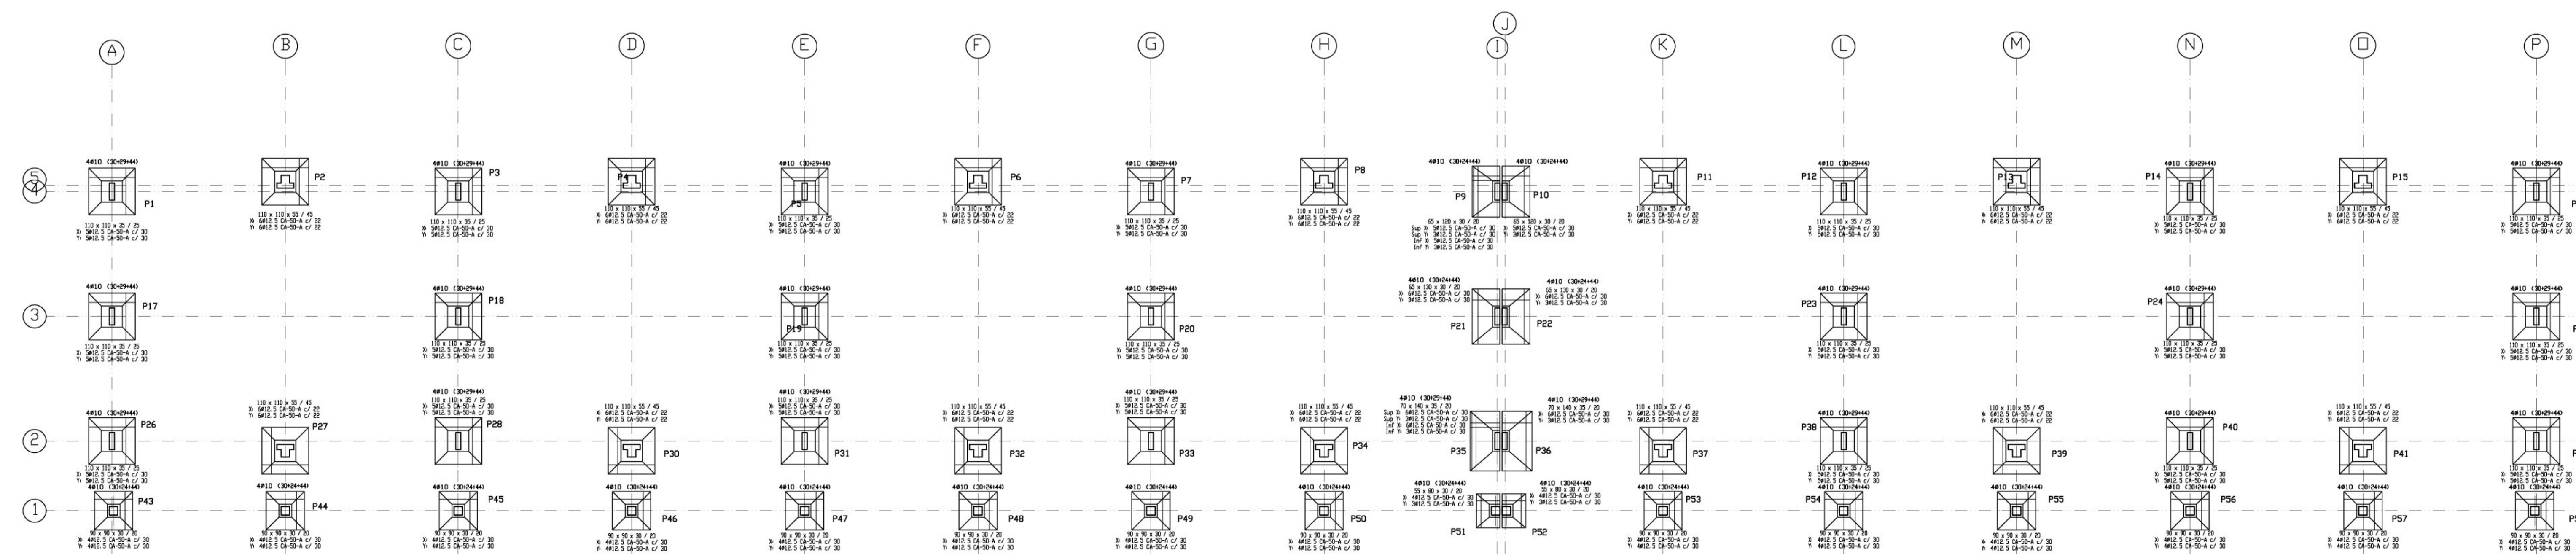

3 DETALHE SAPATAS
 ESCALA: 1:75

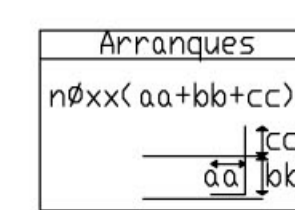

ESPAÇO EDUCATIVO URBANO II - 06 SALAS DE AULA
 ENDEREÇO: DIVERSOS
 PROPRIETÁRIO: FUNDO DE FORTALECIMENTO PARA A ESCOLA
 AUTOR DO PROJETO: MANOEL FERNANDO PEREIRA SANTOS

RESPONSÁVEL TÉCNICO:

PROPRIETÁRIO
 AUTOR DO PROJETO
 AUTOR DO PROJETO
 RESP. TÉCNICO

DLFO	CREA
------	------

EST	PROJETO ESTRUTURAL	FOLHA
	BLOCO PEDAGÓGICO PLANTA DE FUNDAÇÕES	09 / 22
REVISÃO: 01-2008	DATA: ABRIL/2008	ESCALA: INDICADA
	DESENHO:	VISTO: