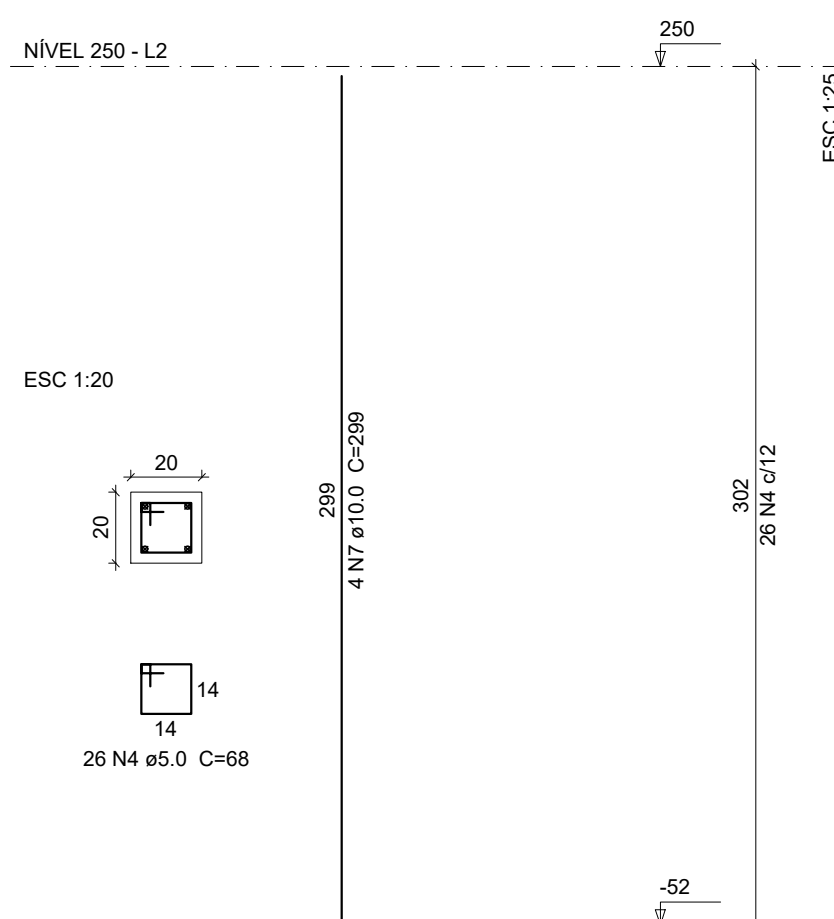
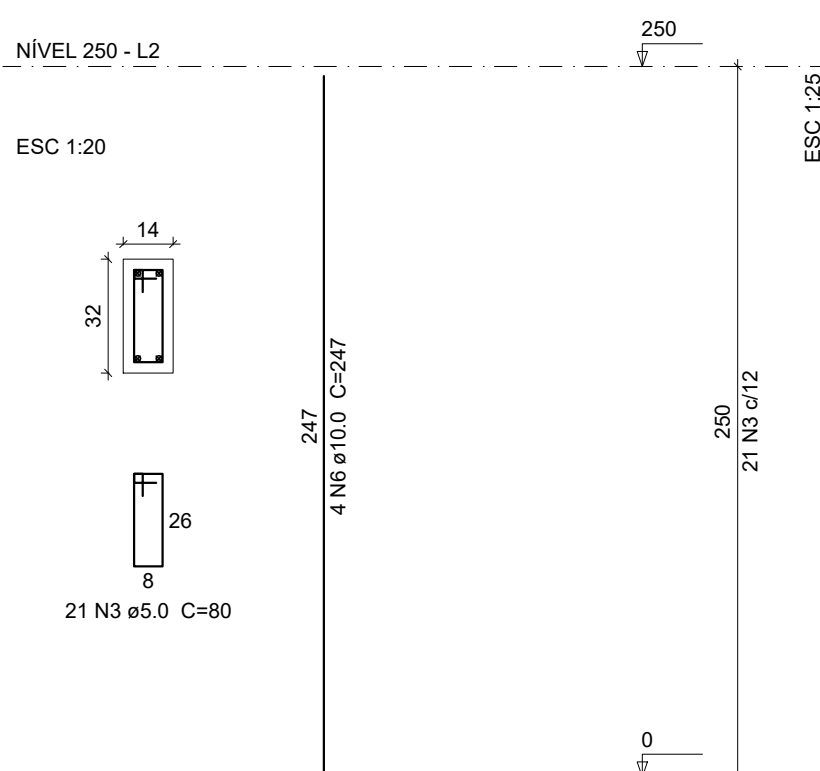
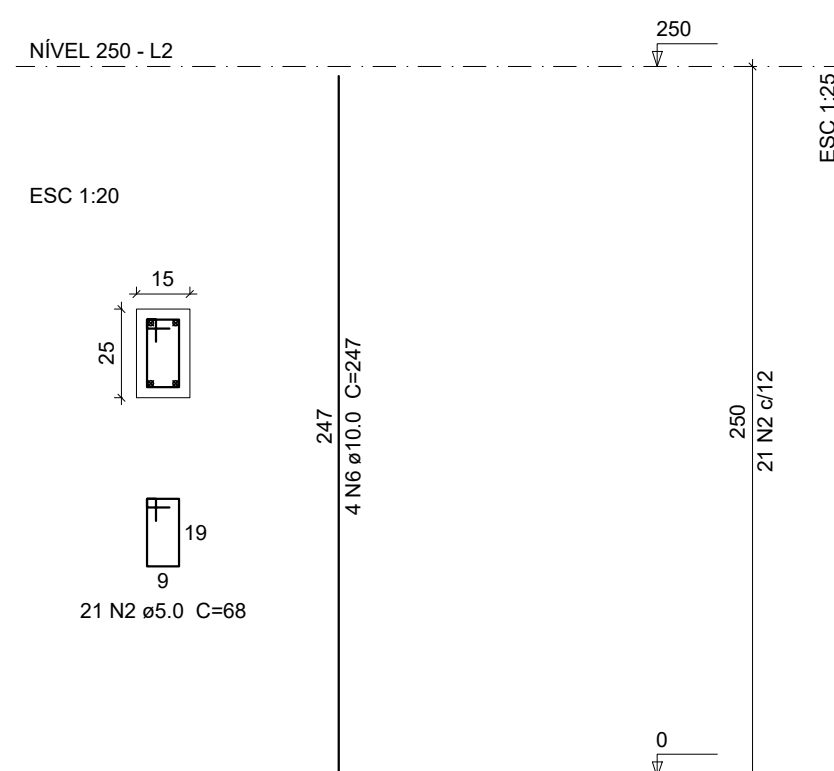
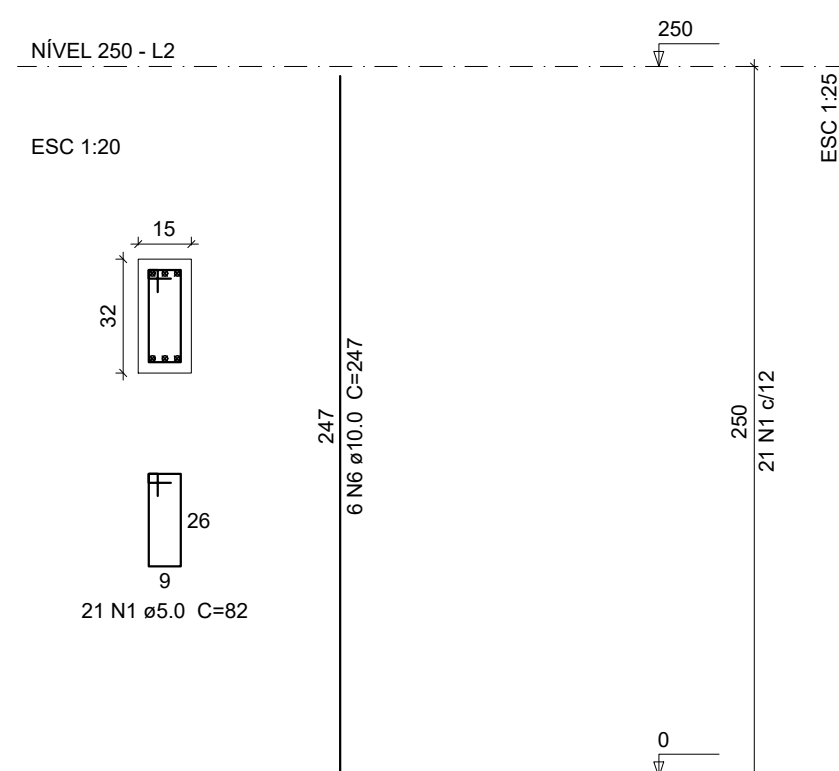




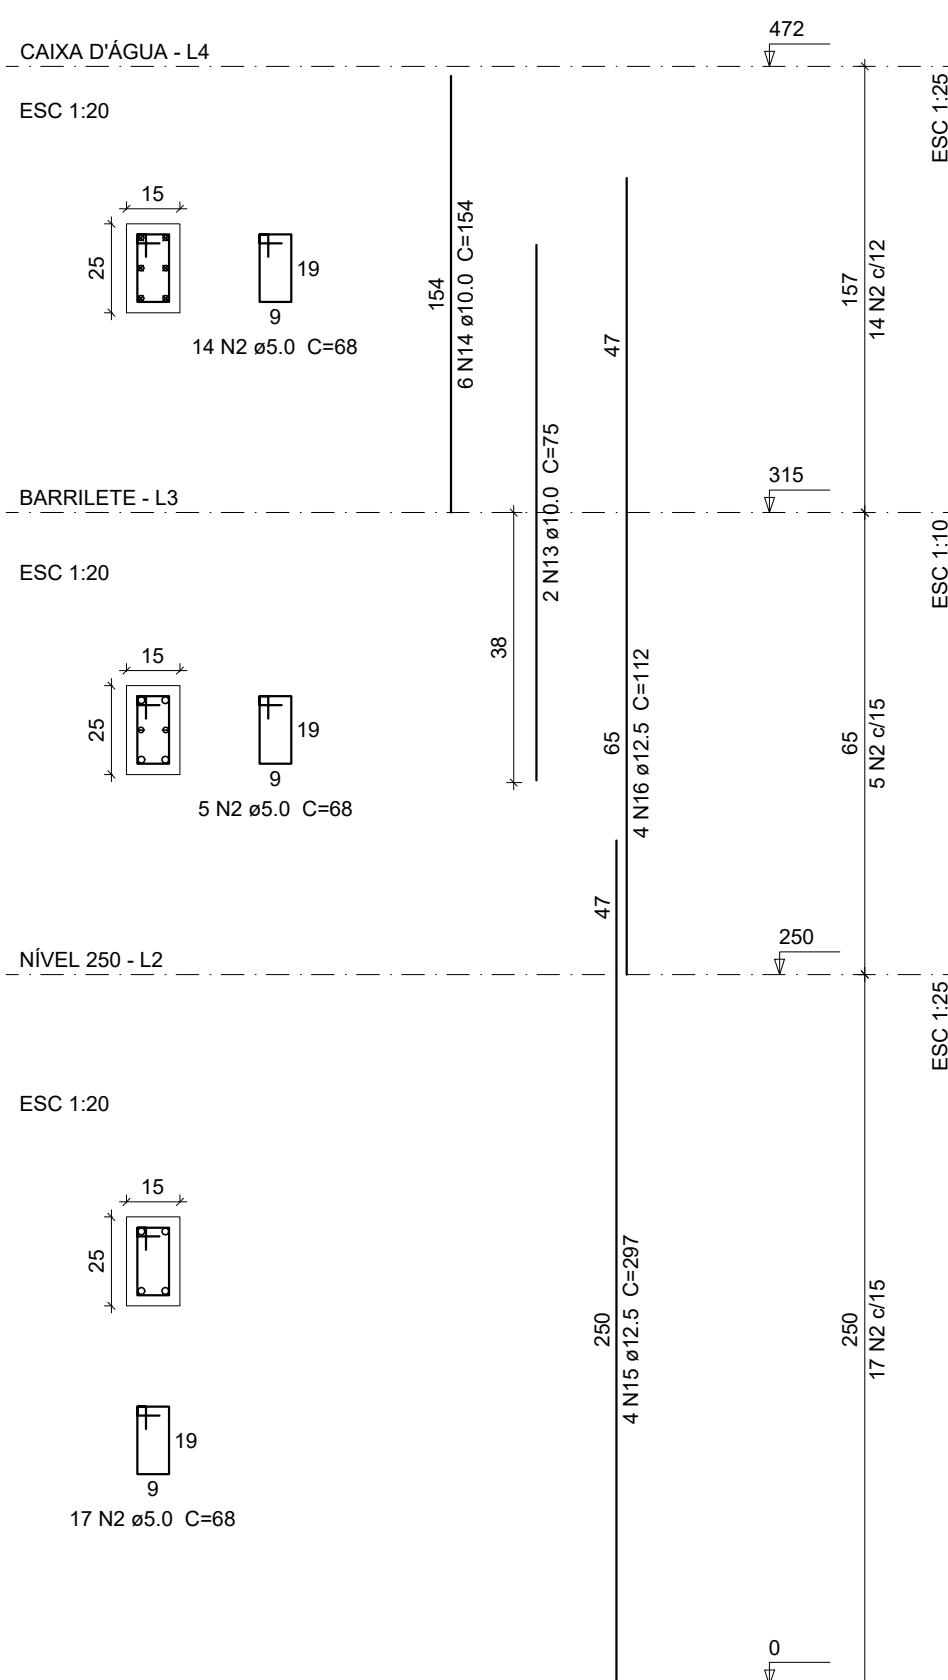
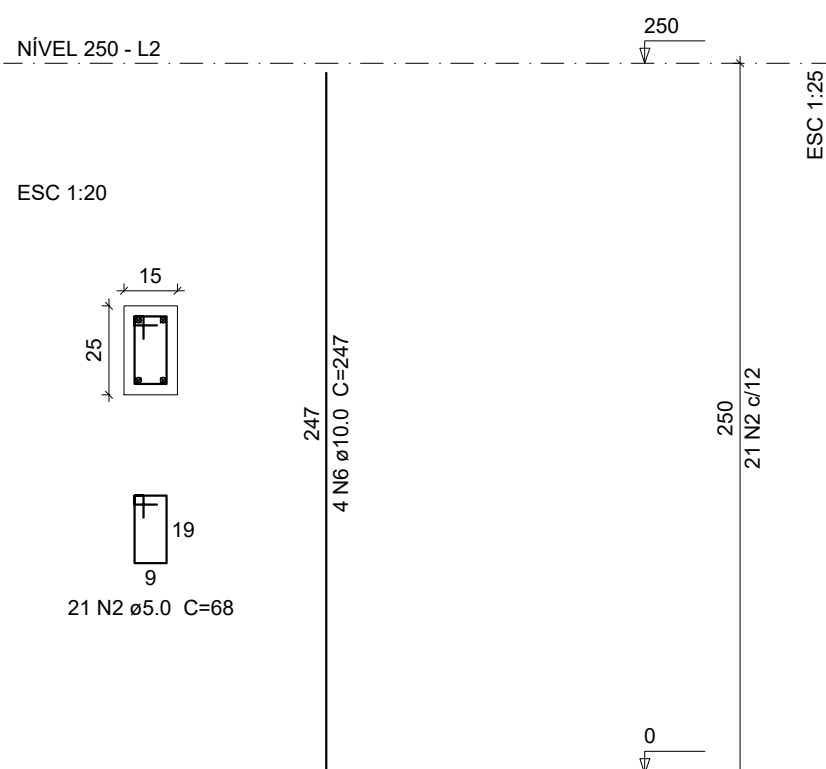
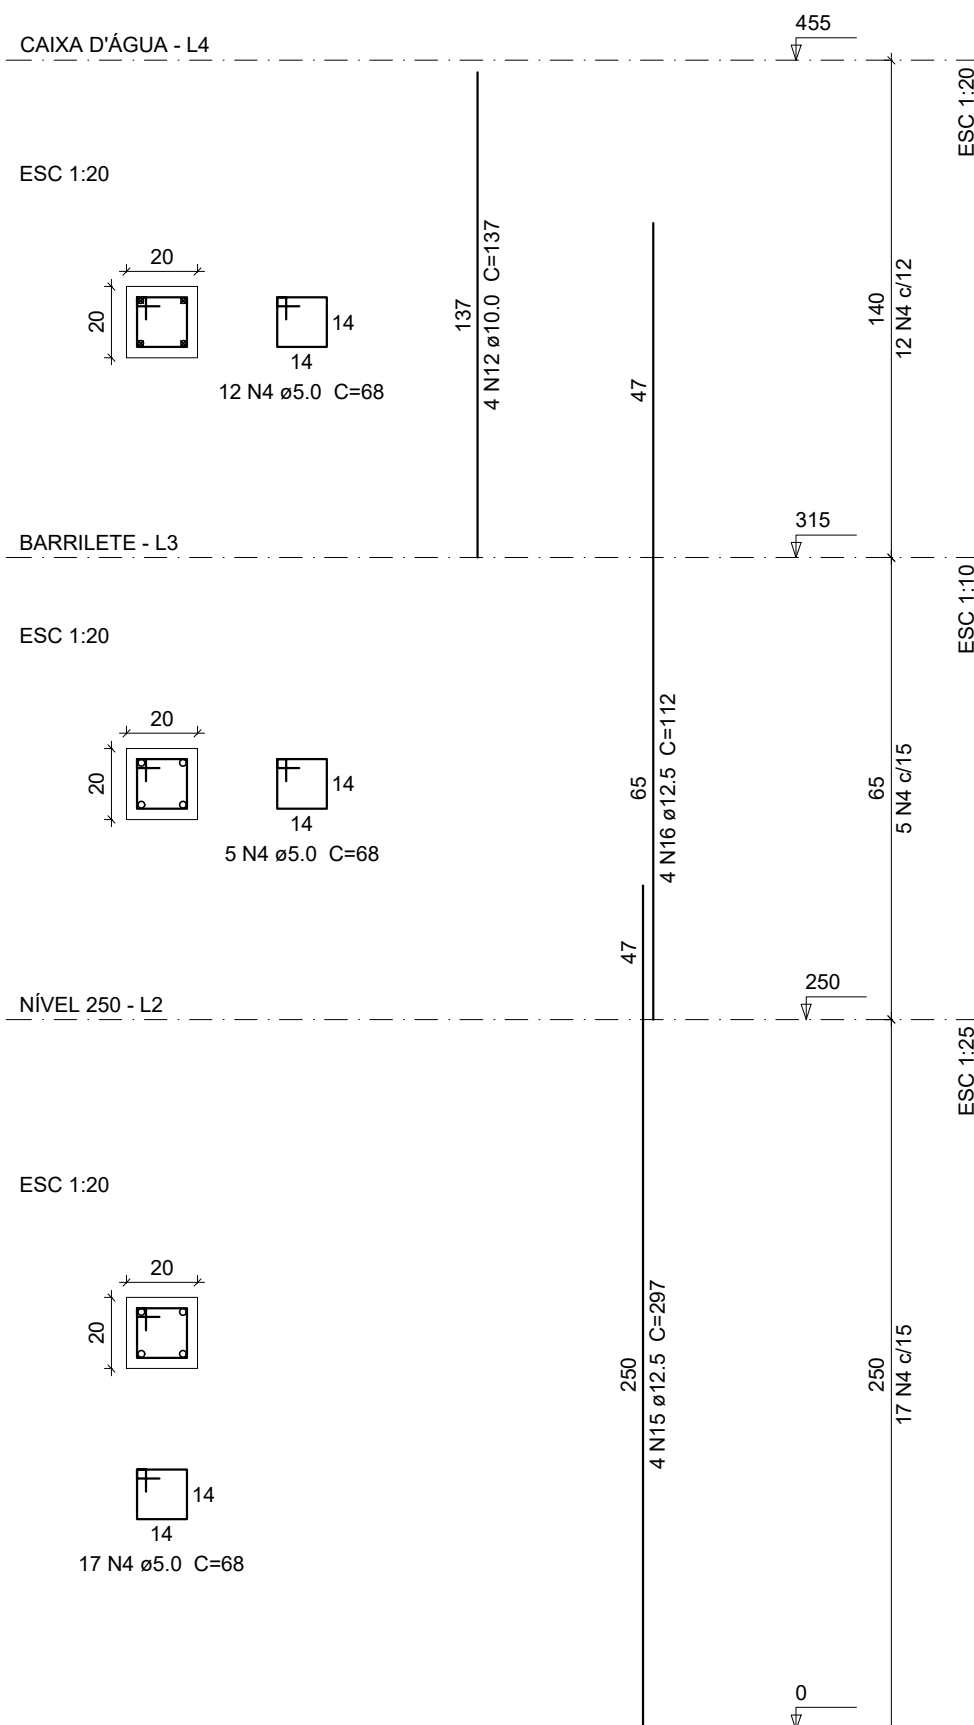
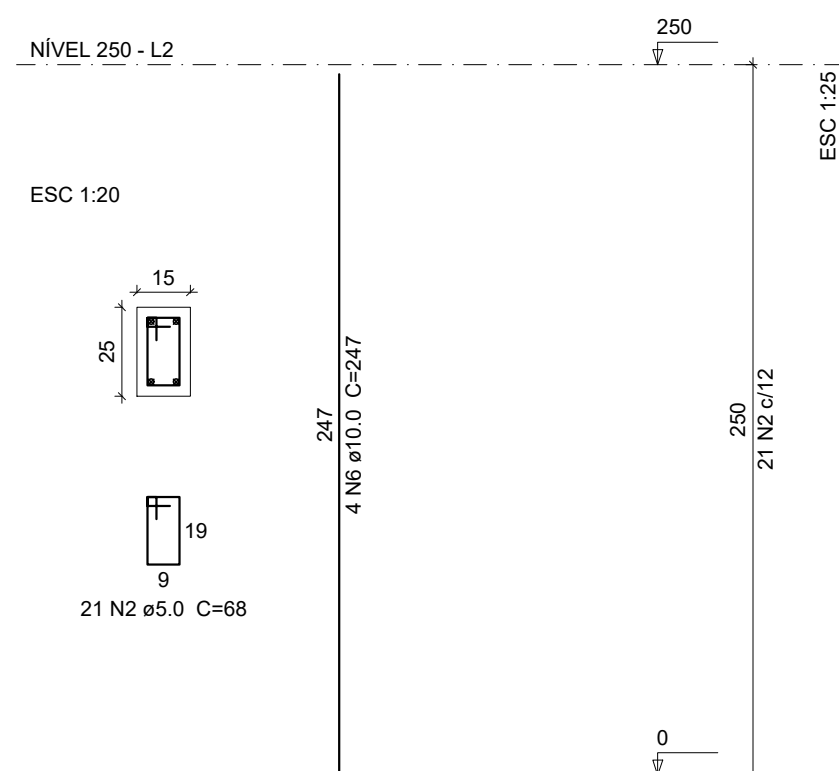
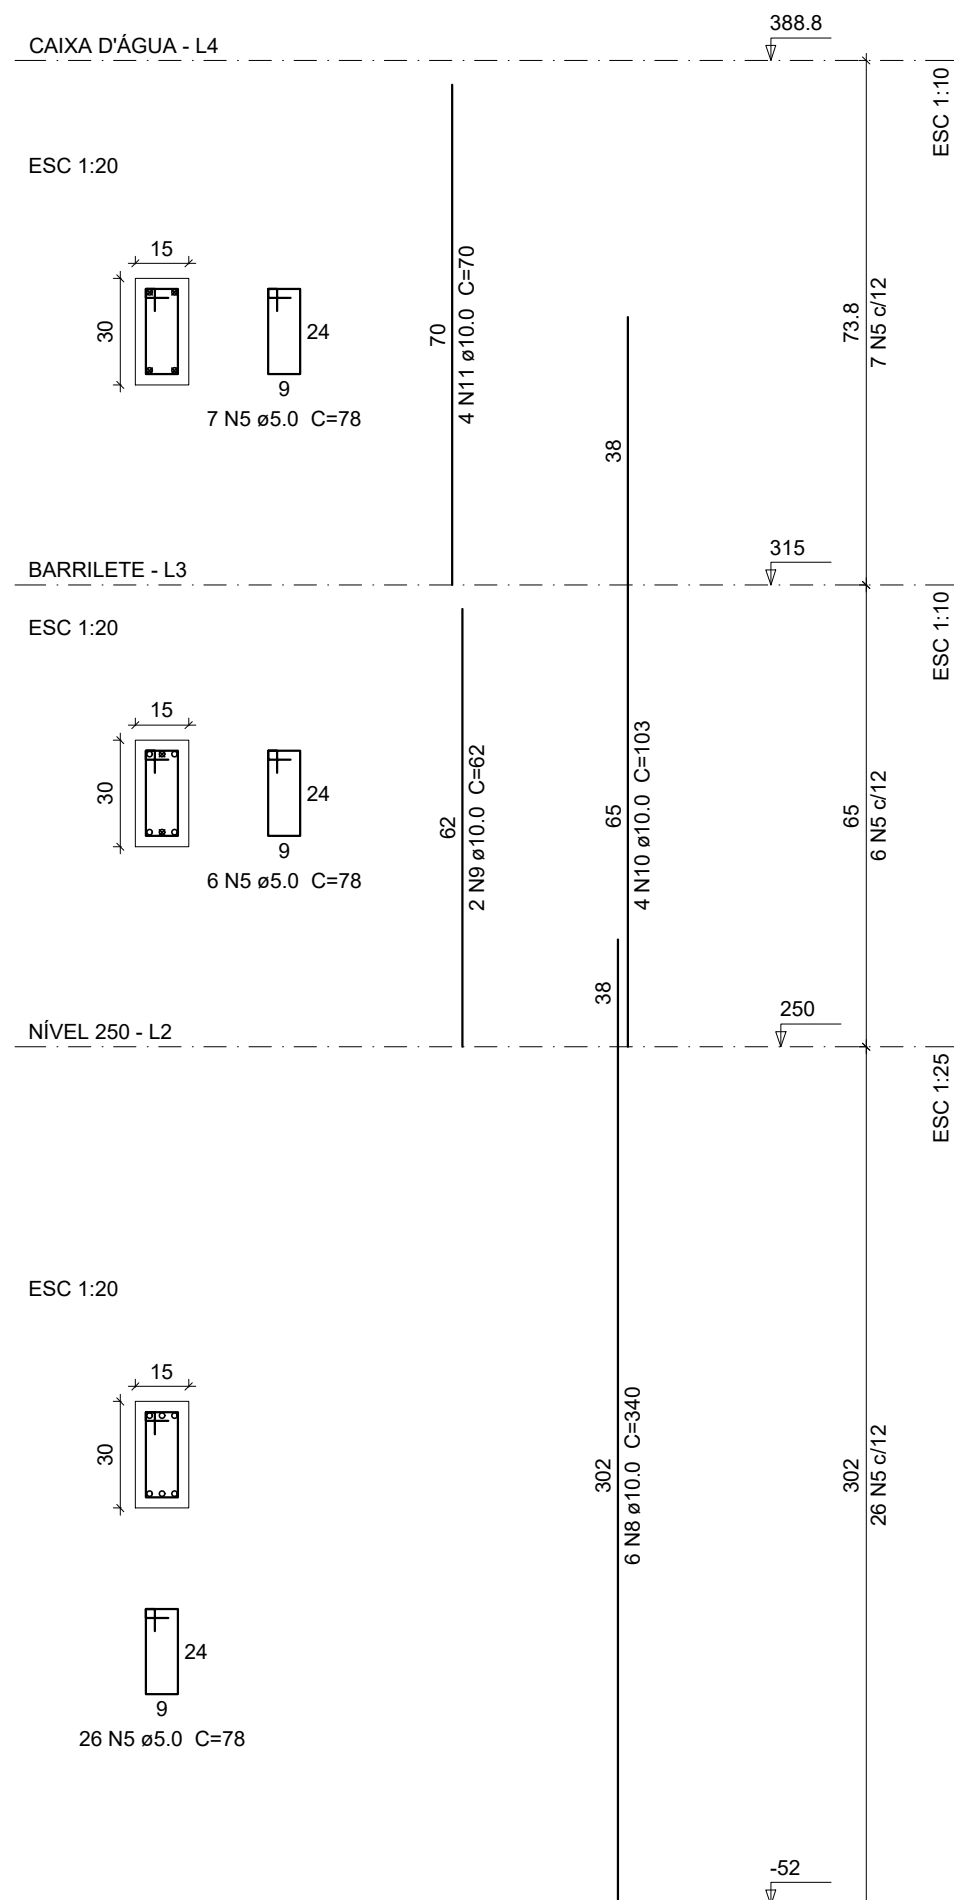
Relação do aço						
P17 P20 P23		P18 P21 P24		P19 P22 P25		
AÇO	N	DIAM	Q	UNIT (cm)	C.TOTAL	
CA60	1	5,0	21	82	1722	
	2	5,0	99	68	6732	
CA50	3	5,0	21	80	1680	
	4	5,0	60	68	4080	
	5	5,0	39	78	3042	
	6	10,0	22	247	5434	
	7	10,0	4	299	1196	
	8	10,0	6	340	2040	
	9	10,0	2	62	124	
	10	10,0	4	103	412	
CA40	11	10,0	4	70	280	
	12	10,0	4	137	548	
	13	10,0	2	75	150	
	14	10,0	6	154	924	
	15	12,5	8	297	2376	
	16	12,5	8	112	896	

Resumo do aço

AÇO	DIAM	C.TOTAL (m)	PESO + 10 % (kg)
CA50	10.0	111.1	75.3
	12.5	32.8	34.7
CA60	5.0	172.6	29.3
PESO TOTAL			
CA50	110		
CA60	29.3		

Vol. de concreto total (C-25) = 1.19 m³
Área de forma total = 24.45 m²

Área de forma total = 24.45 m²

[illegible]

CLIENTE _____	

PROJETO PROJETO CÁLCULO ESTRUTURAL – XXXX-CE	
ASSUNTO	PRANCHA
FORMA E ARMAÇÃO DOS PILARES	07/12
MATERIAL	ARQUIVO
_____	002 PILARES.DWG
ESCALA INDICADA	DESENHO
_____	EDSON PRADO
NÚMERO	ÁREA
_____	_____











