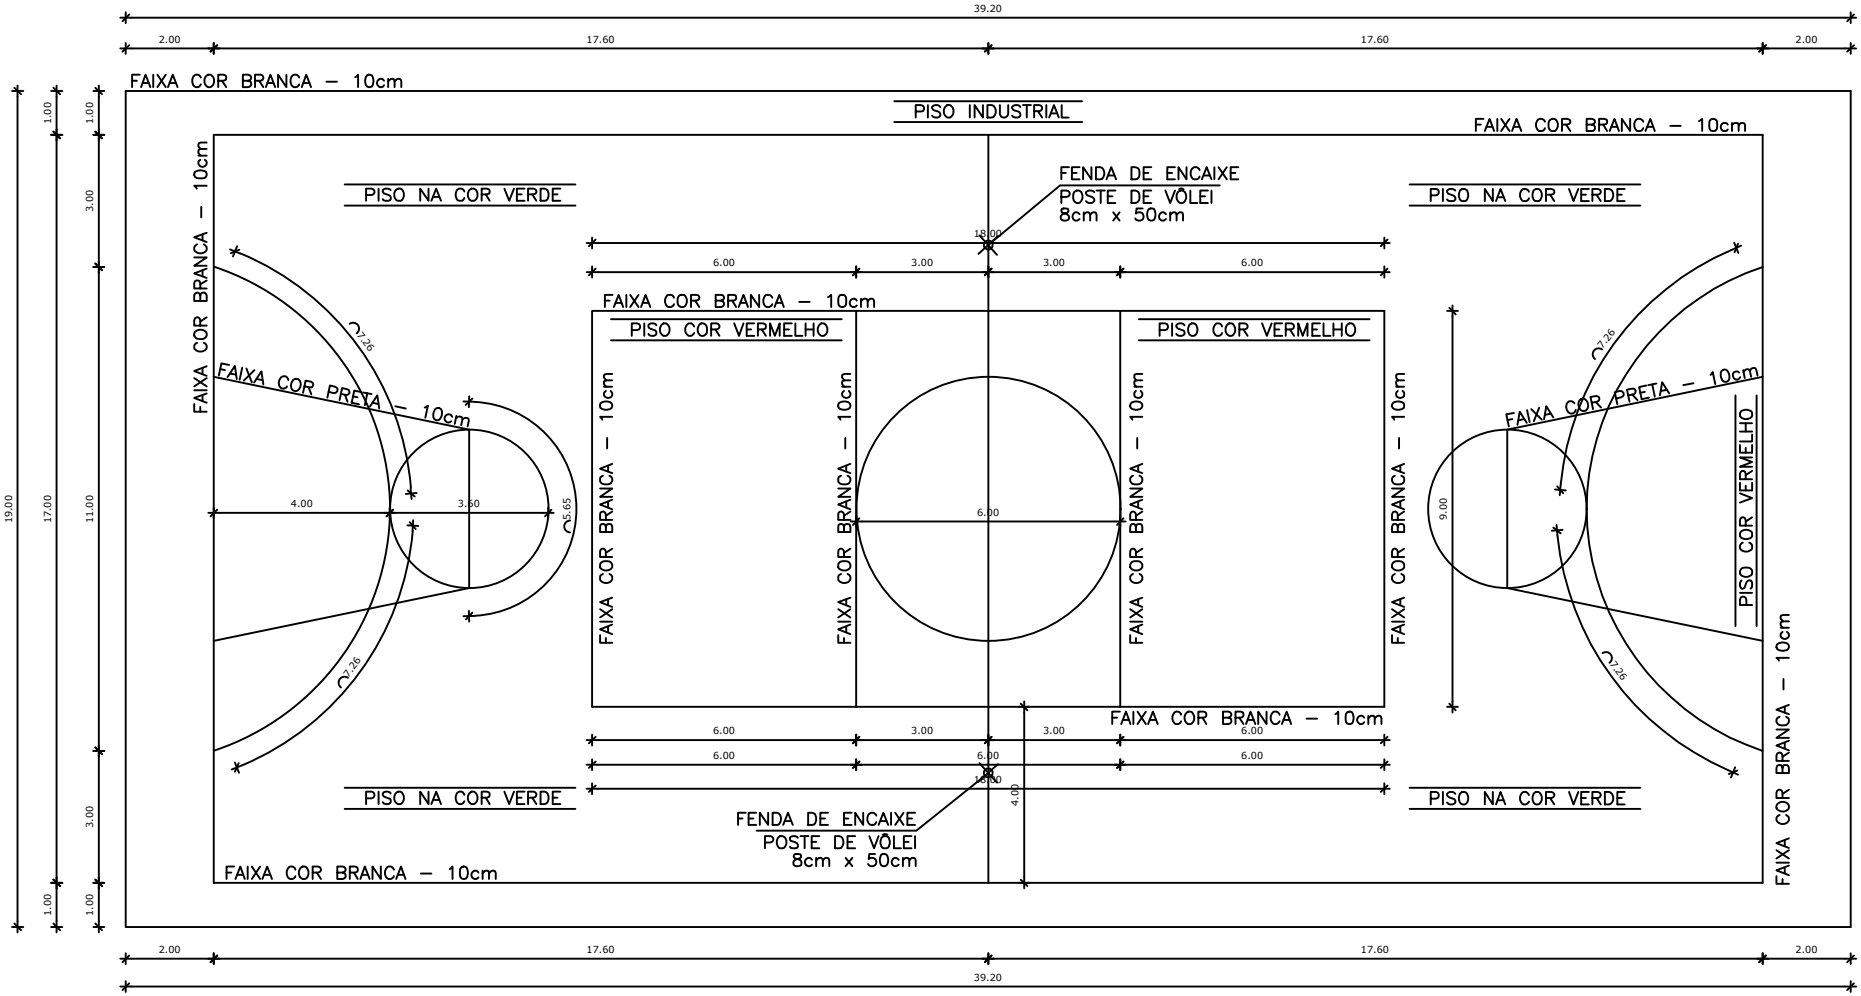

DETALHAMENTO DE DIVISÃO E PINTURA
QUADRA – PEDRA DE FOGO
s/ esc.