


QUADRO DE ÁREAS E TIPOS DE PINTURA

ITEM	REPRESENTAÇÃO	QUANTITATIVO (m/m²)
01		287,20m
02		247,62m²
03		68,50m²
04		128,79m²
05		(UD:80cmX120cm) 3 UNIDADES

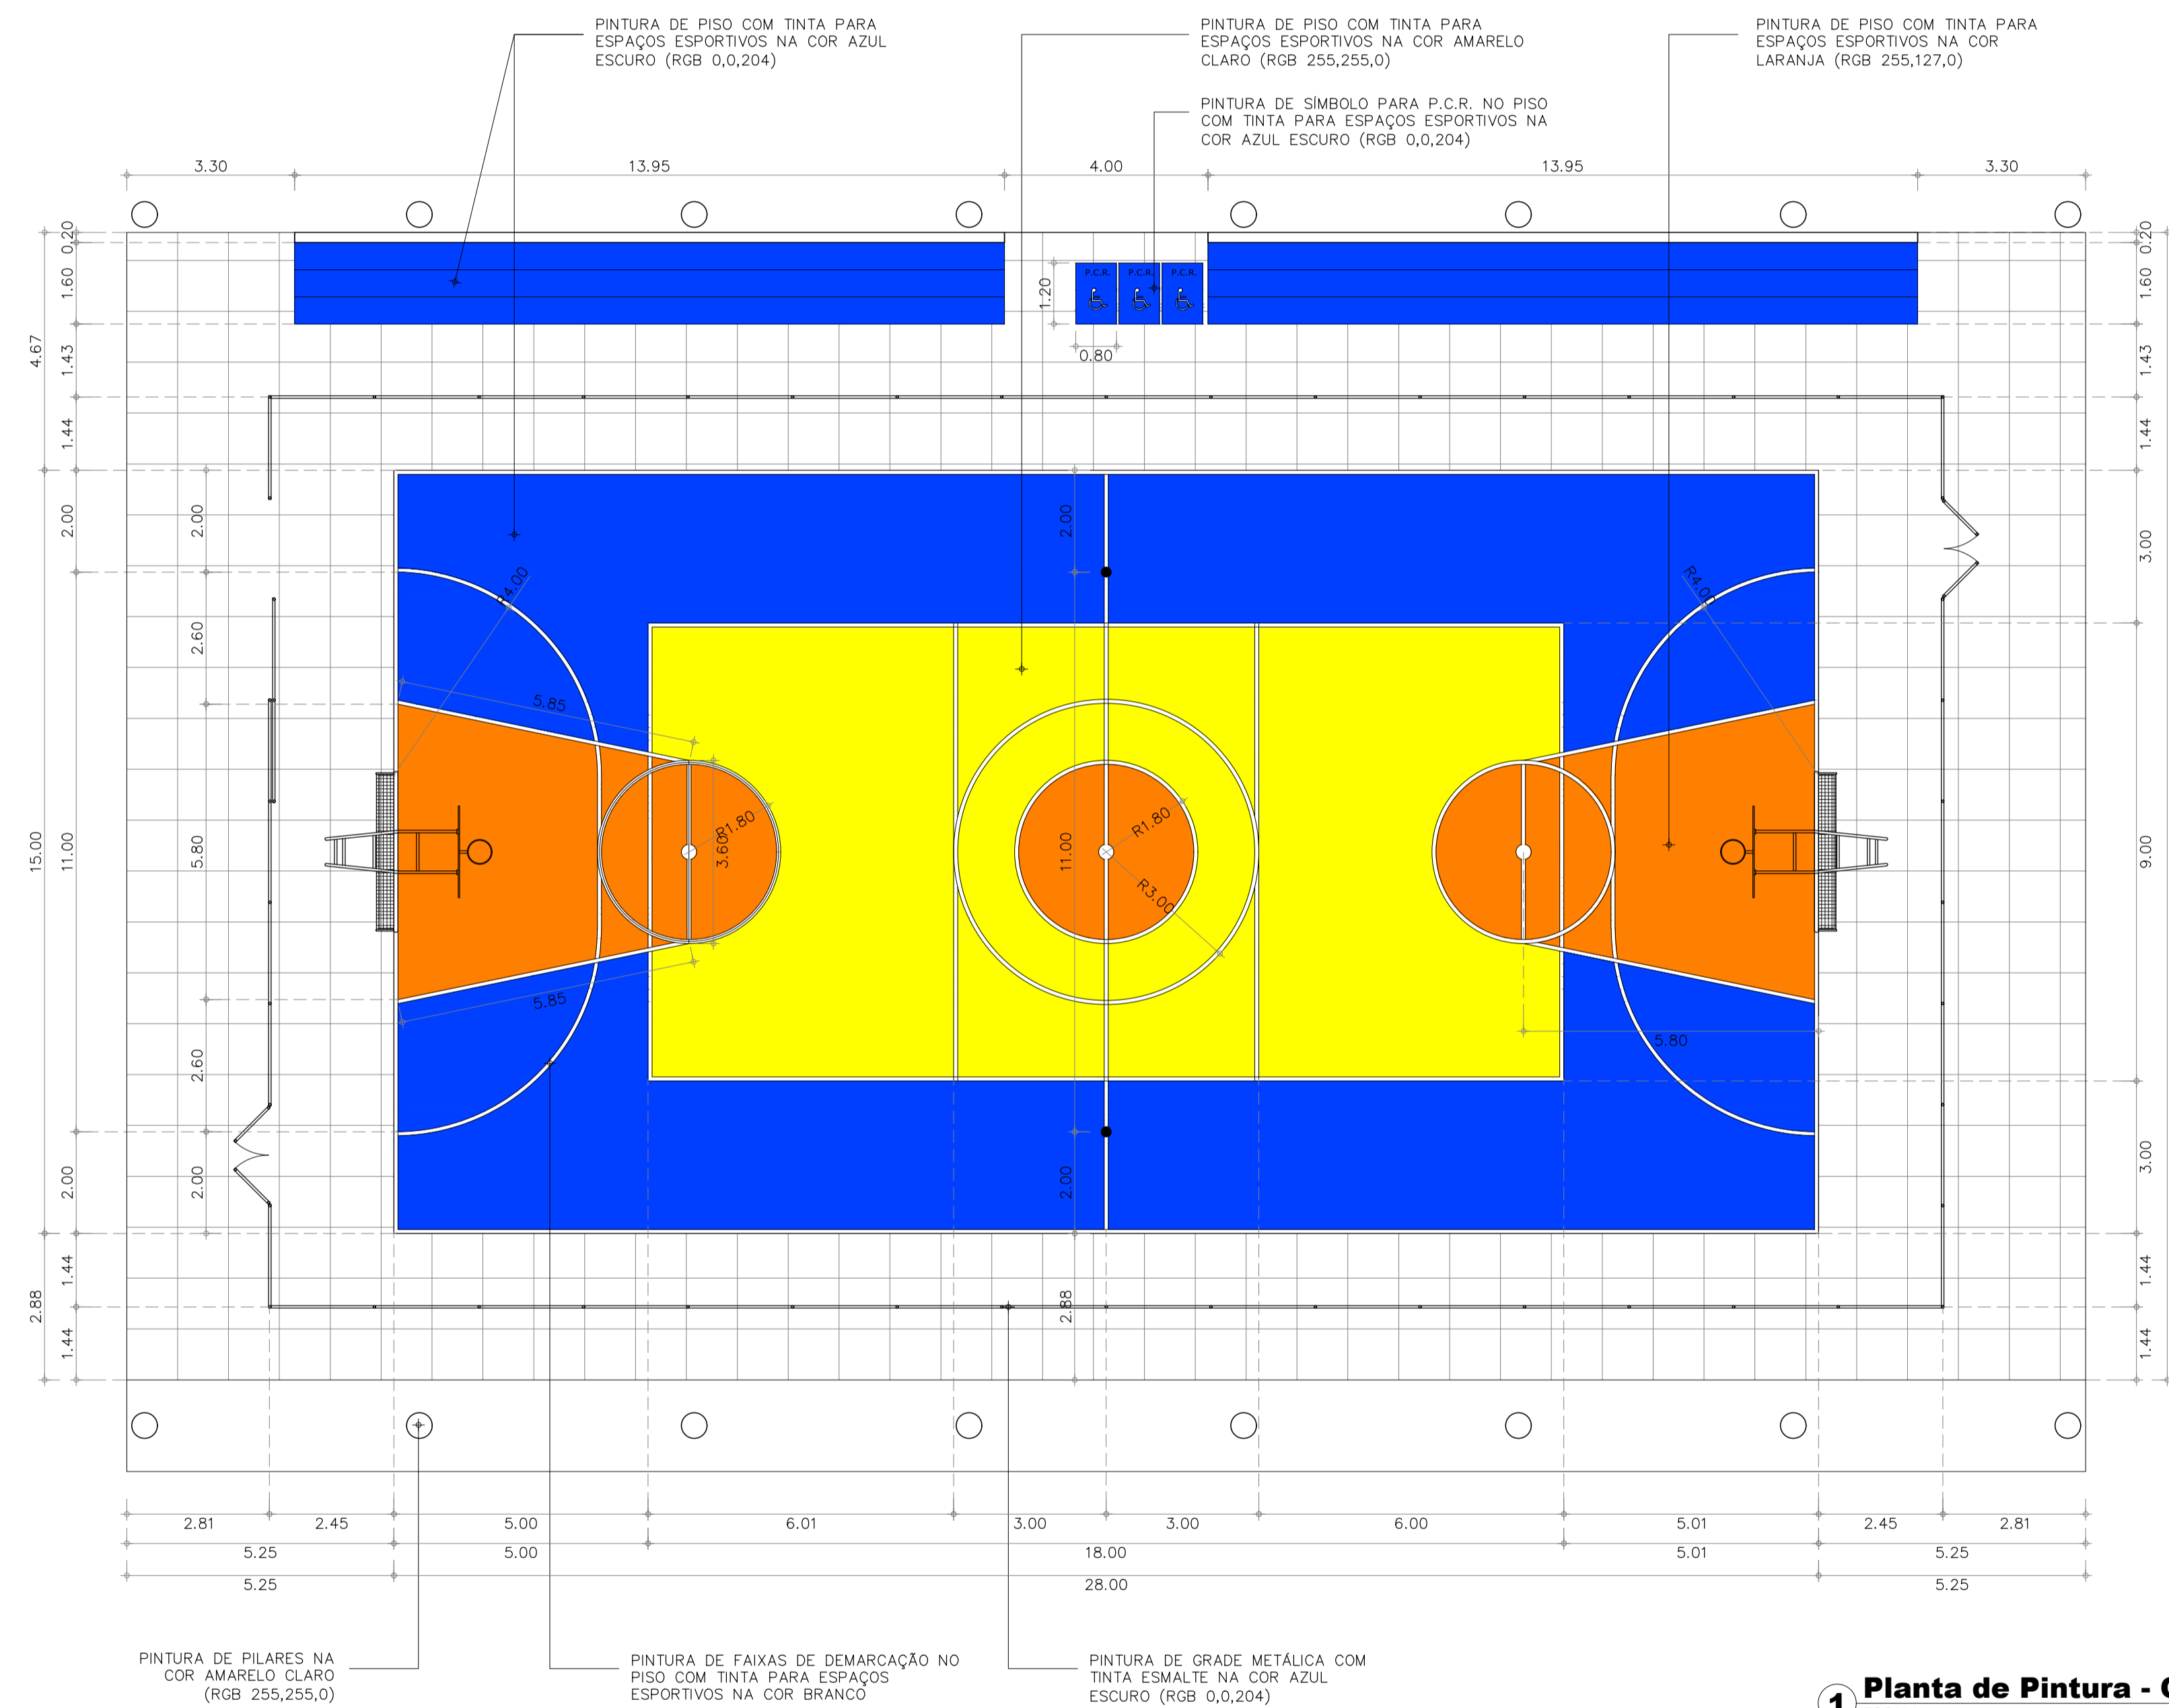

**1** Planta de Pintura - Quadra  
ESCALA 1/100

OBS.: TODAS AS MEDIDAS DEVERÃO SER CONFERIDAS NO LOCAL

SECRETARIA DA INFRAESTRUTURA

PROJETO: **PROJETO ARQUITETÔNICO REFORMA E URBANIZAÇÃO DA QUADRA DO RECREIO**

INTERESSADO: PREFEITURA DE SOBRAL  
 ENDEREÇO: LOCALIDADE DO RECREIO – DISTR. RAFAEL ARRUDA  
 MUNICÍPIO: SOBRAL  
 AUTOR: EMÍDIO CABRAL  
 AUTOR: PAULO VALE

ASSUNTO: PINTURA DA QUADRA  
 ESCALA: 1/100

