


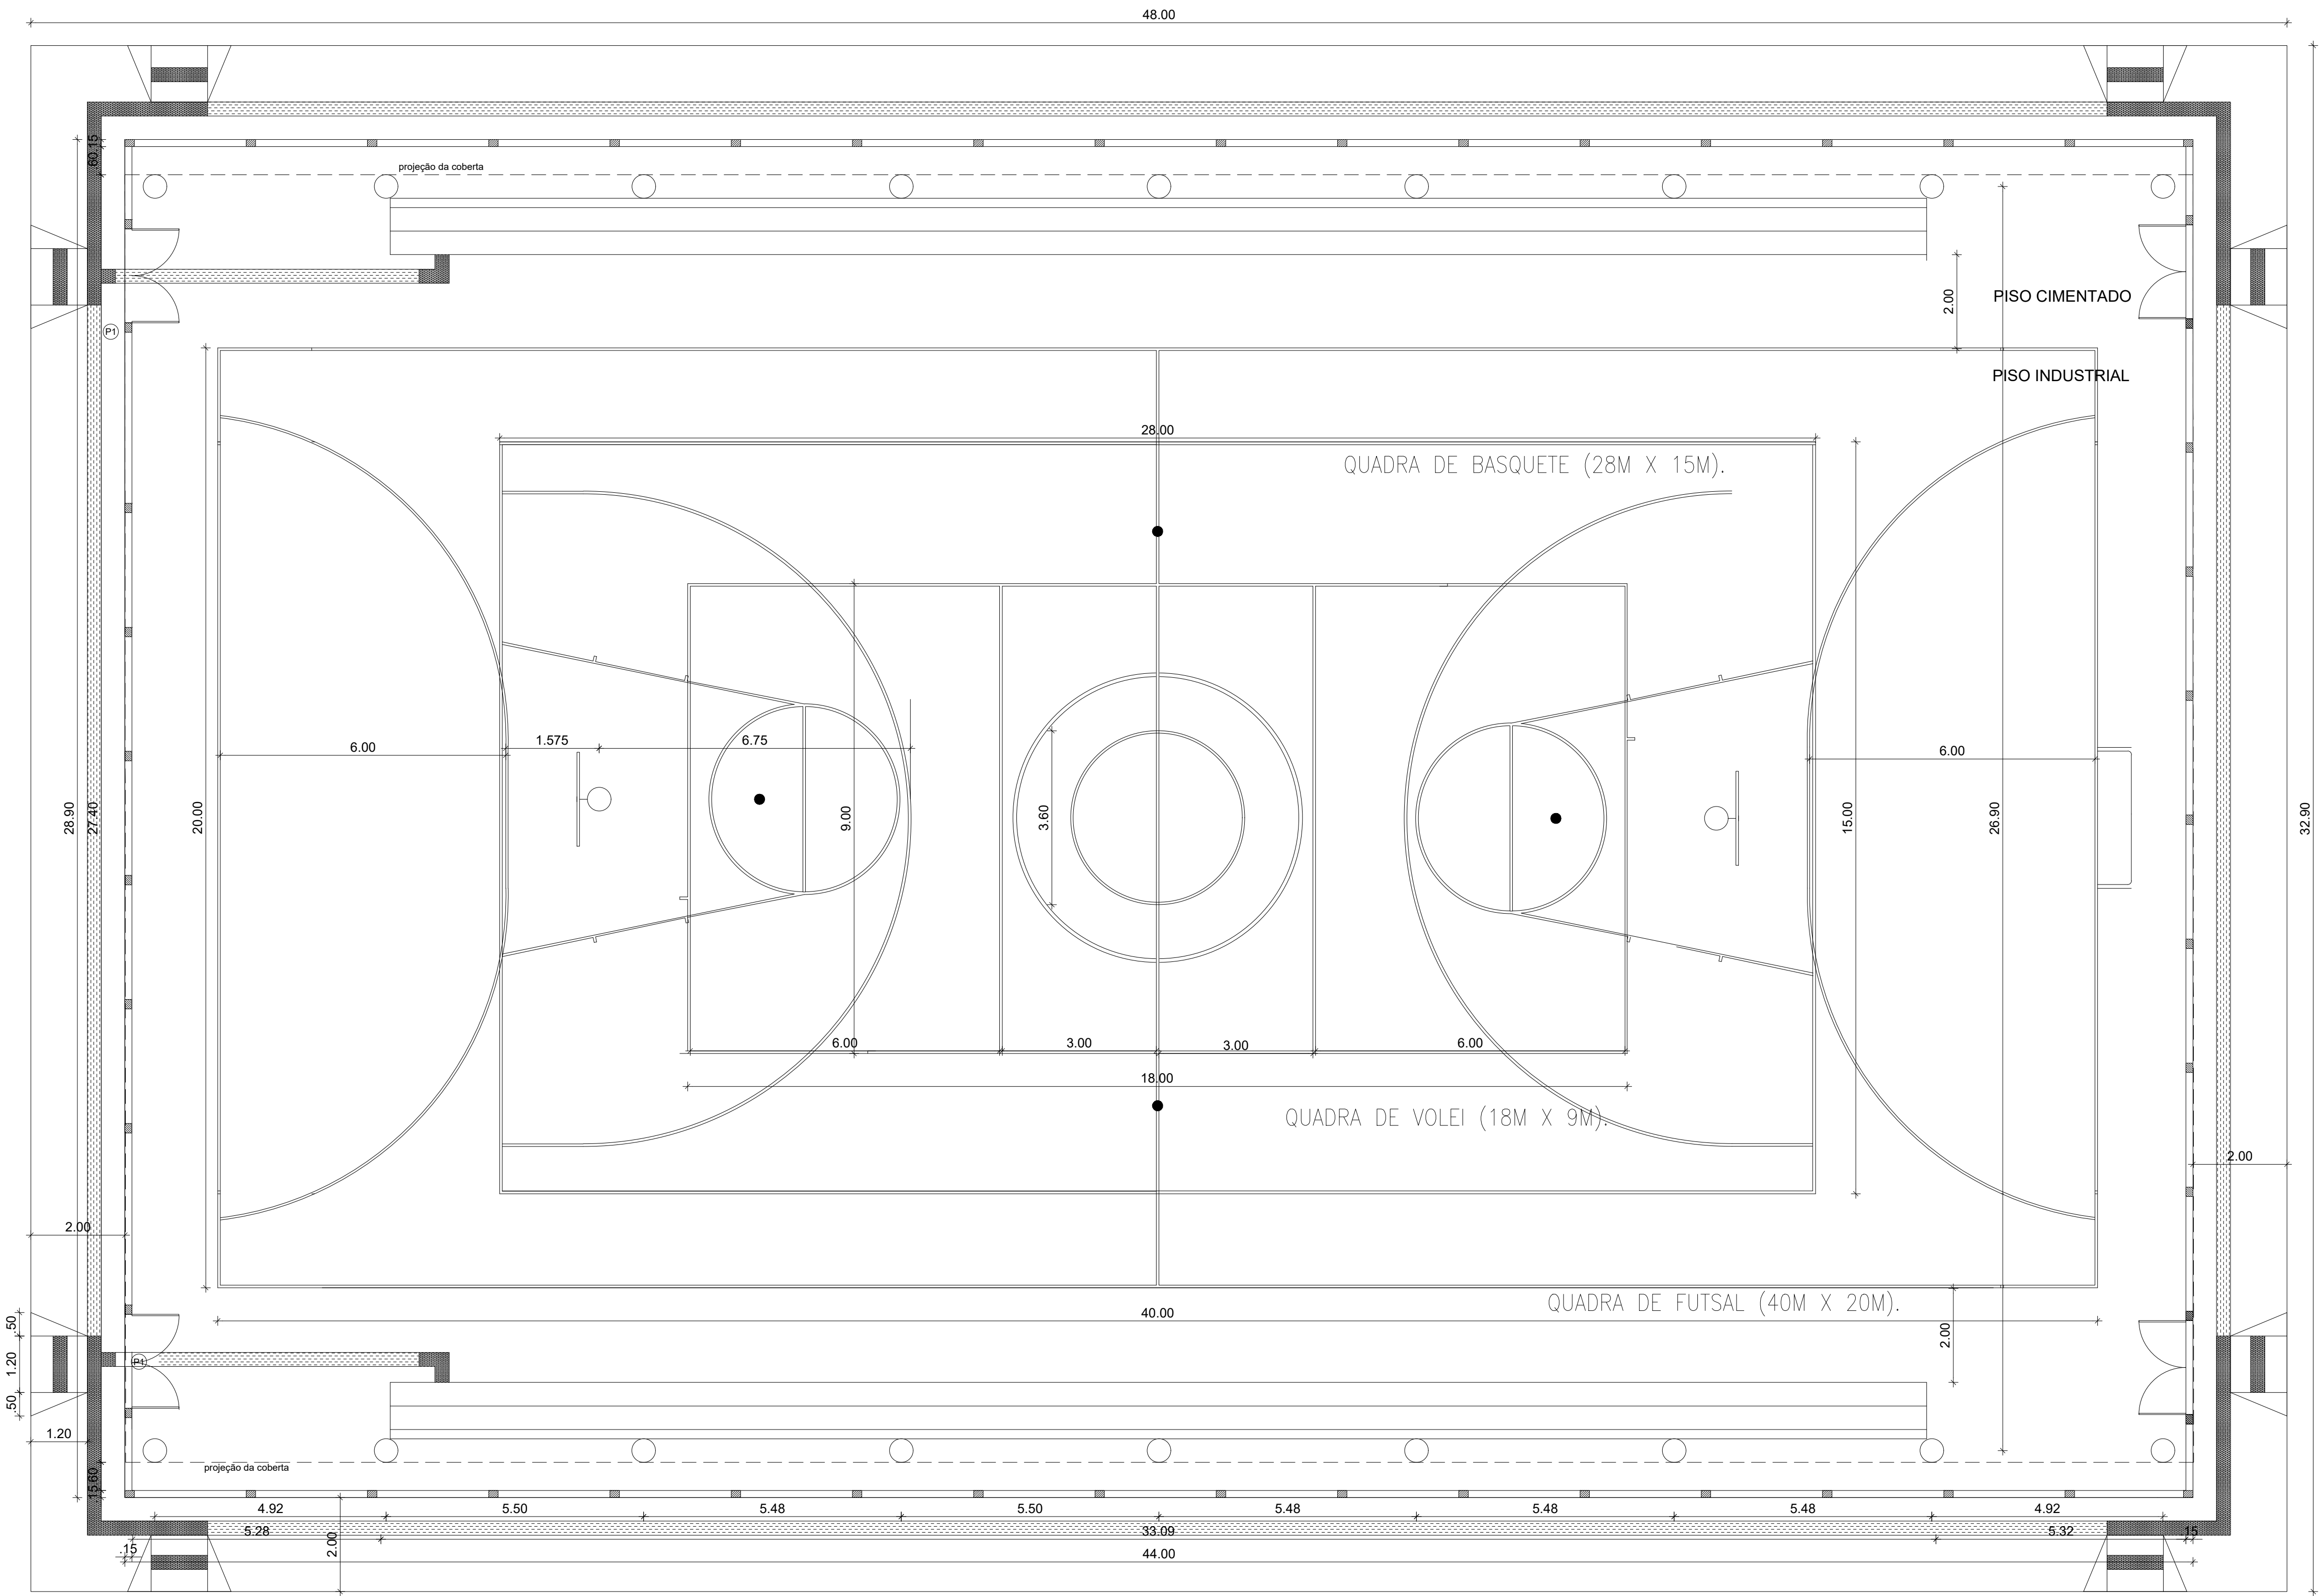

QUADRO DE ÁREAS – PISO		
DESCRIÇÃO	UNID.	QUANTIDADE
P. INDUSTRIAL	M2	800,00
P. CIMENTADO	M2	711,28
P. PODOTÁTIL	M2	49,65

PLANTA BAIXA 1/100

ESPECIFICAÇÕES

● PAVIMENTAÇÃO:

A PAVIMENTAÇÃO DA QUADRA GINÁSIO SERÁ CONFECCIONADA EM PISO INDUSTRIAL NATURAL, ESPESSURA 12mm, COM JUNTAS DE DILATAÇÃO DE (1,0x1,0m) COM PERFIS PLÁSTICOS, CAIMENTO DE 0,5%, O ENTORNO DA QUADRA SERÁ EM PISO CIMENTADO.

● DEMARCAÇÕES:

TODAS AS LINHAS DE DEMARCAÇÃO SERÃO APLICADAS NA ESPESSURA DE 5cm, COM TINTA ACRÍLICA DE COR BRANCA.

OBS: A TABELA DE BASQUETEBOL, PODERÁ SER CONFECCIONADA COM OUTRO METODO CONSTRUCTIVO, CONFORME ORIENTAÇÃO DA FISCALIZAÇÃO.

PROJETO: QUADRA POLIESPORTIVA BAIRRO NOVO RECANTO				PRANCHA
CONTEUDO PLANTA BAIXA				01/05
PROJETO	DESENHO CAD	LEVANTAMENTO	ESCALA -	DATA MAR/16