


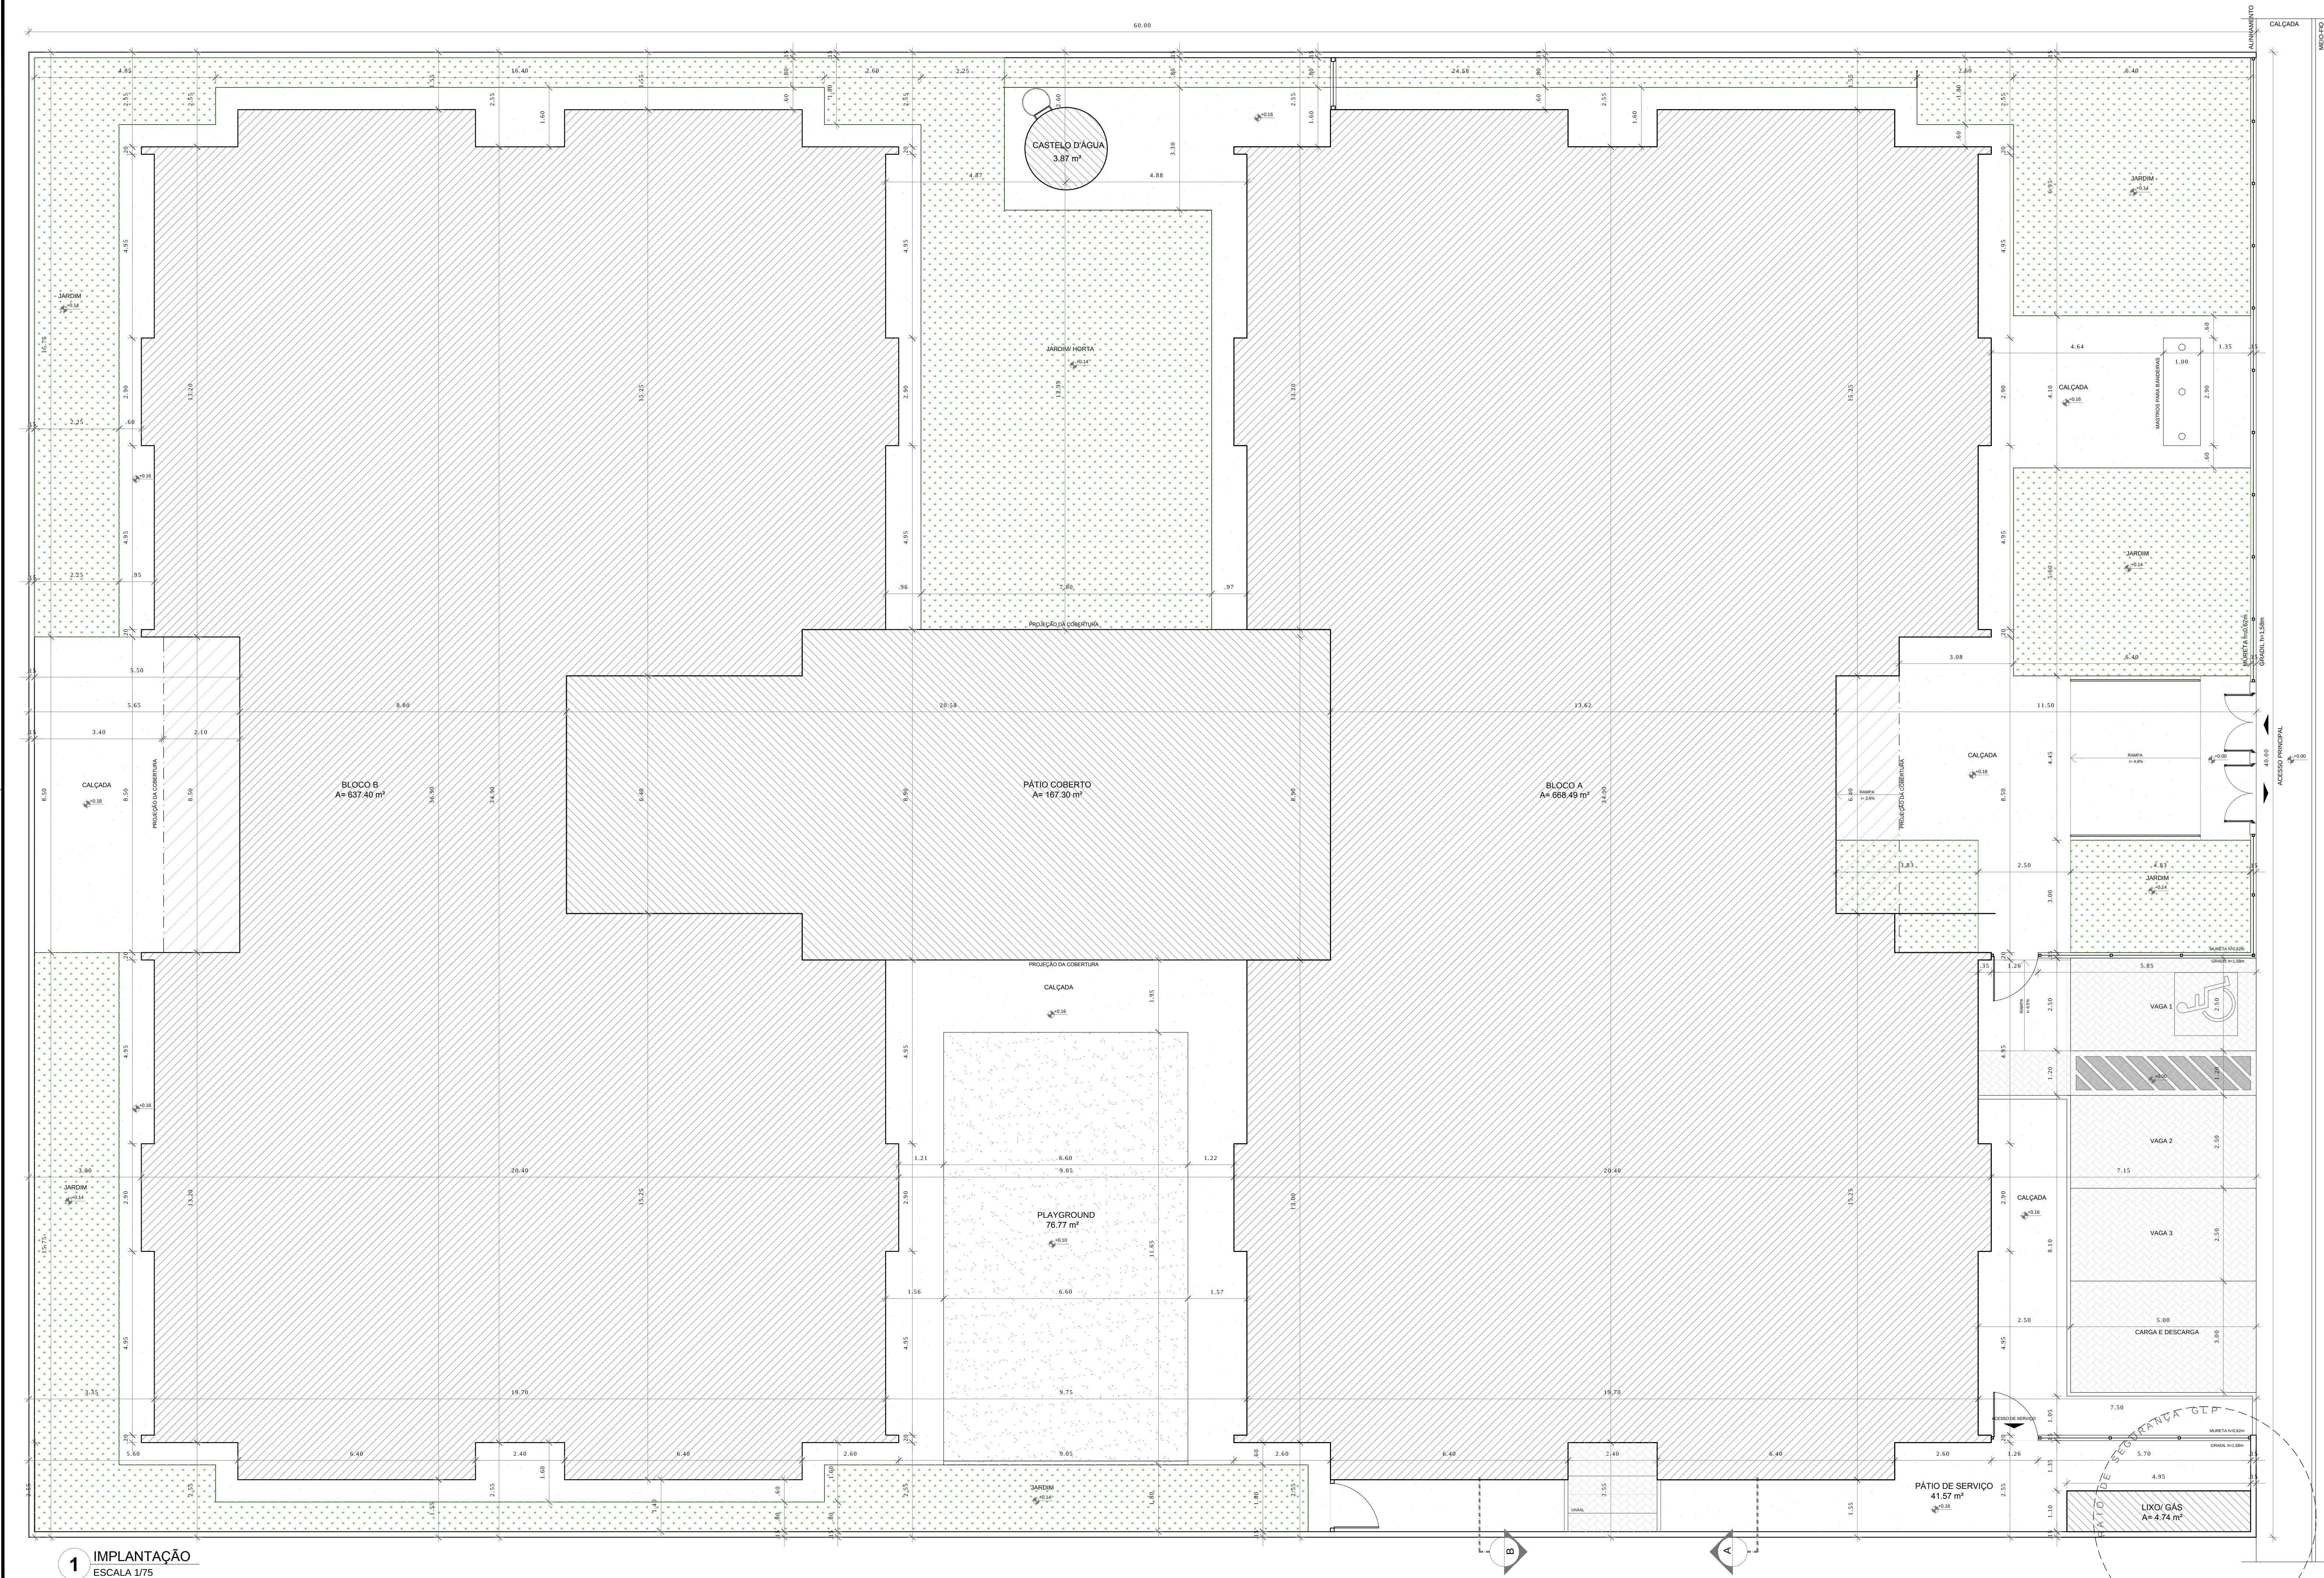

NOTAS

- MEDIDAS E NÍVEIS EM METROS;
- VERIFICAR POSIÇÃO EXATA DOS PILARES NO PROJETO ESTRUTURAL;
- VERIFICAR DETALHES CONSTRUTIVOS PERTINENTES NAS PRANCHAS DE DETALHAMENTO;
- EM CASO DE CONFLITO DE INFORMAÇÕES ENTRE O PROJETO GRÁFICO E O MEMORIAL DESCRITIVO, PREVALECE A INFORMAÇÃO CONTIDA NOS DESENHOS;
- ALTERAÇÕES NESTE PROJETO SOMENTE COM AUTORIZAÇÃO EXPRESSA DO FNDE

REFERÊNCIAS:

- PLANILHA DE QUANTITATIVOS;
- MEMORIAL DESCRITIVO E ESPECIFICAÇÕES TÉCNICAS

QUADRO DE ÁREAS			
ÁREA DO TERRENO: 40 metros x 60 metros = 2.400,00 m²			
ÁREA OCUPADA:	1.510,23 m²	TAXA DE OCUPAÇÃO:	62,92 %
ÁREA CONSTRUÍDA:	1.311,97 m²	COEFICIENTE DE APROVEITAMENTO:	0,55
ÁREAS EDIFICAÇÕES			
BLOCO	ÁREA CONSTRUÍDA	ÁREA ABERTA COBERTA	ÁREA TOTAL
BLOCO A	668,49 m²	11,00 m²	679,49 m²
BLOCO B	637,40 m²	17,43 m²	654,83 m²
PÁTIO COBERTO	-	167,30 m²	167,30 m²
GÁS/ LIXO	2,21 m²	2,53 m²	4,74 m²
RESERVATÓRIO	3,87 m²	-	3,87 m²
TOTAL ÁREA		1.311,97 m²	1.510,23 m²
ÁREAS EXTERNAS			
AMBIENTE EXTERNO	ÁREA		
PÁTIO DE SERVIÇO	41,57 m²		
ESTACIONAMENTO	58,50 m²		
PLAYGROUND	76,77 m²		
CALÇADAS (incluindo estacionamento e pátio serv.)	349,47 m²		
JARDIM	361,64 m²		
TOTAL ÁREA EXTERNA	887,95 m²		



PROJETO PADRÃO - FNDE

PROPRIETÁRIO: :
ENDEREÇO:
MUNICÍPIO – UF:

PROPRIETÁRIO
RESP. TÉCNICO CREA
AUTOR DO PROJETO CAU

DLFO CREA
RA

OBSERVAÇÕES:

PROJETO EXECUTIVO

PROGRAMA PROINFÂNCIA - PROJETO TIPO 1			
PROJETO DE ARQUITETURA			
COORDENAÇÃO CGEST - Coordenação Geral de Infraestrutura Educcional	IMPLANTAÇÃO		ARQ 01/35
	REVISÃO R.00	ESCALA 1/75 DATA EMISSÃO JUNHO/2015	
	FORMATO (594x1050)	FRANCHA	