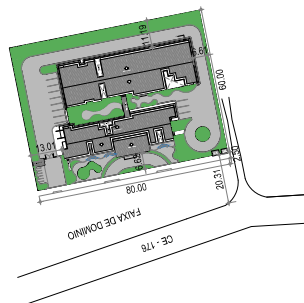
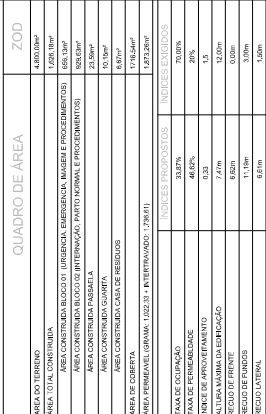



$$2 \frac{\text{PL DE SITUACI\O}}{\text{SE}}$$

SECRETARIA DE SAÚDE

PROJETO ARQUITETÔNICO
HOSPITAL DISTRIAL - ARACATI/ACU

INTERESSADO:
PREFEITURA DE SOBRAL

ENDEREÇO:
CE - 176, na sede do Distrito

MUNICÍPIO:

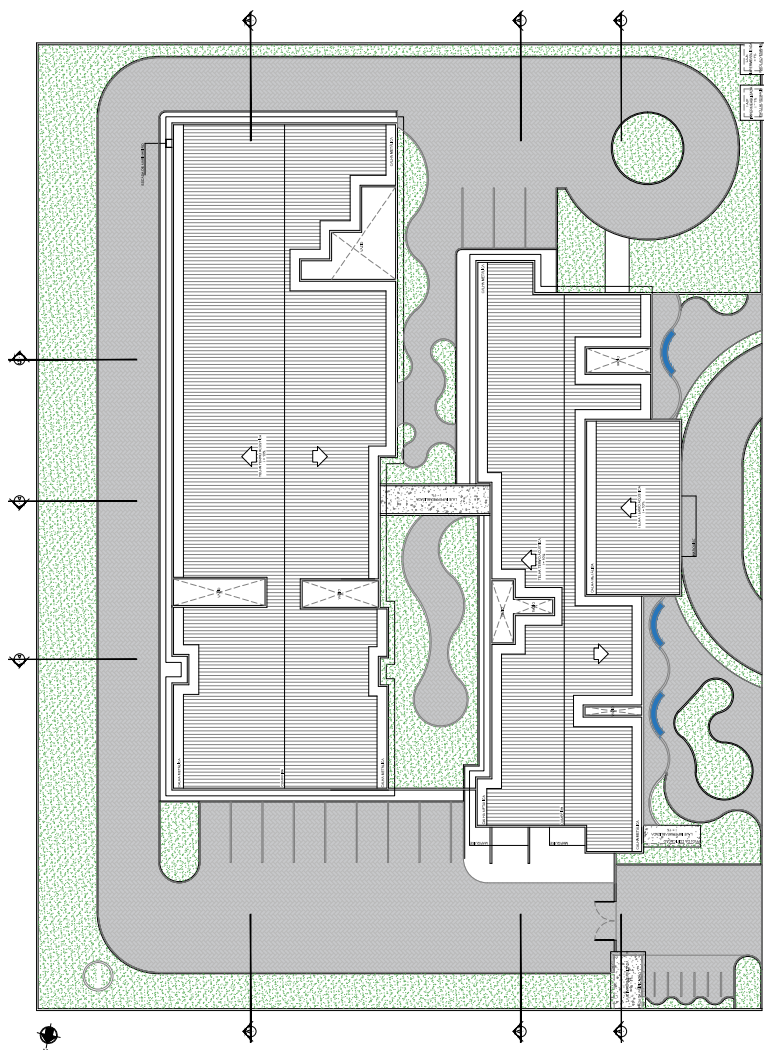
SOBRAL
PREFEITURA

DATA
ABR/2026

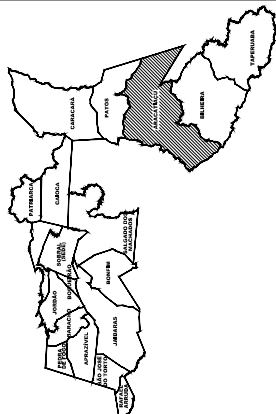
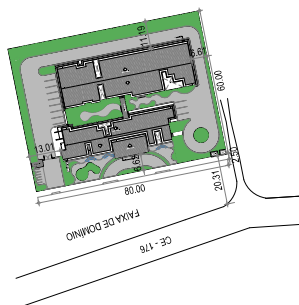
REVISÃO
02

ARQUIVO

PRANCHA
01/07



1
INFLANTAÇÃO
ESCALA 1/200

[illegible]

2. PL DE SITUAÇÃO

SECRETARIA DE SAÚDE

PROJETO ARQUITETÔNICO
HOSPITAL DISTRITAL - ARACATIACU

PROJETO:

INTERESSADO:
PREFEITURA DE SOBRAL

ENDEREÇO:

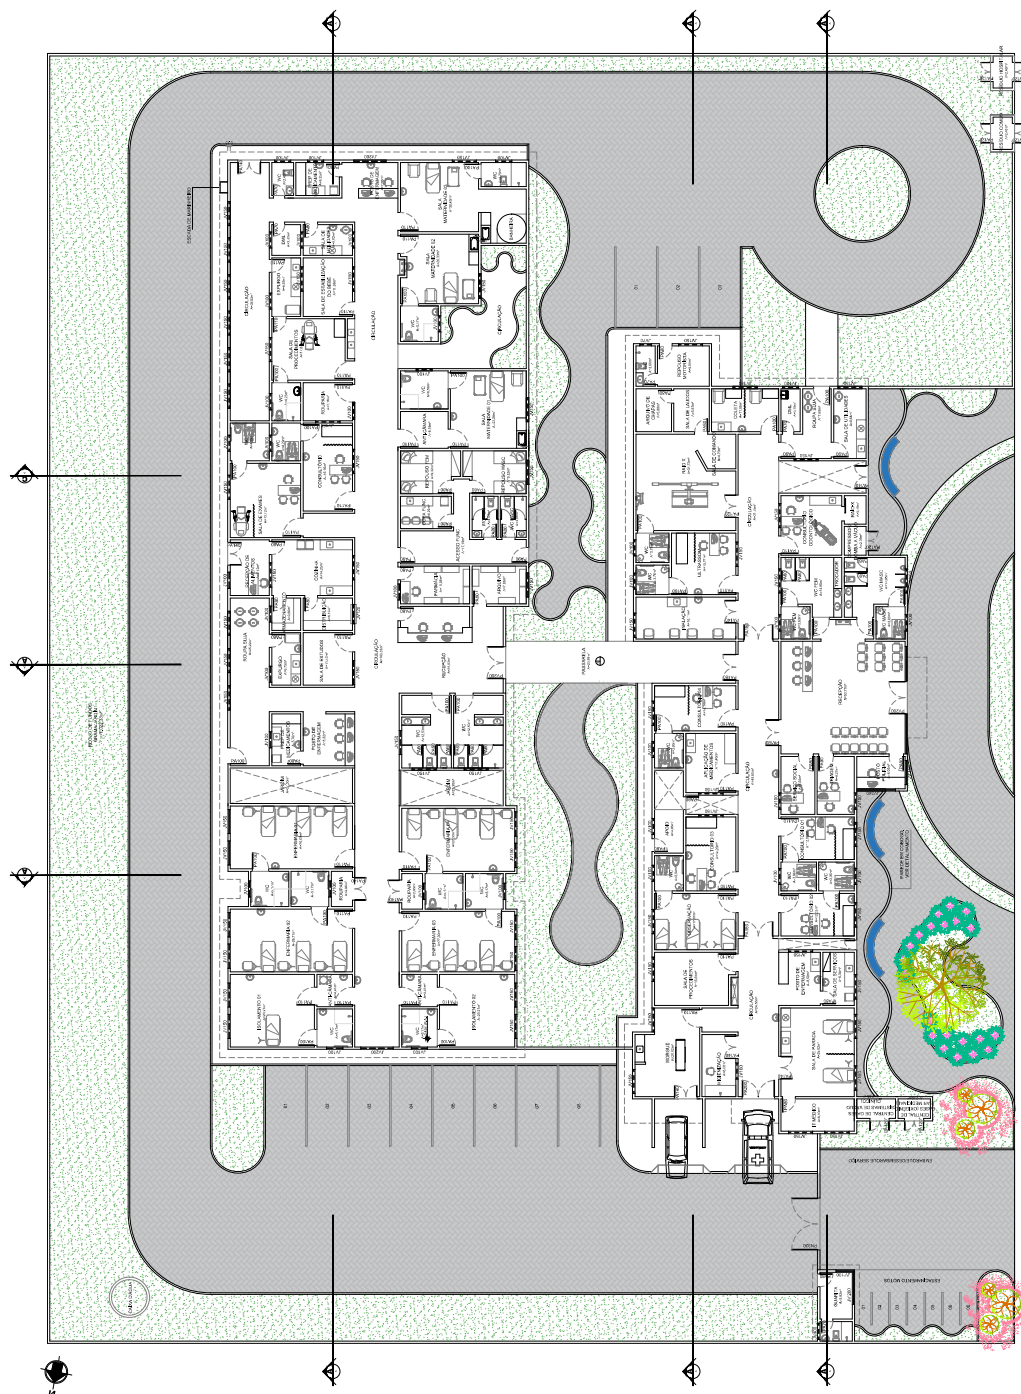

ASSUNTO:

DATA
APR/2026[illegible]


PRANCHIA



1 PLANTANÇÃO LAYOUT
ESCALA 1/100



LEGENDA REVESTIMENTOS







01 - Paredê emassada e pintada com tinta acrílica semibrilho na cor a definir
02 - Porcelanato Acetinado Branco Bordo Reto Interno 60x60cm, Com Rejununtamento para Porcelanato na cor Branca
03 - Paredê pintada com tinta epóxi, na cor branca. Quedecer as regras do fabricante para sua

01 - Laje de concreto rebocada, com pintura látex branco neve
02 - Ferro falso em aço, emassado e pintado na cor branco neve.

QUADRO DE ESQUADRIAS

PORTAS			
N°	QUM (L/VH)	MATERIAL	TIPO Q.UANT.

[illegible]JANET AS[illegible]

SECRETARIA DE SAÚDE

PROJETO ARQUITETÔNICO
HOSPITAL DISTRITAL - ARACATIACU

INTERESSADO:

PREFEITURA DE SOBRAL

CE - 176, na sede do Distrito

MUNICIPIO:



DATA
4/8/2026

Para 1



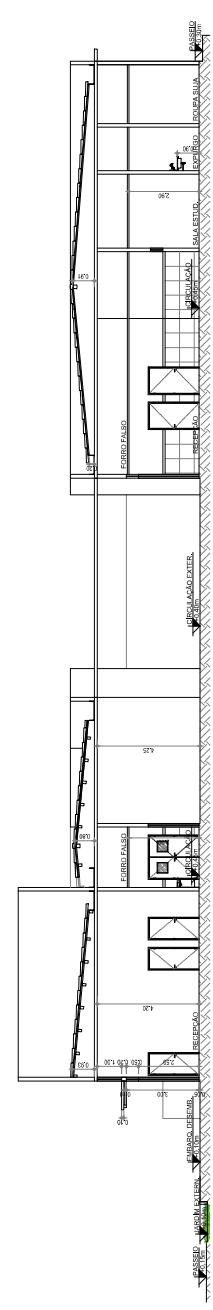
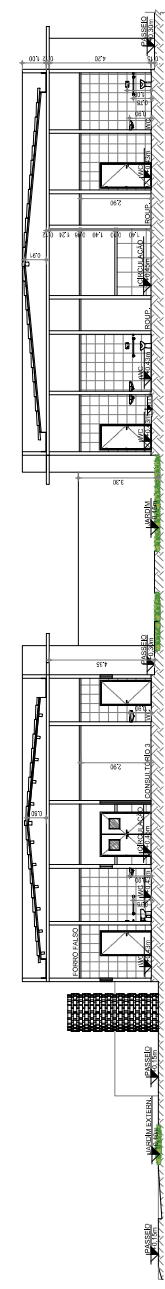
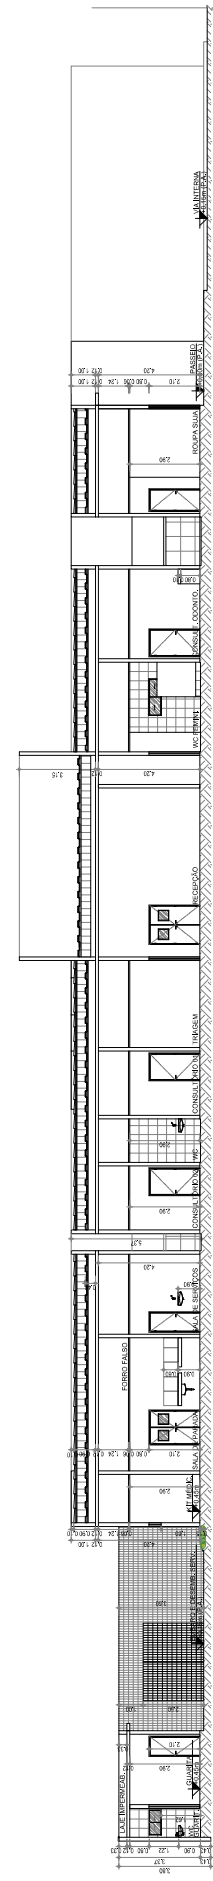
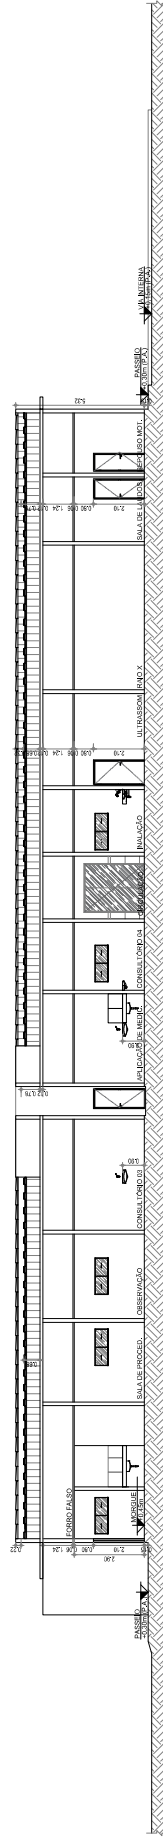
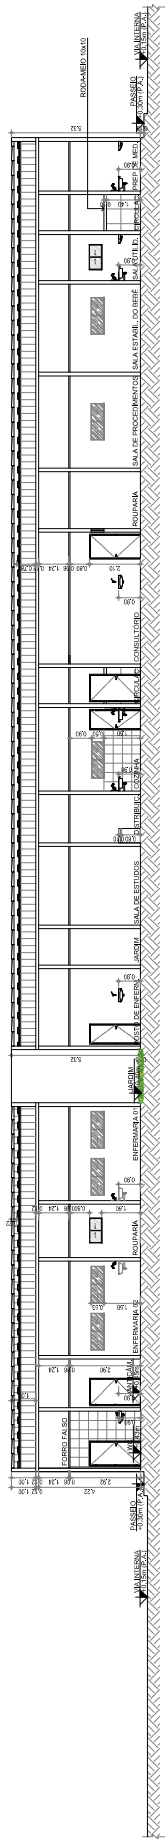
PROJETO ARQUITETÔNICO
HOSPITAL DISTRITAL - ARACATIAÇU

MUNICIPIO:



SOBRAL
PREFEITURA

DATA
ASR 2026

[illegible]

