



1 BLOCO A - PLANTA DE COBERTURA - CABROS, TESOURAS, TERÇAS TRAVAMENTOS e LUVAS  
ESCALA: 1/75

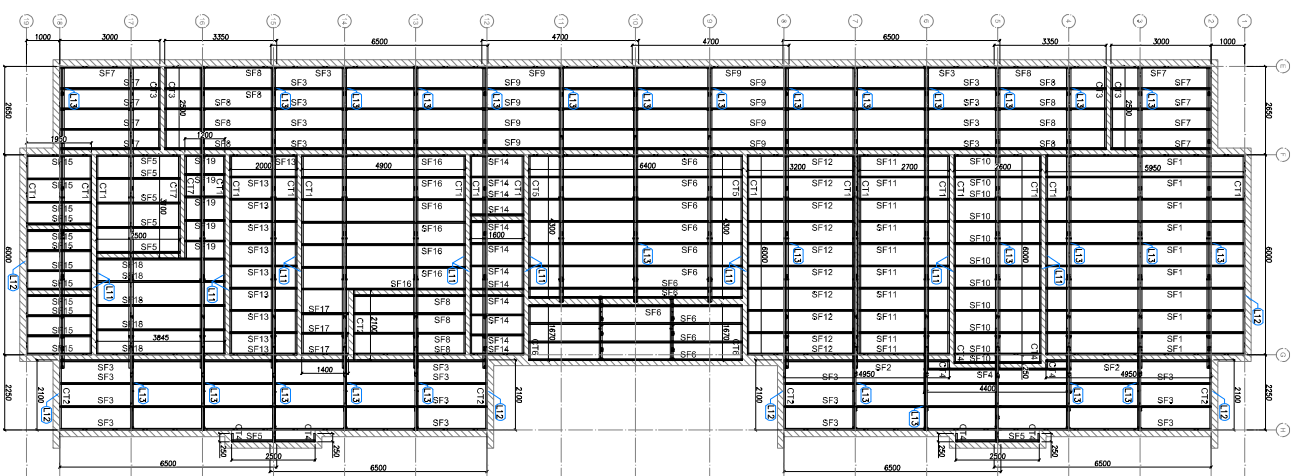

2 BLOCO A - VISTA EM PLANTA APOIOS DO FORRO  
ESCALA: 1/75

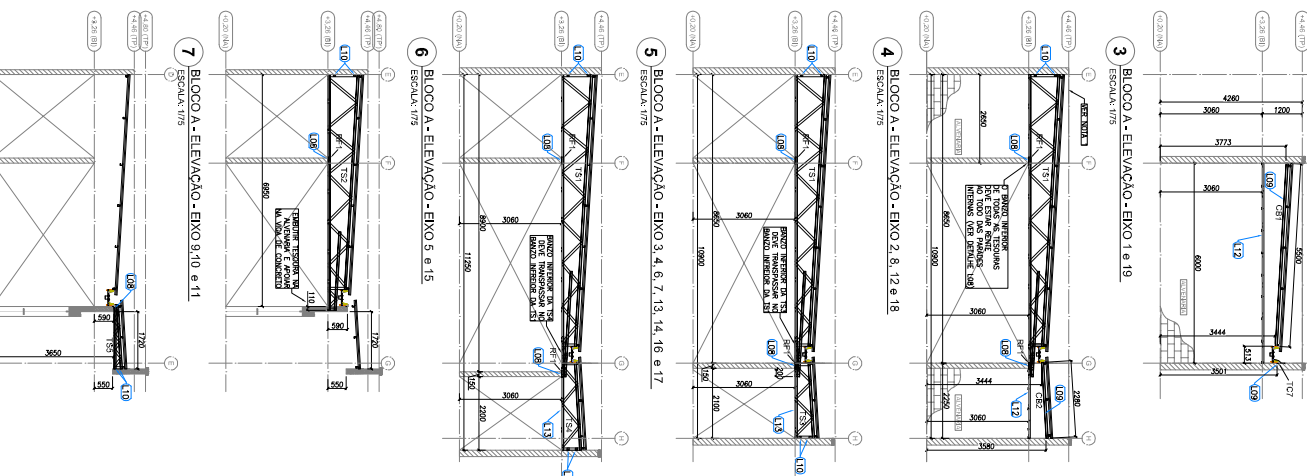

3 BLOCO A - ELEVACAO - EXO 1 e 19  
ESCALA: 1/75



Ministério da Educação  
FUNDE - FUNDO NACIONAL DE APOIO À EDUCAÇÃO


PROJETO PADRÃO - FUNDE



PROGRAMA PROINFÂNCIA - PROJETO TIPO 2  
PROJETO DE ESTRUTURA  
ESTRUTURA METÁLICA  
ESTRUTURA DE COBERTURA E/OU OSO  
BLOCO A  
SMT  
02/10

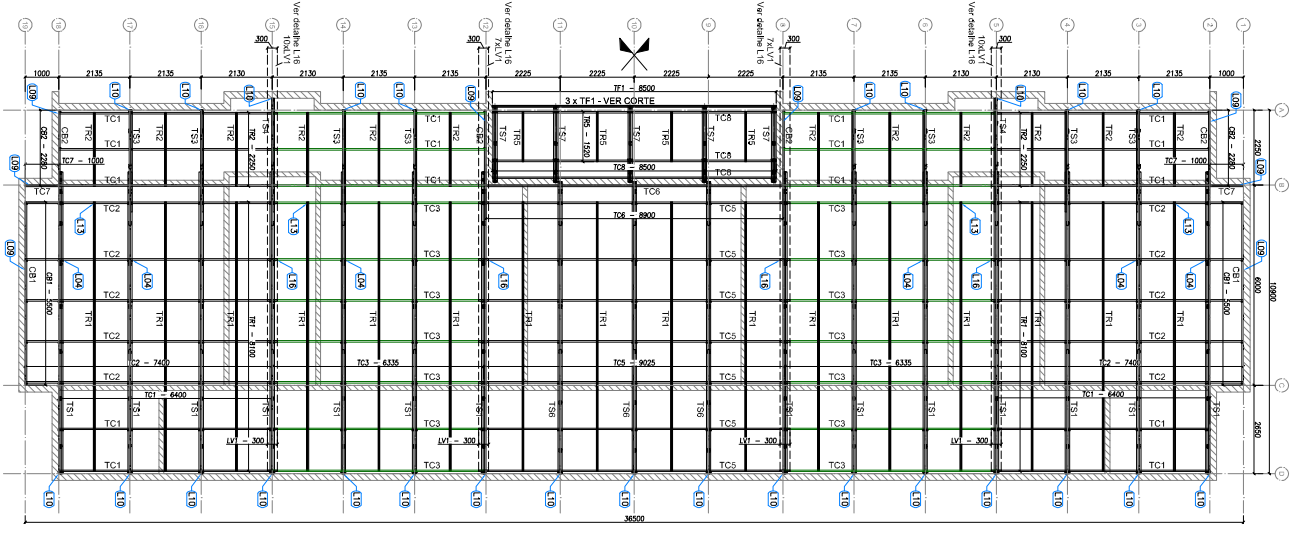


**1** BLOCO B - PLANTA DE COBERTURA - CABROS, TESOURAS, TERÇAS, TRAVAMENTOS E LUZAS  

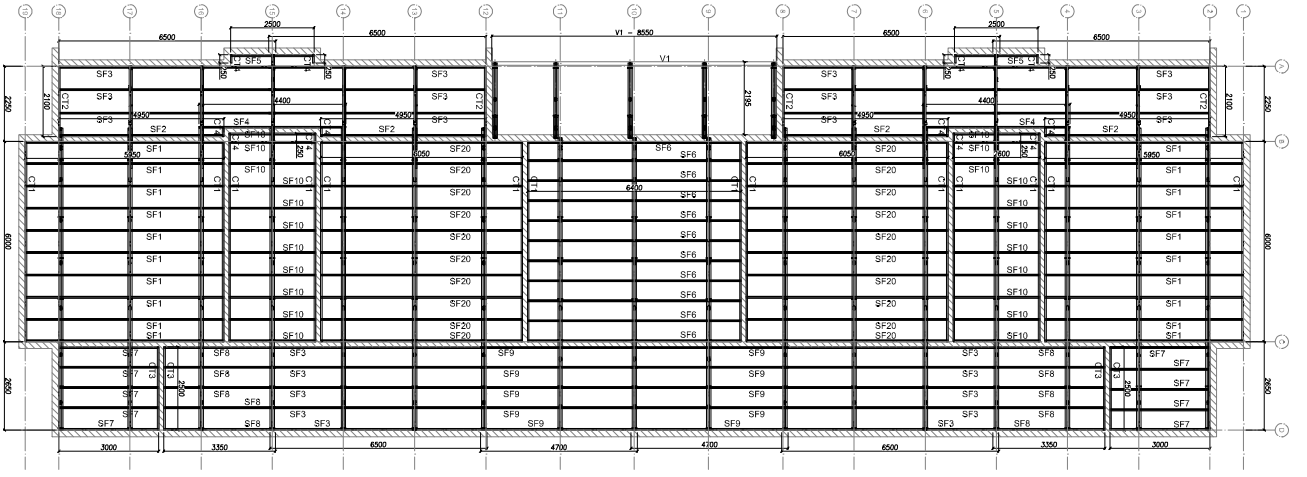


**2** BLOCO B - VISTA EM PLANTA SUPORTES DO FORRO  
ESCALA: 1/15

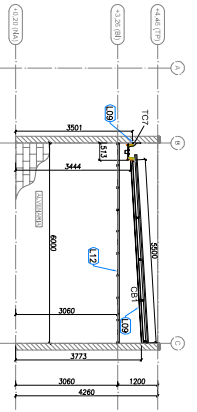


**3** BLOCO B - ELEVACAO - EIXO 1 a 19  
ESCALA: 1/15

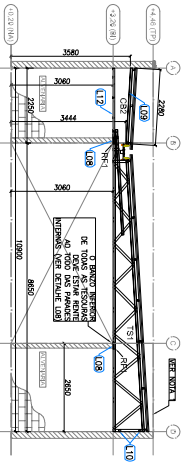


**4** BLOCO B - ELEVACAO - EIXO 2, 5, 12 a 18  
ESCALA: 1/15

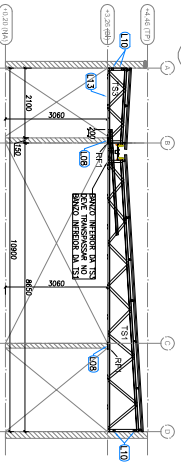


**5** BLOCO B - ELEVACAO - EIXO 3, 4, 6, 7, 13, 14, 16 e 17  
ESCALA: 1/15

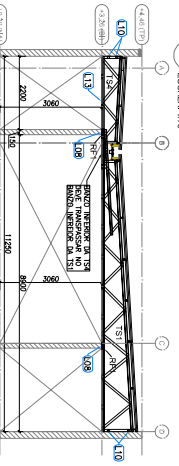

**6** BLOCO B - ELEVACAO - EIXO 5 a 15  
ESCALA: 1/15

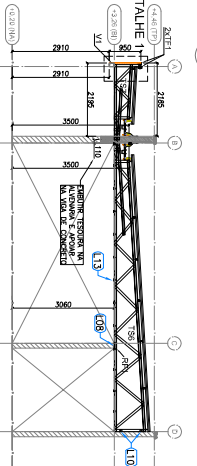


**7** BLOCO B - ELEVACAO - EIXO 9, 10 e 11  
ESCALA: 1/15

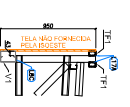

**8** BLOCO B - DETALHE 1  
ESCALA: 5/8 ESCALA


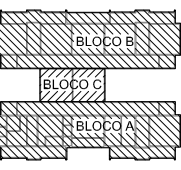


Ministério da Educação  
FUNDE - Fundo Nacional de Desenvolvimento da Educação  
PROJETO PADRÃO - FUNDE


PROPRIETARIO: FUNDE  
PROJETO: PROJETO PADRÃO - FUNDE  
AUTOR DO PROJETO: [Nome]

PROGRAMA PROINFANCIA - PROJETO TIPO 2  
ESTRUTURA METÁLICA  
ESTRUTURA DE COBERTURA E FORRO  
BLOCO B  
SMT  
03/10




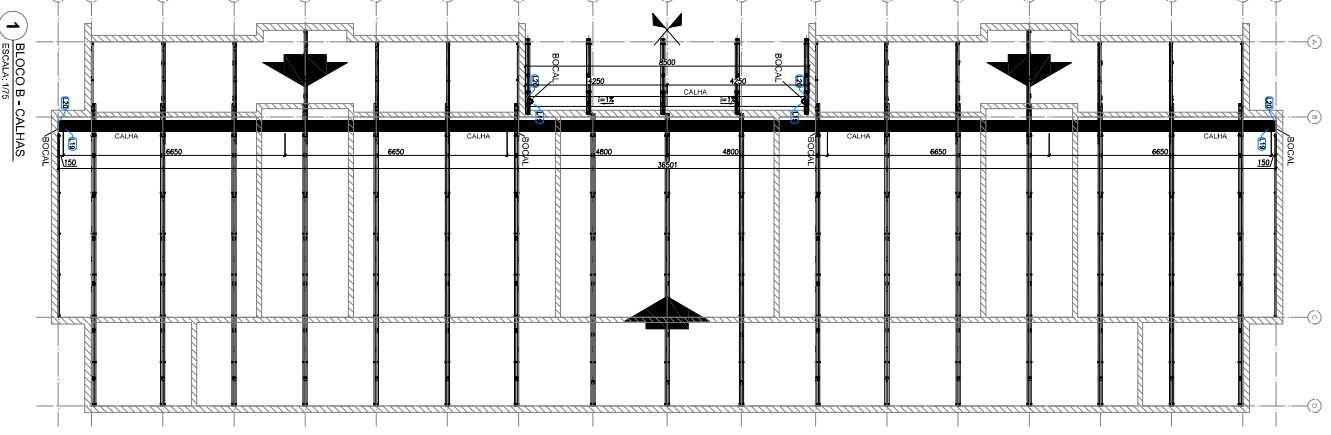


1 BLOCO B - CALHAS  
ESCALA 1/75

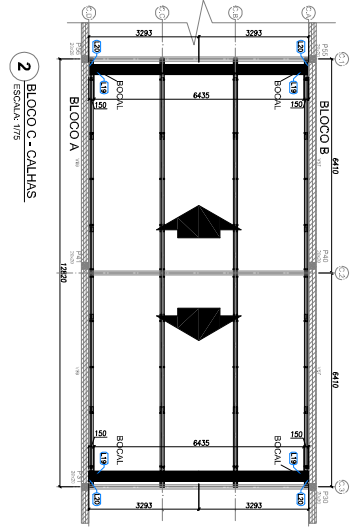

2 BLOCO C - CALHAS  
ESCALA 1/75

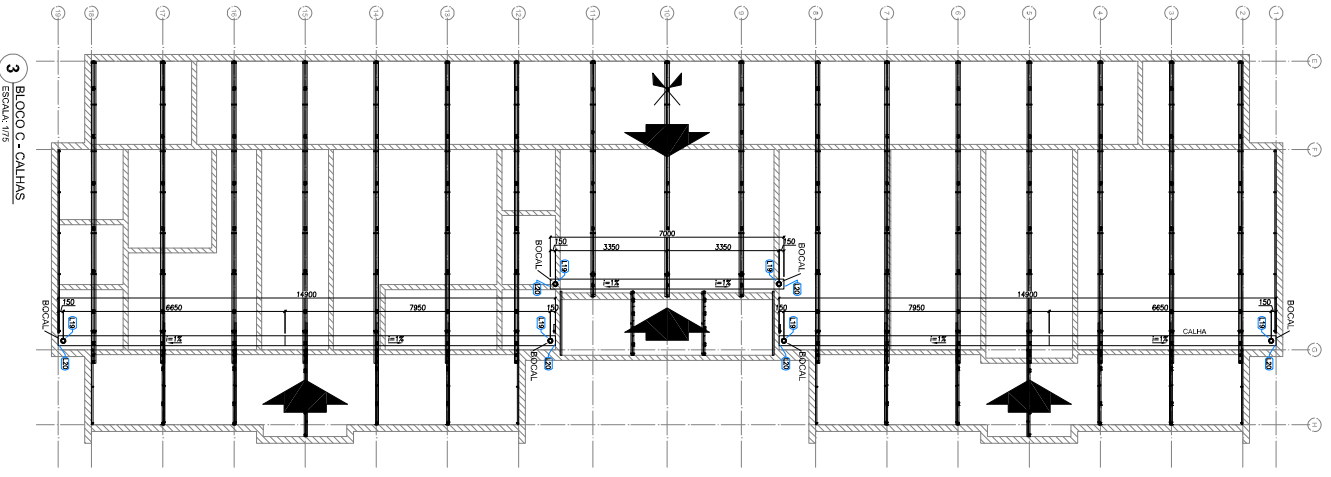

3 BLOCO C - CALHAS  
ESCALA 1/75

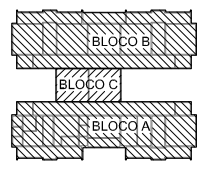

02 JUNHEIRO 2017  
03 ABRIL 2018  
04 ABRIL 2018  
01 MAIO 2018  
02 MAIO 2018  
01 DEZEMBRO 2018  
02 DEZEMBRO 2018  
**FNDE** FUNDO NACIONAL DE EDUCAÇÃO  
Ministério da Educação

PROJETO PADRÃO - FNDE



PROGRAMA PROINFÂNCIA - PROJETO TIPO 2  
ESTRUTURA METÁLICA  
PLANTA DE COBERTURA - CALHAS  
BLOCO A, BLOCO B E BLOCO C

SMT  
05/10


















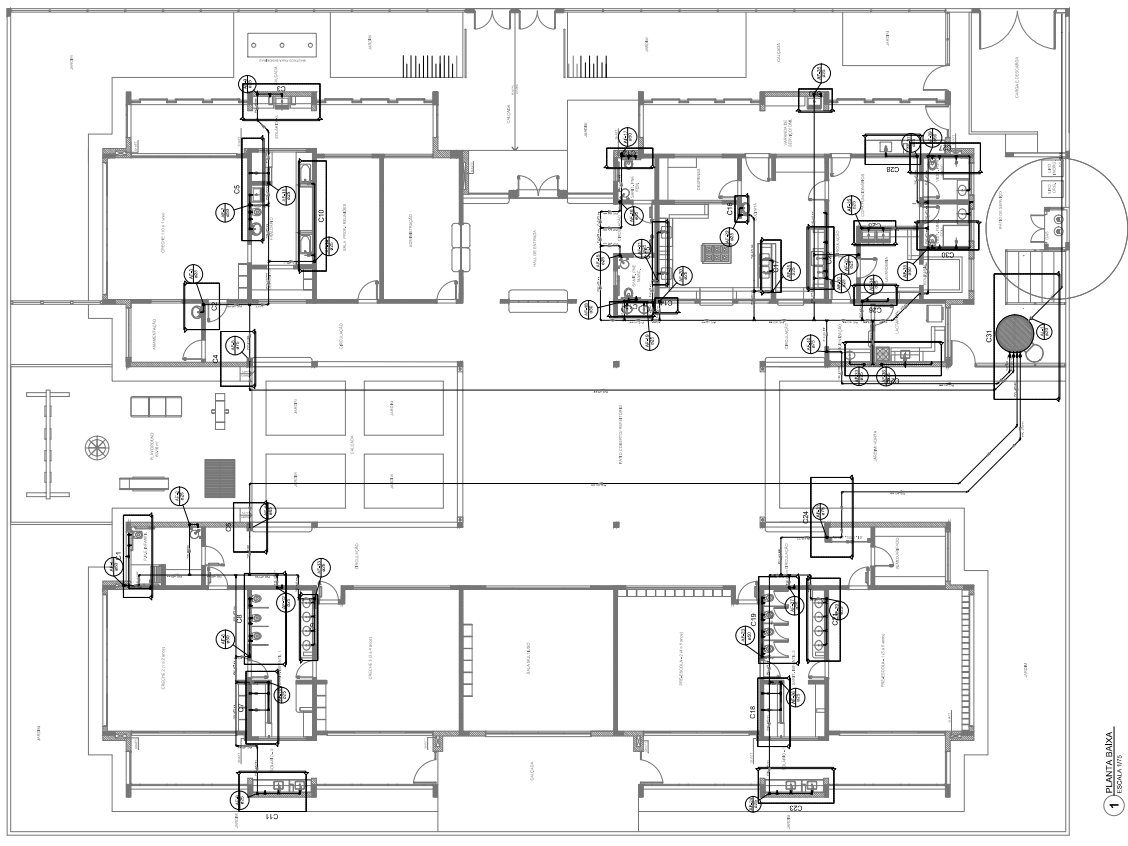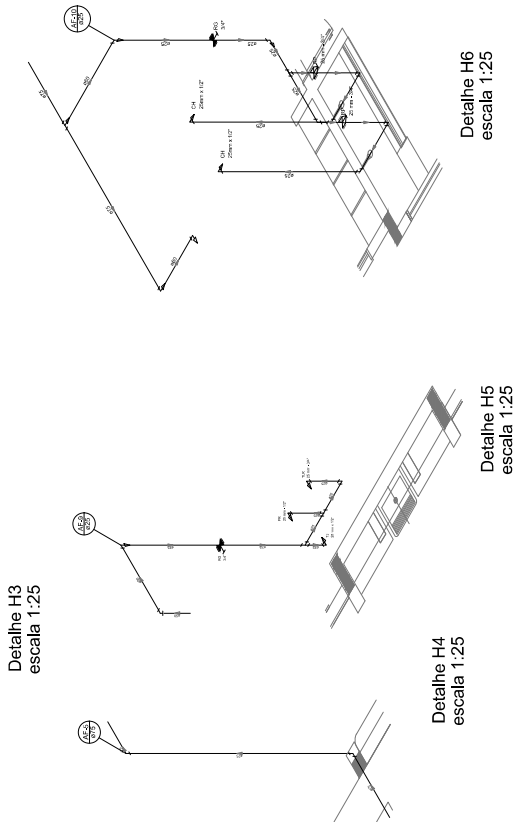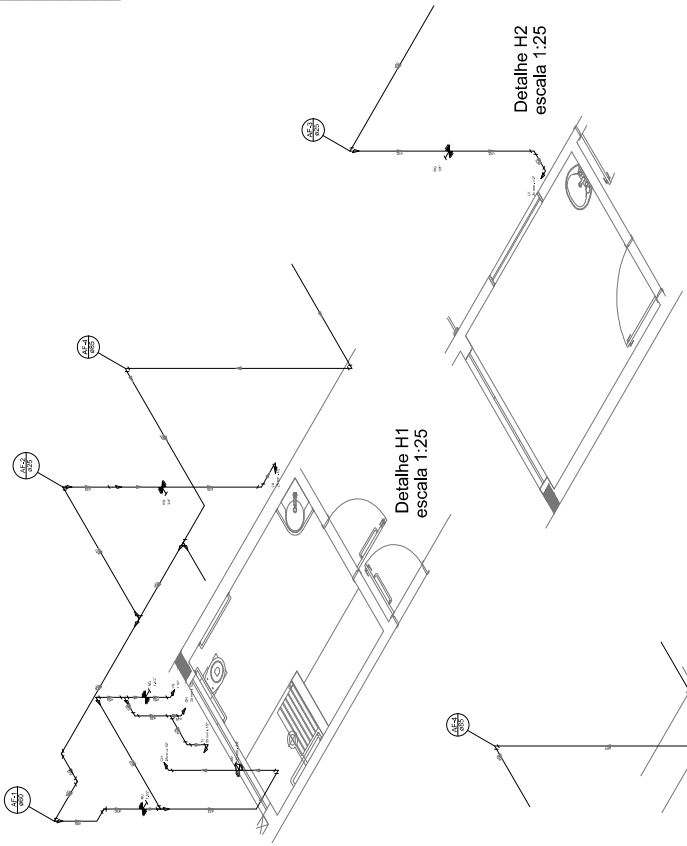

NOTAS

1. O PROJETO DEVE SER EXECUTADO DE ACORDO COM O PROJETO DE ARQUITETURA E O PROJETO DE ESTRUTURA.

PROJETO PADRÃO - FINDE

PROJETO DE ARQUITETURA

PROJETO DE ESTRUTURA






















PROGRAMA PROFIPLAN - PROJETO TIPO 2
PROJETO DE ARQUITETURA
INDICAÇÃO DOS DETALHES - CONTEÚDO
DETALHES METRÍCOLAS H1 A H8
HAG
03/08

