




01 PLANTA GERAL

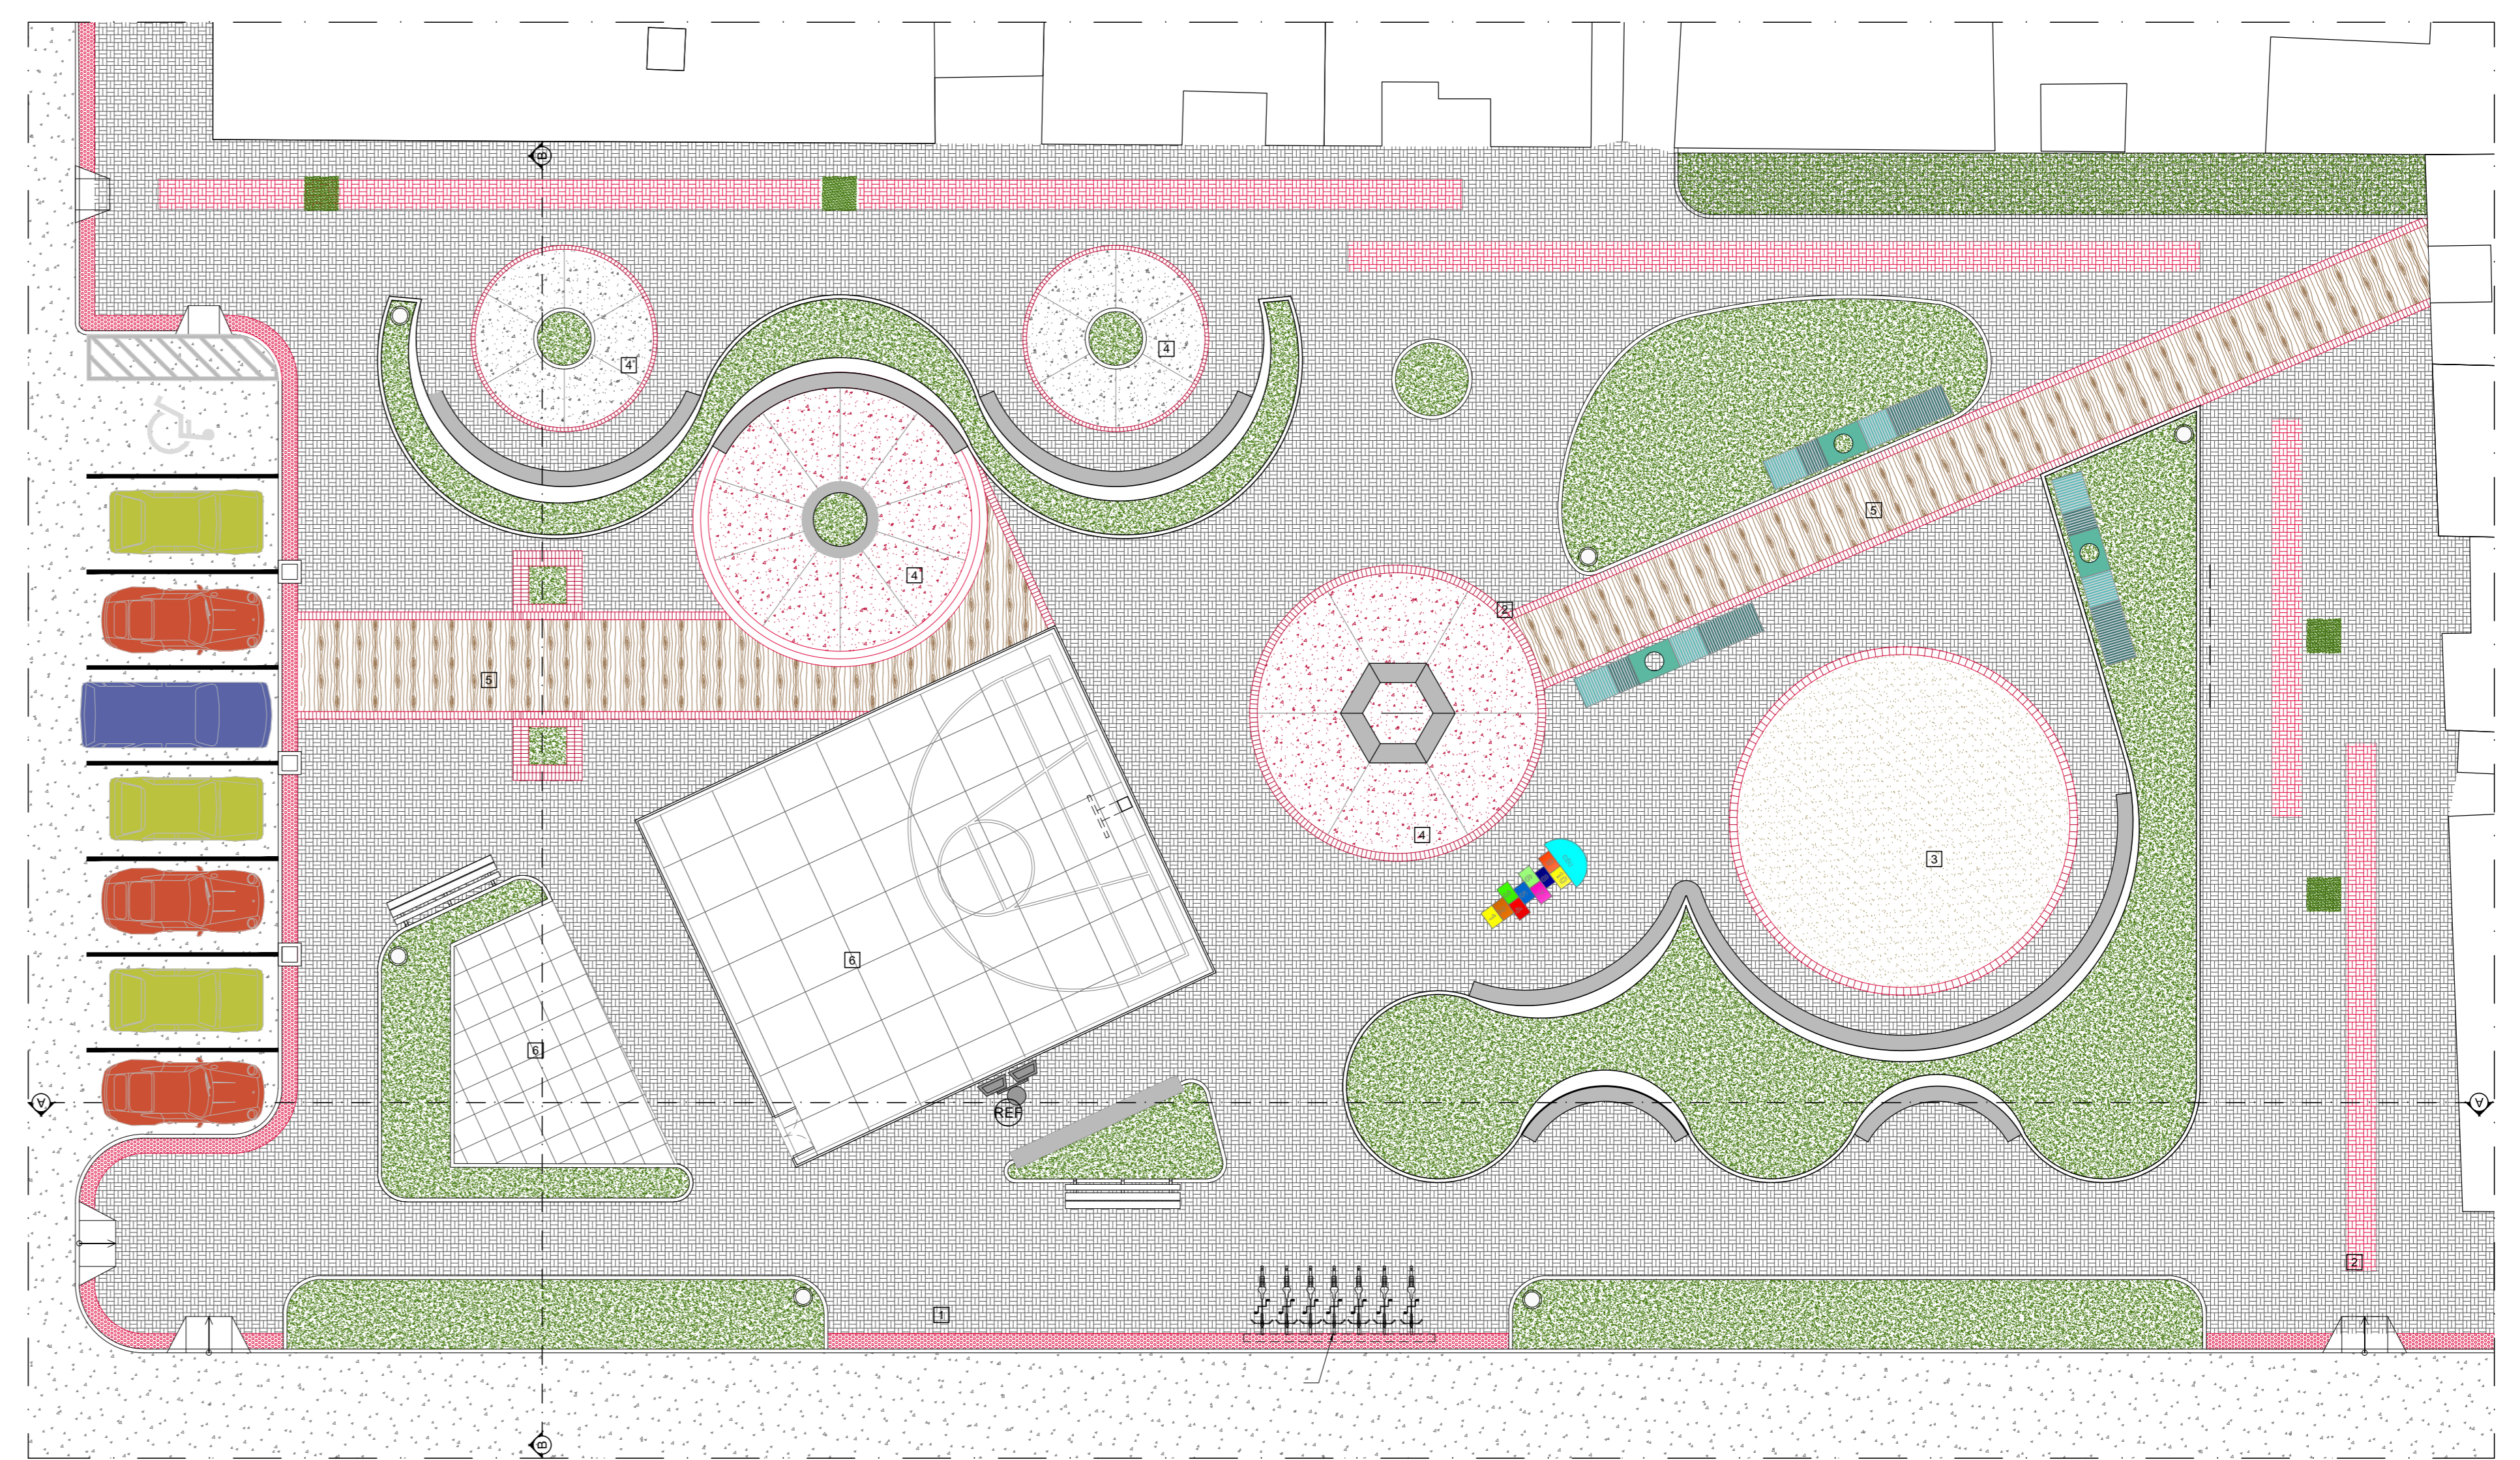

02 USUB-VOROUONIZ 1U

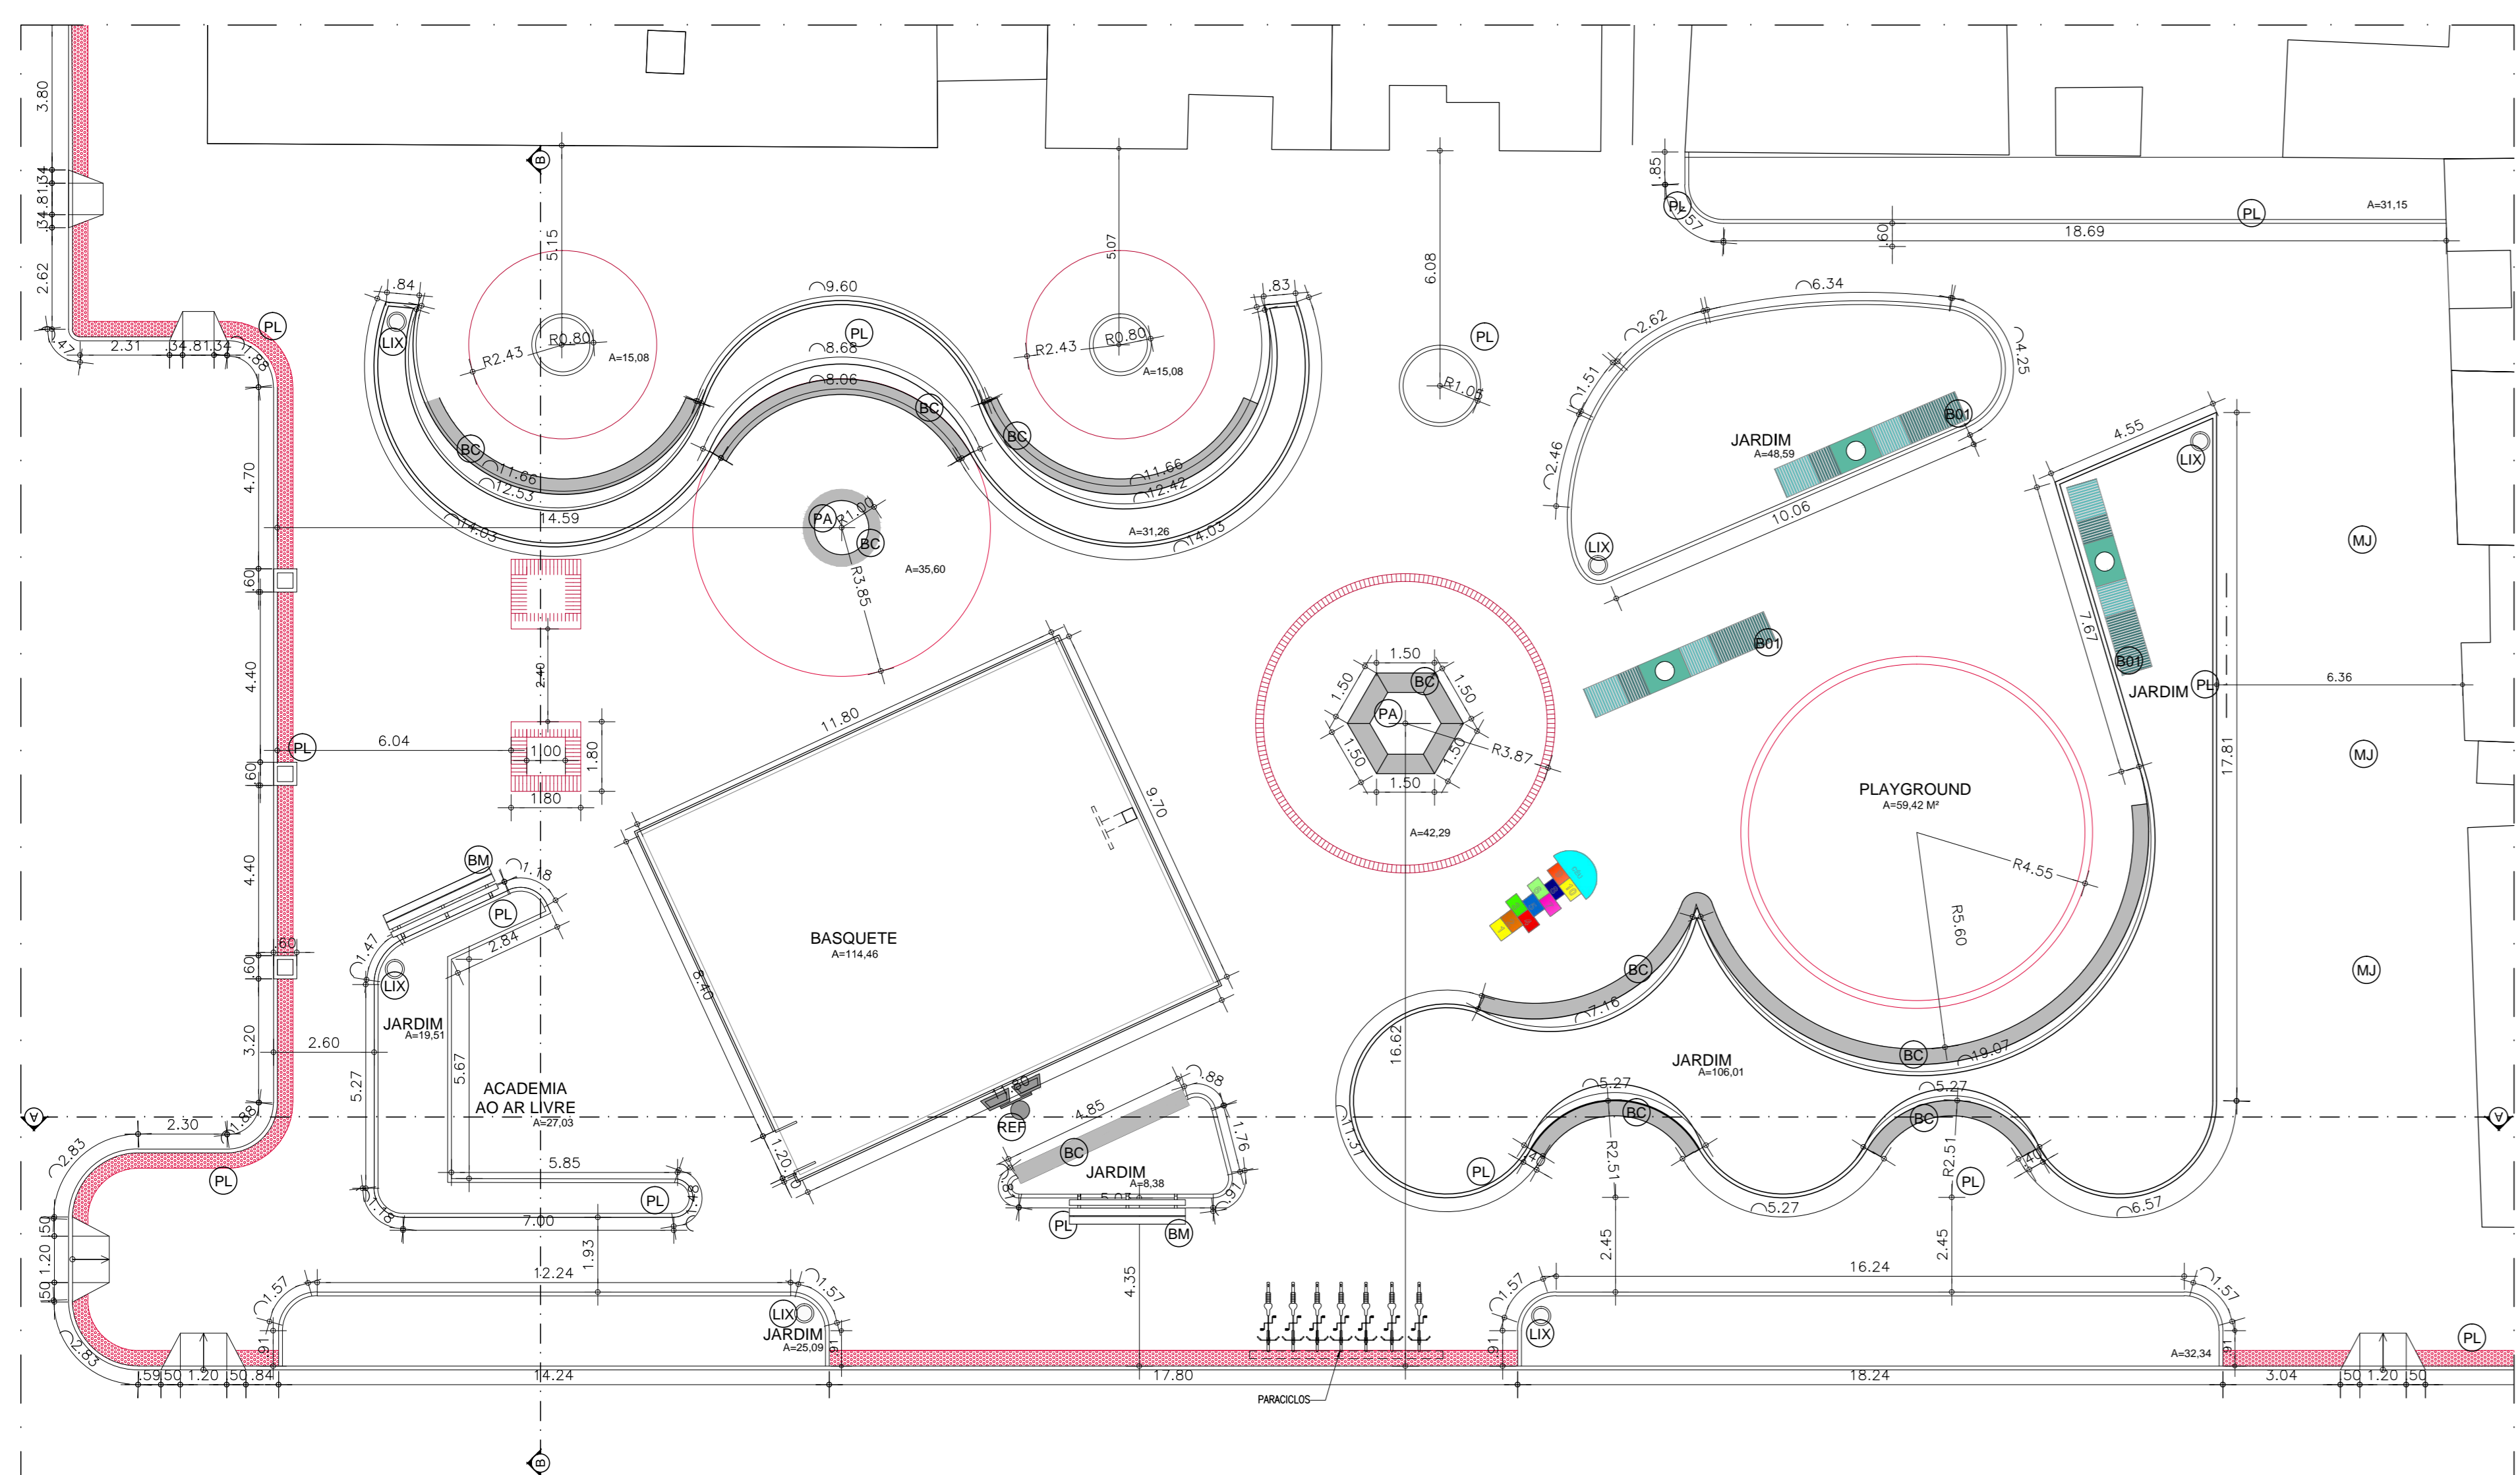


03 PLANTA OBRA

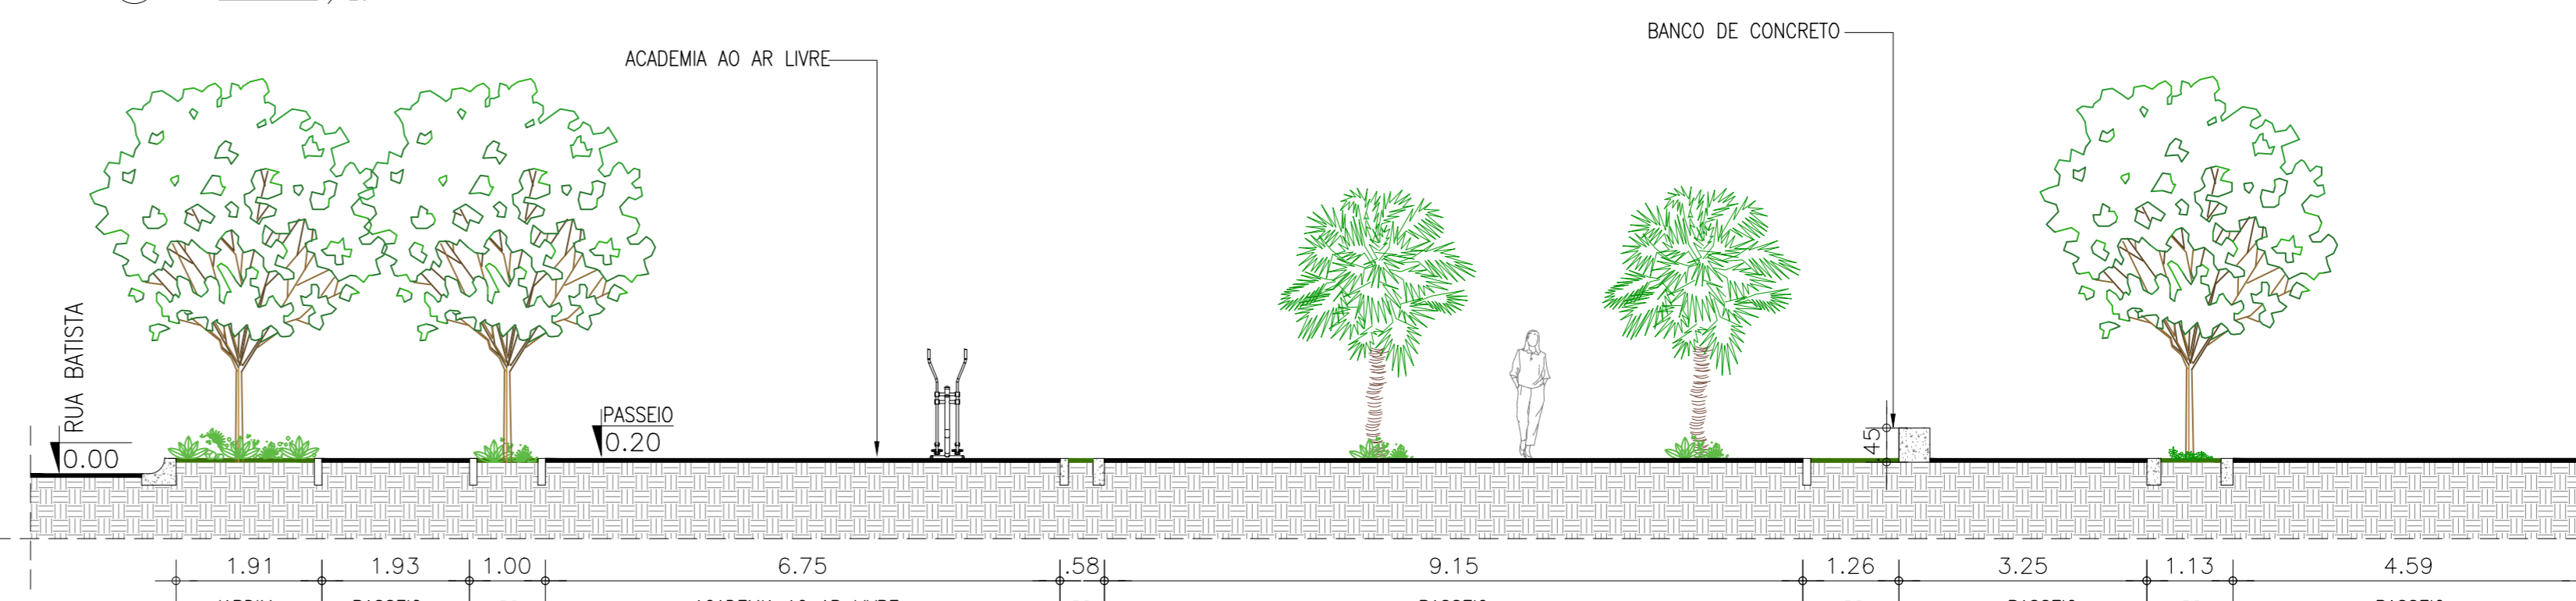

04 CORTE BB



05 USUB-VOROUONIZ 1U

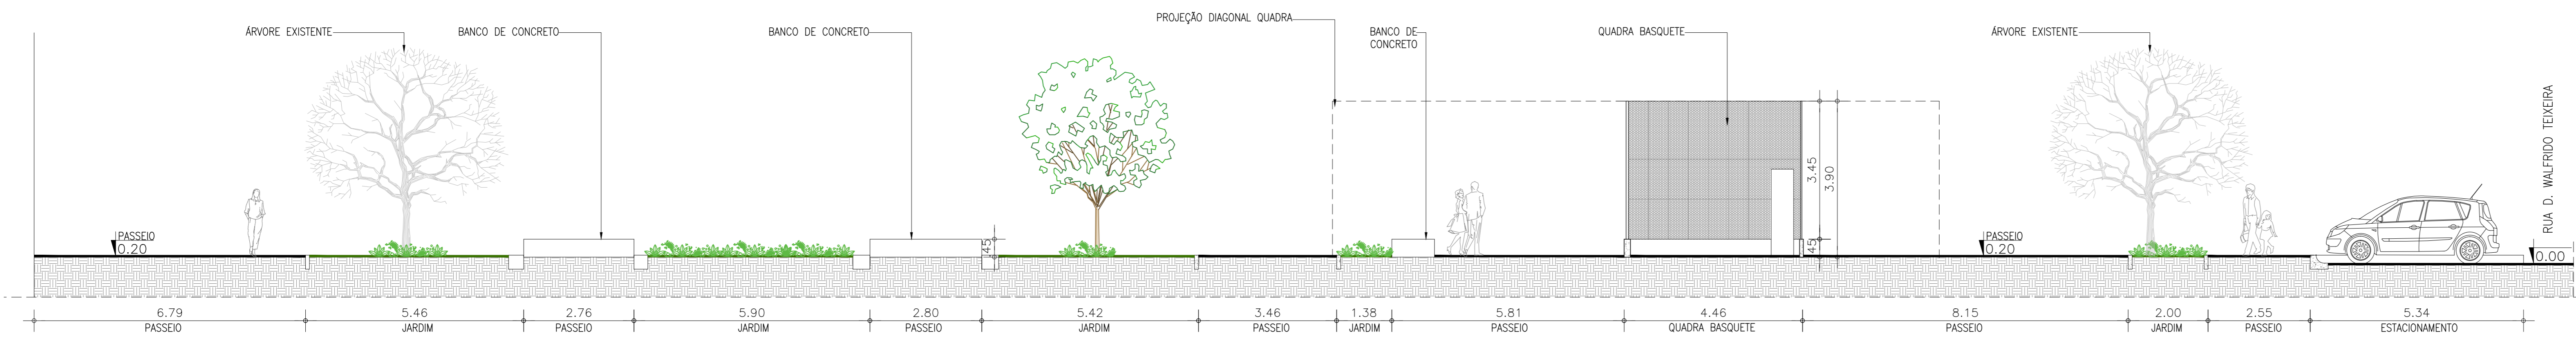

06 CORTE AA

USUB-VOROUONIZ 1U		
COD.	USUB-VOROUONIZ 1U	QUANTIDADE (LN)
BC	BANCO DE CONCRETO	10
BM	BANCO DE MADEIRA	07
BP	POSTE DE ILUMINACAO	03
LIX	LIXEIRAS	06
MJ	MESA DE JOGOS	03
PA	QUADRA BASQUETE	03
PL	POSTE COM LUM. LED	14

**SEUMA** Secretaria do Urbanismo e Meio Ambiente

**PREFEITURA DE SOBRAL**

### PROJETO DE URBANISMO

#### PRACA PARQUE SILVANA II

PROJETO: URBANISMO DE URBANISMO MUNICIPAL DE SOBRAL

LOCAL: BAIRRO PARQUE SILVANA II - SOBRAL/CE

01 PLANTA GERAL 3 PLANTA OBRA

02 USUB-VOROUONIZ 1U 4 USUB-VOROUONIZ 1U

FASE DO PROJETO	ESCALA:	DATA:	FRANCHA:
EXECUTIVO	INDICADA	AGOSTO/2019	01/02

RESERVA DE PROPRIEDADE INTELLECTUAL

ARO CAMPELO COSTA  
CRISTINA COSTA

ENG. KEMERSON LUIZ  
CRISTINA COSTA

TEC. NAZARENO LIMA  
CRISTINA COSTA

COLABORADORES:  
ARQ. MARCELO BARREIRA  
CRISTINA COSTA

ROCHELE SANTOS

A PROPRIEDADE INTELLECTUAL DO PRESENTE PROJETO E RESERVA AO SEUS AUTORES, DE ACORDO COM A LEGISLACAO PERTINENTE. O USO DESTA PROJETO OU DE QUALQUER DE SEUS ELEMENTOS, QUE NAO FORMAR OS DETERMINADOS, SERAO CONSIDERADOS COMO APROPRIACAO Ilicita E SERAO APPLICADAS AS LEIS QUE DETERMINAM DITOS DIREITOS A TODOS OS EFEITOS.