


QUADRO DE ESPECIFICAÇÕES GERAIS

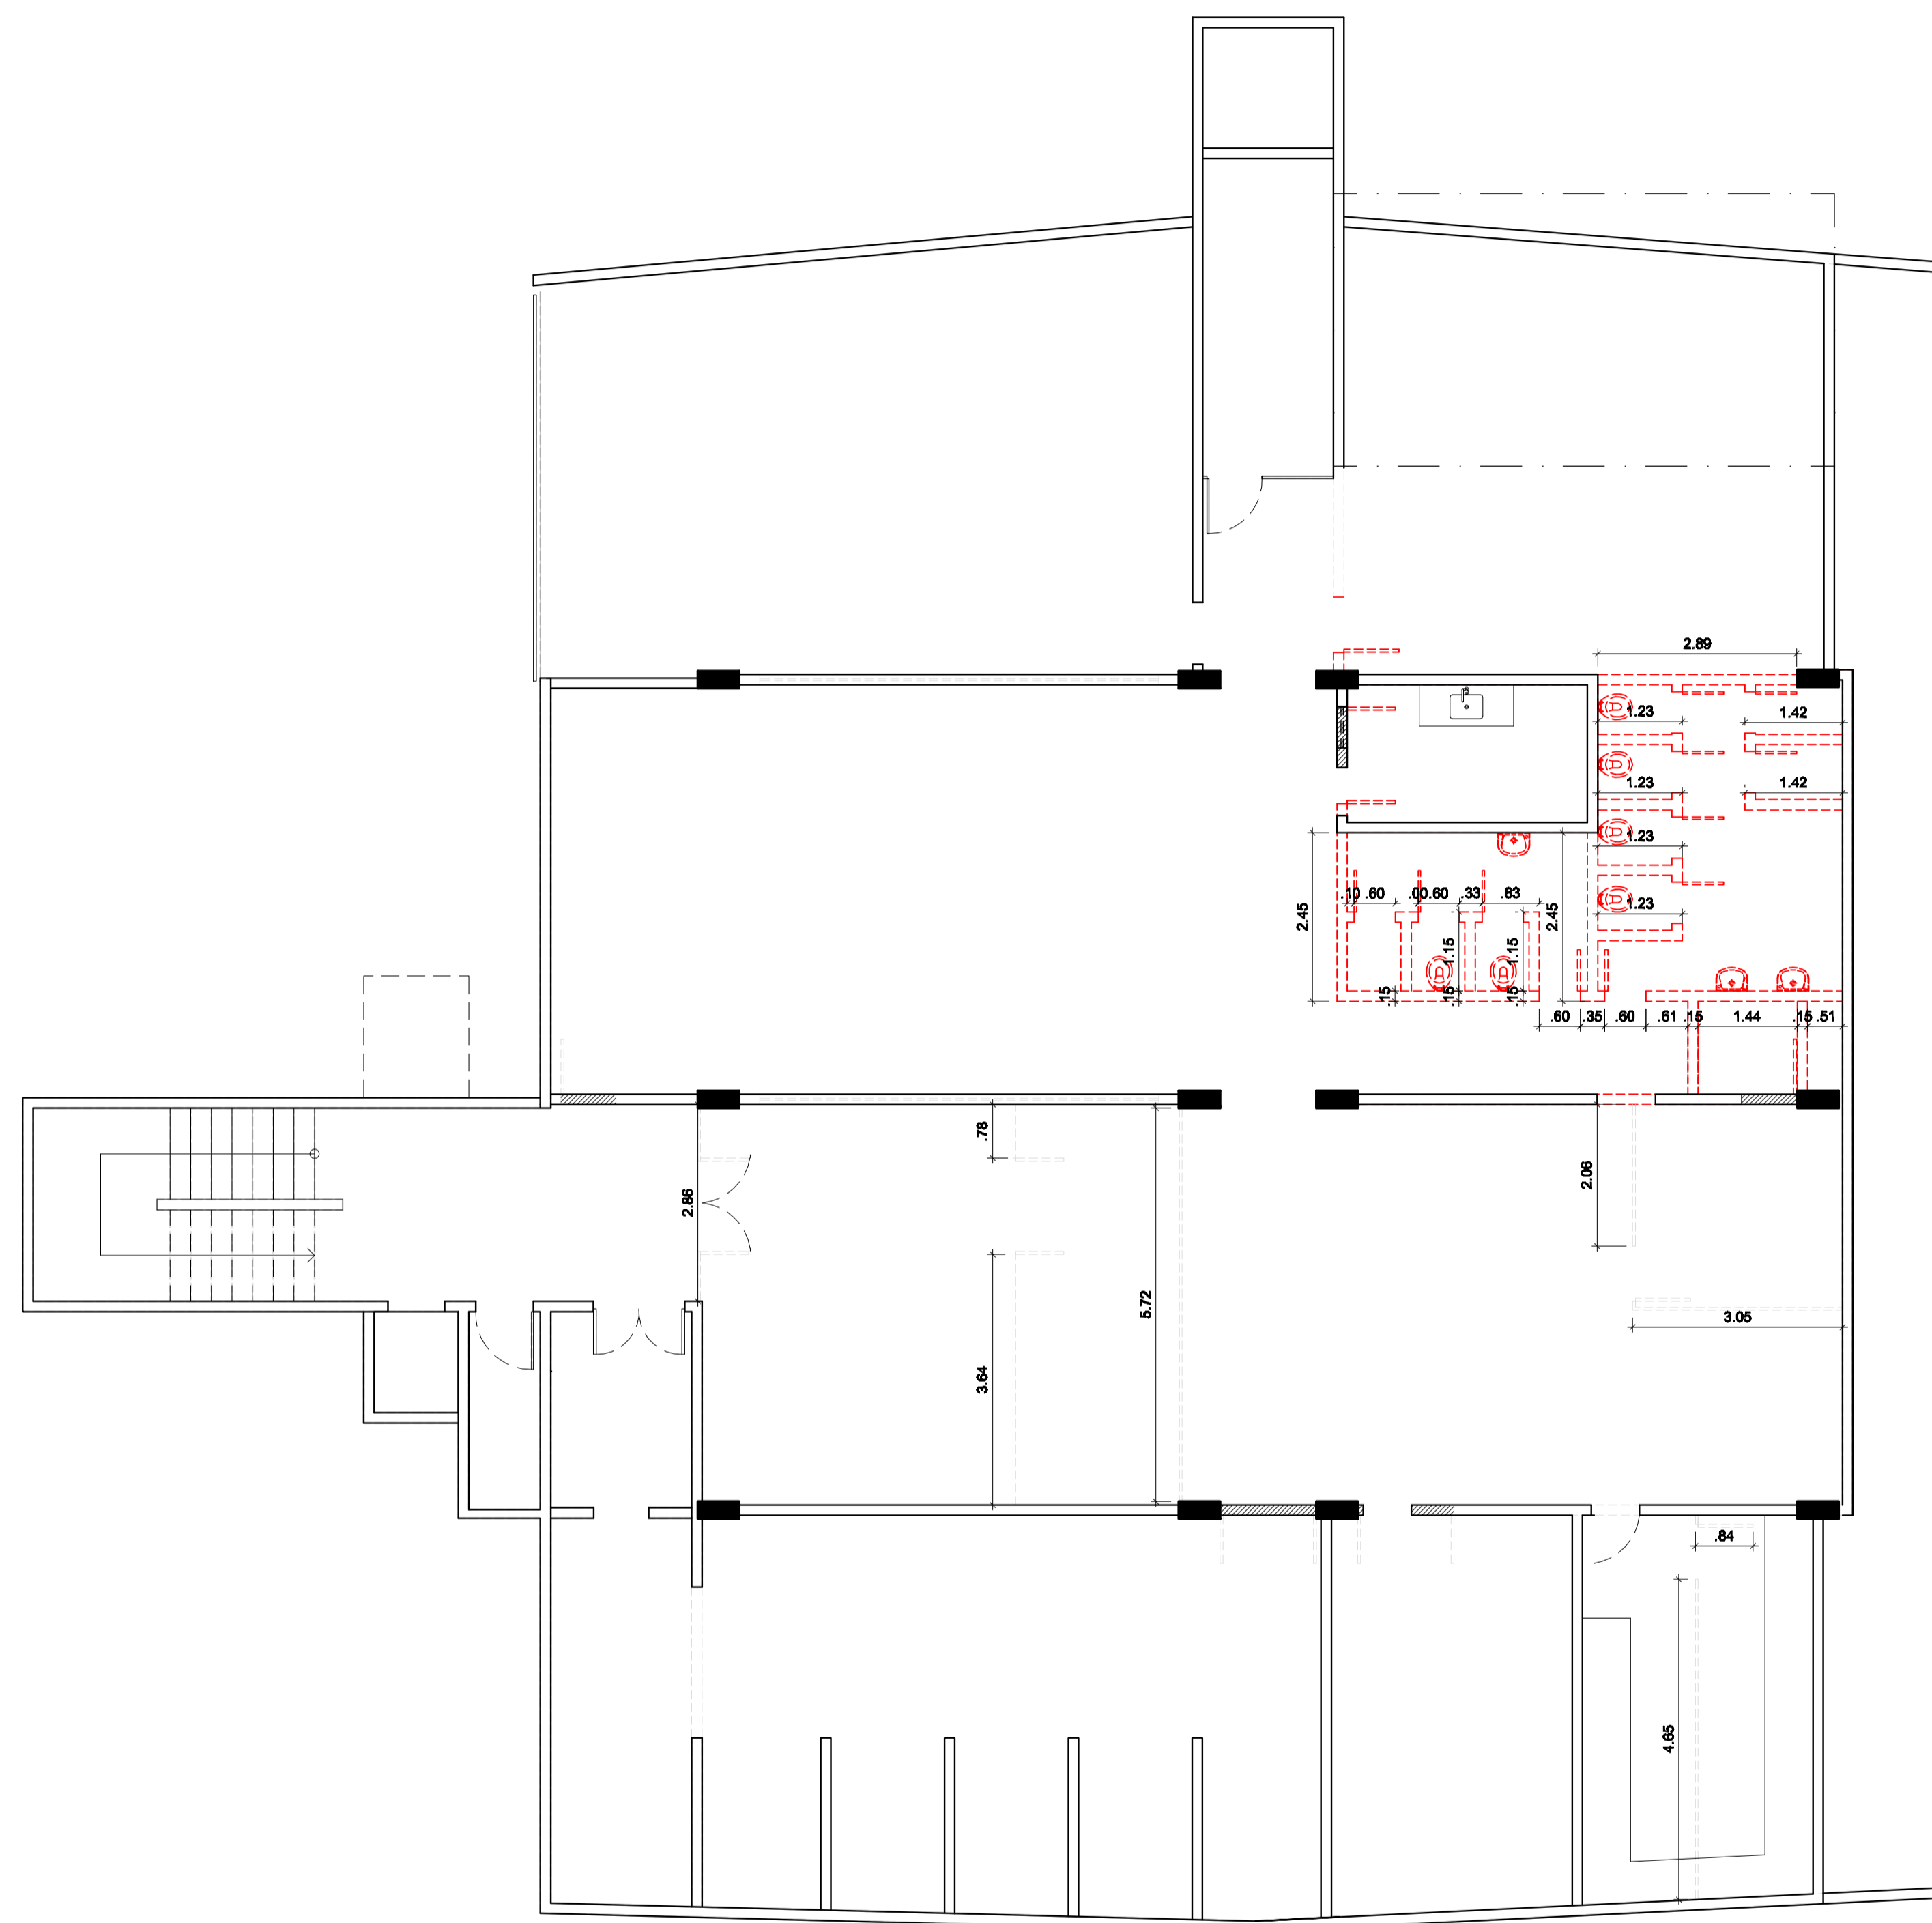

1 PLANTA DE DEMOLIÇÃO SUBSOLO  
ESCALA 1/75

LEGENDA

- EXISTENTE
- PAREDE A DEMOLIR
- CONSTRUIR
- DIVISÓRIA A RETIRAR

SECRETARIA DA INFRAESTRUTURA

PROJETO:  
**REFORMA E MODERNIZAÇÃO DO PRÉDIO SEDE DA  
PREFEITURA MUNICIPAL DE SOBRAL - BANHEIROS E COPA**

INTERESSADO:  
PREFEITURA DE SOBRAL

ENDEREÇO:  
RUA VIRIATO DE MEDEIROS

MUNICÍPIO:  
SOBRAL

AUTOR:  
IGOR FERNANDES

CO-AUTOR:  
ANDRÉ CARVALHO



DESENHOS DA FASE	ESCALA
PLANTA DE DEMOLIÇÃO SUBSOLO	1/75

DATA  
SETEMBRO/2010

REVISÃO  
00

ARQUIVO

ARQ  
01/07