
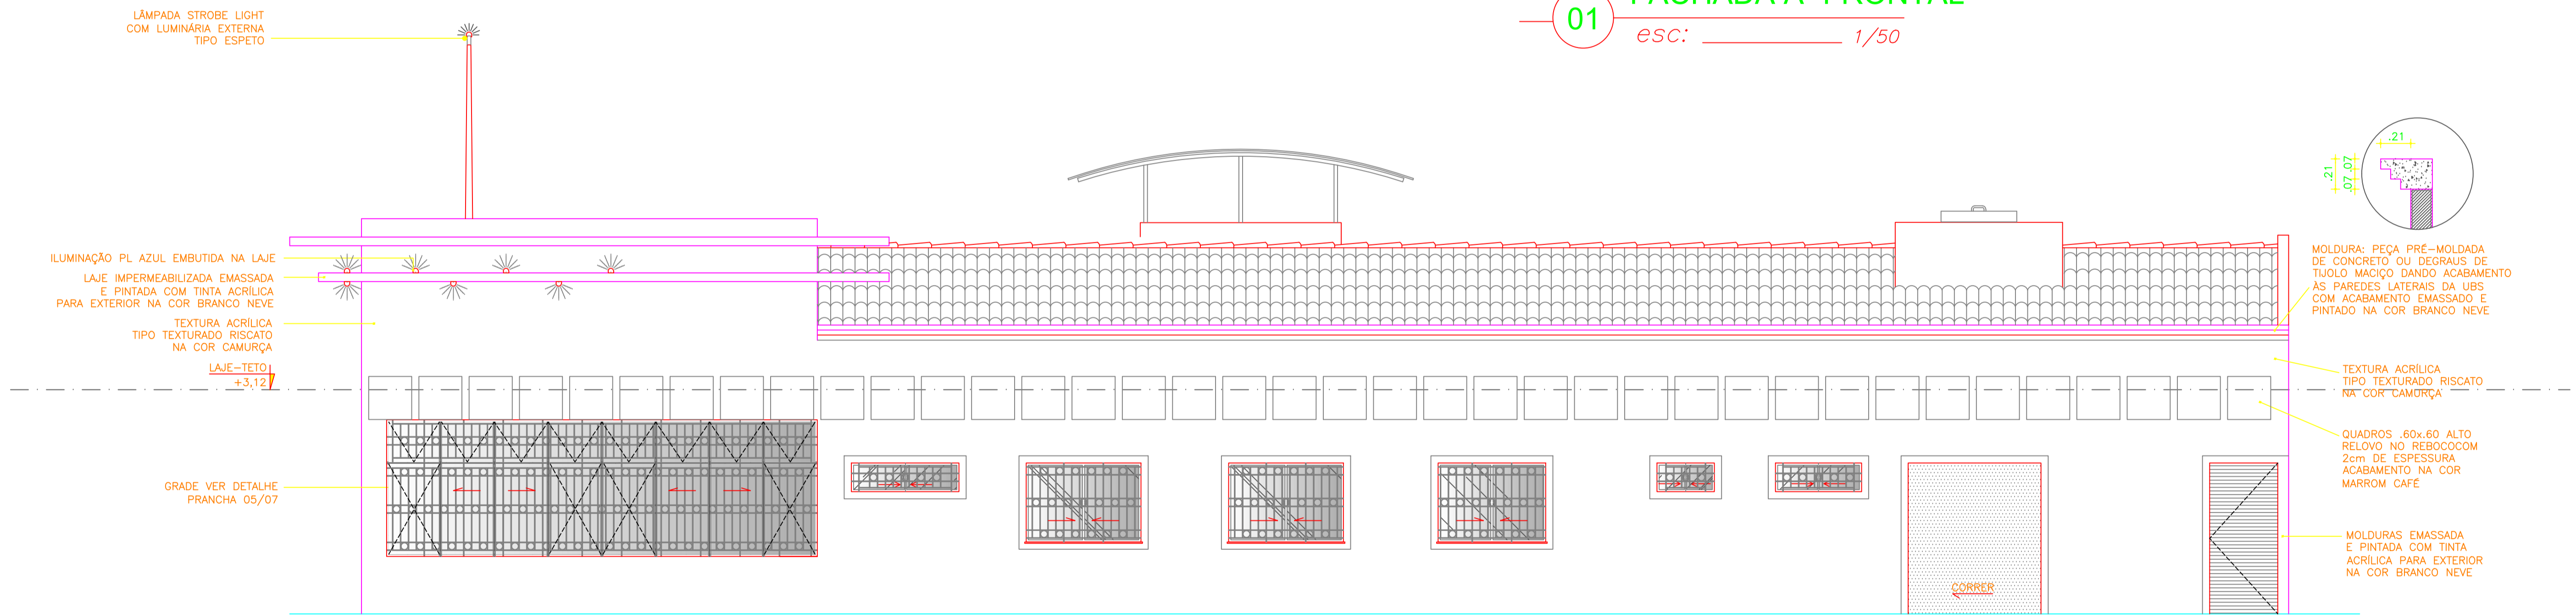


01 FACHADA A- FRONTAL
 esc: 1/50

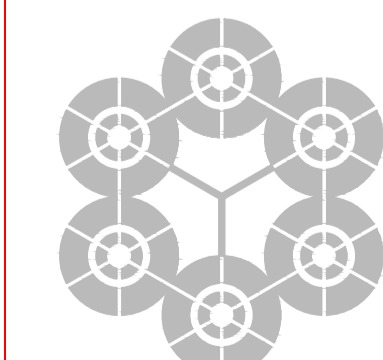

02 FACHADA B- LATERAL
 esc: 1/50

APROVO	PAGO	I.S.S.P.	I.S.S.C.	CREA	PROJETO: José Antenor Viana Coelho Arquiteto - CAU-CE A19.985-0 CPF 295.935.573-34 CÁLCULO CONSTRUÇÃO PROPRIETÁRIO	 ANTENOR COELHO ARQUITETO CREA - CE 10.712 - D RUA CONSELHEIRO RODRIGUES JR, 30 SOBRAL - CE CEP : 62.010-450 FONE : (88) 3611-2417	PROJETO: PREFEITURA MUNICIPAL DE SOBRAL CLIENTE: SECRETARIA DE SAÚDE DE SOBRAL LOCAL: RUA AIRTON SENA , TERRENOS NOVOS-SOBRAL-CE CONTEÚDO: ARQUITETURA 1 FACHADA A- FRONTAL 2 FACHADA B- LATERAL 3 4 5 6 7 ESCALA: INDICADA ATUALIZAÇÃO: MAIO/ 2018 DESENHO: NAZARENO / VALMIR DATA: ABR/ 2012 PRANCHA: 06/09
--------	------	----------	----------	------	---	--	---