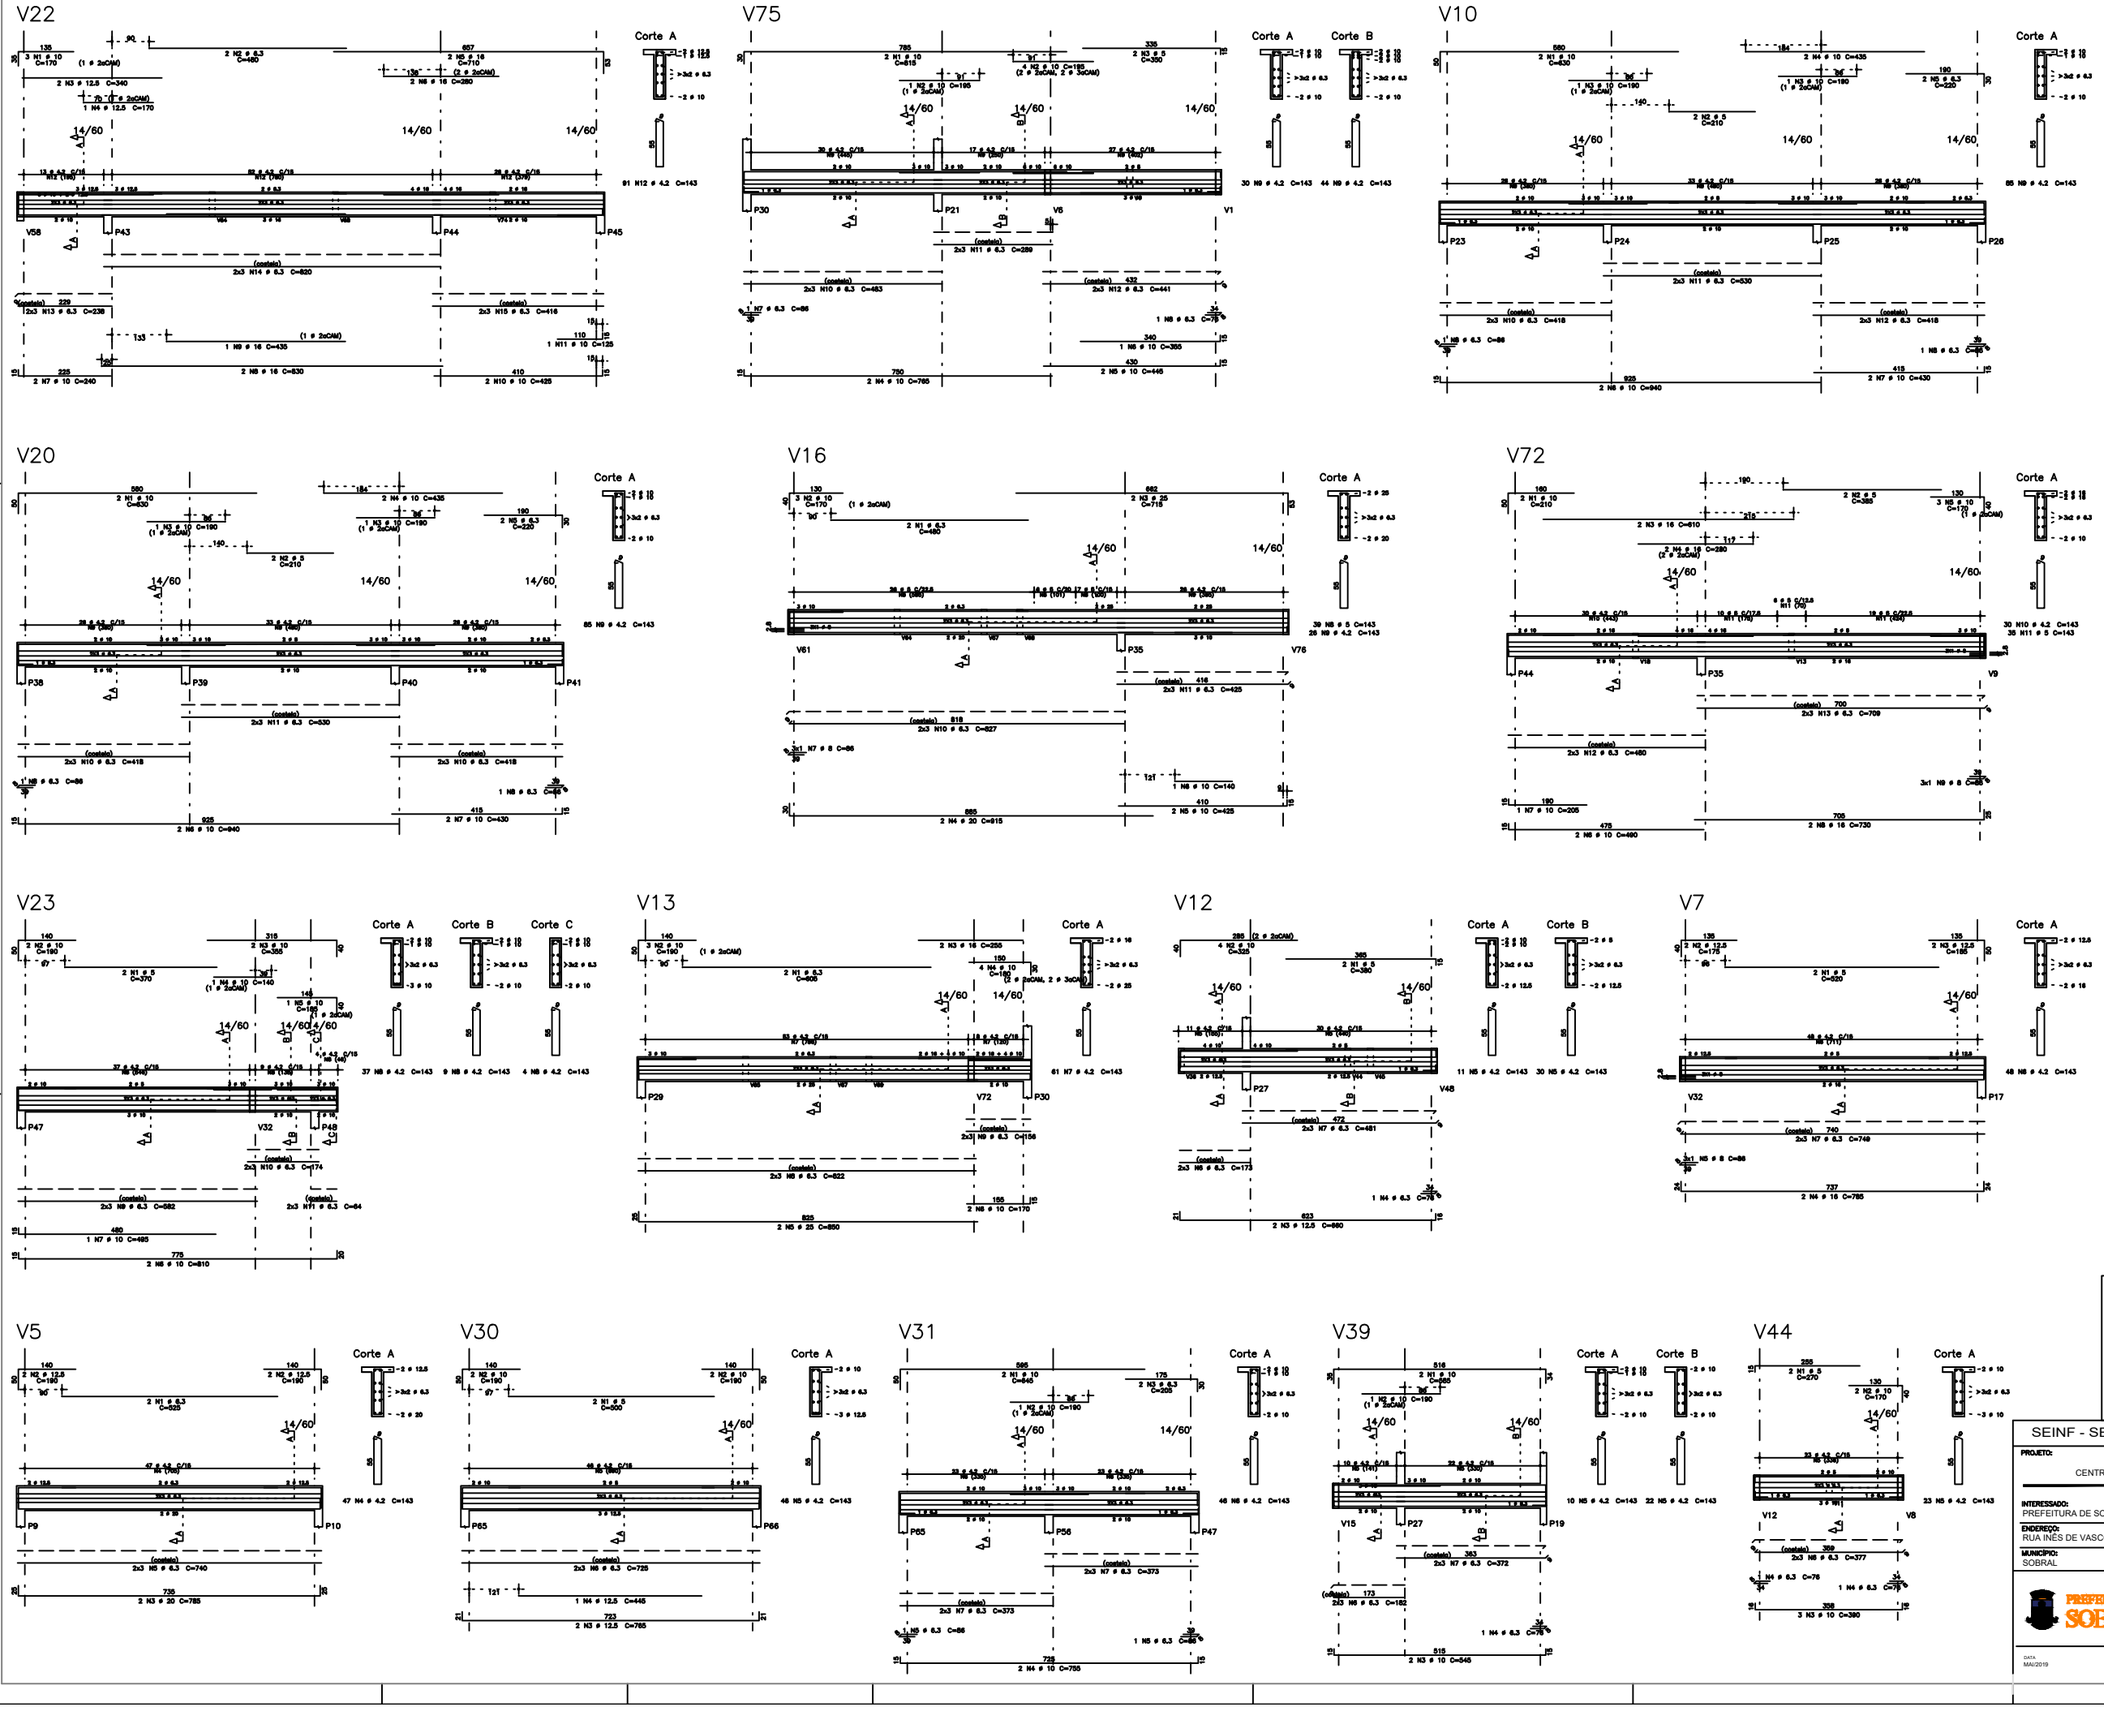

AÇO	POS	BIT (mm)	QUANT	COMPRIMENTO UNIT (cm)	COMPRIMENTO TOTAL (cm)
V5					
50A	1	6.3	2	525	1050
50A	2	12.5	4	190	760
50A	3	20	2	785	1570
60B	4	4.2	47	143	6721
50A	5	6.3	6	740	4440
V7					
60B	1	8	2	520	1040
50A	2	12.5	2	175	350
50A	3	12.5	2	185	370
50A	4	16	2	785	1570
50A	5	8	2	86	258
60B	6	4.2	46	143	6578
50A	7	6.3	6	749	4494
V10					
50A	1	10	2	630	1260
60B	2	8	2	210	420
50A	3	10	2	190	380
50A	4	10	2	435	870
50A	5	6.3	2	220	440
50A	6	10	2	940	1880
50A	7	10	2	430	860
50A	8	6.3	2	86	172
60B	9	4.2	85	143	12155
50A	10	6.3	6	530	3180
50A	11	6.3	6	418	2508
V12					
60B	1	8	2	350	700
50A	2	10	4	325	1300
50A	3	12.5	2	665	1330
50A	4	6.3	2	38	76
60B	5	4.2	41	143	5863
50A	6	6.3	4	173	1038
50A	7	6.3	6	481	2886
V13					
50A	1	6.3	2	605	1210
50A	2	10	2	190	570
50A	3	16	2	255	510
50A	4	10	2	180	720
50A	5	25	2	850	1700
50A	6	10	2	170	340
60B	7	4.2	61	143	8723
50A	8	6.3	6	822	4932
50A	9	6.3	6	156	936
V16					
50A	1	6.3	2	480	960
50A	2	10	2	170	510
50A	3	25	2	715	1430
50A	4	20	2	915	1830
V20					
50A	1	10	2	630	1260
60B	2	8	2	210	420
50A	3	10	2	190	380
50A	4	10	2	435	870
50A	5	6.3	2	220	440
50A	6	10	2	940	1880
50A	7	10	2	430	860
50A	8	6.3	2	86	172
60B	9	4.2	85	143	12155
50A	10	6.3	12	418	5016
50A	11	6.3	6	530	3180
V22					
50A	1	10	2	170	510
50A	2	6.3	2	480	960
50A	3	12.5	2	340	680
50A	4	12.5	2	170	170
50A	5	16	2	710	1420
50A	6	16	2	280	560
50A	7	10	2	240	480
50A	8	10	2	830	1660
50A	9	16	2	435	435
50A	10	16	2	425	850
50A	11	10	1	125	125
60B	12	4.2	91	143	13013
50A	13	6.3	6	238	1428
50A	14	6.3	6	820	4920
50A	15	6.3	6	416	2496
V23					
60B	1	8	2	370	740
50A	2	10	2	190	380
50A	3	10	2	355	710
50A	4	10	1	170	170
50A	5	10	1	185	185
50A	6	10	1	815	1630
50A	7	10	1	495	495
60B	8	4.2	50	143	7150
50A	9	6.3	6	562	3372
50A	10	6.3	6	174	1044
50A	11	6.3	6	64	384
V30					
60B	1	8	2	500	1000
50A	2	10	4	190	760
50A	3	12.5	2	765	1530
50A	4	12.5	4	445	445
60B	5	4.2	46	143	6578
50A	6	6.3	6	725	4350
V31					
50A	1	10	2	645	1290
50A	2	10	1	190	190
50A	3	6.3	2	205	410
50A	4	10	2	755	1510
50A	5	6.3	2	86	172
60B	6	4.2	46	143	6578
50A	7	6.3	12	373	4476
V39					
50A	1	10	2	585	1170
50A	2	10	1	190	190
50A	3	10	2	545	1090
50A	4	6.3	1	76	76
60B	5	4.2	32	143	4576
50A	6	6.3	6	182	1092
50A	7	6.3	6	372	2232
V44					
60B	1	8	2	270	540
50A	2	10	2	170	340
50A	3	10	2	390	1170
50A	4	6.3	1	76	152
60B	5	4.2	23	143	3289
50A	6	6.3	6	377	2262
V72					
50A	1	10	2	210	420
60B	2	8	2	385	770
50A	3	16	2	610	1220
50A	4	16	2	280	560
50A	5	10	2	170	510
50A	6	10	2	490	980
50A	7	10	2	255	305
50A	8	16	2	730	1460
50A	9	8	2	86	258
60B	10	4.2	30	143	4290
60B	11	5	2	143	5005
50A	12	6.3	6	480	2880
50A	13	6.3	6	709	4254
V75					
50A	1	10	2	815	1630
50A	2	10	1	185	185
60B	3	8	2	350	700
50A	4	10	2	765	1530
50A	5	10	2	445	890
50A	6	10	1	355	355
50A	7	6.3	1	98	98
50A	8	6.3	1	76	76
60B	9	4.2	74	143	10582
50A	10	6.3	6	483	2898
50A	11	6.3	6	289	1734
50A	12	6.3	6	541	3246

RESUMO AÇO CA 50-60

AÇO	BIT (mm)	COMPR (m)	PESO (kg)
60B	4.2	133	122
60B	5	170	26
50A	6.3	917	225
50A	8	7	3
50A	10	356	220
50A	12.5	56	54
50A	16	94	148
50A	20	34	84
50A	25	31	121
Peso Total	60B =		148 kg
Peso Total	50A =		854 kg



SEINF - SECRETARIA DA INFRAESTRUTURA

PROJETO:
PROJETO ESTRUTURAL
CENTRO DE SAÚDE DA FAMÍLIA - SINHÁ SABÓIA - SOBRAL

INTERESSADO:
PREFEITURA DE SOBRAL

ENDEREÇO:
RUA INÊS DE VASCONCELOS

MUNICÍPIO:
SOBRAL

AUTOR:
PREFEITURA DE SOBRAL

AUTOR:
PREFEITURA DE SOBRAL

PREFEITURA DE SOBRAL

DESENHOS DA PRANCHA:
V5 / V7 / V10 / V12 / V13
V16 / V20 / V22 / V23
V30 / V31 / V39 / V44
V72 / V75

ESCALA: 1:50

DATA: MAI/2019
REVISÃO: MAI/2019
FCK: 30 MPa

ARQ 16/21