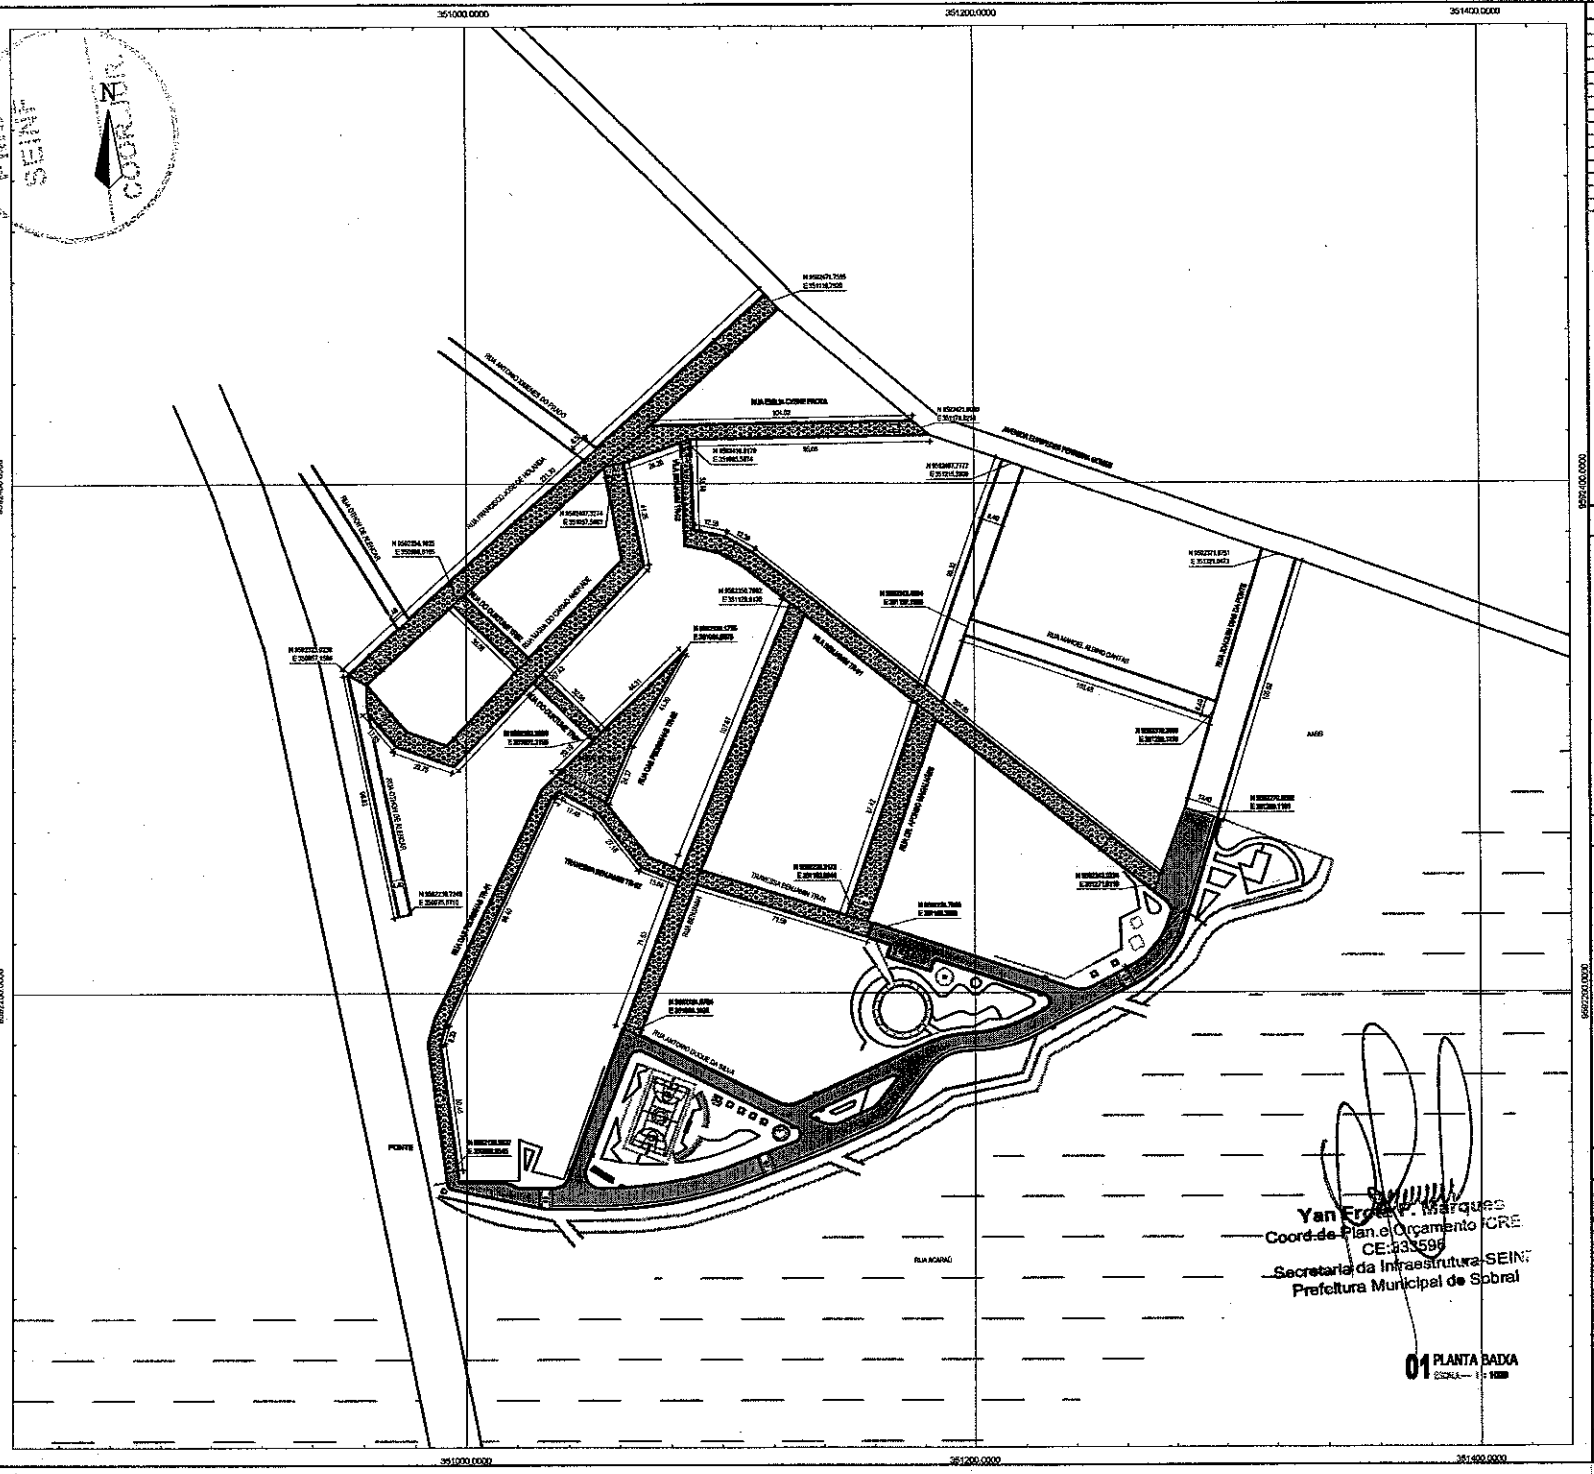

QUADRO DE ÁREAS

ESTA	RUA CONTINUE	LOGRADOURO	SUBLEITO(m)	COMP.(m)	LARG.(m)	ÁREA(m²)
		TOTAL	3078,88			9434,49

OBS: PARA CÁLCULO DAS ÁREAS DA NOVA PAVIMENTAÇÃO, FOI CONSIDERADO O DESCONTO REFERENTE A LARGURA DAS SARJETAS.

OBS: PARA CÁLCULO DAS ÁREAS DE DEMOLIÇÕES, CONSIDERAR MAIS 0,60M EM CADA LARGURA.

SEÇÃO TIPO DE PAVIMENTAÇÃO

PAVIMENTAÇÃO EM BLOCO DE CONCRETO SEXTAVADO E=0,08m

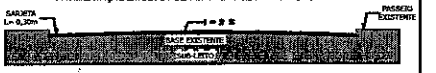

OBS: NAS RUAS QUE SOFRERÃO INTERVENÇÃO, PERMANECERÃO OS MEIOS FIOS E PASSEIOS EXISTENTES.

LEGENDA

RUAS BAIRRO PEDRINHAS

RUAS A RECEBER PAVIMENTAÇÃO EM BLOCO DE CONCRETO SEXTAVADO

RUAS COM PAVIMENTAÇÃO EXISTENTE EM BLOCO DE CONCRETO SEXTAVADO

SISTEMA DE COORDENADAS UNIVERSAL TRANSVERSA DE MERCATOR
FUSO 24 SUL
DATUM SIRGAS2000

SEINF - SECRETARIA DA INFRAESTRUTURA

PROJETO:
PAVIMENTAÇÃO EM BLOCO DE CONCRETO SEXTAVADO
BAIRRO PEDRINHAS

INTERESSADO:
PREFEITURA DE SOBRAL

ENDEREÇO:
BAIRRO PEDRINHAS

MUNICÍPIO:
SOBRAL

AUTOR:
YAN FROTA F. MARQUES
ENGENHEIRO CIVIL
CREA CE 333596

Yan Frota F. Marques
Coord.de Plan.e Orçamento CRE
CE:333596
Secretaria da Infraestrutura-SEINF
Prefeitura Municipal de Sobral

01 PLANTA BAIXA
ESCALA — 1:1000

PREFEITURA DE SOBRAL

DESENHOS DA PRANCHA: PLANTA BAIXA
ESCALA: INDICADA

DATA: ABRIL/2020
REVISÃO: 01
PRANCHA: PAVIMENTAÇÃO
PAV 01/01