
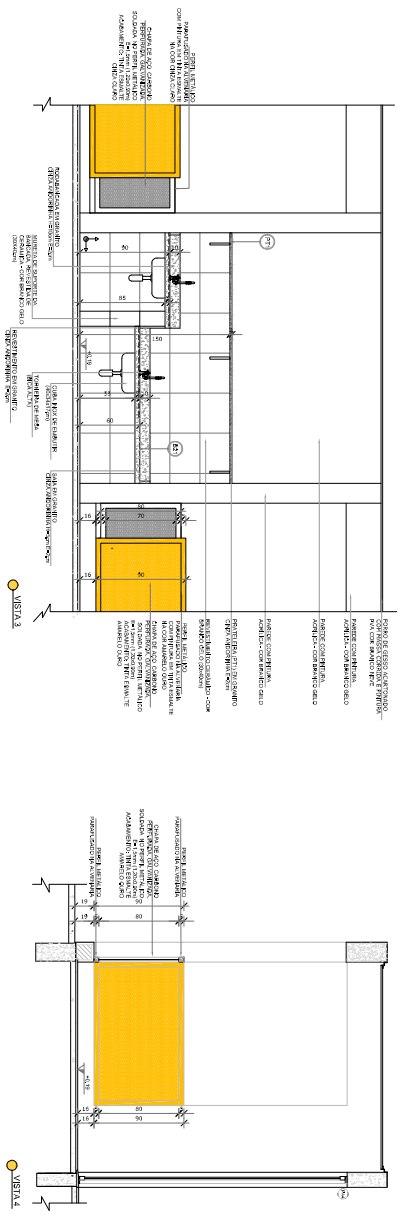
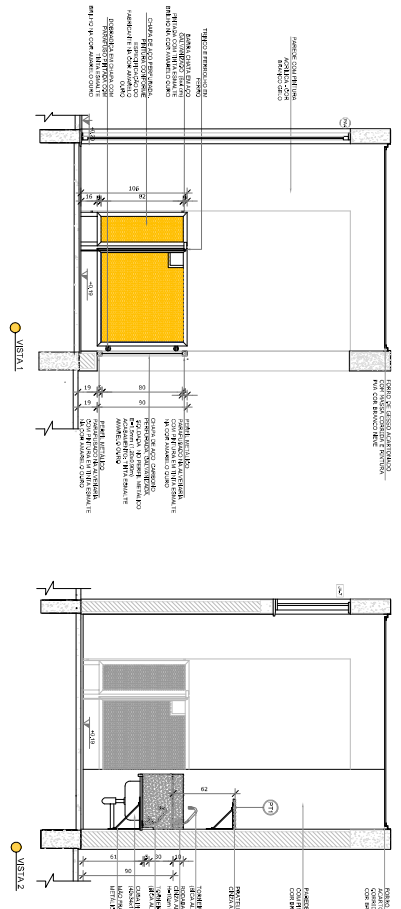


1 SOLÁRIOS
ESCALA 1/25

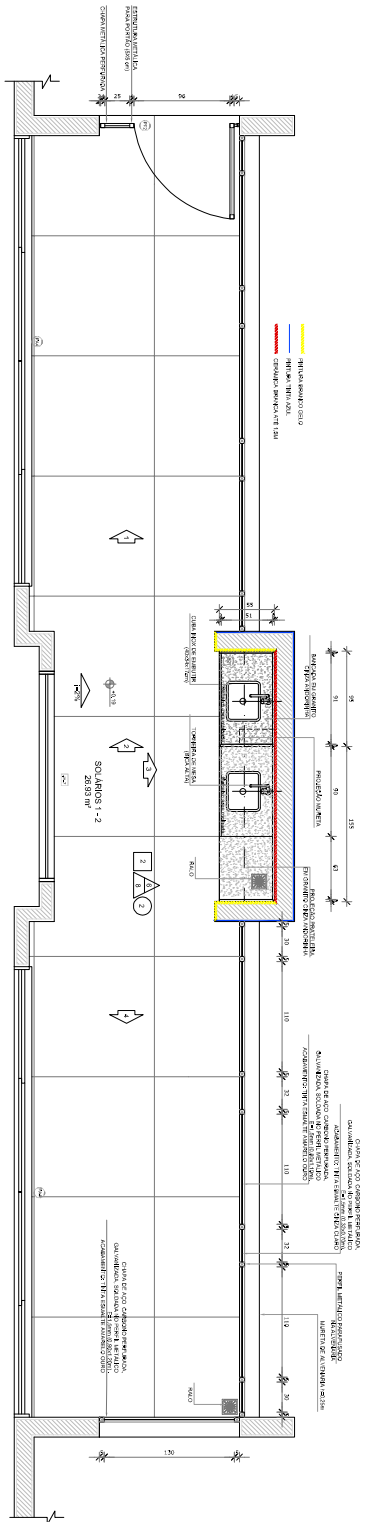

NOTAS

- VERIFICAR E REVISAR ANTES DE INICIAR O SERVIÇO DE OBRAS.
- EM CASO DE DIVERGÊNCIAS ENTRE O PROJETO E O ESTADO REAL DO LOCAL, O PROJETO PREVALECE.
- O PROJETO É UM PROJETO DE REFERÊNCIA E NÃO DEVE SER USADO COMO BASE PARA OBRAS DE OUTRO NÍVEL DE DETALHAMENTO.





PROJETO PADRÃO - FNDE

FNDE FUNDO NACIONAL DE EDUCAÇÃO

Ministério da Educação


PROGRAMA PROINFÂNCIA - PROJETO TIPO 2

PROJETO DE ARQUITETURA

ARQ

30/35

