
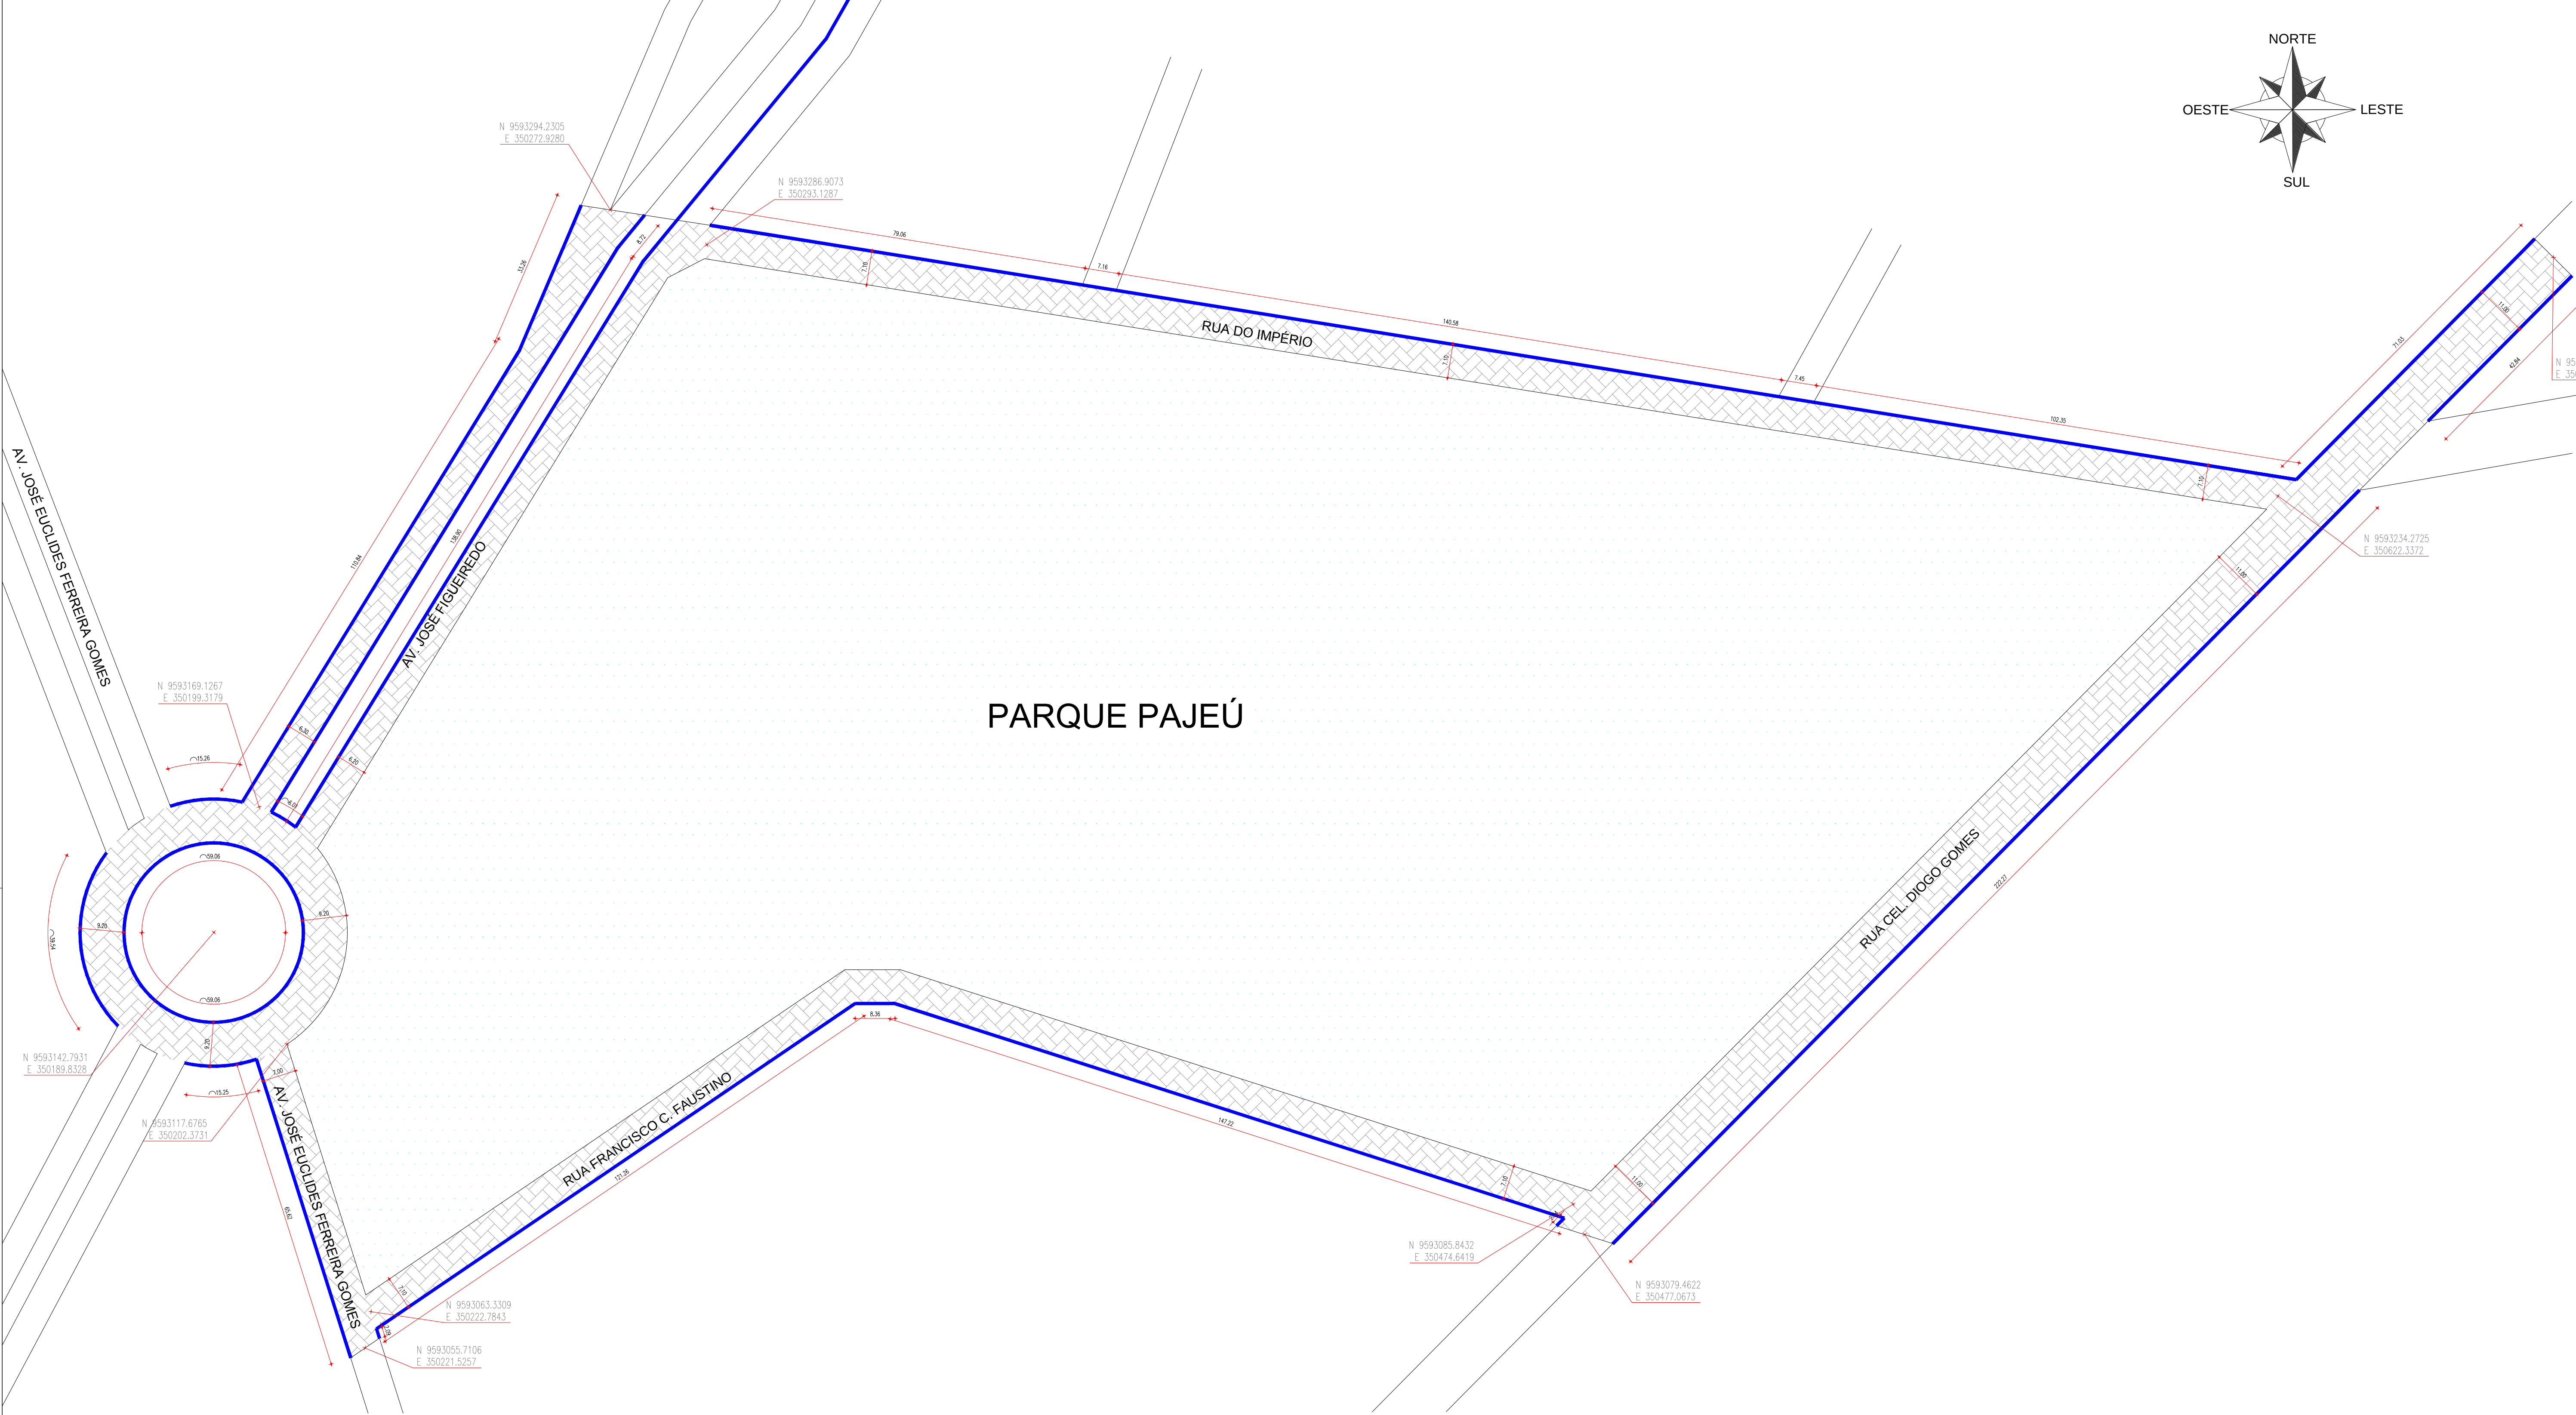


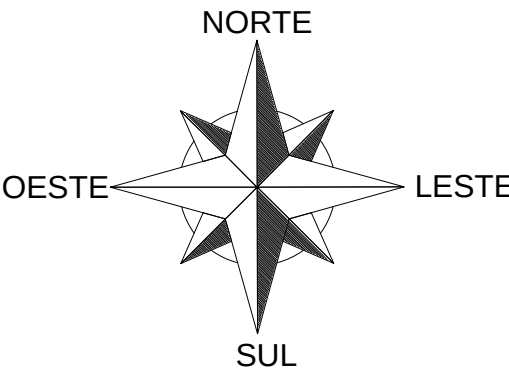



SISTEMA DE COORDENADAS UTM - FUSO 24M SUL


LEGENDA


 MEIO FIO À EXECUTAR




ÁREAS DEMOLIÇÃO

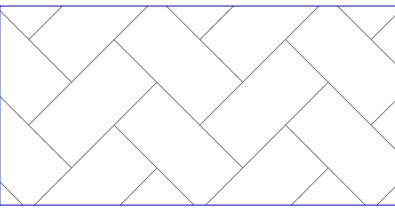 PAVIMENTAÇÃO Á CONSTRUIR

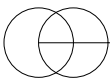 SARJETA
ESCALA S/E

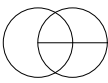 MEIO-FIO
ESCALA S/E

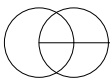 SEÇÃO TIPO
ESCALA S/E

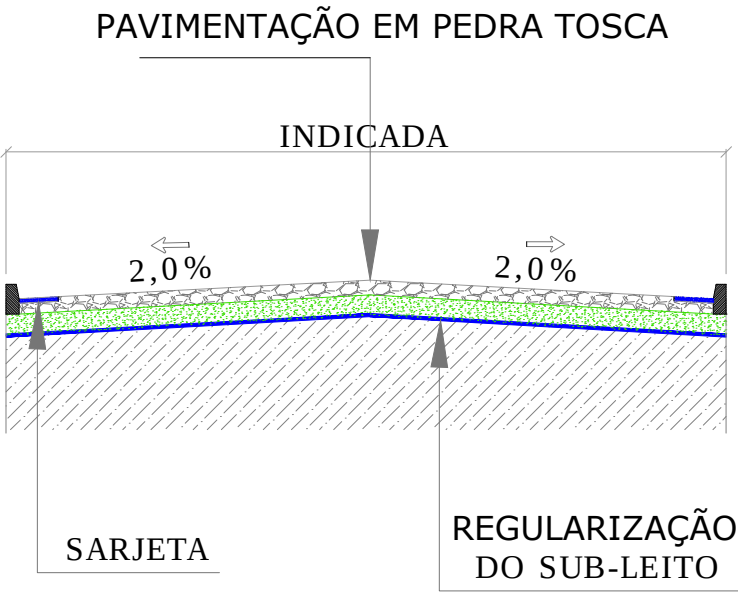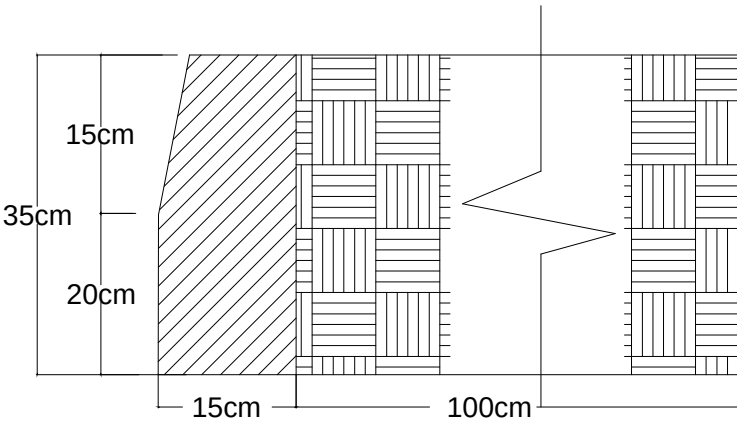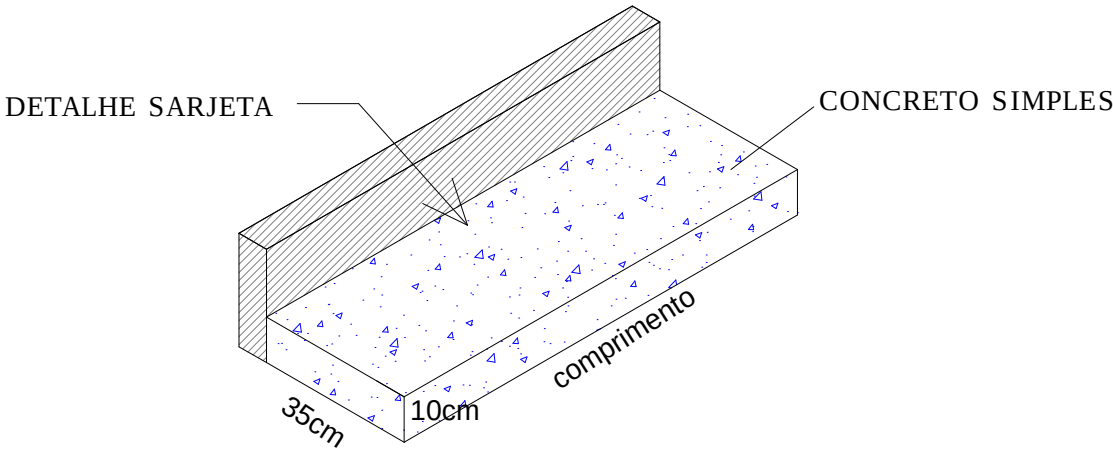

ETAPA:	
ARQUITETURA PAISAGÍSTICA	
PROJETO EXECUTIVO CONSTRUÇÃO DE PAVIMENTAÇÃO NO ENTORNO DO PARQUE PAJEÚ	
CONTEÚDO:	ESCALA:
PLANTA DE SITUAÇÃO_PAVIMENTAÇÃO Á CONSTRUIR	1/1250
DESENHO:	JOÃO BATISTA
DATA:	FEVEREIRO/2018
REVISÃO:	01
ARQUIVO:	FORMATO_A1
ARQ0102	