

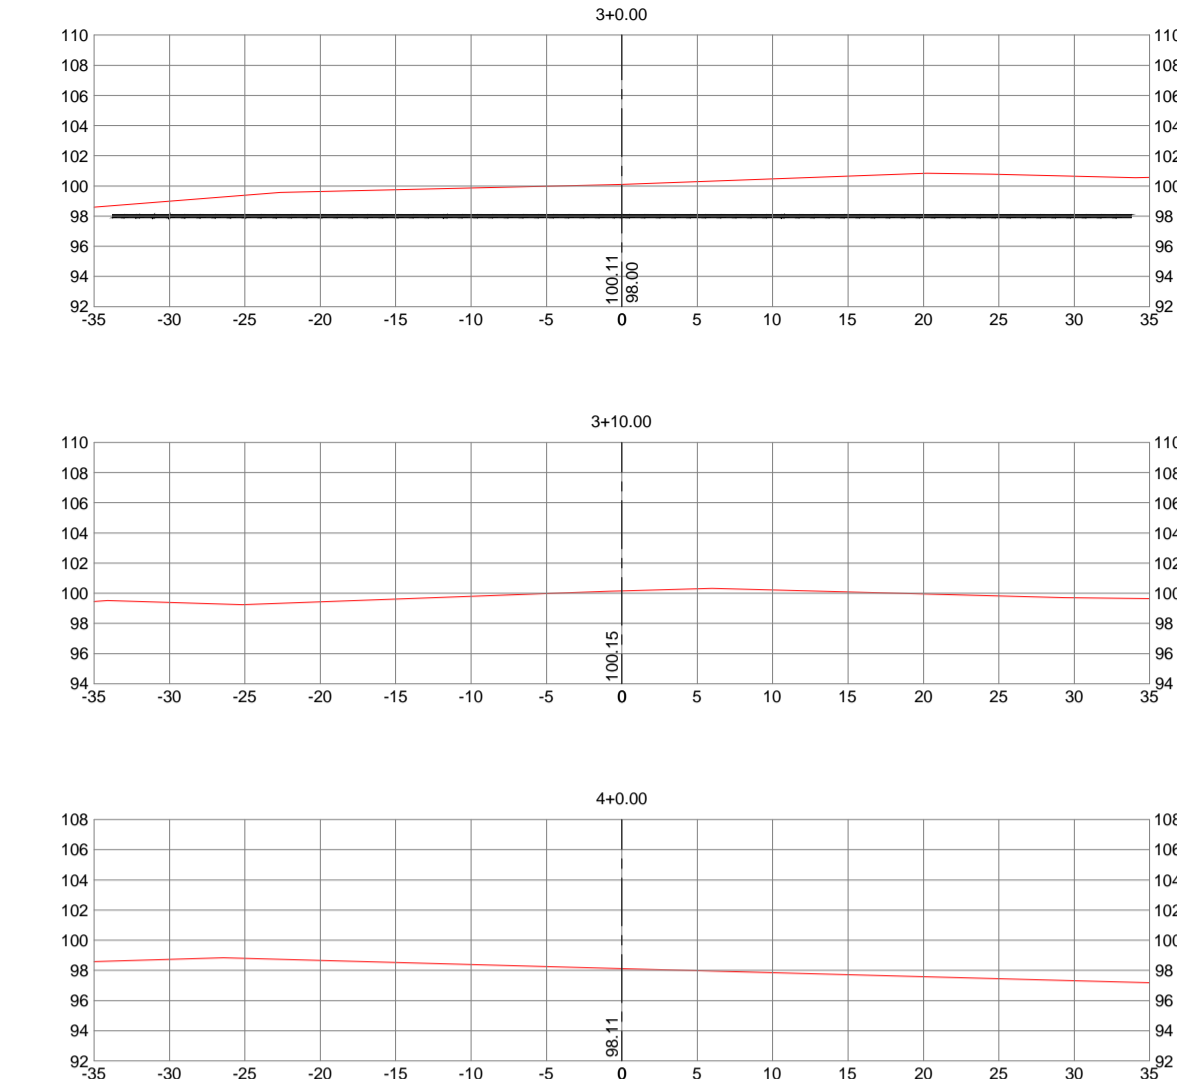
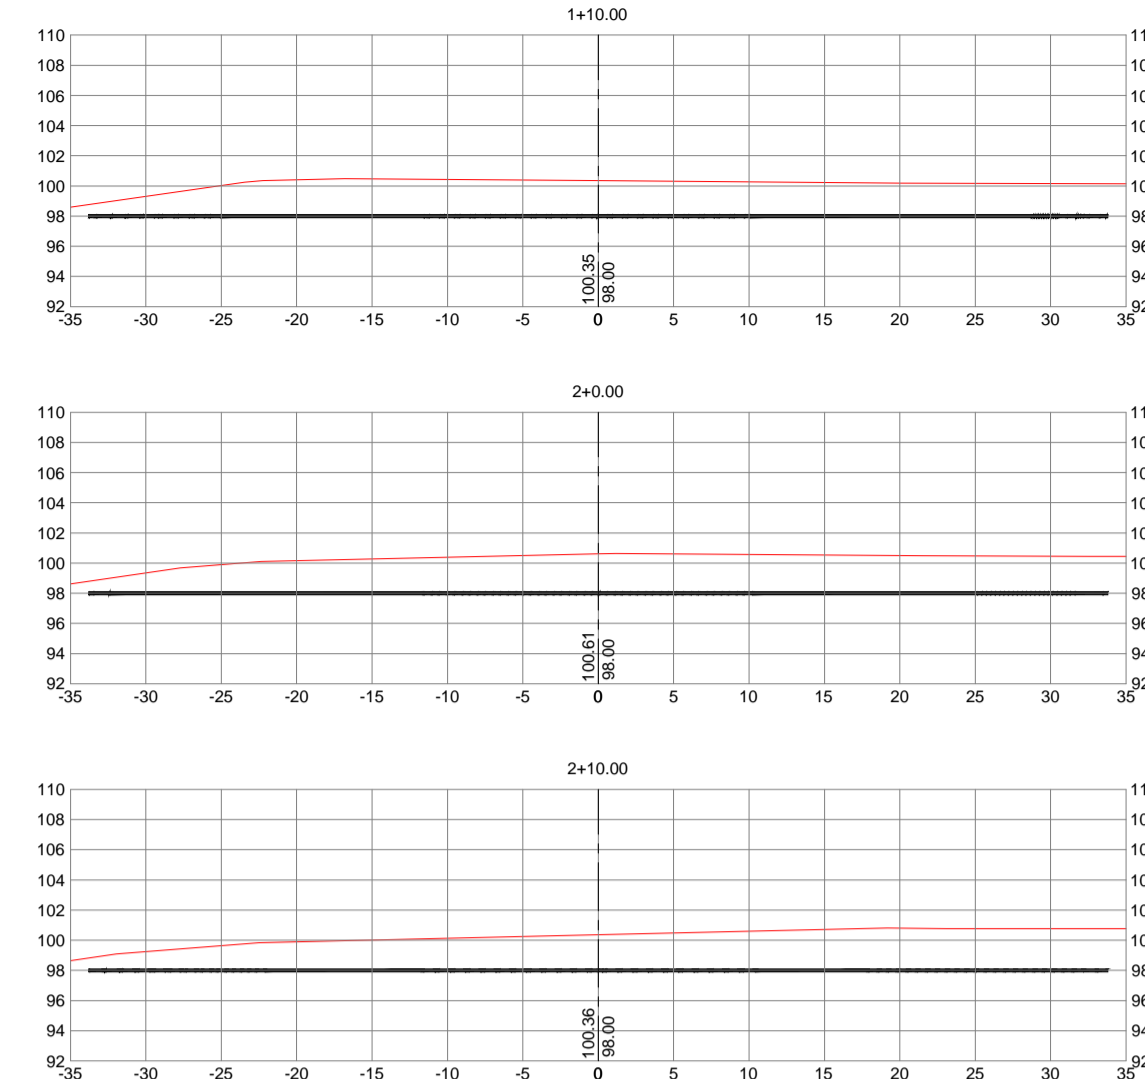


02 PERFIL LONGITUDINAL
ESCALA — 1 : H : 1/1000 — V : 1/100

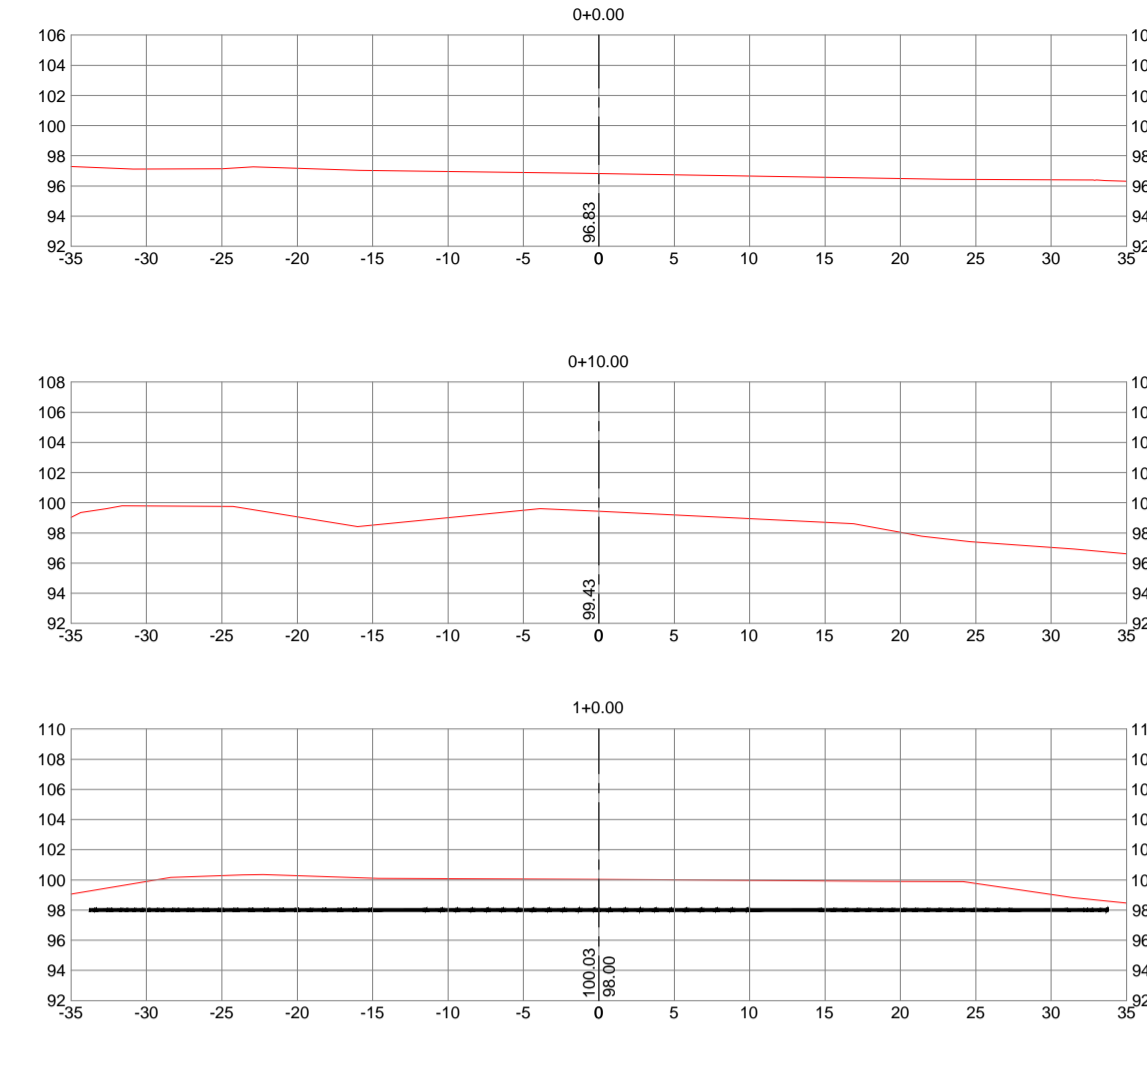

03 SEÇÕES
ESCALA — 1 : 500

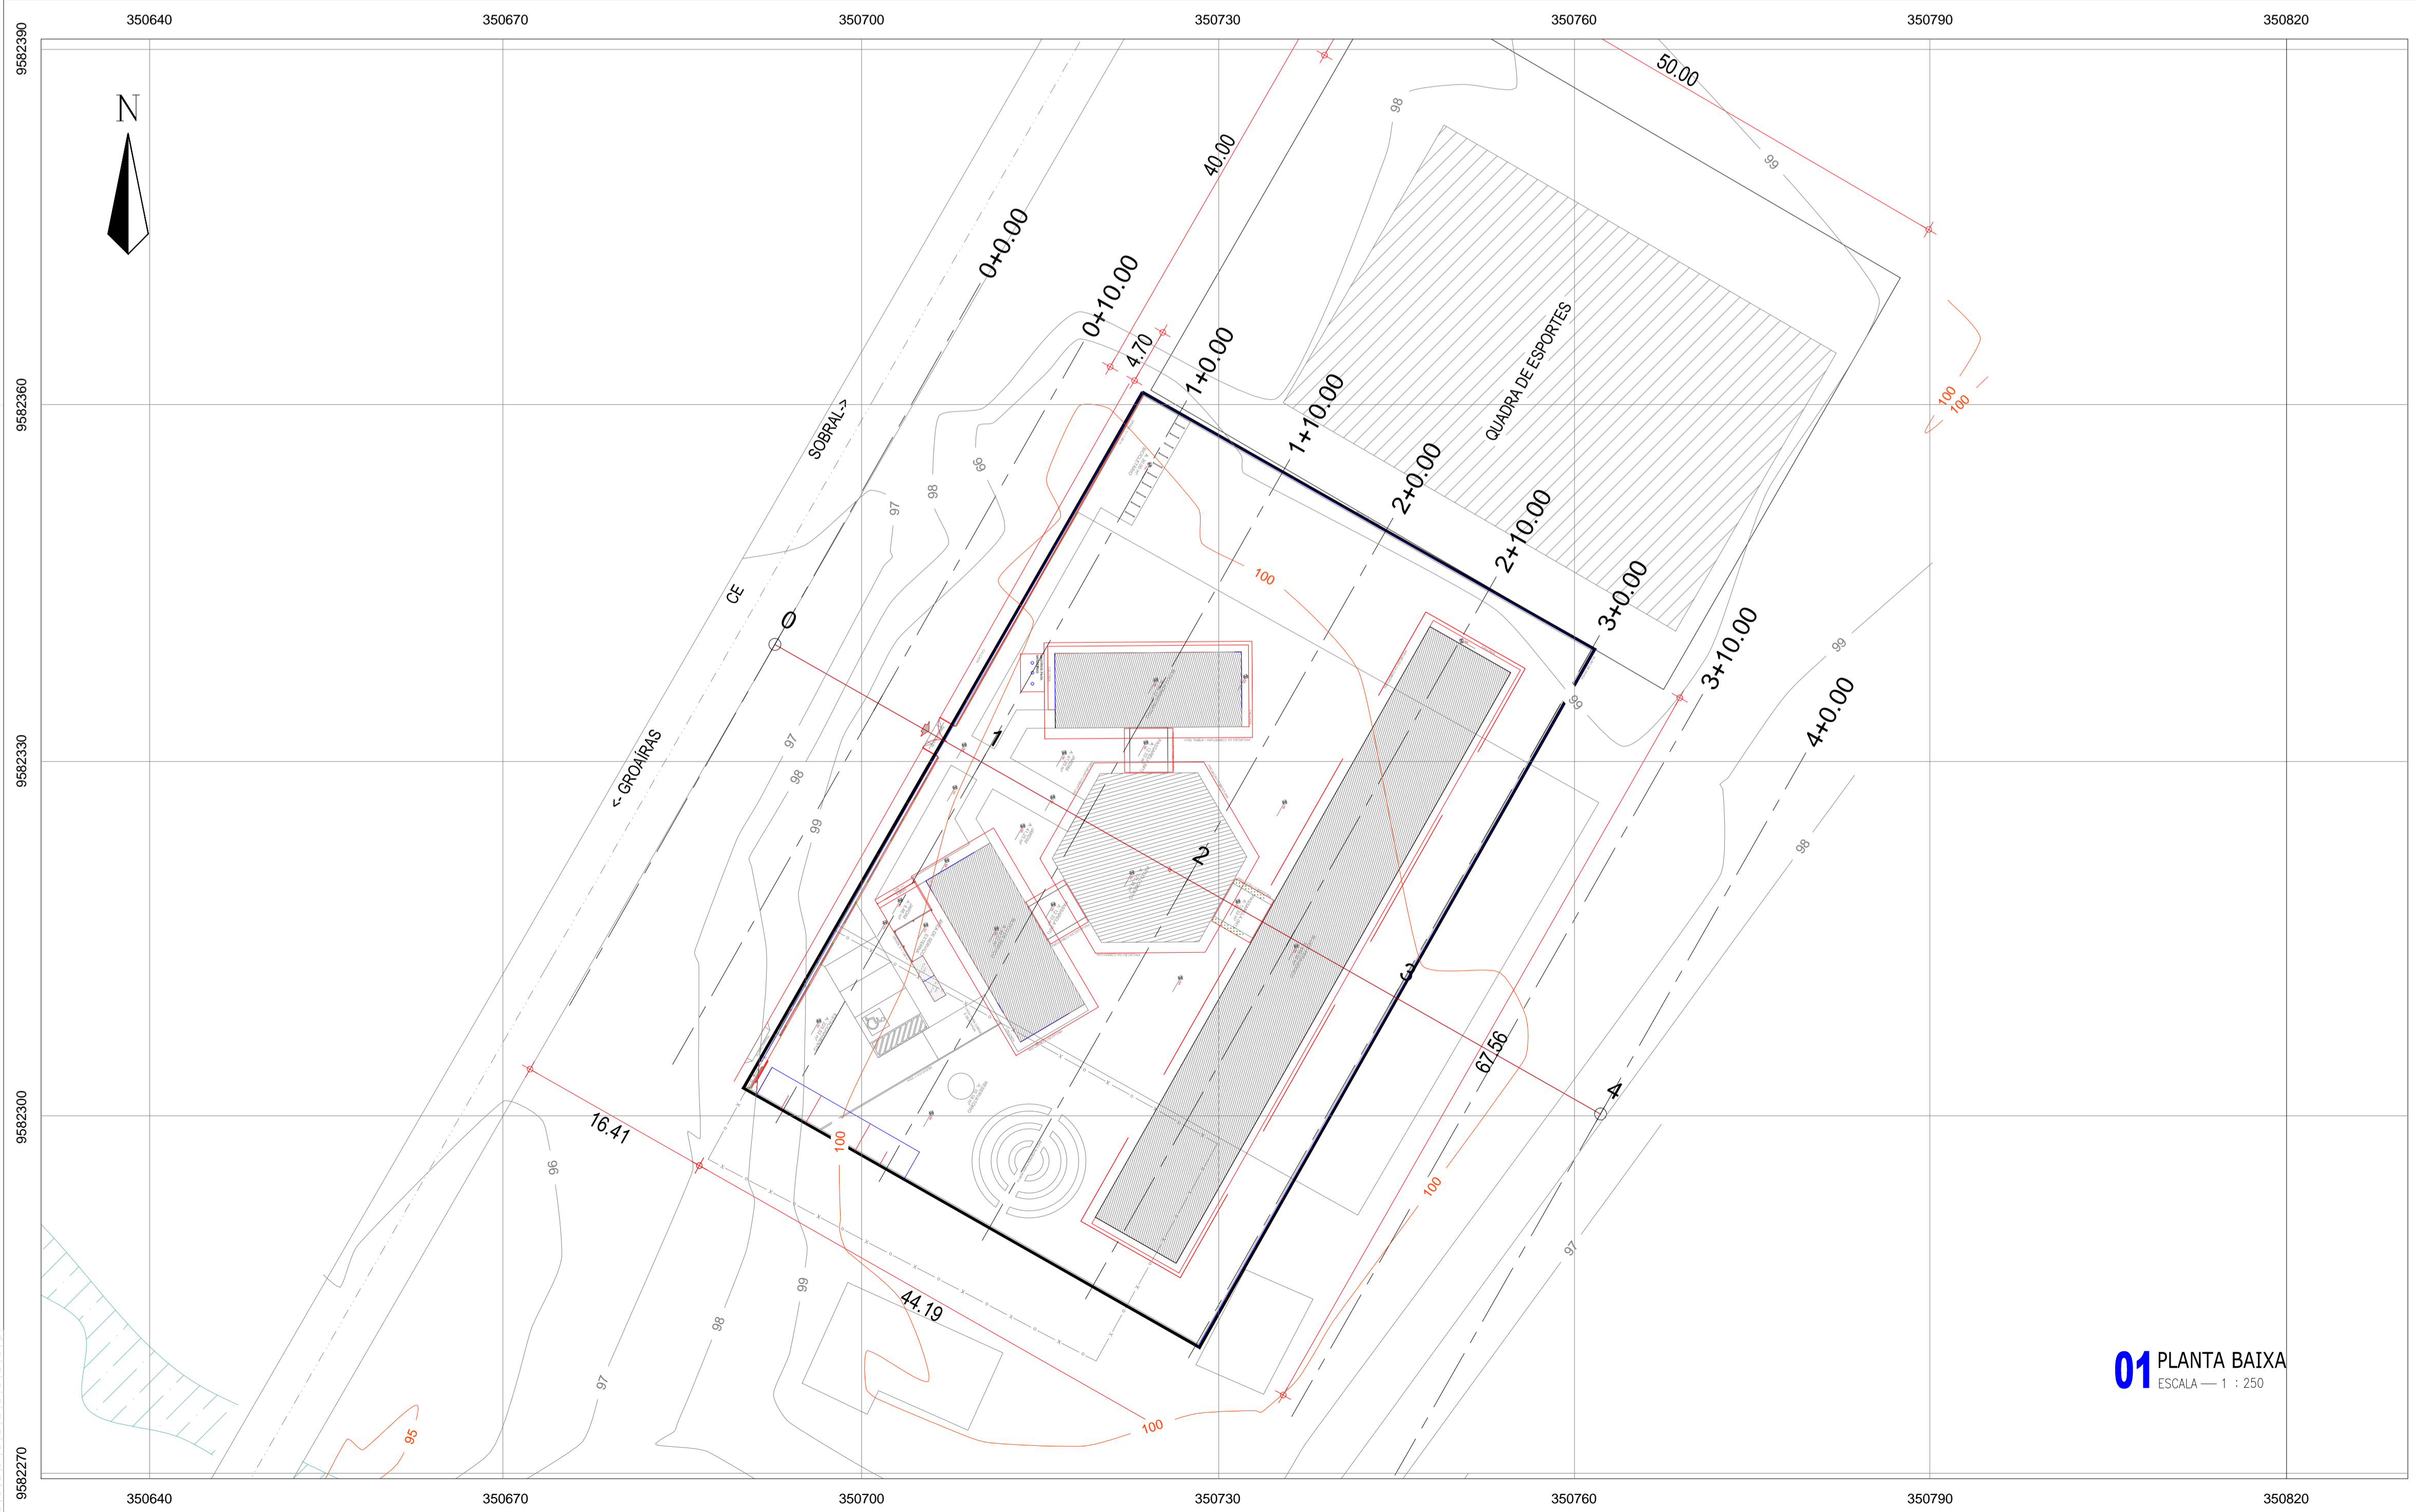

01 PLANTA BAIXA
ESCALA — 1 : 250

VOLUME TOTAL							
Estaca	Área de Corte (m²)	Área de Aterro (m²)	Volume de Corte (m³)	Volume de Aterro (m³)	Volum. Corte Acum. (m³)	Volum. Aterro Acum. (m³)	Volume Líquido (m³)
0+0.00	0,00	0,00	0,00	0,00	0,00	0,00	0,00
0+10.00	0,00	0,00	0,00	0,00	0,00	0,00	0,00
1+0.00	128,96	0,00	644,80	0,00	644,80	0,00	644,80
1+10.00	147,35	0,00	1381,53	0,00	2026,34	0,00	2026,34
2+0.00	155,53	0,00	1514,39	0,00	3540,72	0,00	3540,72
2+10.00	152,58	0,00	1540,57	0,00	5081,30	0,00	5081,30
3+0.00	141,21	0,00	1468,96	0,00	6550,26	0,00	6550,26
3+10.00	0,00	0,00	706,04	0,00	7256,29	0,00	7256,29
4+0.00	0,00	0,00	0,00	0,00	7256,29	0,00	7256,29

04 VOLUMES
ESCALA — 1 : S/E

LEGENDA			
	ALTA TENSÃO		EDIFICAÇÃO
	ÁRVORE		CURVAS DE NÍVEL
	POSTE		POLIGONAL
	RN		CERCA
	PONTO COTADO		VÉRTICE
	PORTÃO		ESTAQUEAMENTO

SECOMP - SECRETARIA DE OBRAS, MOBILIDADE E SERVIÇOS PÚBLICOS

PROJETO: **PROJETO DE TERRAPLENAGEM ESCOLA - SALGADO DOS MACHADOS**

INTERESSADO: **PREFEITURA DE SOBRAL**
 ENDEREÇO: **DIST. DE SALGADO DOS MACHADOS**
 MUNICÍPIO: **SOBRAL**

AUTOR: **CLÉVIO GOMES (88) 99814-2472**
ENGENHEIRO AGRIMENSOR
CREA-CE / RNP: 061453940-4

DESENHOS DA PRANCHA

PREFEITURA DE SOBRAL

PLANTA BAIXA

ESCALA INDICADA