


B
CORTE

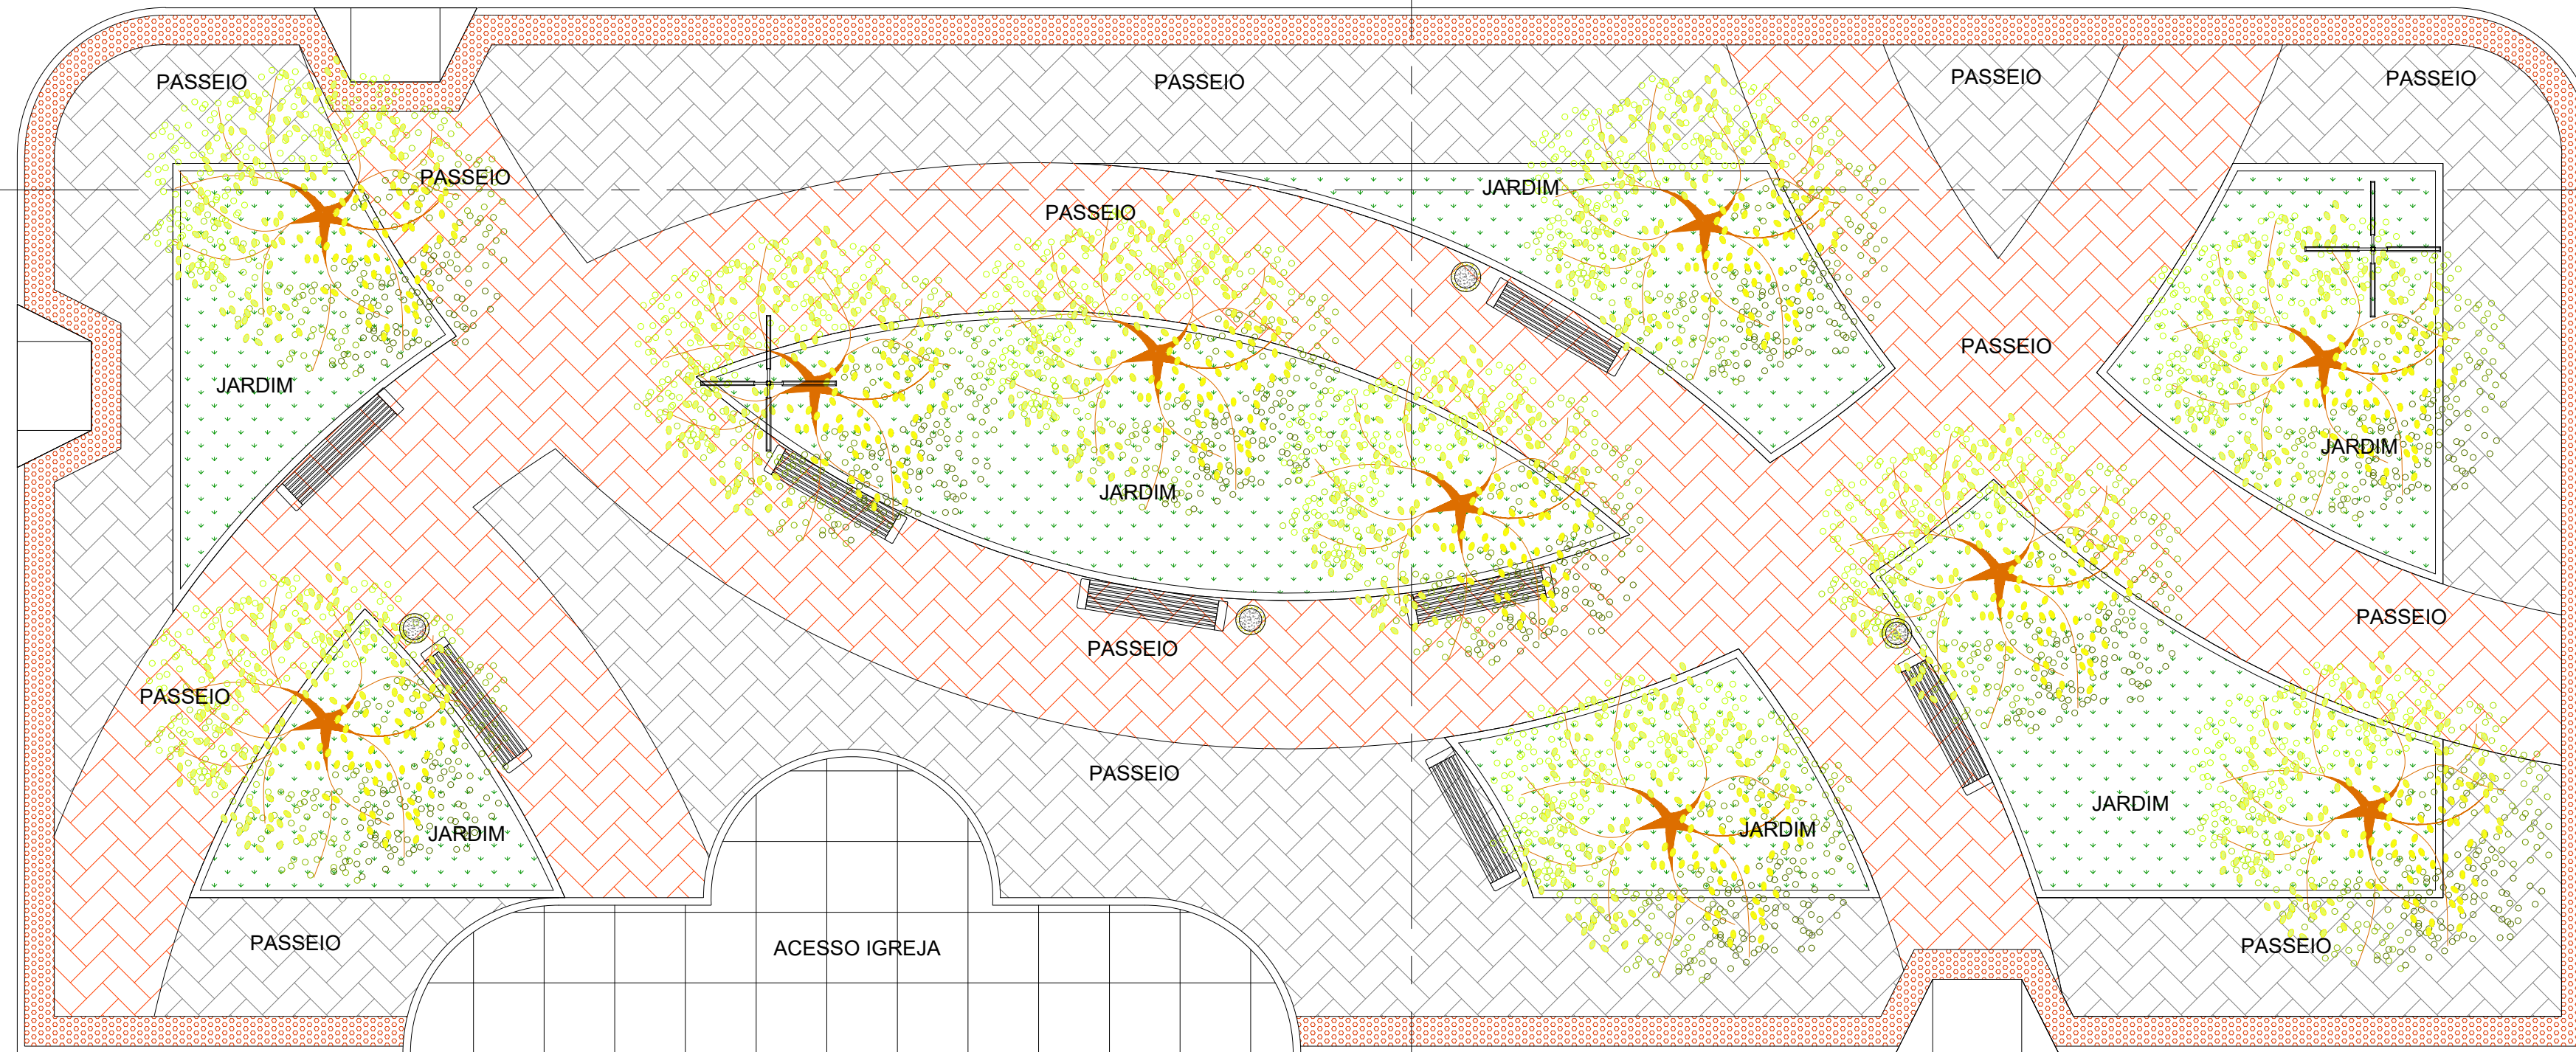

B
CORTE

LEGENDA DE PISOS

- 01 PISO INTERTRAVADO DE CONCRETO TIPO TIOLINHO, DIM.: 0,20x0,10m, ESPESSURA 6cm, Fck=25Mpa, NA COR NATURAL, PAGINAÇÃO ESCAMA DE PEIXE. ÁREA: 127,82m²
- 02 PISO INTERTRAVADO DE CONCRETO TIPO TIOLINHO, DIM.: 0,20x0,10m, ESPESSURA 6cm, Fck=25Mpa, NA COR VERMELHO, PAGINAÇÃO ESCAMA DE PEIXE. ÁREA: 158,00m²
- 03 GRAMA ESMERALDA EM PLACAS. ÁREA: 113,22m²
- 04 PISO CIMENTADO. ÁREA: 28,14m²
- 05 PISO TÁTIL DE ALERTA 40x40cm, EM CONCRETO NA COR VERMELHA. Fck=25Mpa. ÁREA: 34,09m²


LEGENDA EQUIPAMENTOS

- ✕ POSTE COM BASE METÁLICA, 04 PÉTALAS.
- ▬ BANCO DE CONCRETO
- LIXEIRA
- ÁRVORES EXISTENTES A SEREM REMOVIDAS

LEGENDA PAISAGISMO

- ✱ CARNAÚBAS
- ✱ TAMAREIRA
- ✱ ARBUSTO BOLA DE PRATA
- ✱ CANAFISTOS AMARELO
- GRAMA VERDE ESMERALDA
- ▨ AREIA GROSSA

B
CORTE

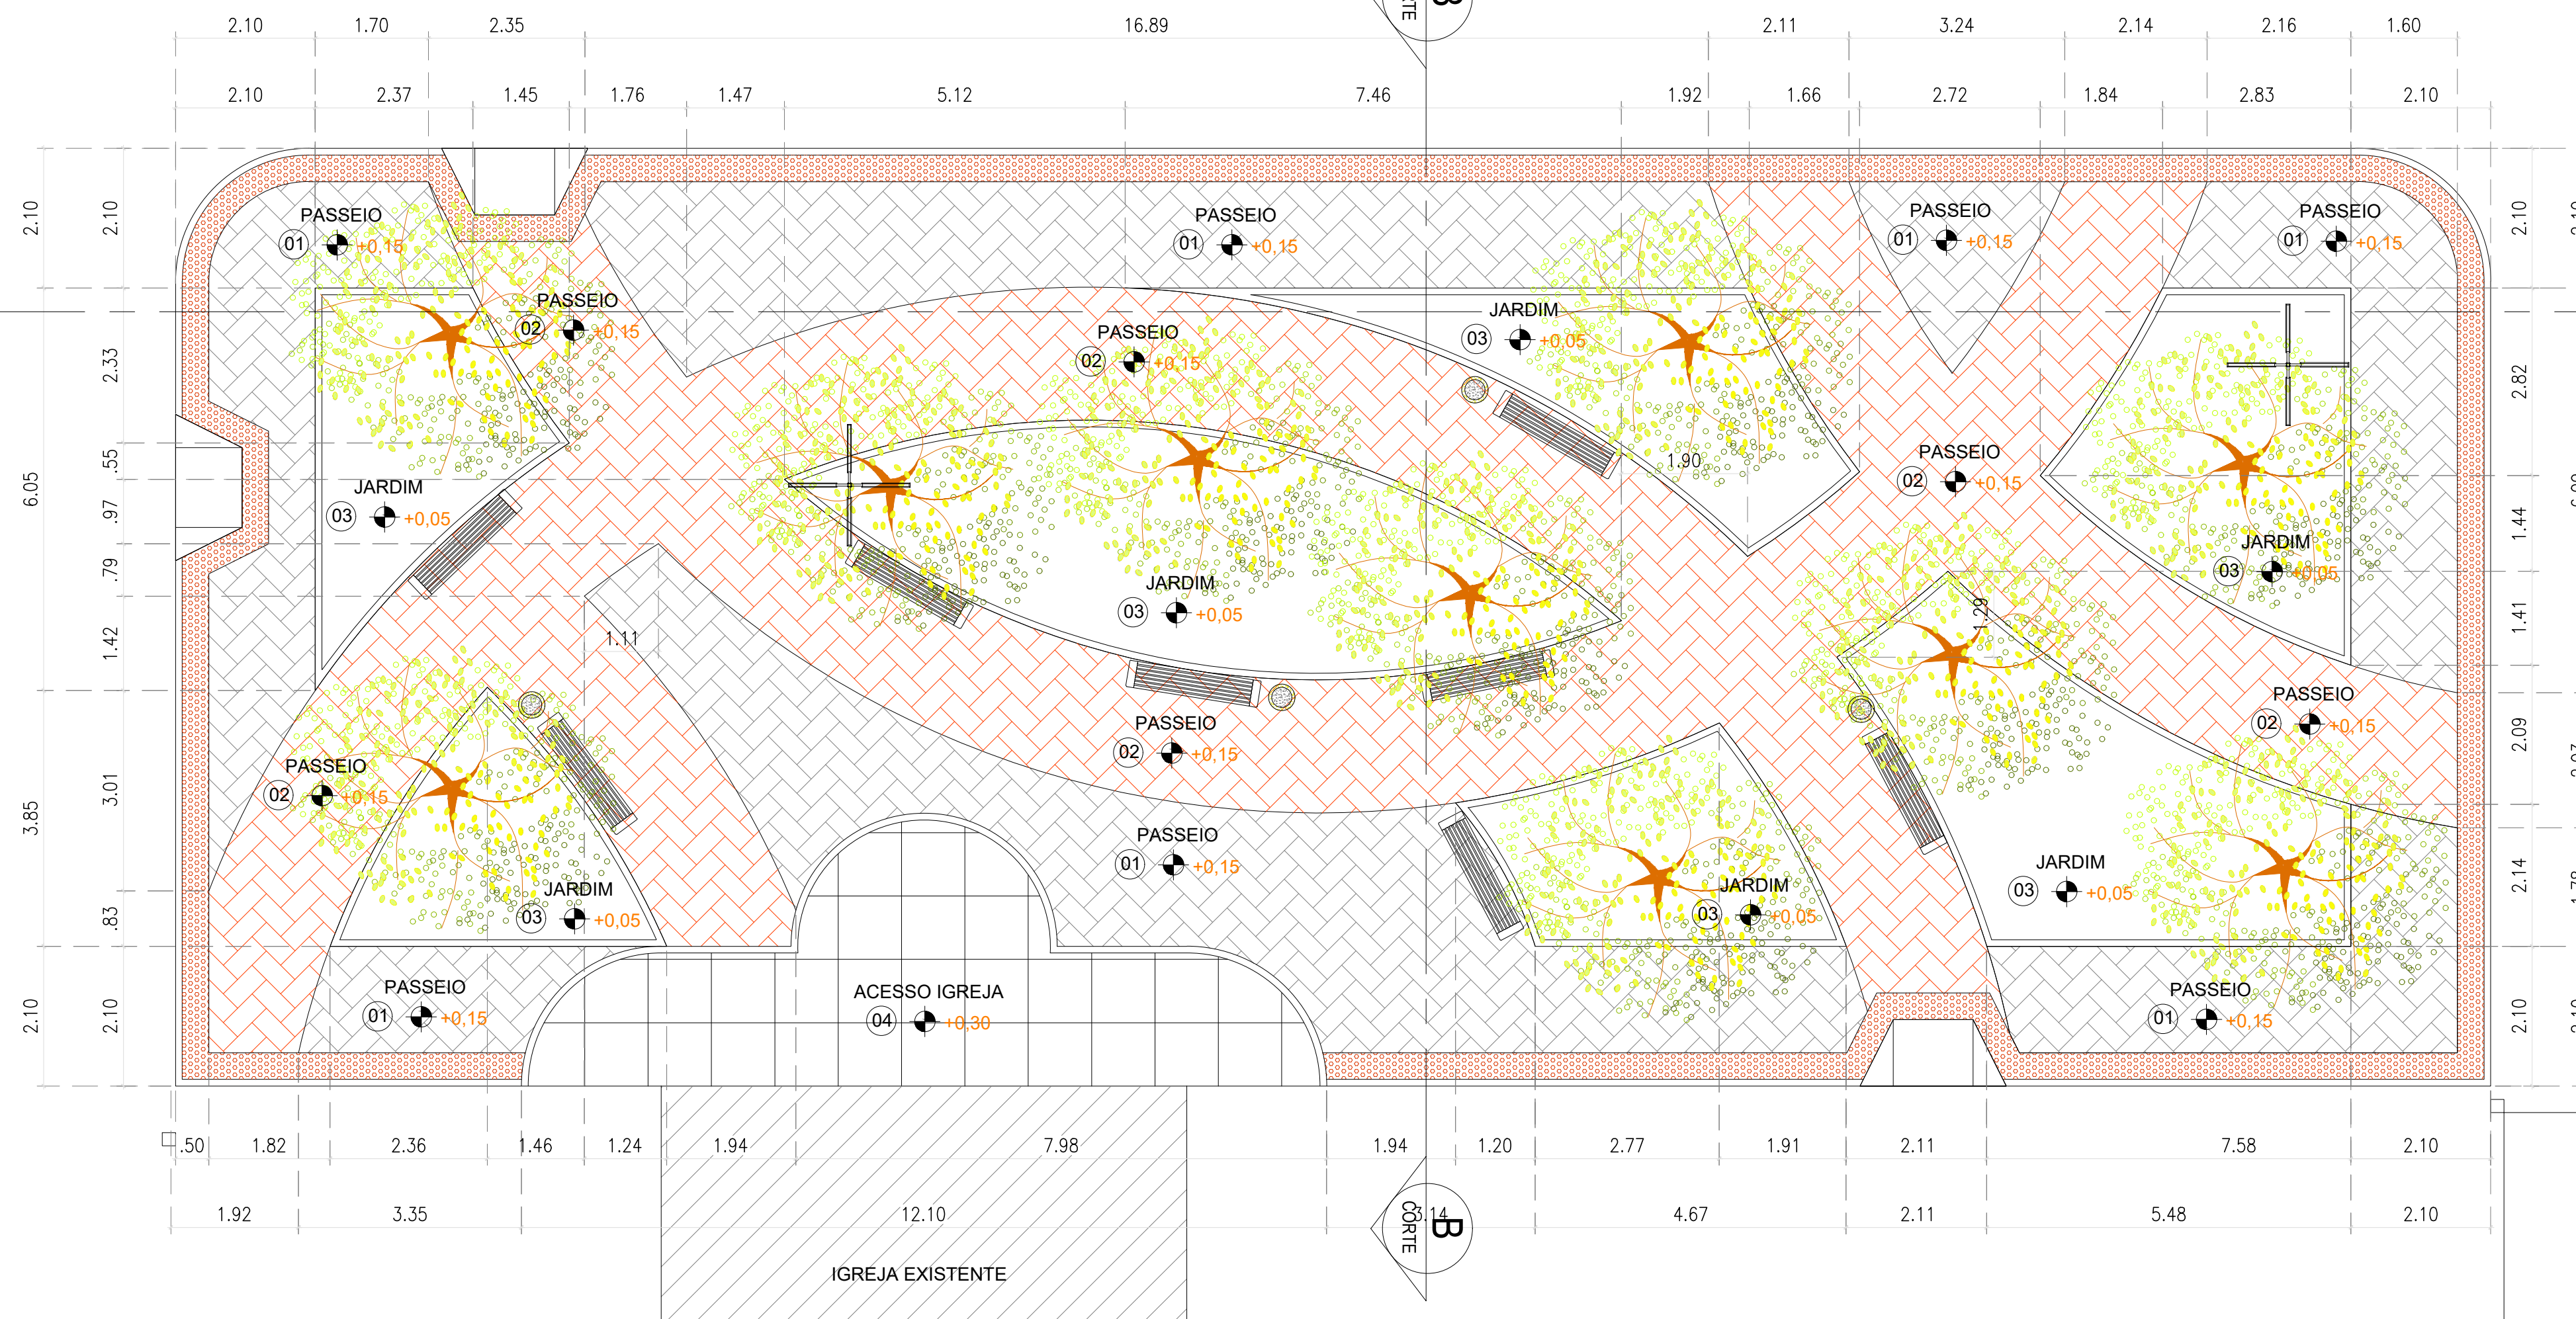

B
CORTE

SECCOMP - SECRETARIA DE OBRAS, MOBILIDADE E SERVIÇOS PÚBLICOS

PROJETO:		PROJETO ARQUITETÔNICO NOVA PRAÇA DE LAGOA DA CRUZ	
INTERESSADO:	PREFEITURA DE SOBRAL	AUTOR:	GUILHERME AUSTREGESILIO
ENDEREÇO:	LOCALIDADE DE LAGOA DA CRUZ - ARACATIAÇÚ	AUTOR:	LIB MELO
MUNICÍPIO:	SOBRAL		

DESENHOS DA FRANQUIA
PREFEITURA DE SOBRAL
 PLANTA DE SITUAÇÃO
 PLANTA BAIXA GERAL

ESCALA DE PAVIMENTOS: 10:1
 COR: PENA
 1 - 0,15
 2 - 0,15
 3 - 0,15
 4 - 0,15
 5 - 0,15
 6 - 0,15
 7 - 0,15
 8 - 0,15
 9 - 0,15
 10 - 0,15