


PROJ. INTERESSÃO

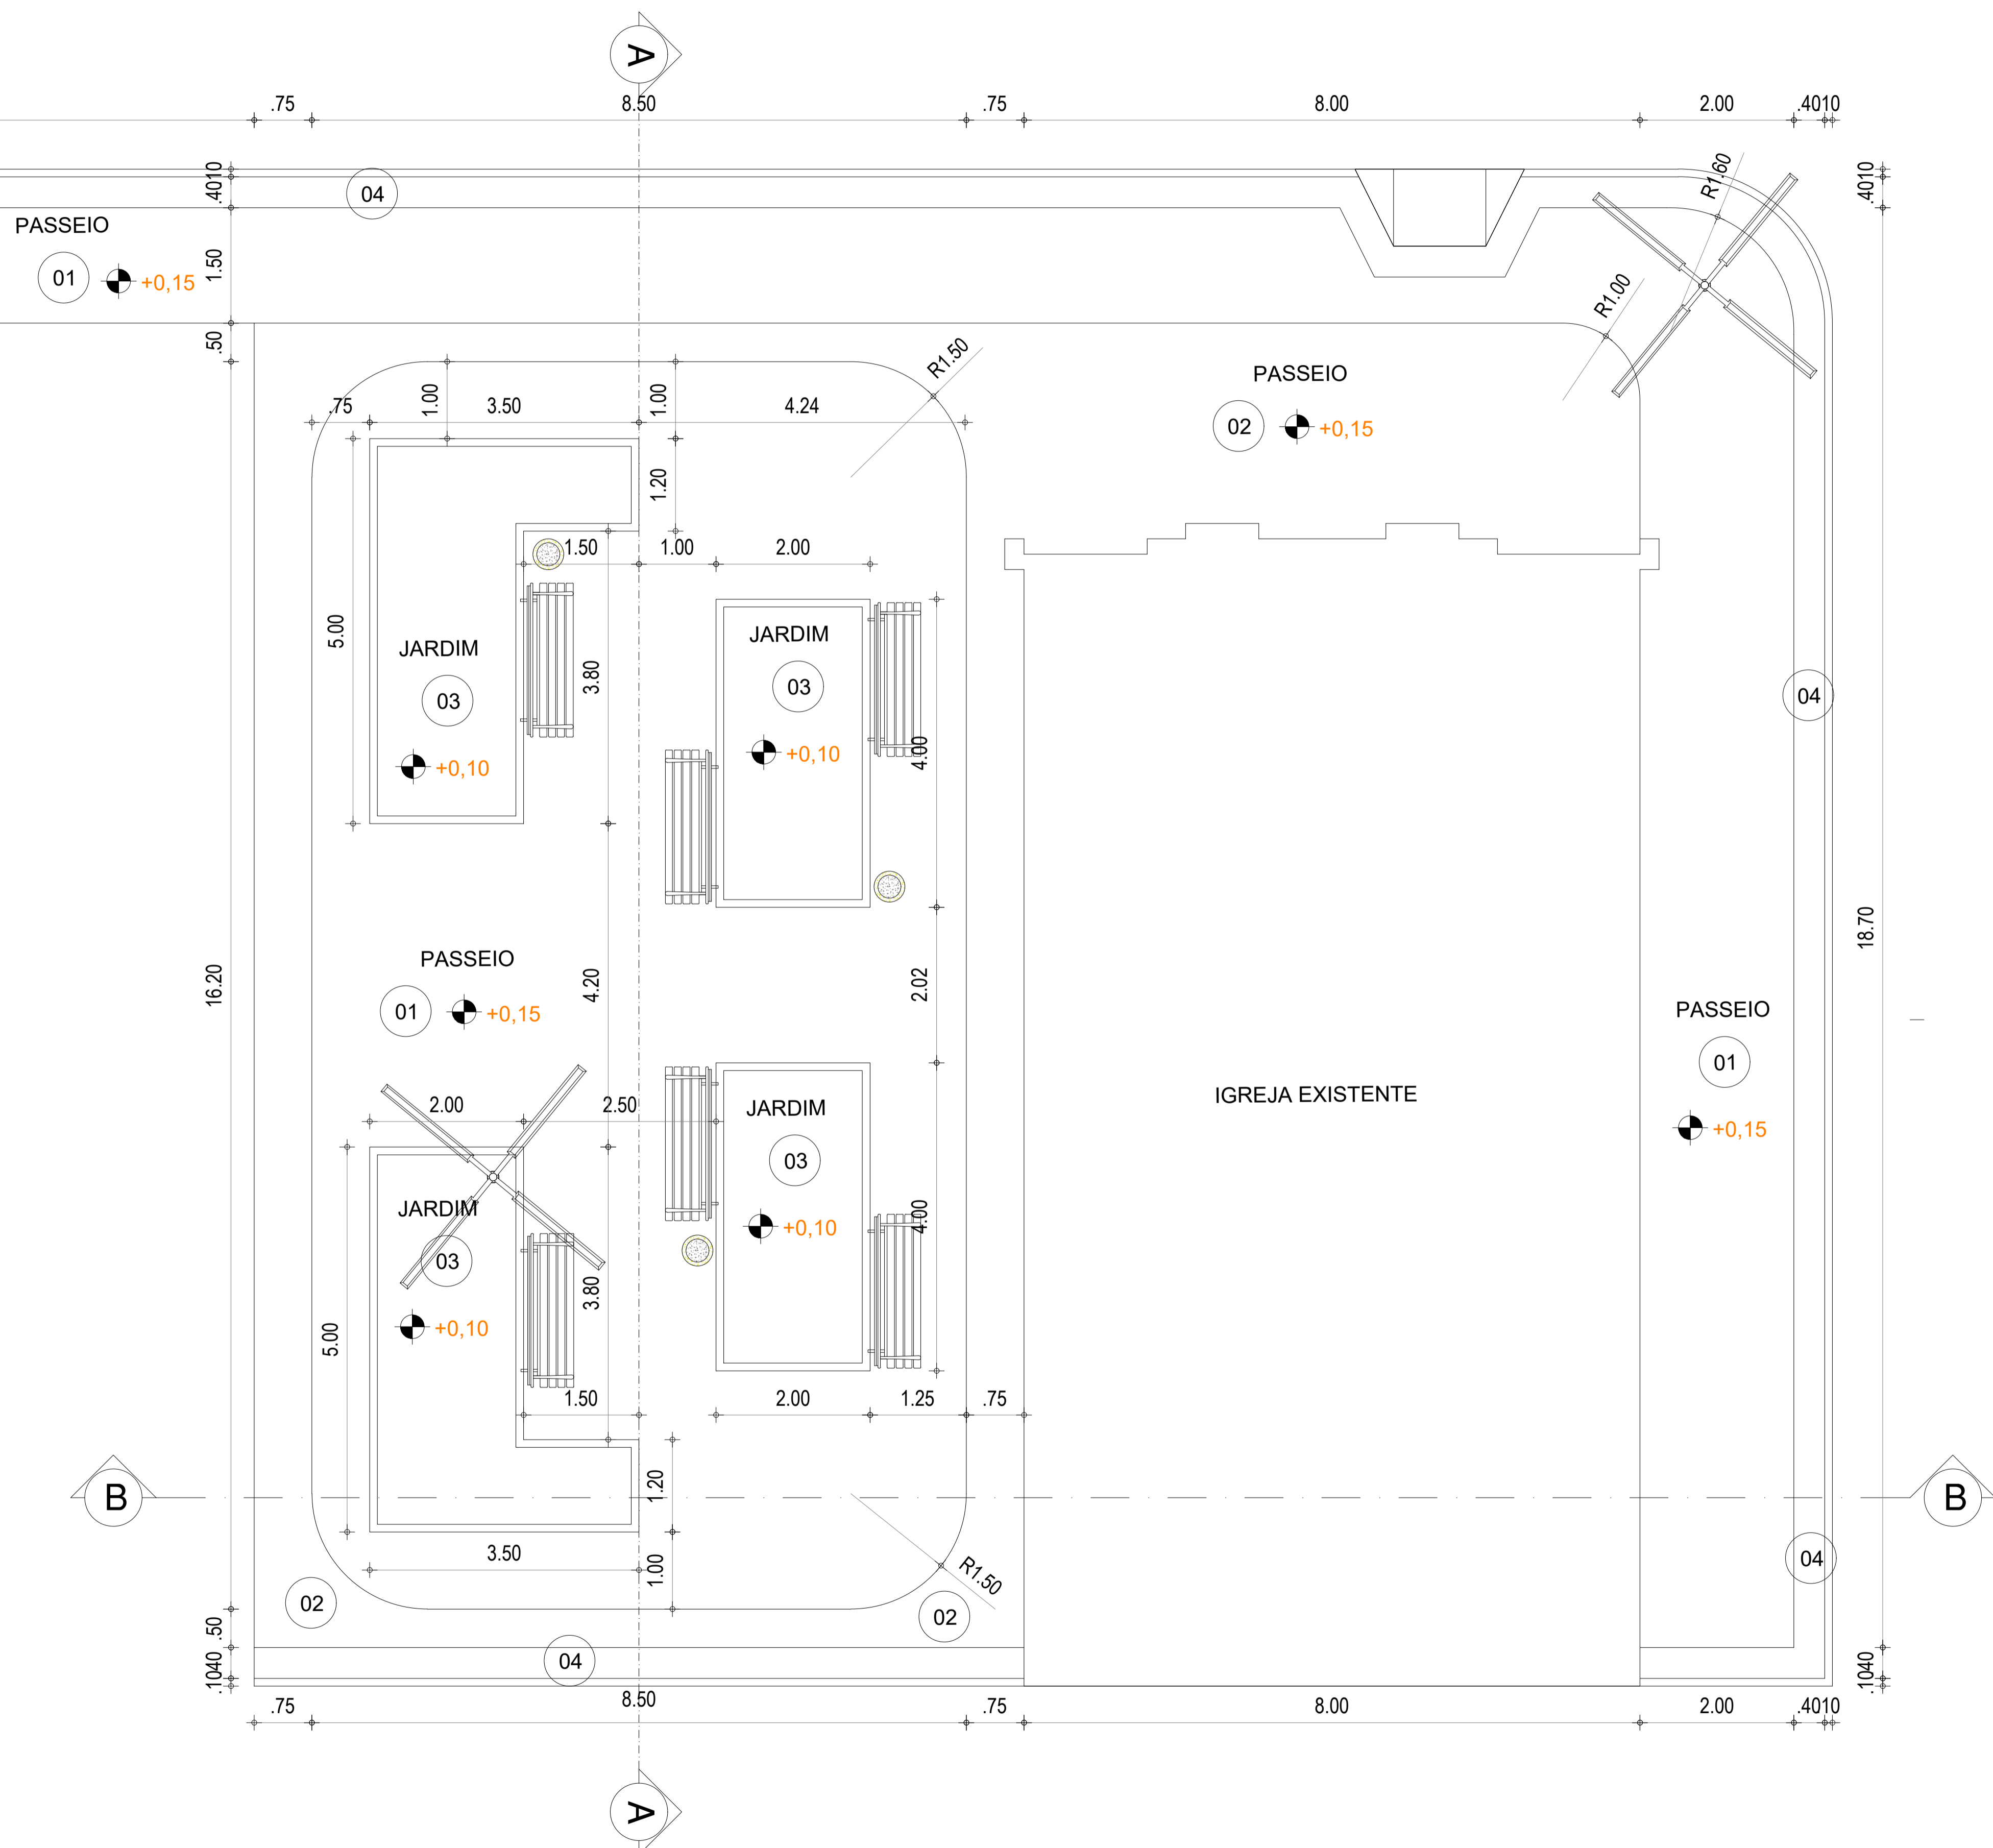

LEGENDA DE PISOS

- 01 PISO INTERTRAVADO DE CONCRETO TIPO TIOLINHO, DIM.: 0,20x0,10m, ESPESSURA 6cm. Fck=25Mpa. NA COR NATURAL, PAGINAÇÃO ESCAMA DE PEIXE. ÁREA=303,00m²
- 02 PISO INTERTRAVADO DE CONCRETO TIPO TIOLINHO, DIM.: 0,20x0,10m, ESPESSURA 6cm. Fck=25Mpa. NA COR VERMELHO, PAGINAÇÃO ESCAMA DE PEIXE. ÁREA=58,62m²
- 03 GRAMA ESMERALDA EM PLACAS. ÁREA=33,96m²
- 04 PISO TÁTIL DE ALERTA 40x40cm, EM CONCRETO NA COR VERMELHA. Fck=25Mpa. ÁREA=60,82m²

LEGENDA EQUIPAMENTOS

- ✕ POSTE COM BASE METÁLICA, 04 PÉTALAS.
- BANCO DE CONCRETO
- LIXEIRA
- ARVORE

SECOMP - SECRETARIA DE OBRAS, MOBILIDADE E SERVIÇOS PÚBLICOS

PROJETO: **PROJETO ARQUITETÔNICO
CONSTRUÇÃO DA NOVA PRAÇA DE SANTA RITA**

INTERESSADO: PREFEITURA DE SOBRAL
 ENDEREÇO: LOCALIDADE DE SANTA RITA - DISTRITO DE ARACATAJÚ
 MUNICÍPIO: SOBRAL

AUTOR: LIB MELO
 AUTOR: GUILHERME AUSTREGÉSILO

PREFEITURA DE SOBRAL

DESENHOS DA FRAÇÃO: PLANTA BAIXA OBRA
 ESCALA: INDICADA

DATA: FEV/2019
 REVISÃO:
 ARQUIVO:
 ARO: 02/03

COR: PENA
 1 0,15
 2 0,25
 3 0,35
 4 0,45
 5 0,55
 6 0,65
 7 0,75
 8 0,85
 9 0,95
 10 1,05

ESCALA DE PLOTAGEM: 10:1
 COLOREDA:
 1 0,10
 2 0,20
 3 0,30
 4 0,40
 5 0,50