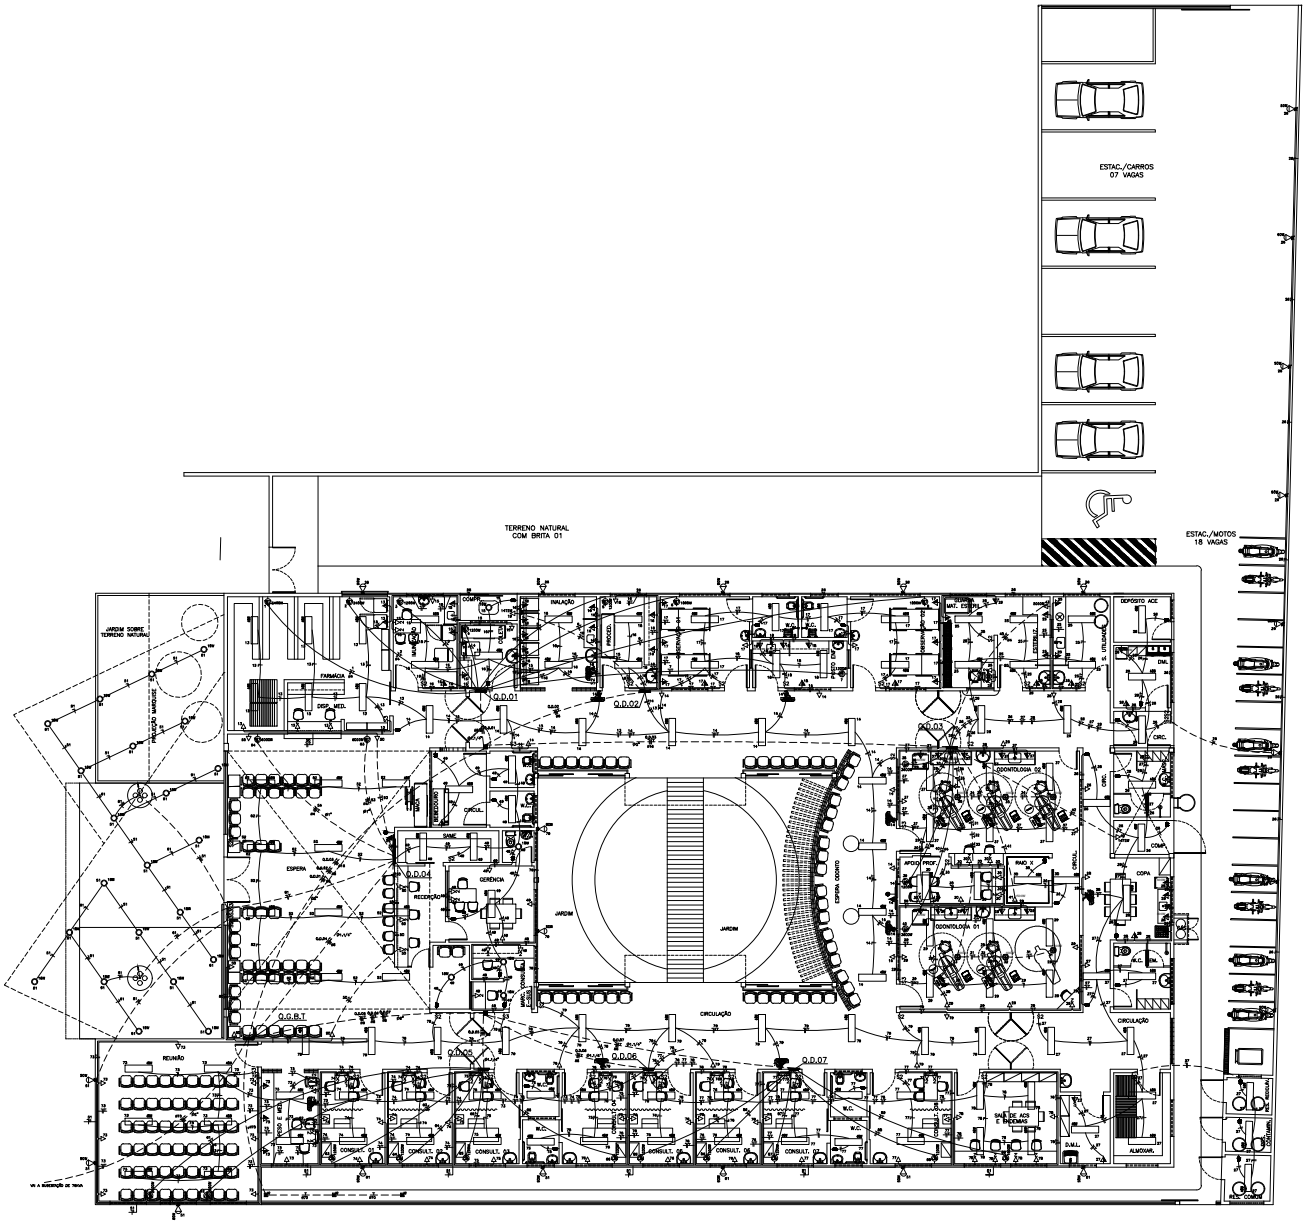

PLANTA BAIXA

ESCALA _____ 1/75


SEINF - SECRETARIA DE INFRAESTRUTURA

PROJETO:
ELÉTRICO
PROJETO ELÉTRICO - CSF - DOUTOR TOMAZ CORRÊA ARAGÃO

INTERESSADO:
PREFEITURA DE SOBRAL

AUTOR:

ENDEREÇO:
RUA: INÊS VASCONCELOS - SINHÁ SABÓIA

AUTOR:
PAULO SIQUEIRA

MUNICÍPIO:
SOBRAL-CE

PREFEITURA DE SOBRAL

DESENHOS DA PRANCHA: PLANTA BAIXA

ESCALA: 1/75

DATA: MAIO/2019 | REVISÃO: | ARQUIVO: ELET_01_03

ELET. 01/03