



03 | PANEL 2  
ESCALA: 1/50

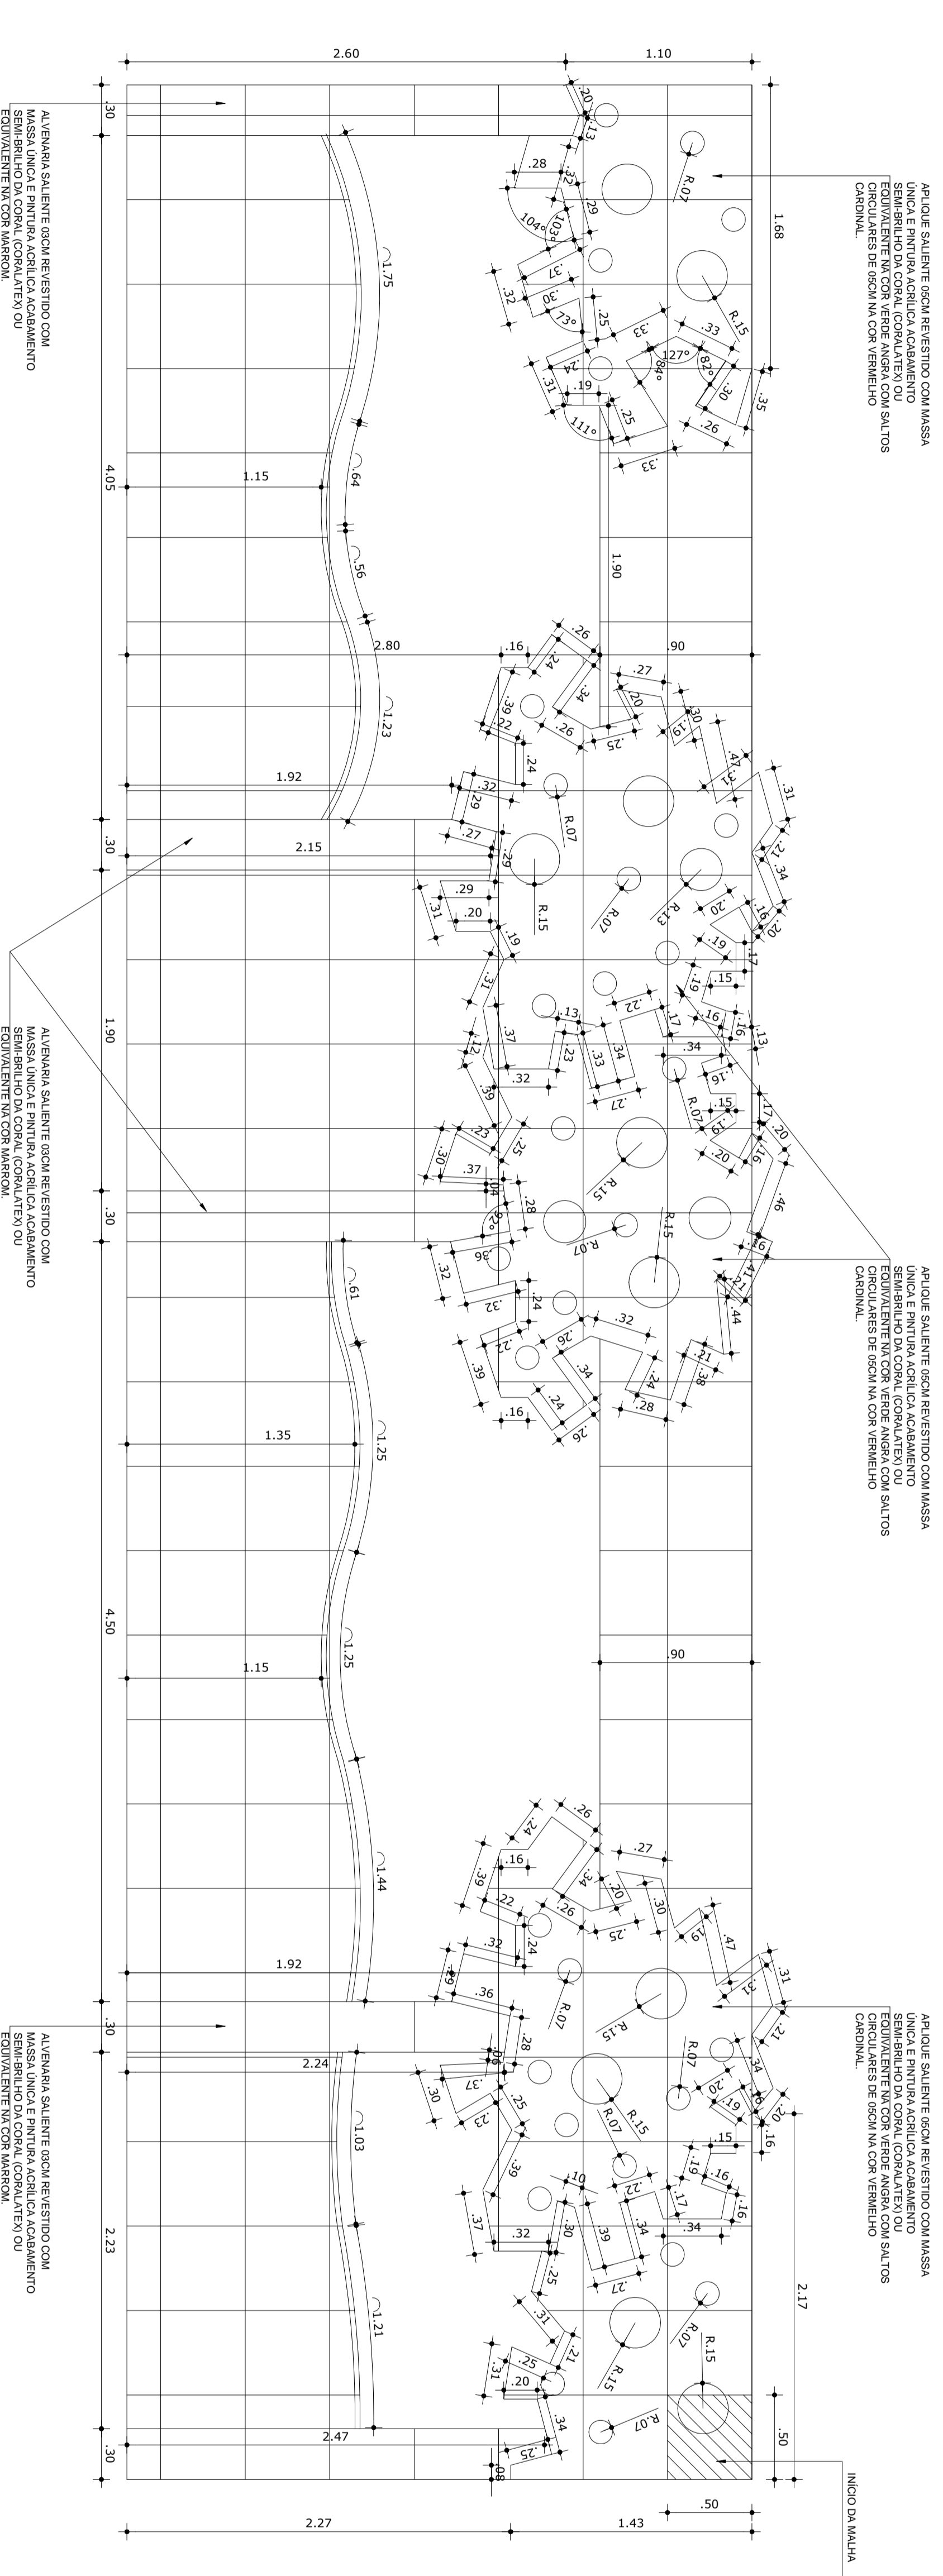

02 | PANEL 2  
ESCALA: 1/50

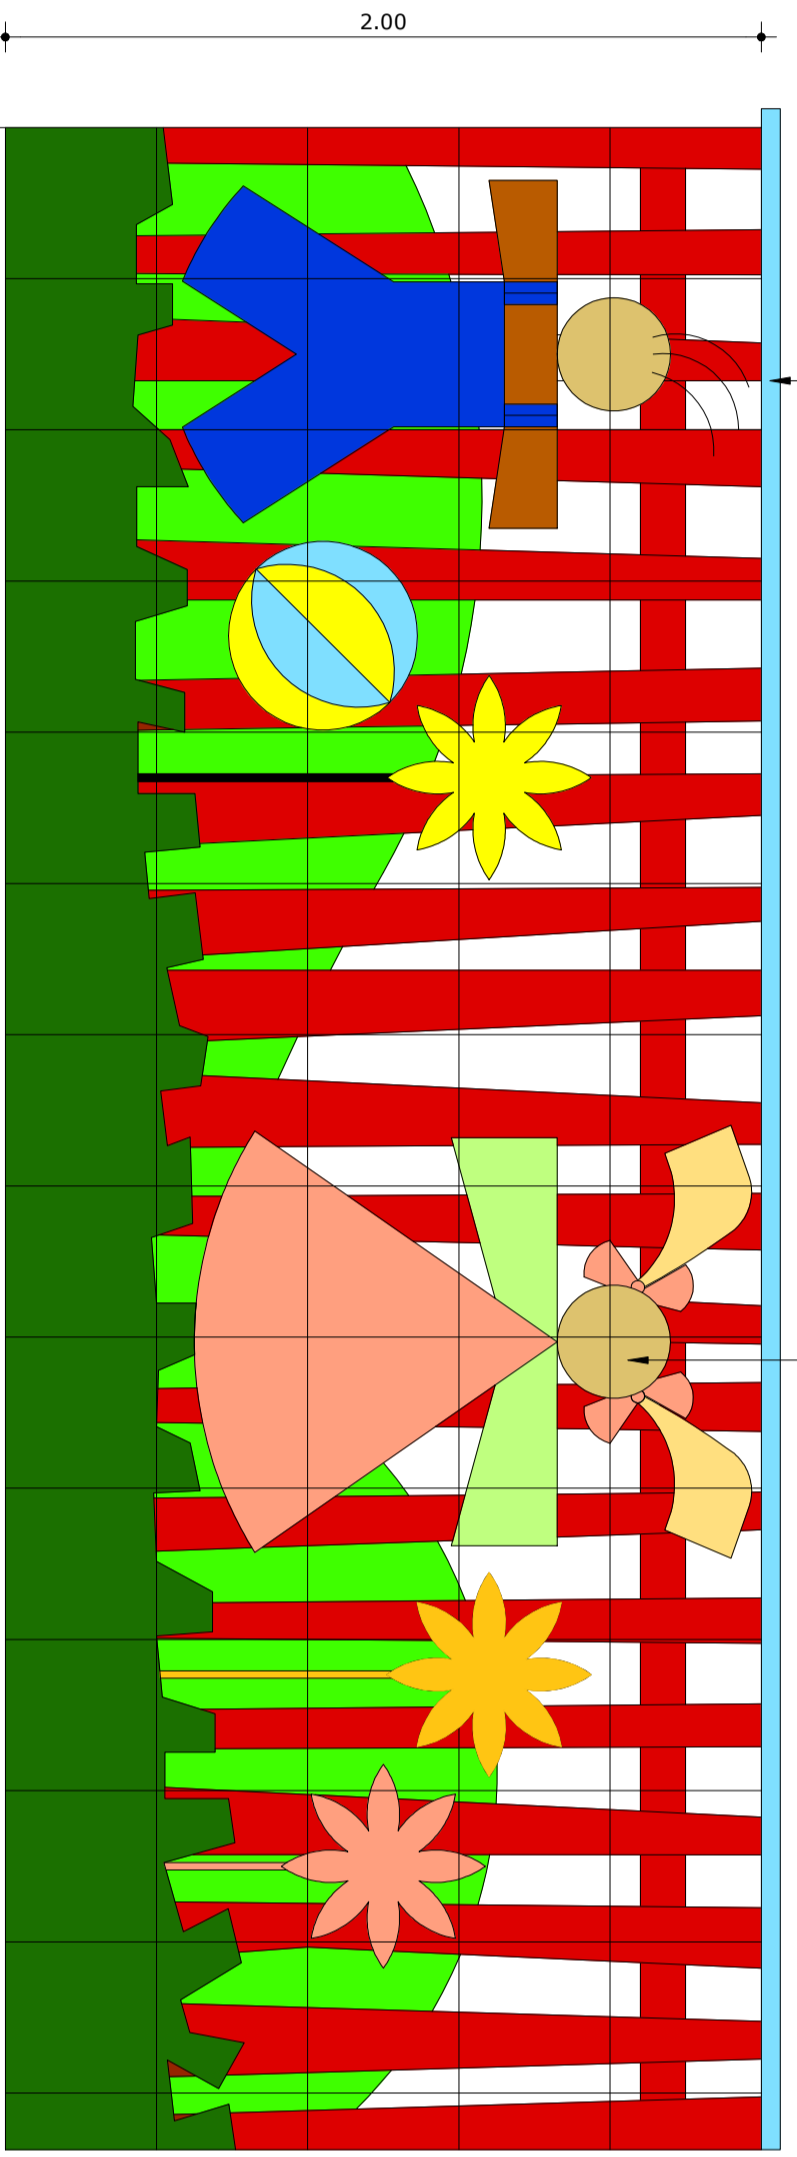

01 | PANEL 1  
ESCALA: 1/50

**ATENÇÃO:**



**DAE** Departamento de Arquitetura e Engenharia do Estado de Ceará

**GOVERNO DO CEARÁ** Secretaria de Infraestrutura

**PROJETO** CENTRO DE EDUCAÇÃO INFANTIL - ESCOLA PADRÃO DA SALAS

**DAE - DEPARTAMENTO DE ARQUITETURA E ENGENHARIA**



**Arq 09/17**