


ESCALA DE PLANTAS:	1 : 20
COR	1.00
1	1.00
2	0.35
3	0.20
4	0.15
5	0.10
6	0.05
7	0.05
8	0.05
9	0.05

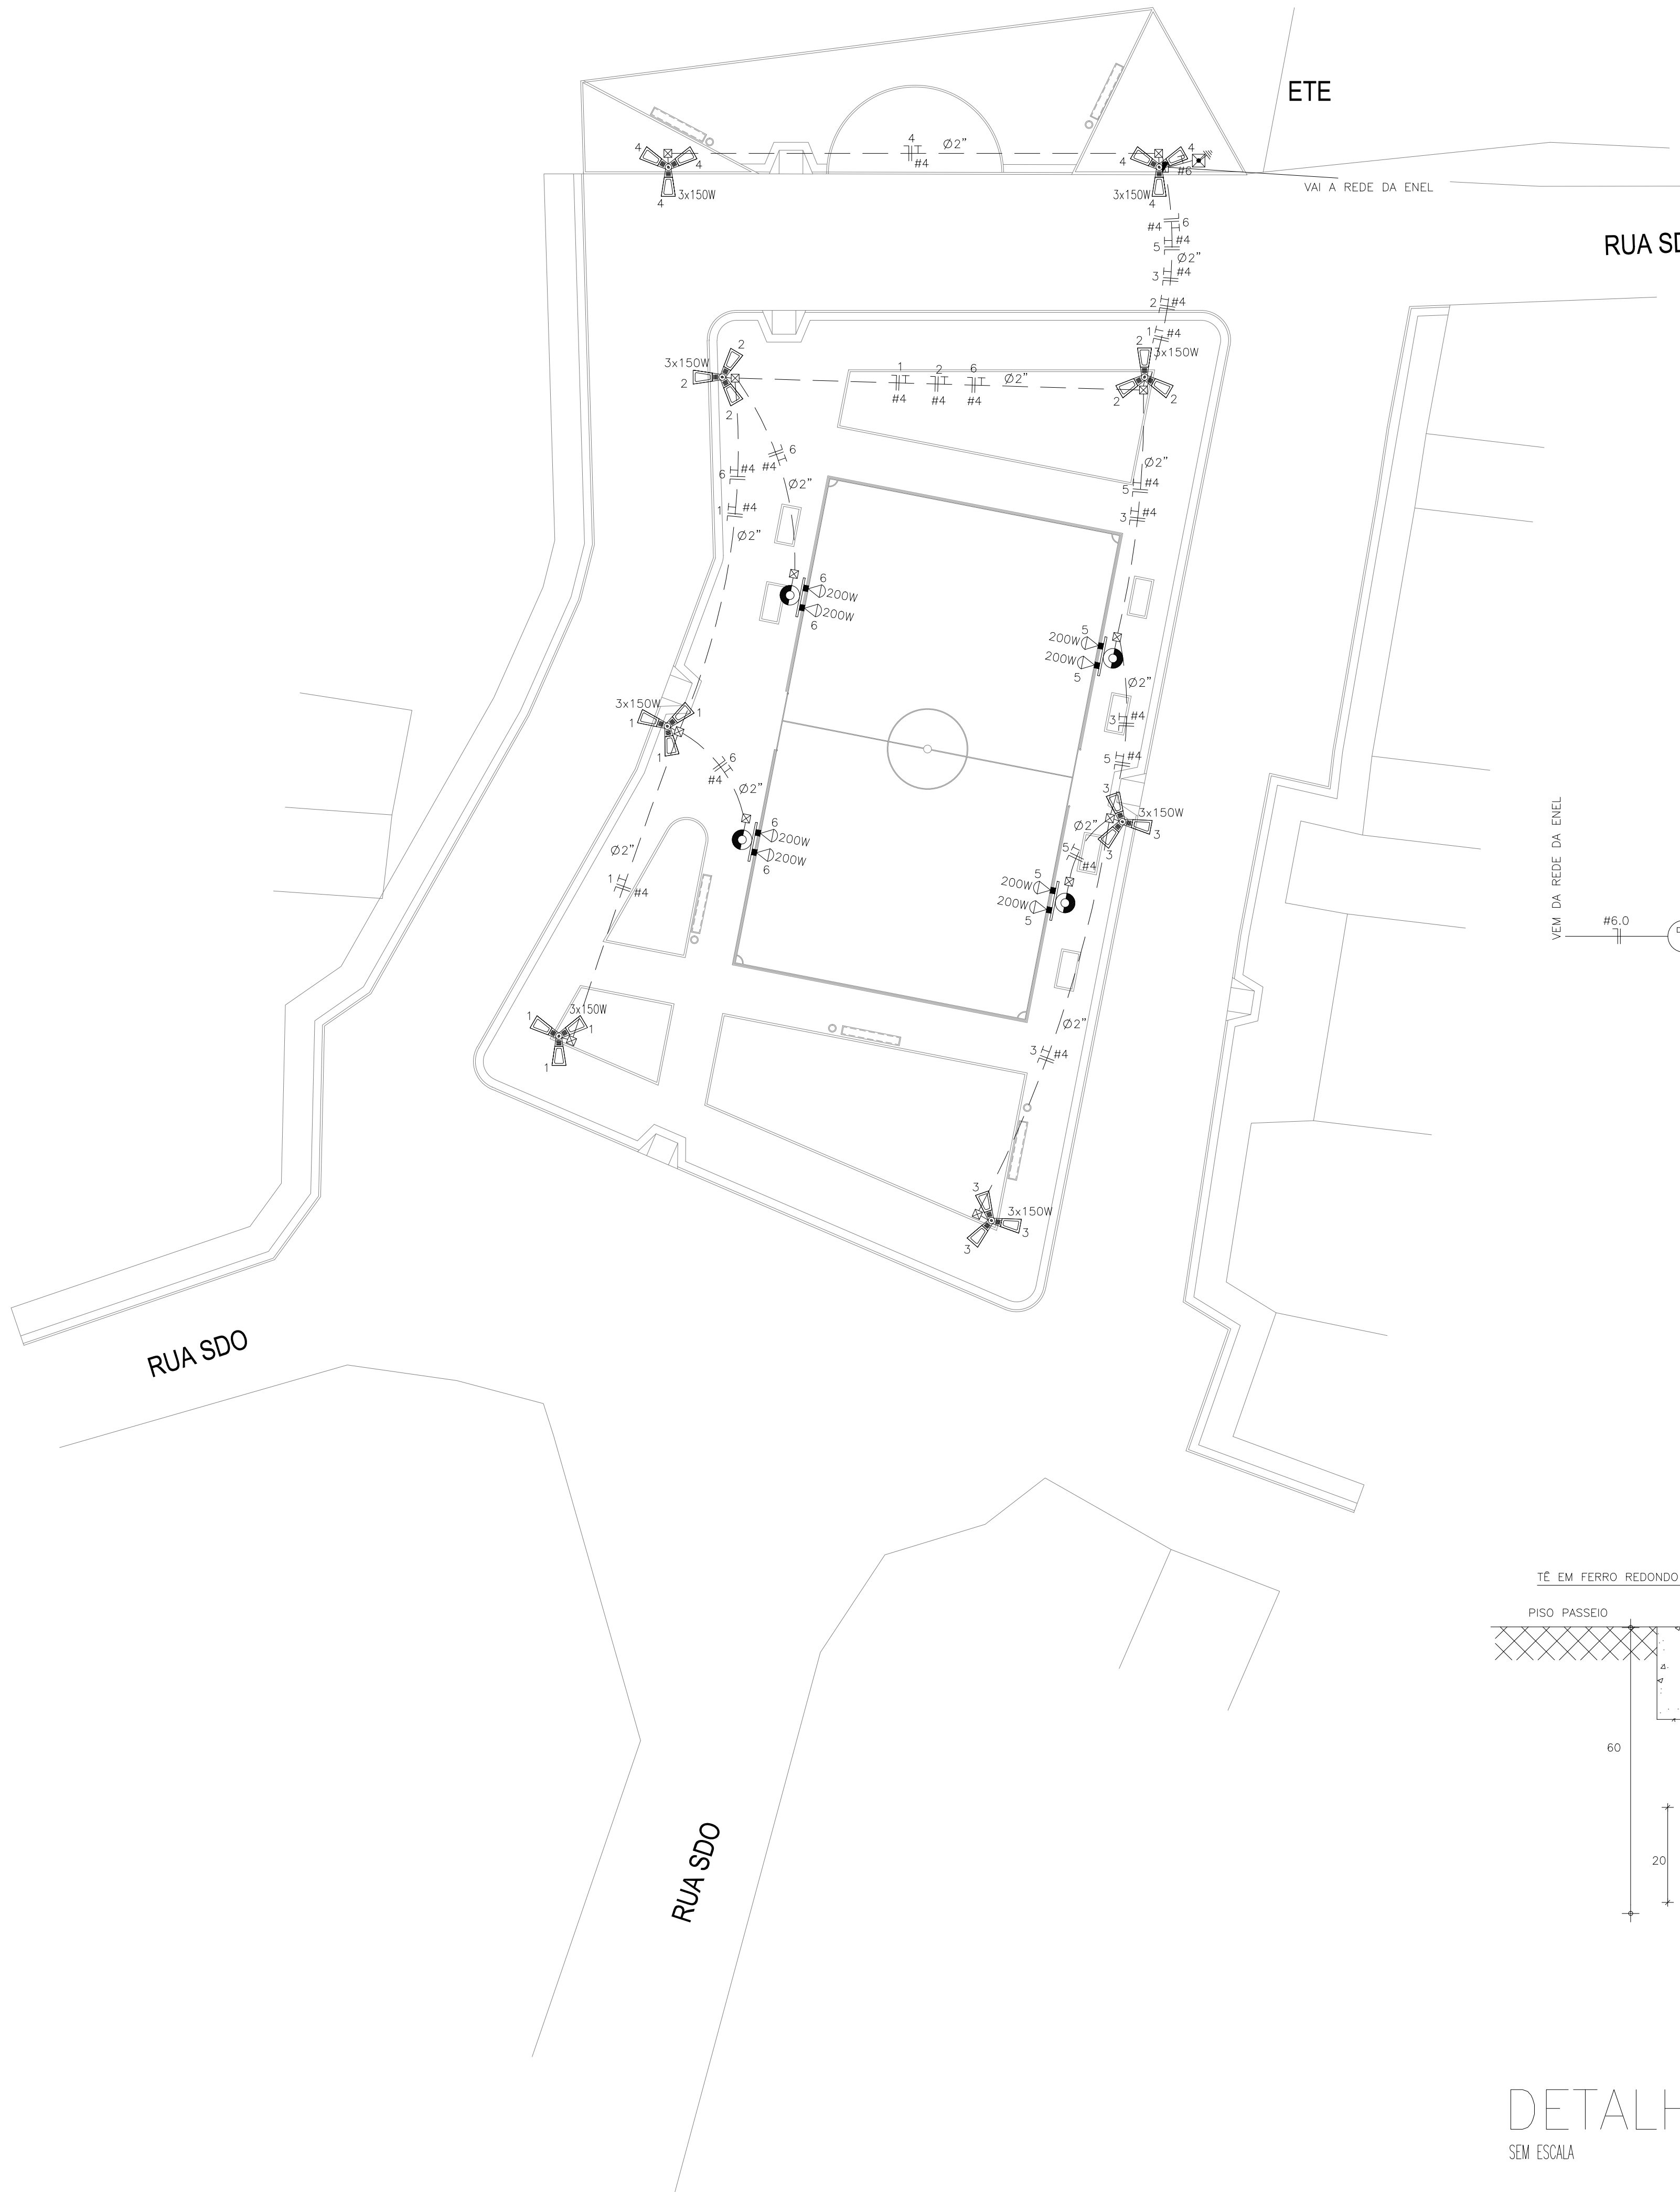

LEGENDA

– POSTE EM CONCRETO CIRCULAR h=12.00m COM SUPORTE PARA 02 REFLETOR DE LED 200W CADA

– POSTE EM CONCRETO CIRCULAR h=12.00m COM 03 PÉTALAS CADA PÉTALAS 150W COM LUMINÁRIA DE LED

– CX. DE PASSAGEM DE ALVENARIA (30X30X30) COM HASTE E CONECTOR 5/8"x2.40m

– CX. PASSAGEM DE ALVENARIA NO PISO – (40X40X60)cm COM HASTE E CONECTOR 5/8"x2.40m

– QUADRO DE DISTRIBUIÇÃO DE SOBREPOR COM 06 CIRCUITOS


– QUADRO DE MEDICAO MONOFÁSICO

– FIOS NEUTRO, FASE, RETORNO E TERRA

– ELETRODUTO (PISO)


NOTAS :
1 – CONDUTORES NAO ESPECIFICADOS SERAO # 2.5 MM2
1 – ELETRODUTOS NAO ESPECIFICADOS SERAO ø 3/4"

DIAGRAMA UNIFILAR

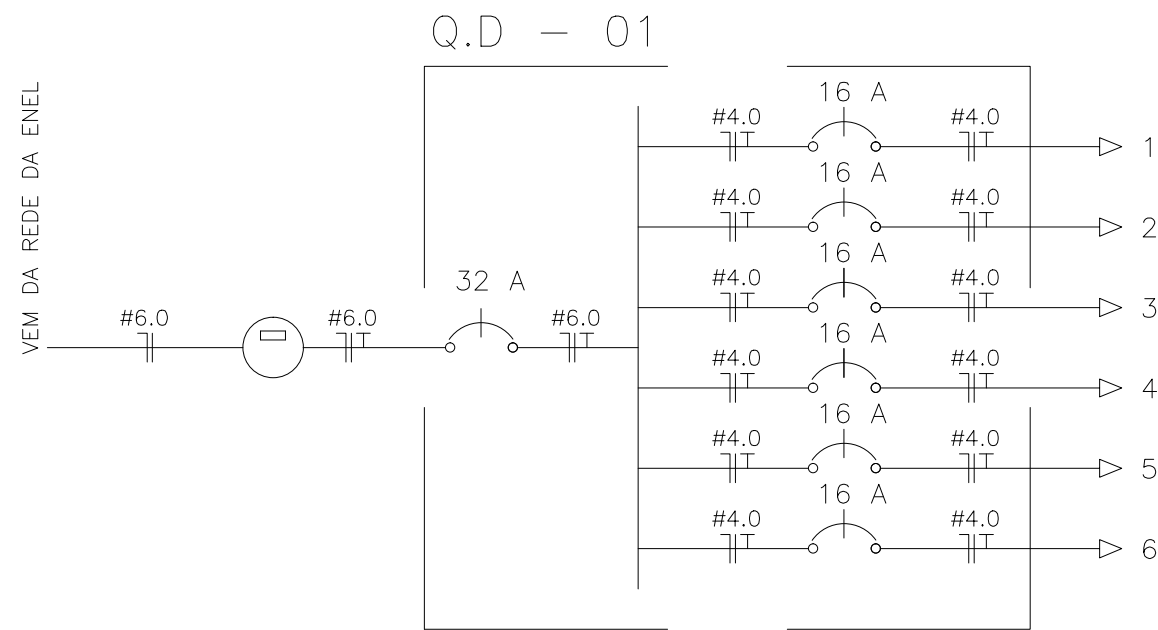


QUADRO DE CARGAS

Q D – 01											
CIRCUITO	ILUMINAÇÃO						POTENCIA ATIVA	FATOR DE POTENCIA	POTENCIA APARENTE	CORRENTE DE PROJETO	DISJUNTOR
	2x24W	200W	3x150W	4x100W	2x250W						
1			2				900	1.00	900	4.1 A	1x16 1F+N+T #4.0
2			2				900	1.00	900	4.1 A	1x16 1F+N+T #4.0
3			2				900	1.00	900	4.1 A	1x16 1F+N+T #4.0
4			2				900	1.00	900	4.1 A	1x16 1F+N+T #4.0
5		4					800	1.00	800	3.6 A	1x16 1F+N+T #4.0
6		4					800	1.00	800	3.6 A	1x16 1F+N+T #4.0
TOTAL		8	8				5200		5200	–	0x32 1F+N+T #6.0
CARGA INSTALADA							Ativa = 5200 W Aparente = 5200 V.A.				

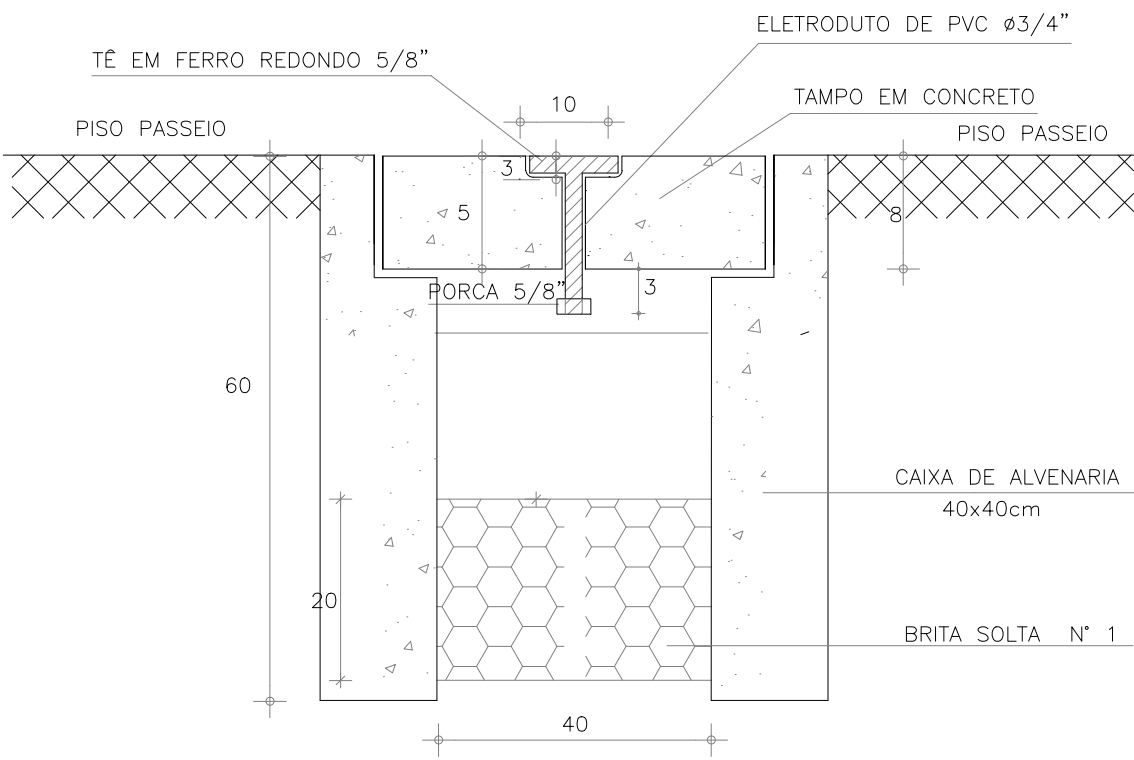

DETALHE CX. DE PASS.
SEM ESCALA

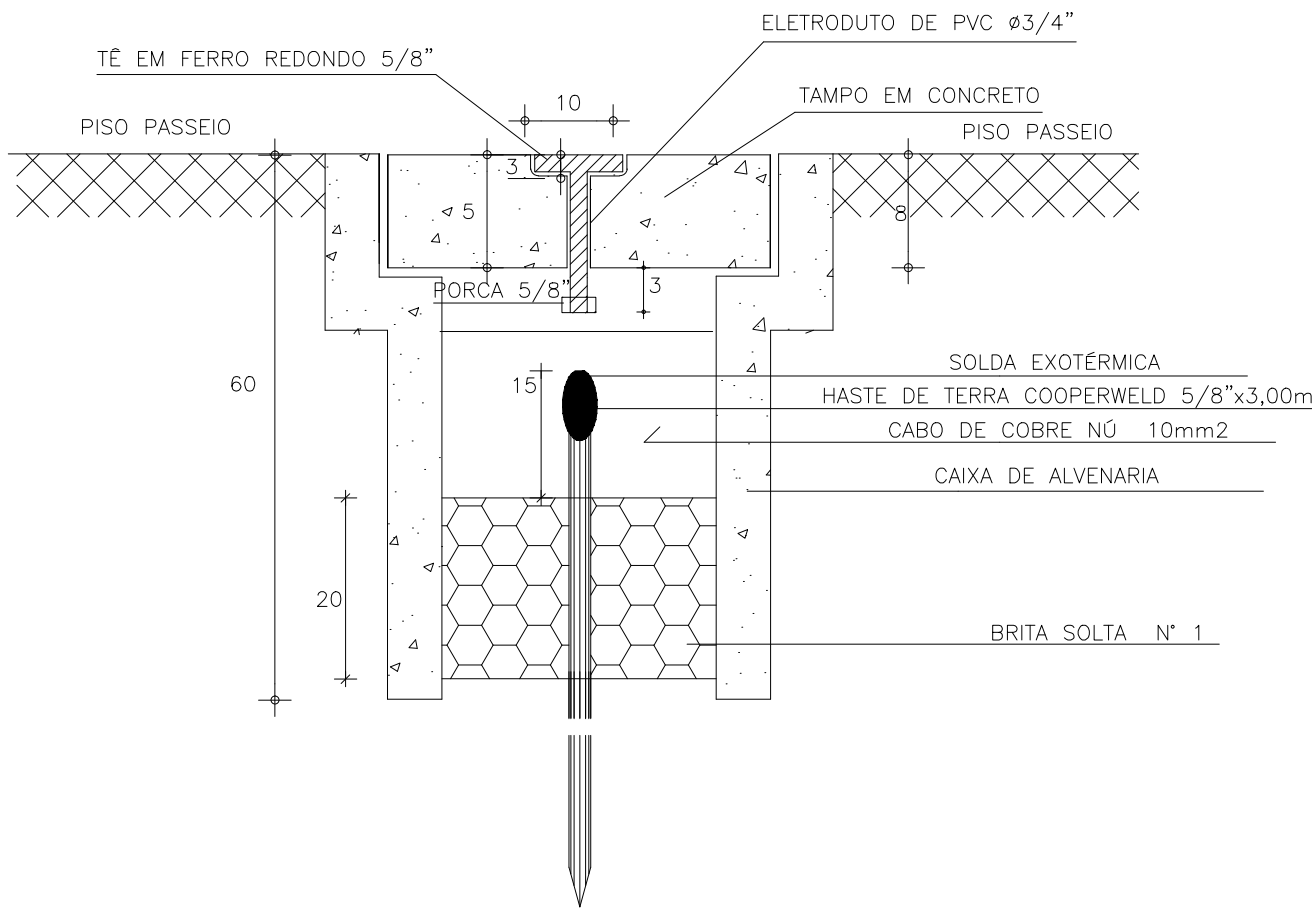

DETALHE ATERRAMENTO
SEM ESCALA

SEINF - SECRETARIA DE INFRAESTRUTURA

PROJETO: ELÉTRICO
PRAÇA COM UMA ARENINHA NO DISTRITO DE ARACATIAÇU

INTERESSADO: PREFEITURA DE SOBRAL
AUTOR: PAULO SIQUEIRA
ENDEREÇO: DISTRITO DE ARACATIAÇU
MUNICÍPIO: SOBRAL

	DESENHOS DA PRANCHA	ESCALA
	PLANTA BAIXA	1:200
	QUADRO DE CARGAS	SEM
	DIAGRAMA UNIFILAR	SEM
	LEGENDA	SEM
DET. CX. DE PASSAGEM		SEM

DATA JUNHO/2019 | REVISÃO | ARQUIVO ELET_01_01