
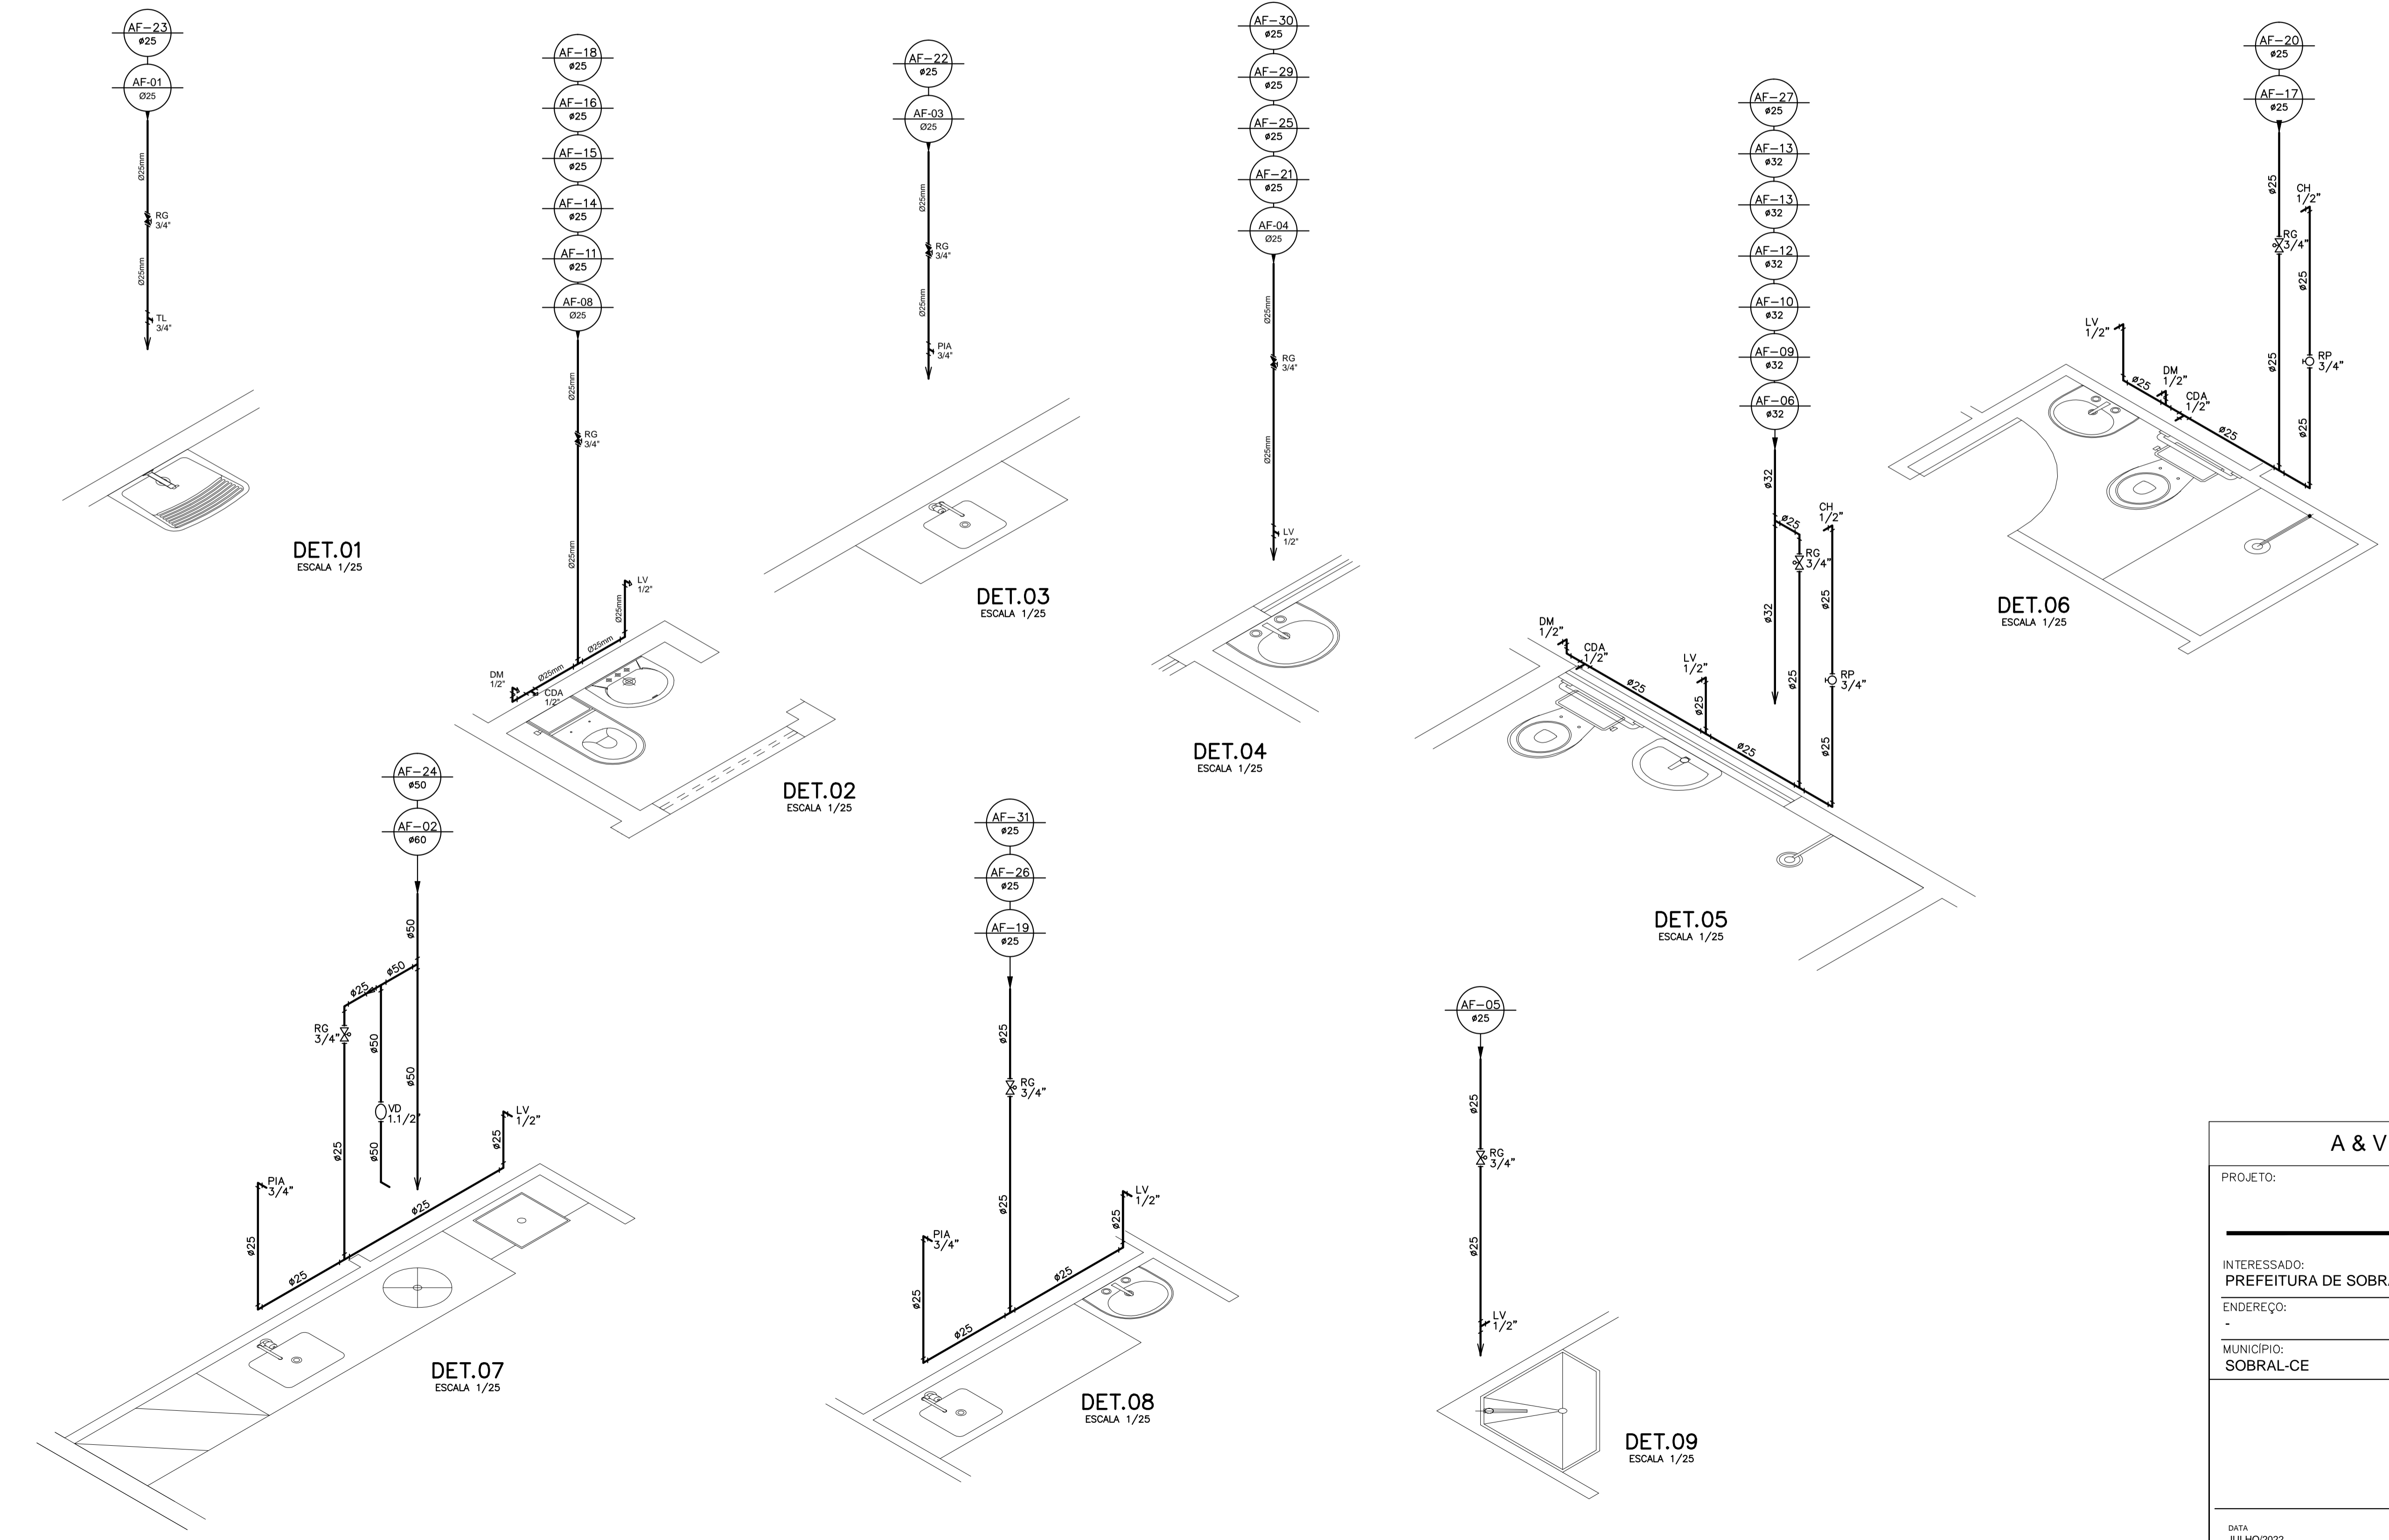


LEGENDA

LEGENDA	DISCRIMINACAO	ALTURA
RP	REGISTRO PRESSAO	1.10
RG	REGISTRO GAVETA	1.80
LV	LAVATORIO	0.60
CH	CHUVEIRO	2.20
DM	DUCHA MANUAL	0.30
TL	TANQUE DE LAVAR	1.10
ML	MÁQUINA DE LAVAR	1.10
PIA	PIA DE COZINHA	1.10
FI	FILTRO DE PAREDE	1.50
BE	BEBEDOURO	1.00
CDA	CAIXA DE DESCARGA ACOPLADA	0.20
MIC	MICTÓRIO	0.80
VDMIC	VÁLVULA PARA MICTÓRIO	1.10
VD	VÁLVULA DE DESCARGA	1.10
CA	CADEIRA DENTISTA	NO PISO
AU	AUTOCLAVE	1.10
EX	EXPURGO	0.80
AF	ÁGUA FRIA	

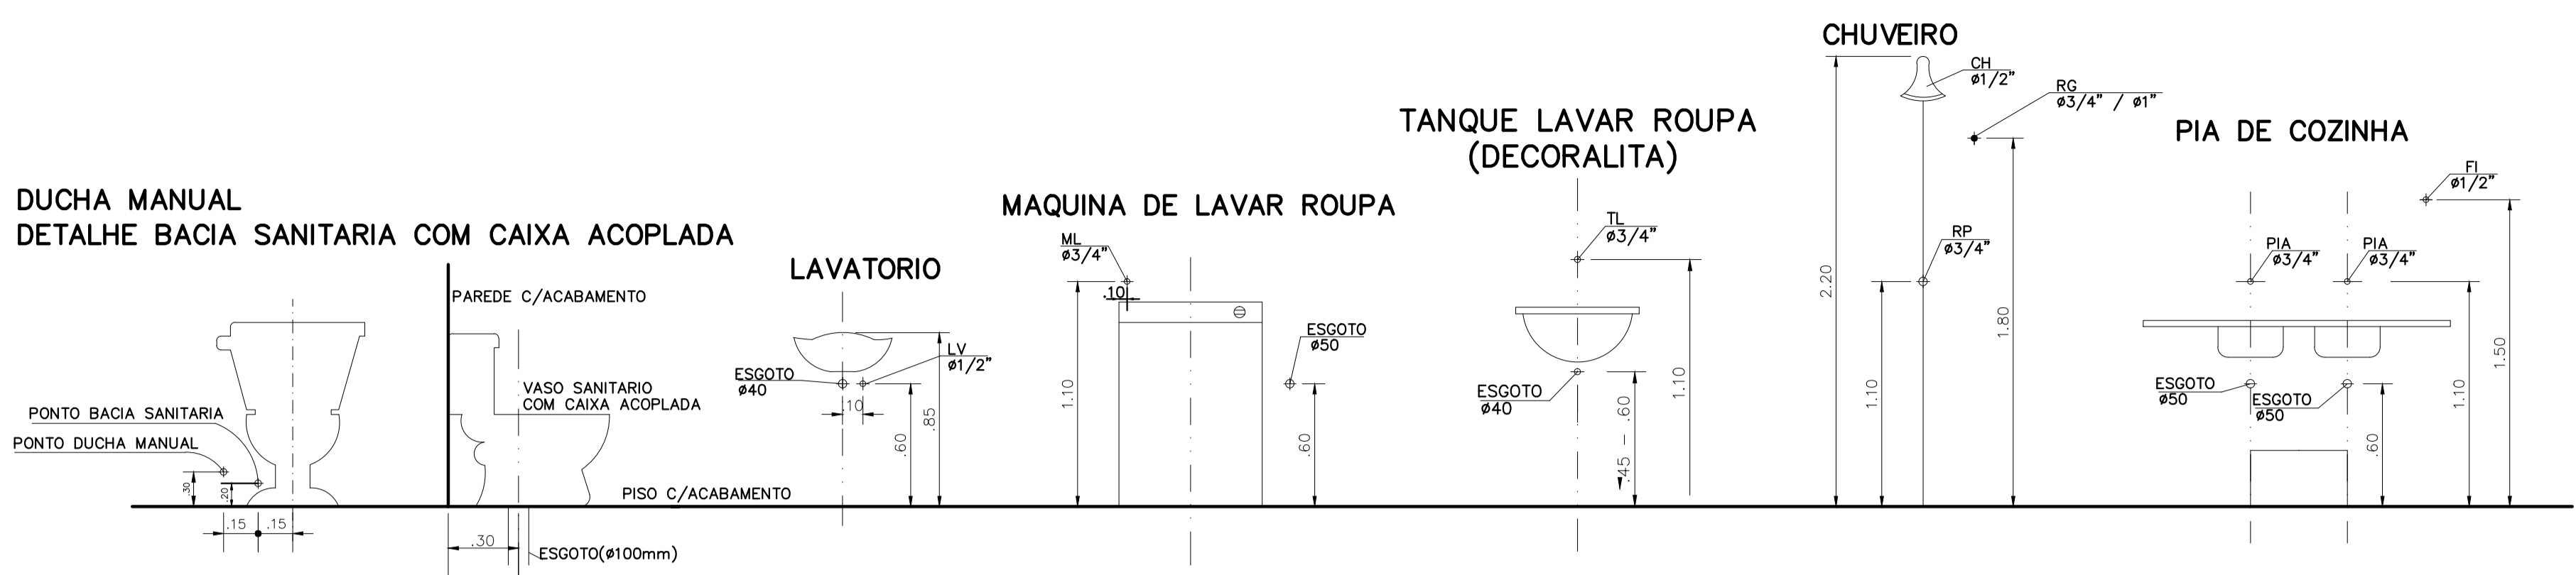

A & V PROJETOS DE ENGENHARIA

PROJETO: **PROJETO HIDRÁULICO HOSPITAL DR ESTEVAM**

INTERESSADO: **PREFEITURA DE SOBRAL**

ENDEREÇO: _____

MUNICÍPIO: **SOBRAL-CE**

DESENHOS DA PRANCHA: DET. ISOMÉTRICOS FL 01

ESCALA: INDICADA SEM

LEGENDA: _____

DATA: JULHO/2022 | REVISÃO: 00 | ARQUIVO: _____

HIDRA 05/06

ESCALA DE PLOTAGEM: 10 : 1

COR PENA

- 1 1.00
- 2 0.50
- 3 0.30
- 4 0.20
- 5 0.10
- 6 0.05
- 7 0.02
- 8 0.01
- 9 0.005
- 10 0.002

COLORIDA