


Relação do aço						
ELEMENTO	AÇO	N	DIAM (mm)	QUANT	C.UNIT (cm)	C.TOTAL (cm)
Resumo do aço						
AÇO	DIAM (mm)	C.TOTAL (m)	PESO (kg)			
PESO TOTAL						

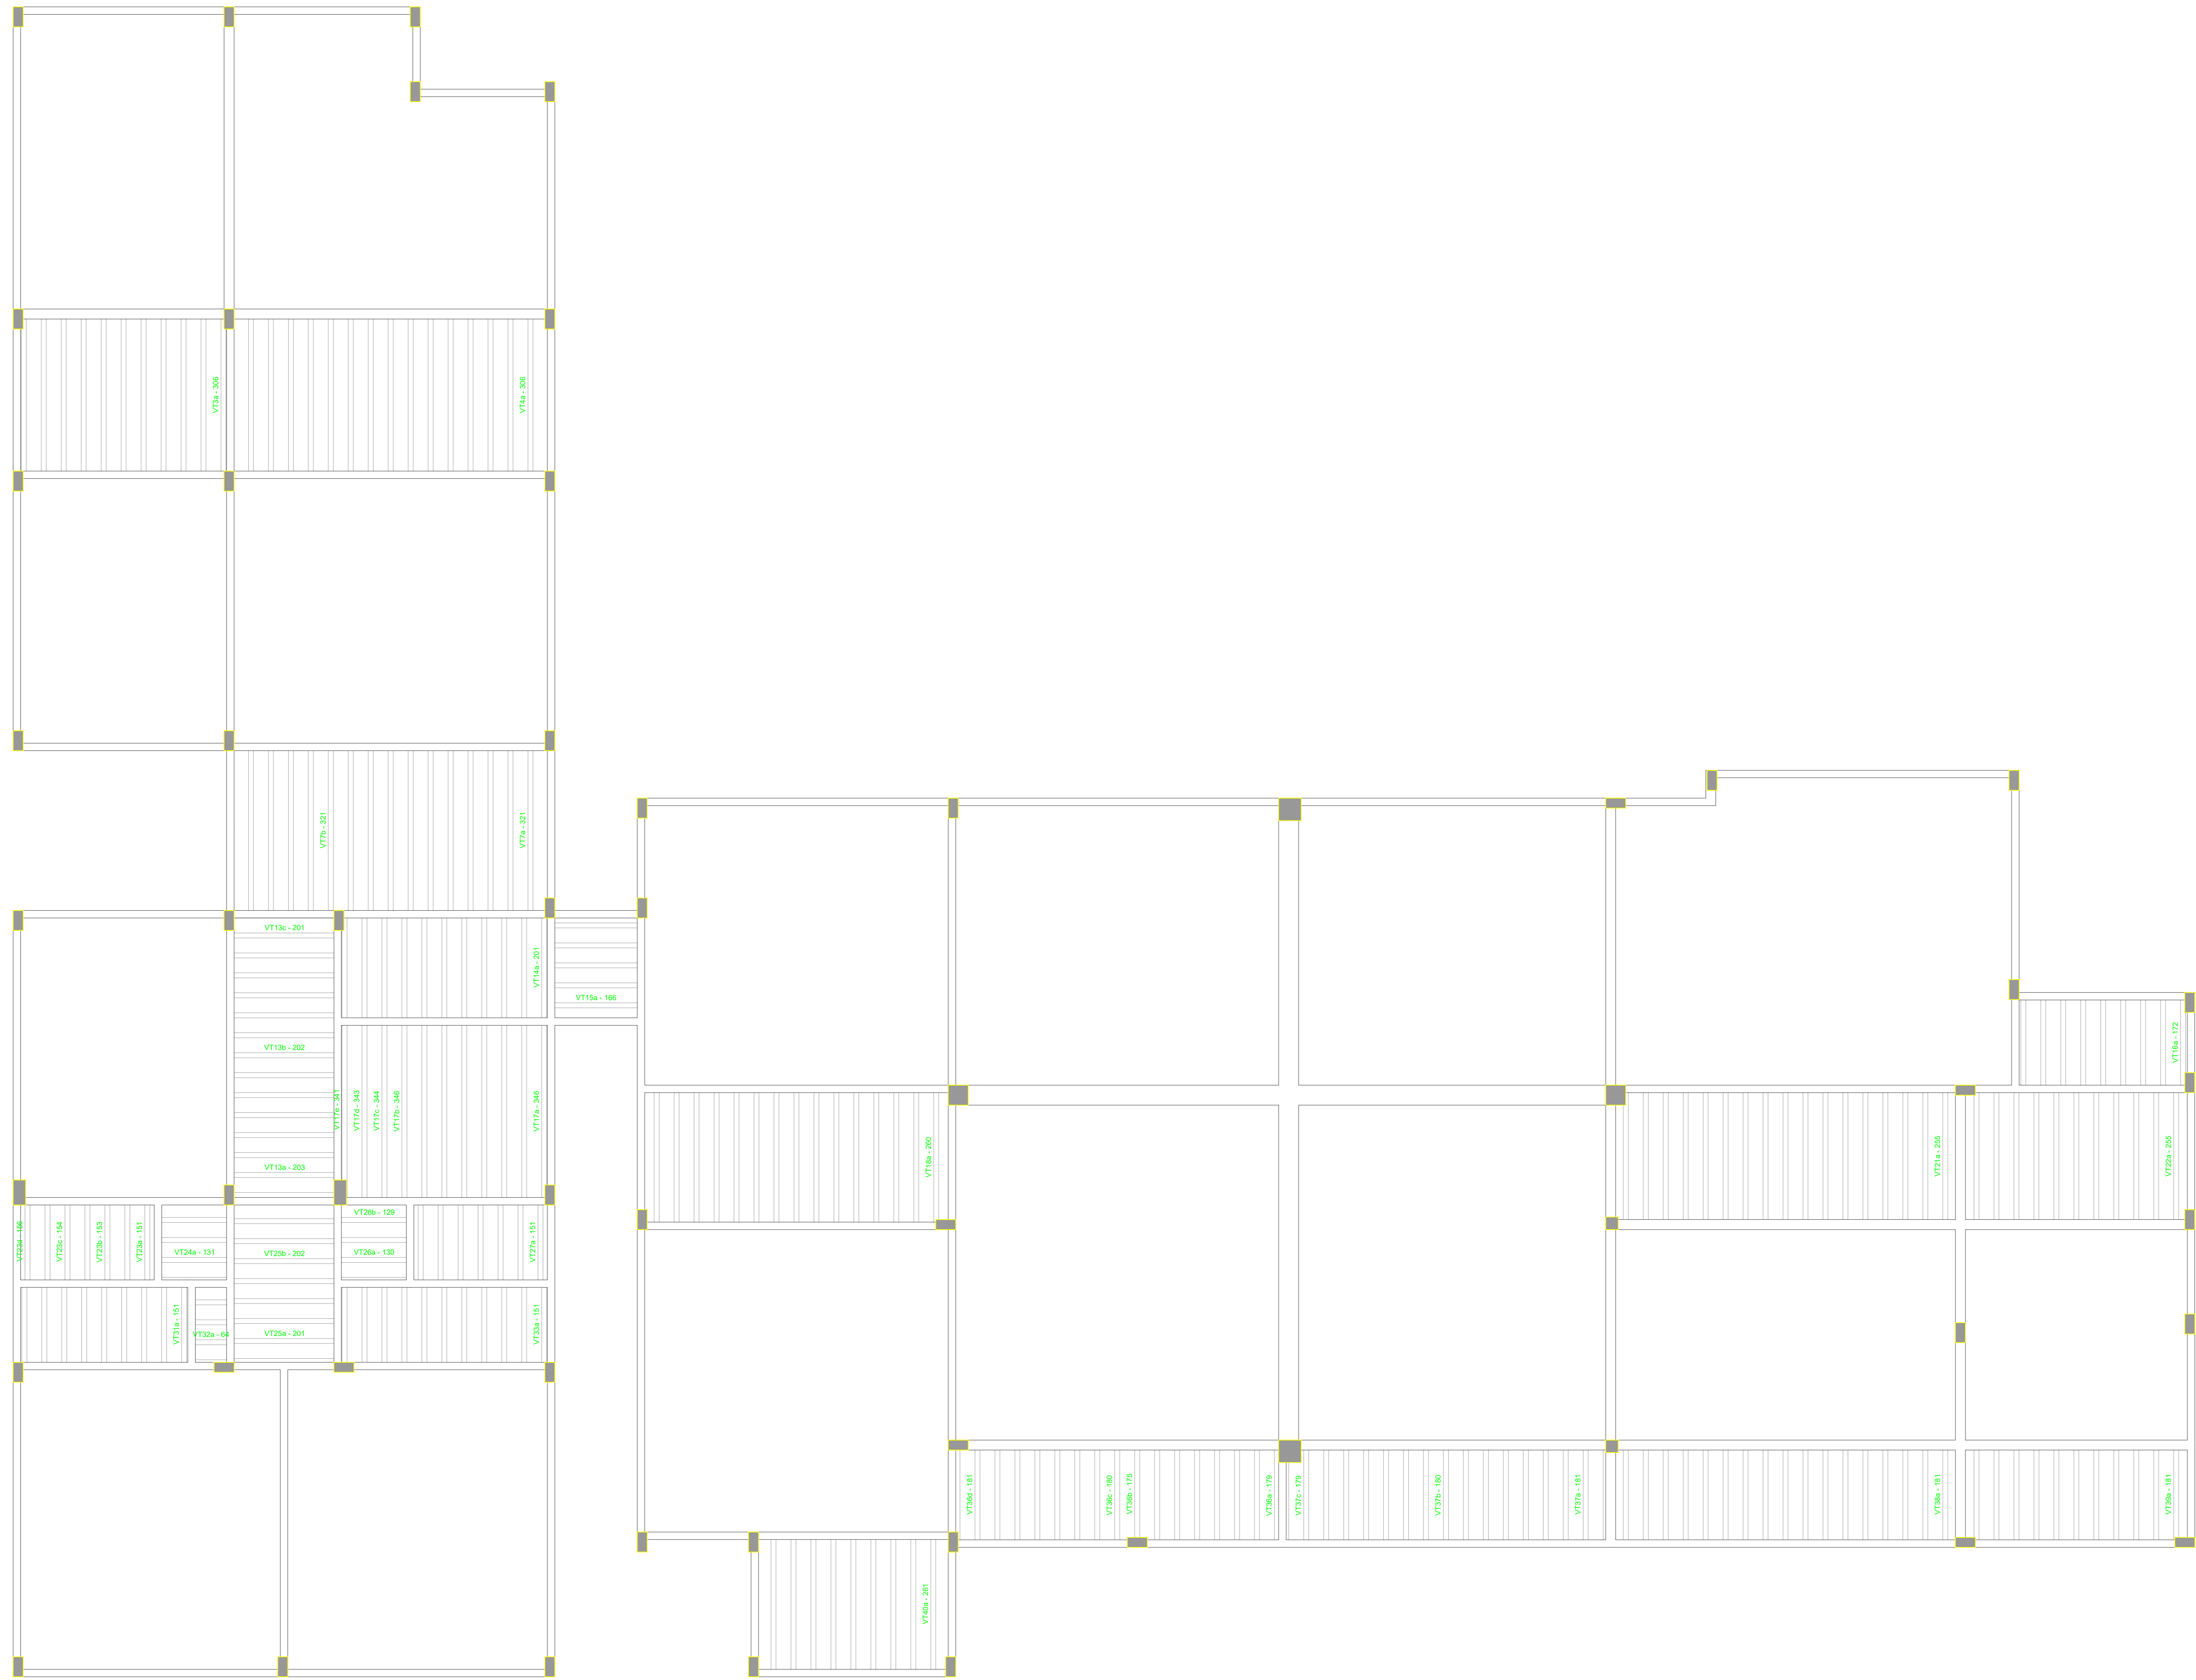

Planta de vigotas pré-moldadas  
escala 1:50

**A & V PROJETOS DE ENGENHARIA**

PROJETO: **PROJETO ESTRUTURAL HOSPITAL DR ESTEVAM**

INTERESSADO: **PREFEITURA DE SOBRAL**

ENDEREÇO: \_\_\_\_\_

MUNICIPIO: **SOBRAL-CE**

DESIGNAÇÃO DA FUNDADAÇÃO	ESCALA
DET. LAJES COBERTA FL. 04	INDICADA
_____	_____
_____	_____
_____	_____
_____	_____

SALA: \_\_\_\_\_ DATA: **24/10/2022** REVISÃO: **00** ARQUIVO: \_\_\_\_\_ EST: **40**

ESCALA DE DIMENSÕES: 1:50  
 0 1 2 