



**02** PERFIL LONGITUDINAL  
ESCALA — 1 : H: 1/1000 — V: 1/100

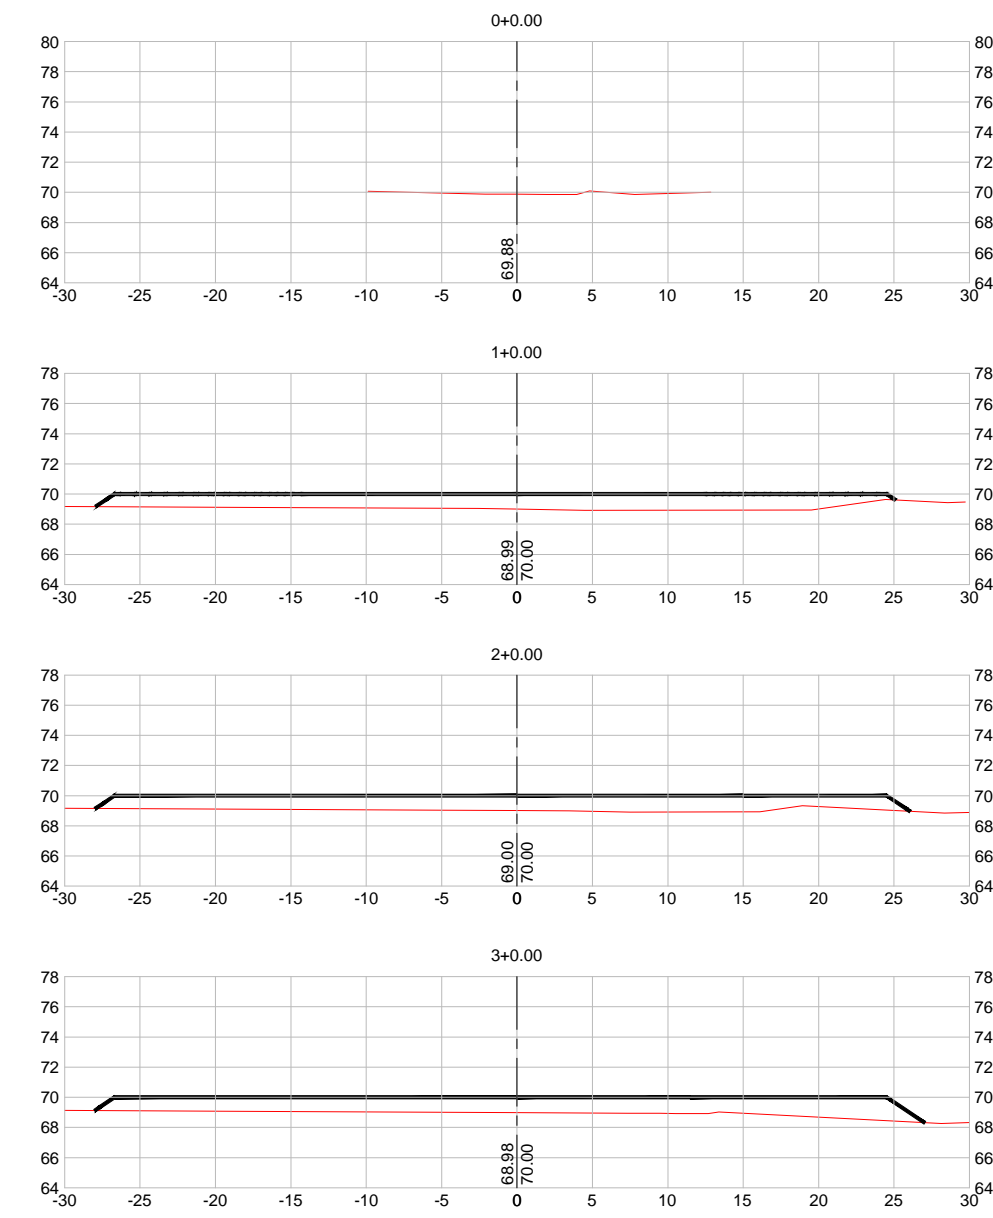

**03** SEÇÕES  
ESCALA — 1 : S/E

VOLUME TOTAL							
Estaca	Área de Corte (m²)	Área de Aterro (m²)	Volume de Corte (m³)	Volume de Aterro (m³)	Volum. Corte Acum. (m³)	Volum. Aterro Acum. (m³)	Volume Líquido (m³)
0+0,00	0,00	0,00	0,00	0,00	0,00	0,00	0,00
1+0,00	0,00	49,32	0,00	493,20	0,00	493,20	-493,20
2+0,00	0,00	50,18	0,00	994,98	0,00	1488,18	-1488,18
3+0,00	0,00	56,21	0,00	1063,91	0,00	2552,08	-2552,08
4+0,00	0,00	66,35	0,00	1225,66	0,00	3777,74	-3777,74
5+0,00	0,00	75,29	0,00	1416,48	0,00	5194,22	-5194,22
5+6,39	0,00	0,00	0,00	240,45	0,00	5434,67	-5434,67

**04** VOLUMES  
ESCALA — 1 : S/E

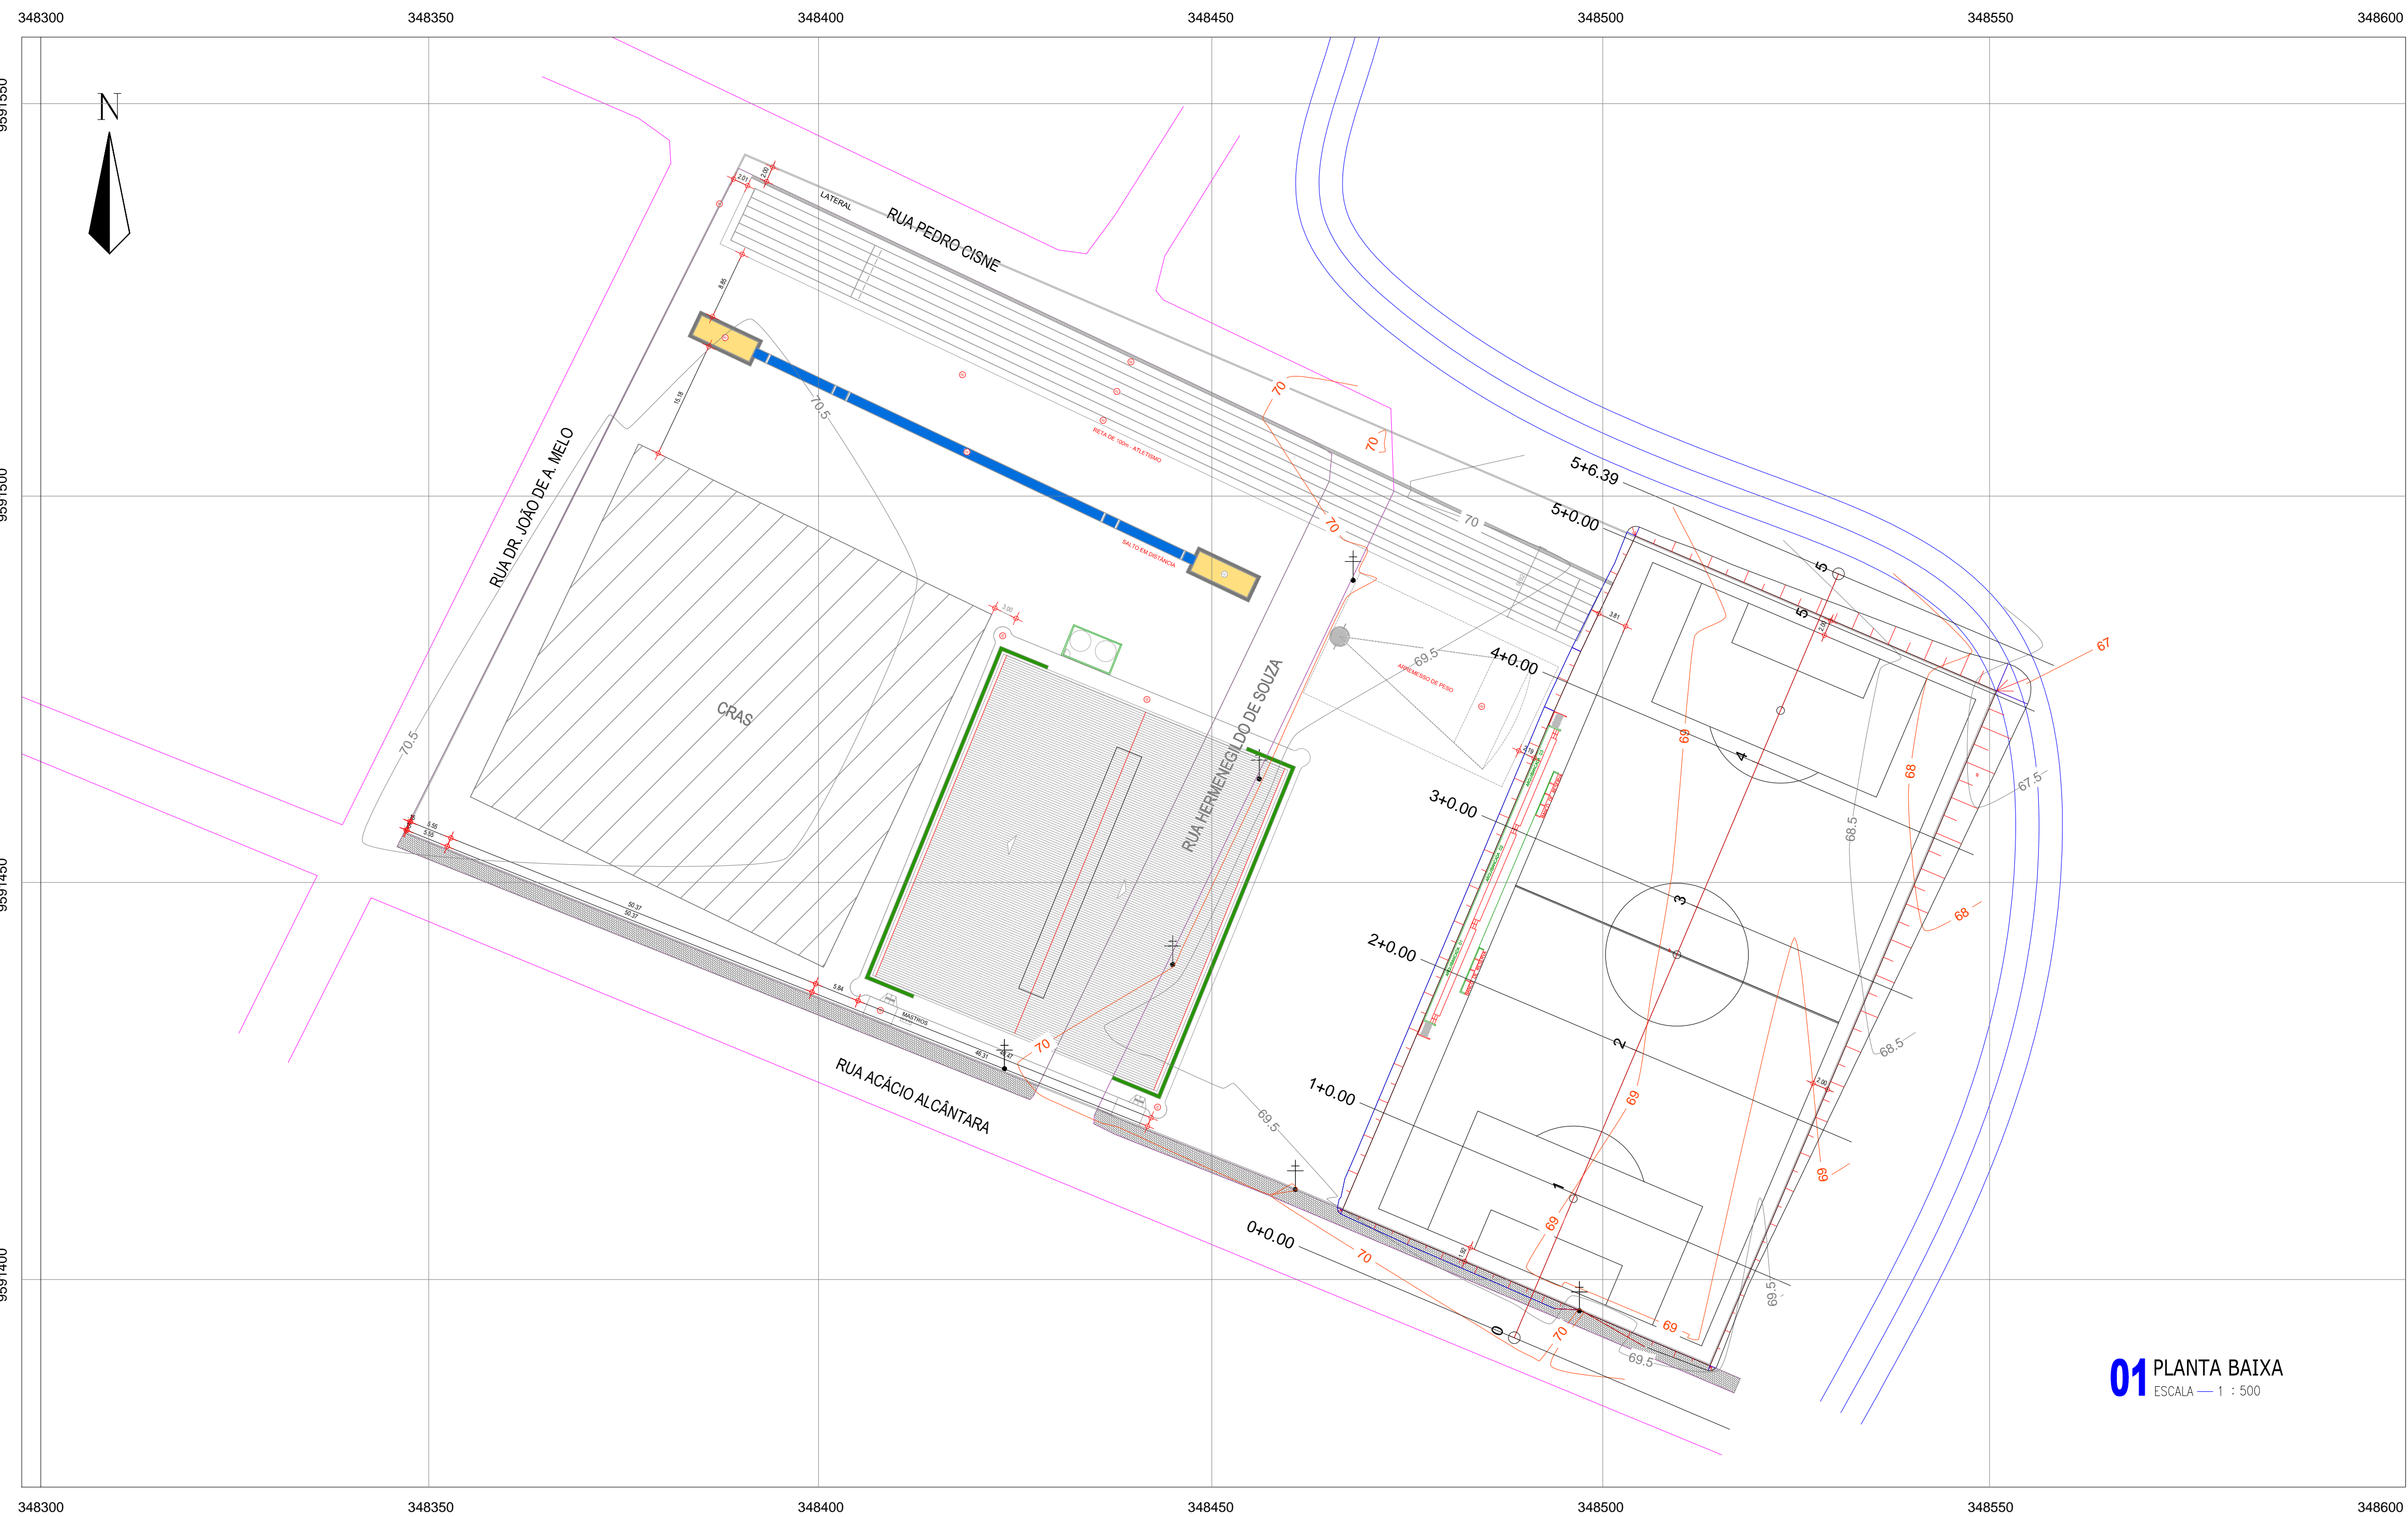

**01** PLANTA BAIXA  
ESCALA — 1 : 500

LEGENDA			
	ALTA TENSÃO		EDIFICAÇÃO
	ÁRVORE		CURVAS DE NÍVEL
	POSTE		POLIGONAL
	RN		CERCA
	PONTO COTADO		VÉRTICE
	PORTÃO		ESTAQUEAMENTO

SECOMP - SECRETARIA DE OBRAS, MOBILIDADE E SERVIÇOS PÚBLICOS

PROJETO: PROJETO DE TERRAPLENAGEM  
CONSTRUÇÃO DE ARENINHA DO CIE DE SOBRAL

INTERESSADO: PREFEITURA DE SOBRAL  
ENDEREÇO: DOM JOSÉ  
MUNICÍPIO: SOBRAL

AUTOR: CLÉVIO GOMES (88) 99814-2472  
ENGENHEIRO AGRIMENSOR  
CREA-CE / RNP: 061453940-4

DESENHOS DA PRANCHA: PLANTA BAIXA  
ESCALA: INDICADA

**PREFEITURA DE SOBRAL**

DATA: MAI/2018  
REVISÃO: -  
ARQUIVO: -  
TER. 01/01