




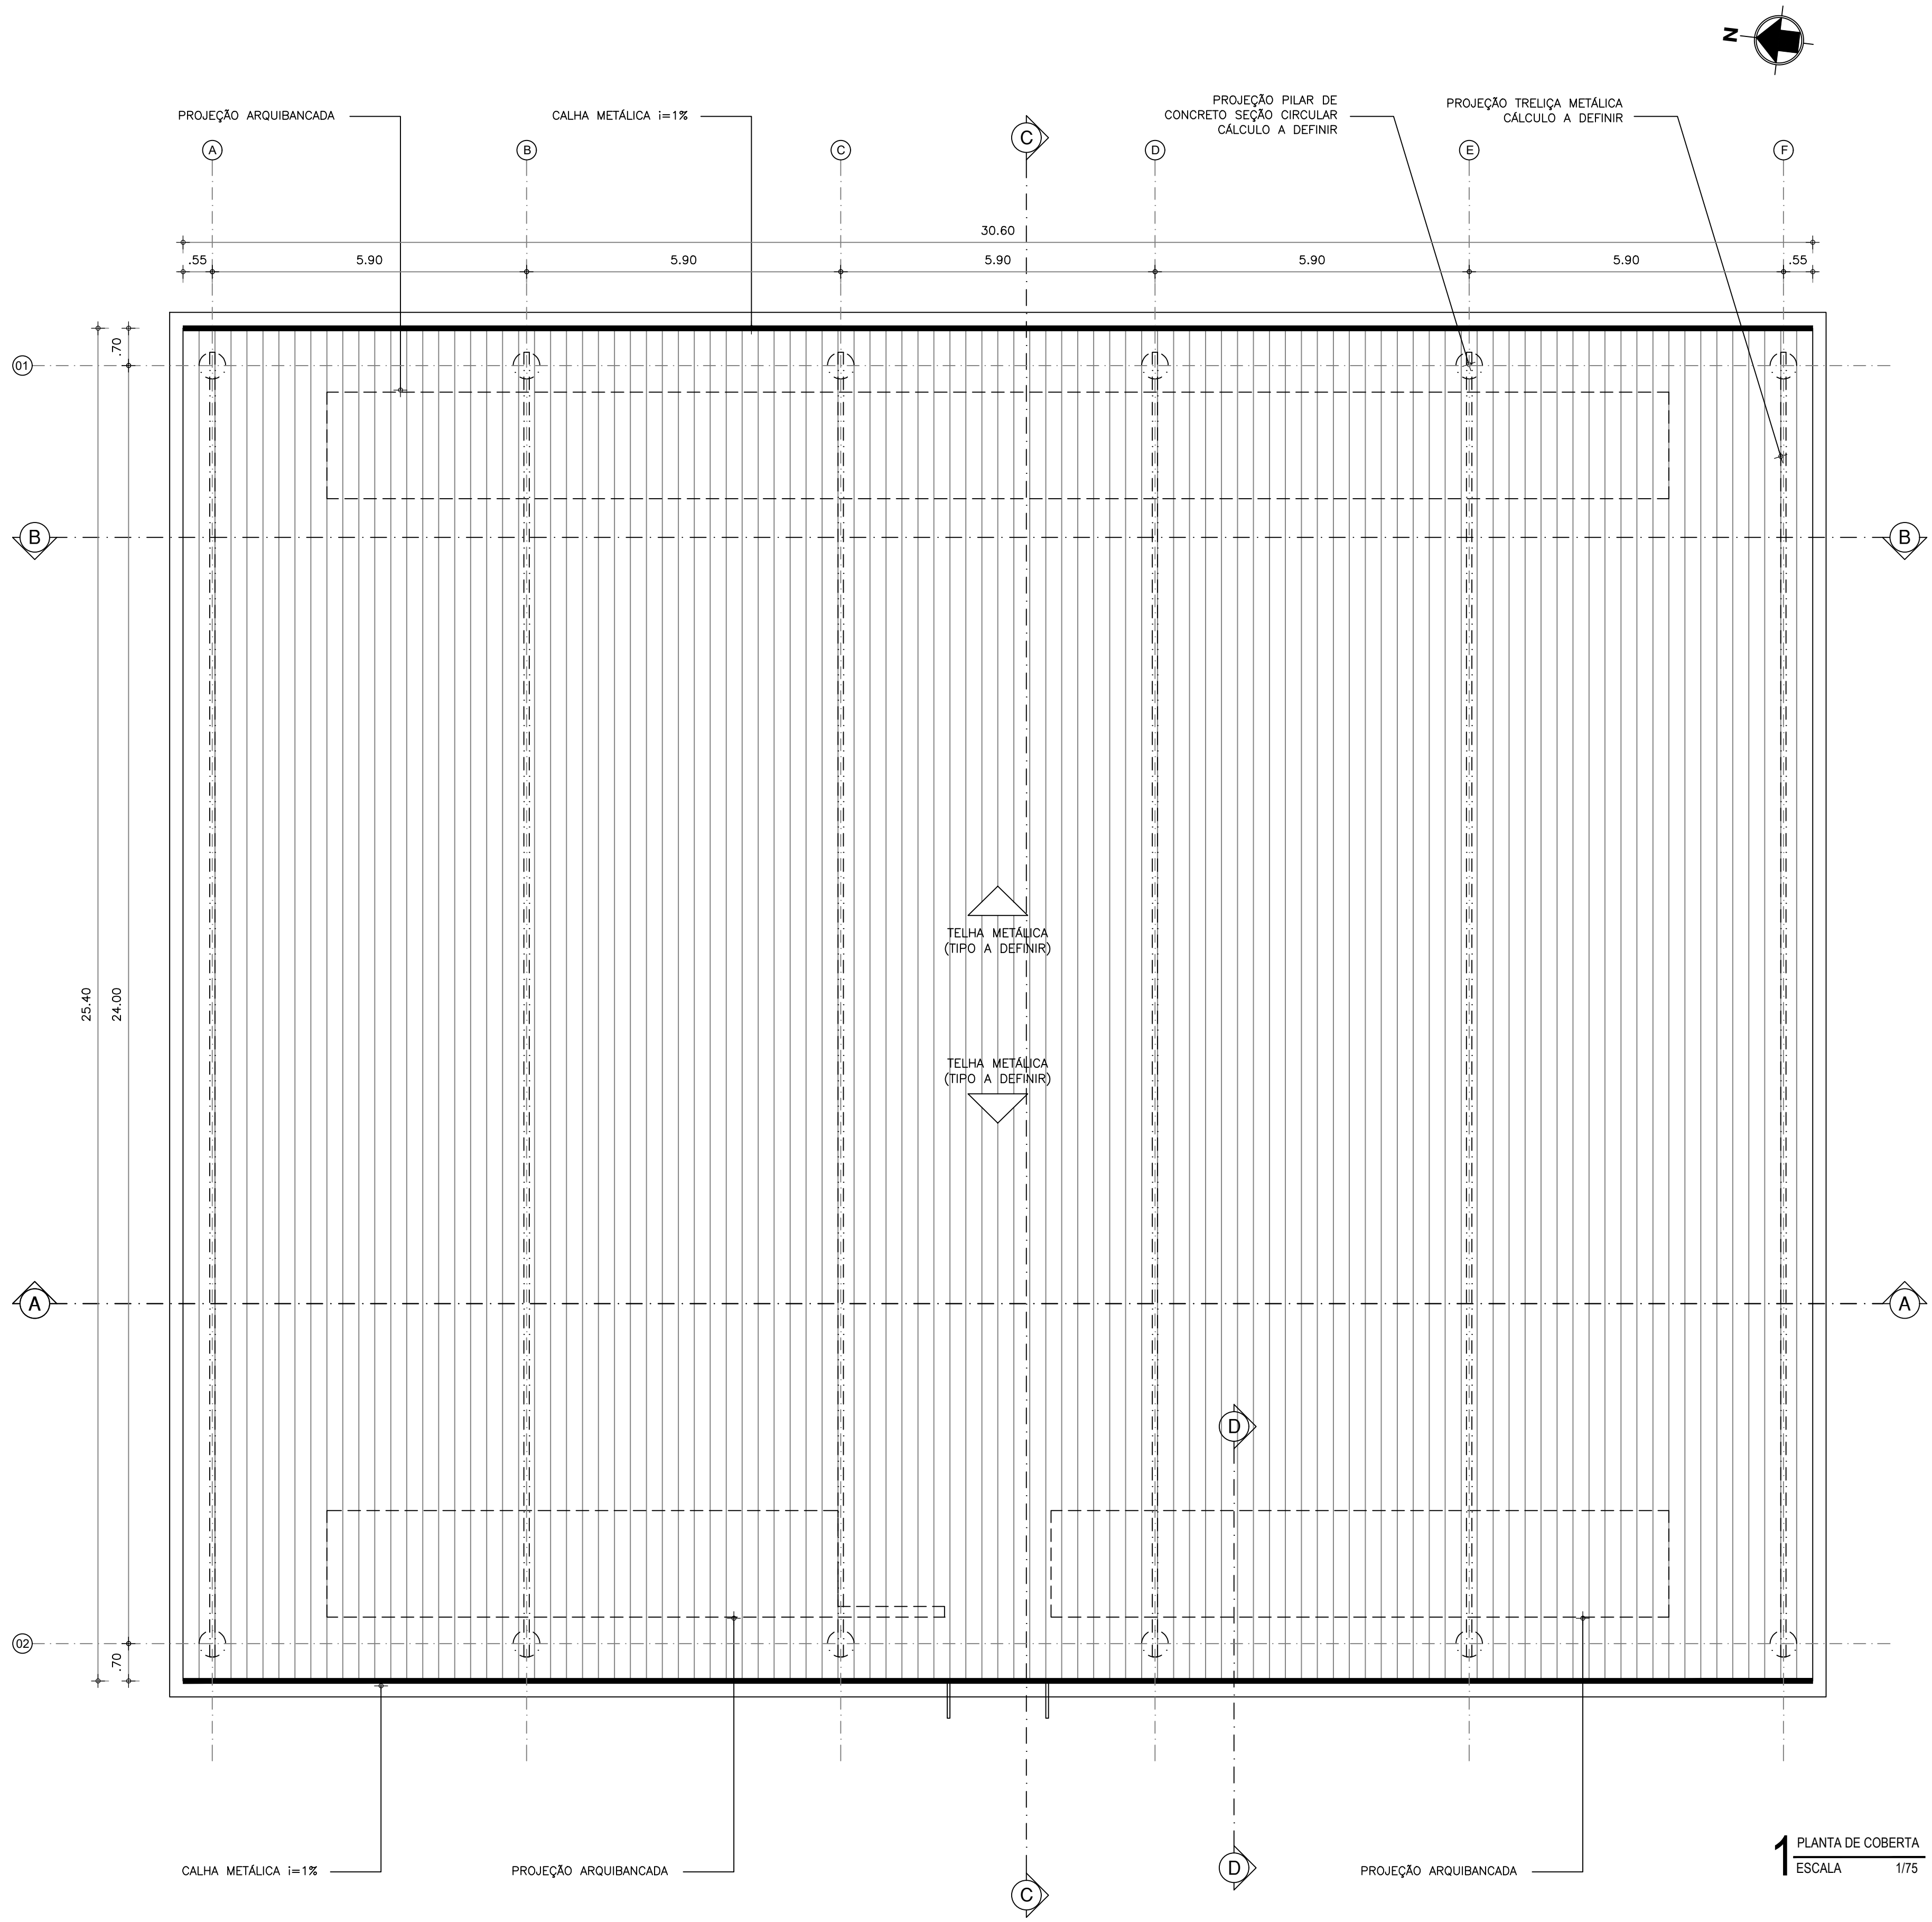

1 PLANTA DE COBERTA
ESCALA 1/75

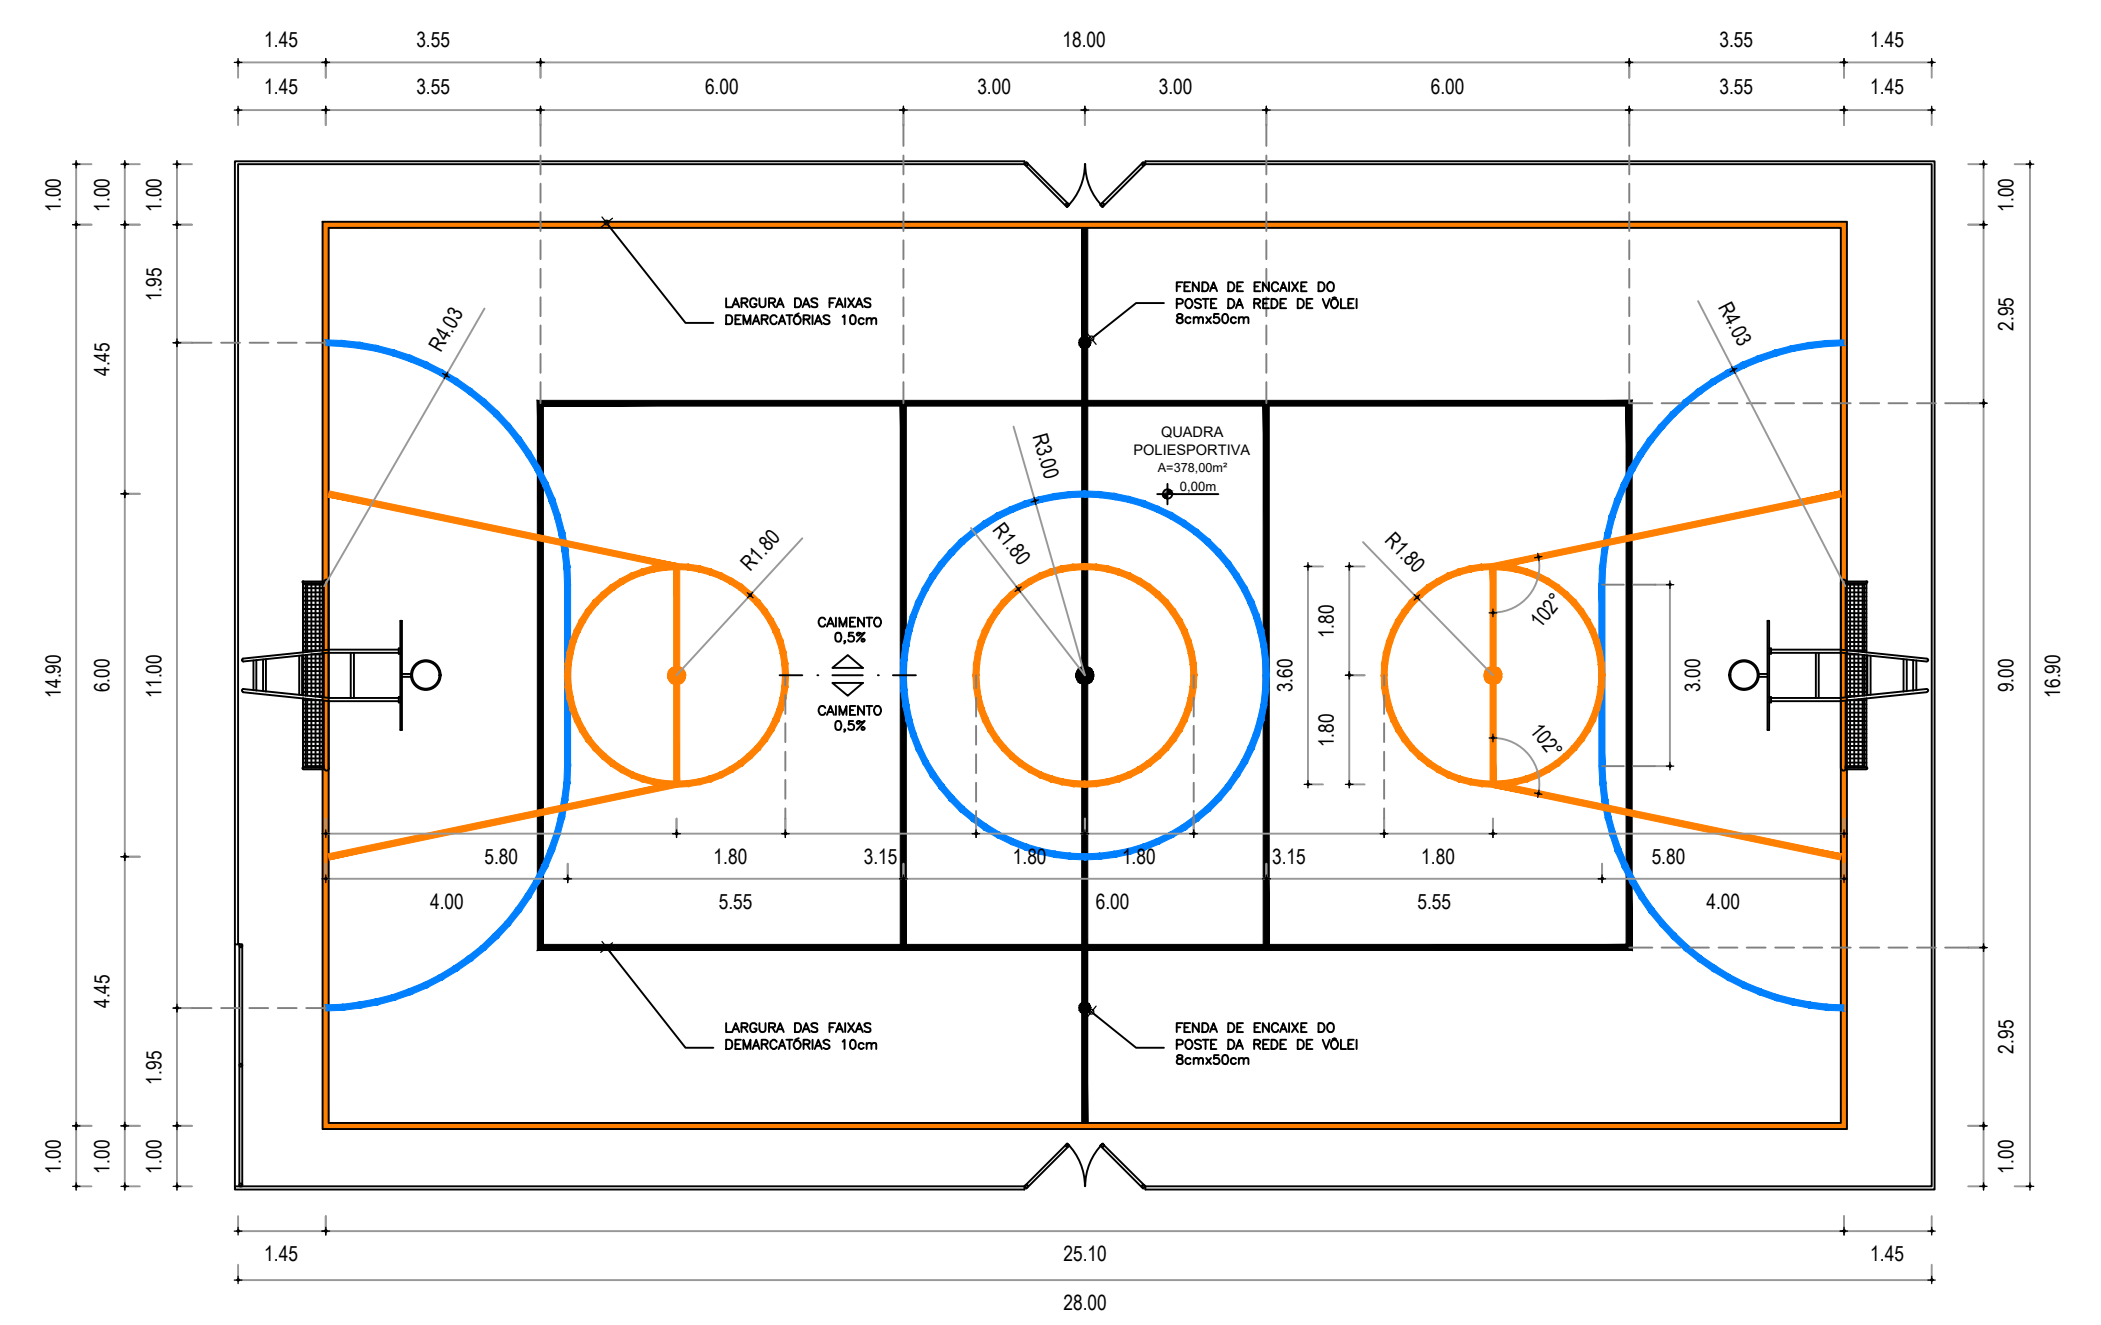

2 MEDIDAS DEMARCAÇÃO QUADRA
ESCALA 1/75

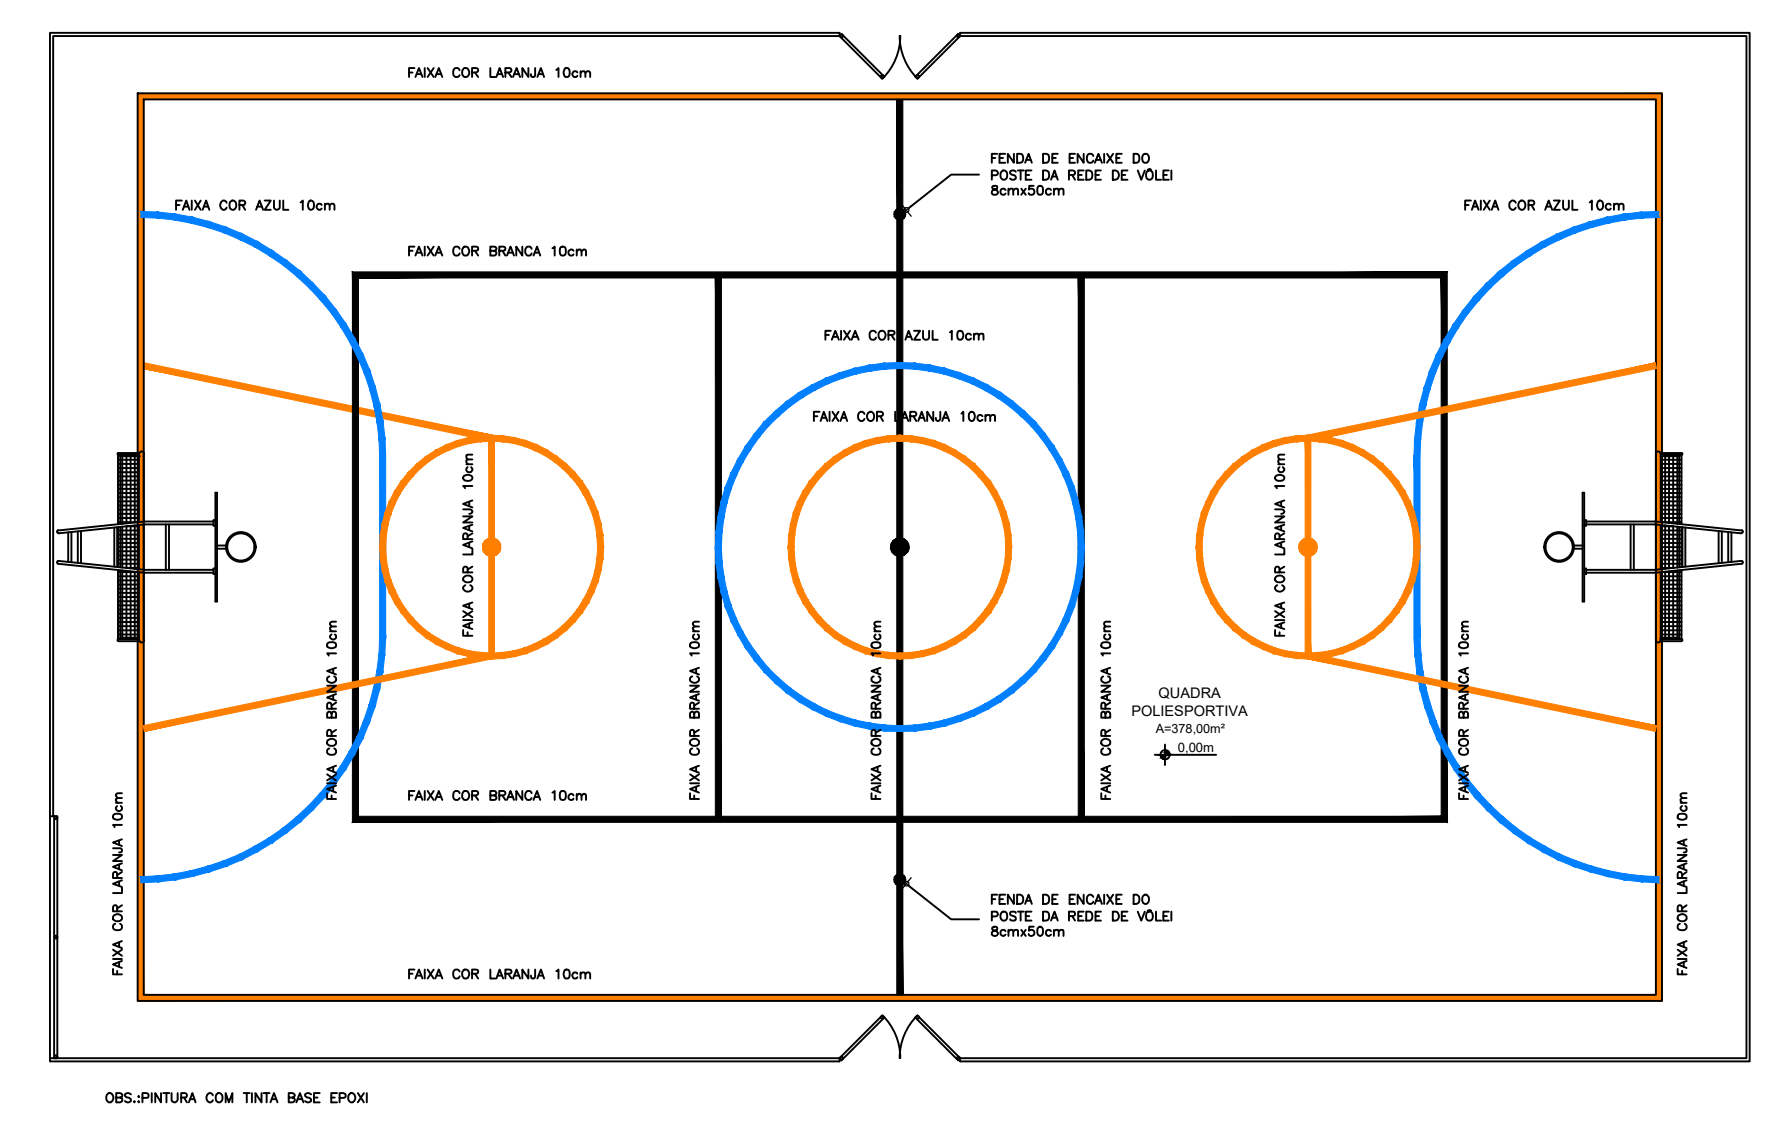

3 CORES DE DEMARCAÇÃO QUADRA
ESCALA 1/75

SECRETARIA DA INFRAESTRUTURA

PROJETO: PROJETO ARQUITETÔNICO
QUADRA DE BOQUEIRÃO

INTERESSADO: PREFEITURA DE SOBRAL

AUTOR: PAULO VALE

ENDEREÇO: DISTRITO DE BOQUEIRÃO LAT.: -3.64919 ; LONG.: -40.45039

AUTOR: GUILHERME C. AUSTREGÉSILO

MUNICÍPIO: SOBRAL



PREFEITURA DE SOBRAL

DESENHOS DA PRANCHA

PLANTA DE COBERTA

MEDIDAS DEMARCAÇÃO QUADRA

CORES DEMARCAÇÃO QUADRA

ESCALA

1/75

1/125

1/125

DATA: 03/06

REVISÃO: 00

ARQUIVO: 00

ARQ: 03/06

COR	PERÍMETRO
1	0.10
2	0.20
3	0.30
4	0.40
5	0.50
6	0.60
7	0.70
8	0.80
9	0.90
10	1.00