


1 BLOCO B - VISTA EM PLANTA - CANTONEIRAS DO FORRO
ESCALA: 1/75

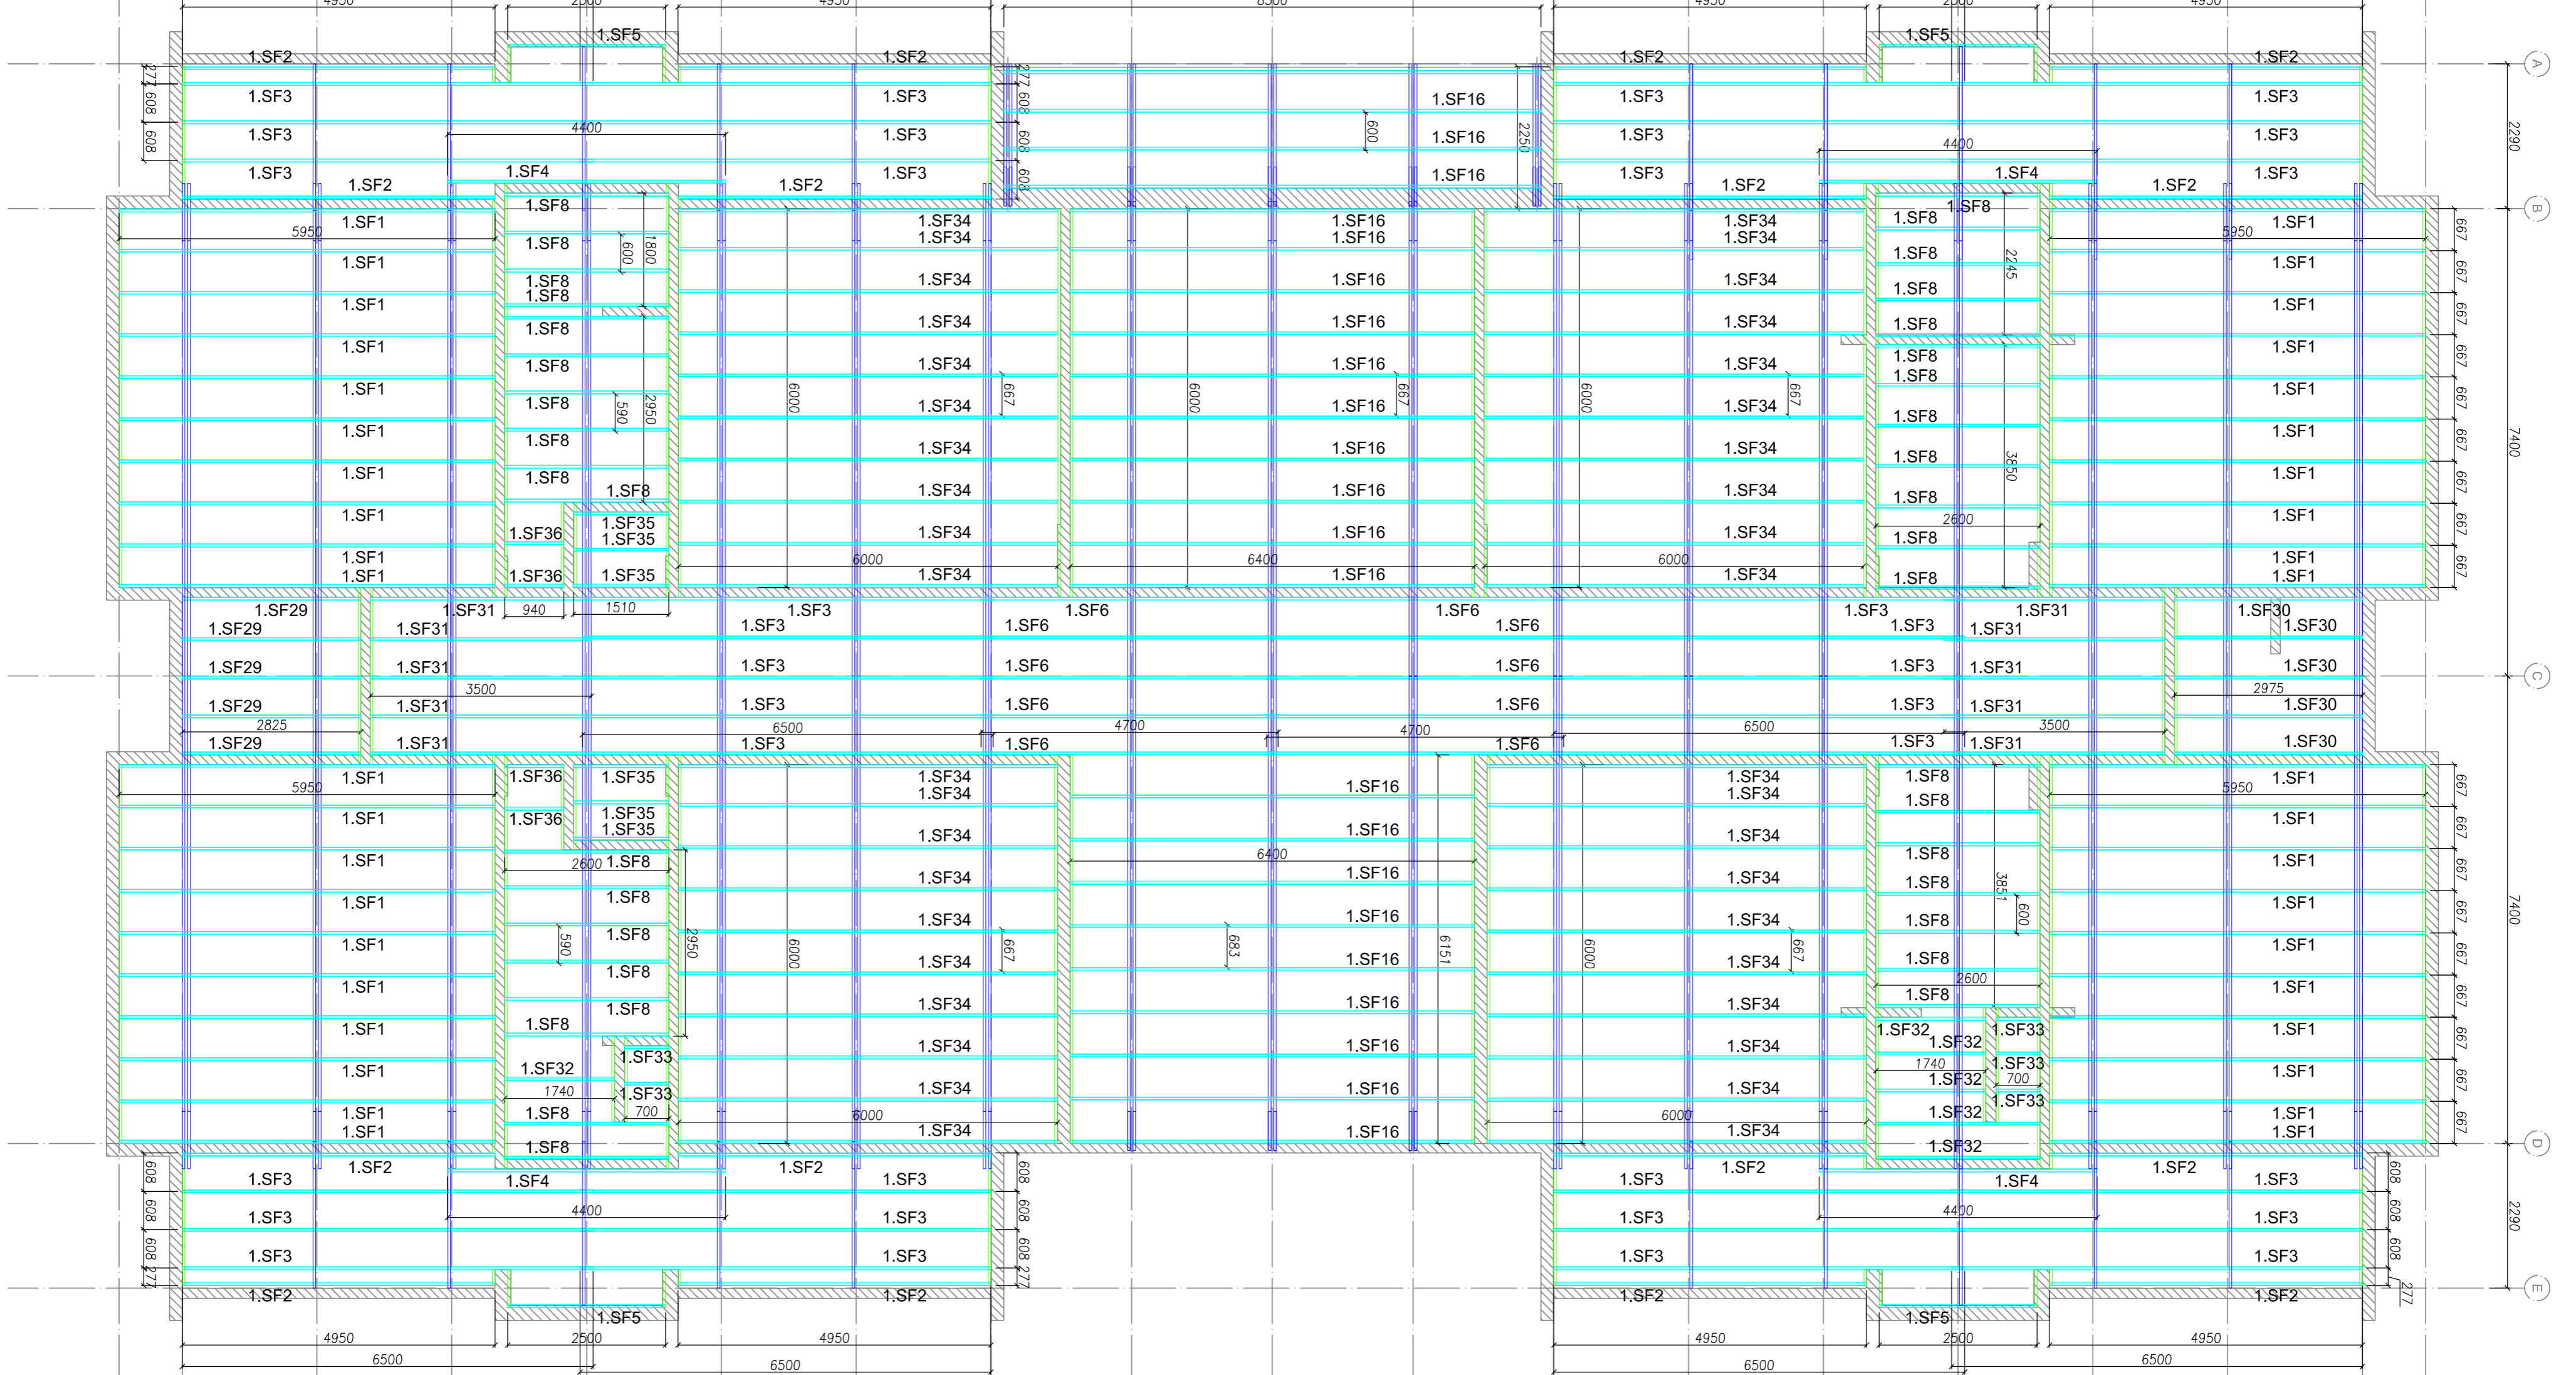

2 BLOCO B - VISTA EM PLANTA - SUPORTES DO FORRO
ESCALA: 1/75

LISTA DE PERFILES SF - CRECHE TIPO 01 - BLOCO B

ITEM	TAG	PERFIL	COMP. (mm)	QUANT. (unid.)
29	1.CT01	L50x50x8	6000	4
30	1.CT02	L50x50x8	2250	8
31	1.CT03	L50x50x8	6550	12
32	1.CT04	L50x50x8	250	8
33	1.CT05	L50x50x8	600	8
34	1.CT07	L50x50x8	6500	4
35	1.CT09	L50x50x8	6150	8
36	1.CT13	L50x50x8	1800	2
37	1.CT18	L50x50x8	1350	6
38	1.CT19	L50x50x8	2800	4
39	1.SF01	CAR 302x80,8	5950	40
40	1.SF02	CAR 302x80,8	4950	16
41	1.SF03	CAR 302x80,8	6500	34
42	1.SF04	CAR 302x80,8	4400	4
43	1.SF05	CAR 302x80,8	2500	4
44	1.SF06	CAR 302x80,8	4700	10
45	1.SF08	CAR 302x80,8	2600	37
46	1.SF16	CAR 302x80,8	6400	19
47	1.SF29	CAR 302x80,8	2825	5
48	1.SF30	CAR 302x80,8	2975	5
49	1.SF31	CAR 302x80,8	3500	5
50	1.SF32	CAR 302x80,8	1740	6
51	1.SF33	CAR 302x80,8	700	5
52	1.SF34	CAR 302x80,8	6000	40
53	1.SF35	CAR 302x80,8	1510	6
54	1.SF36	CAR 302x80,8	940	4



PROJETO PADRÃO - FND

PROPRIETÁRIO: _____
 ENDEREÇO: _____
 MUNICÍPIO - UF: _____
 PROPRIETÁRIO: _____
 RESP. TÉCNICO: _____
 AUTOR DO PROJETO: _____
 DUFO: _____
 OBSERVAÇÕES: _____

PROJETO EXECUTIVO

PROGRAMA PROINFÂNCIA - PROJETO TIPO 1
 PROJETO DE ESTRUTURA

COORDENAÇÃO: _____
 CEST - Coordenação Geral de Infraestrutura Educacional: _____
 ESCALA: 1/75
 DATA EMISSÃO: JUNHO/2015
 PRANCHETA: 04/12
SMT