
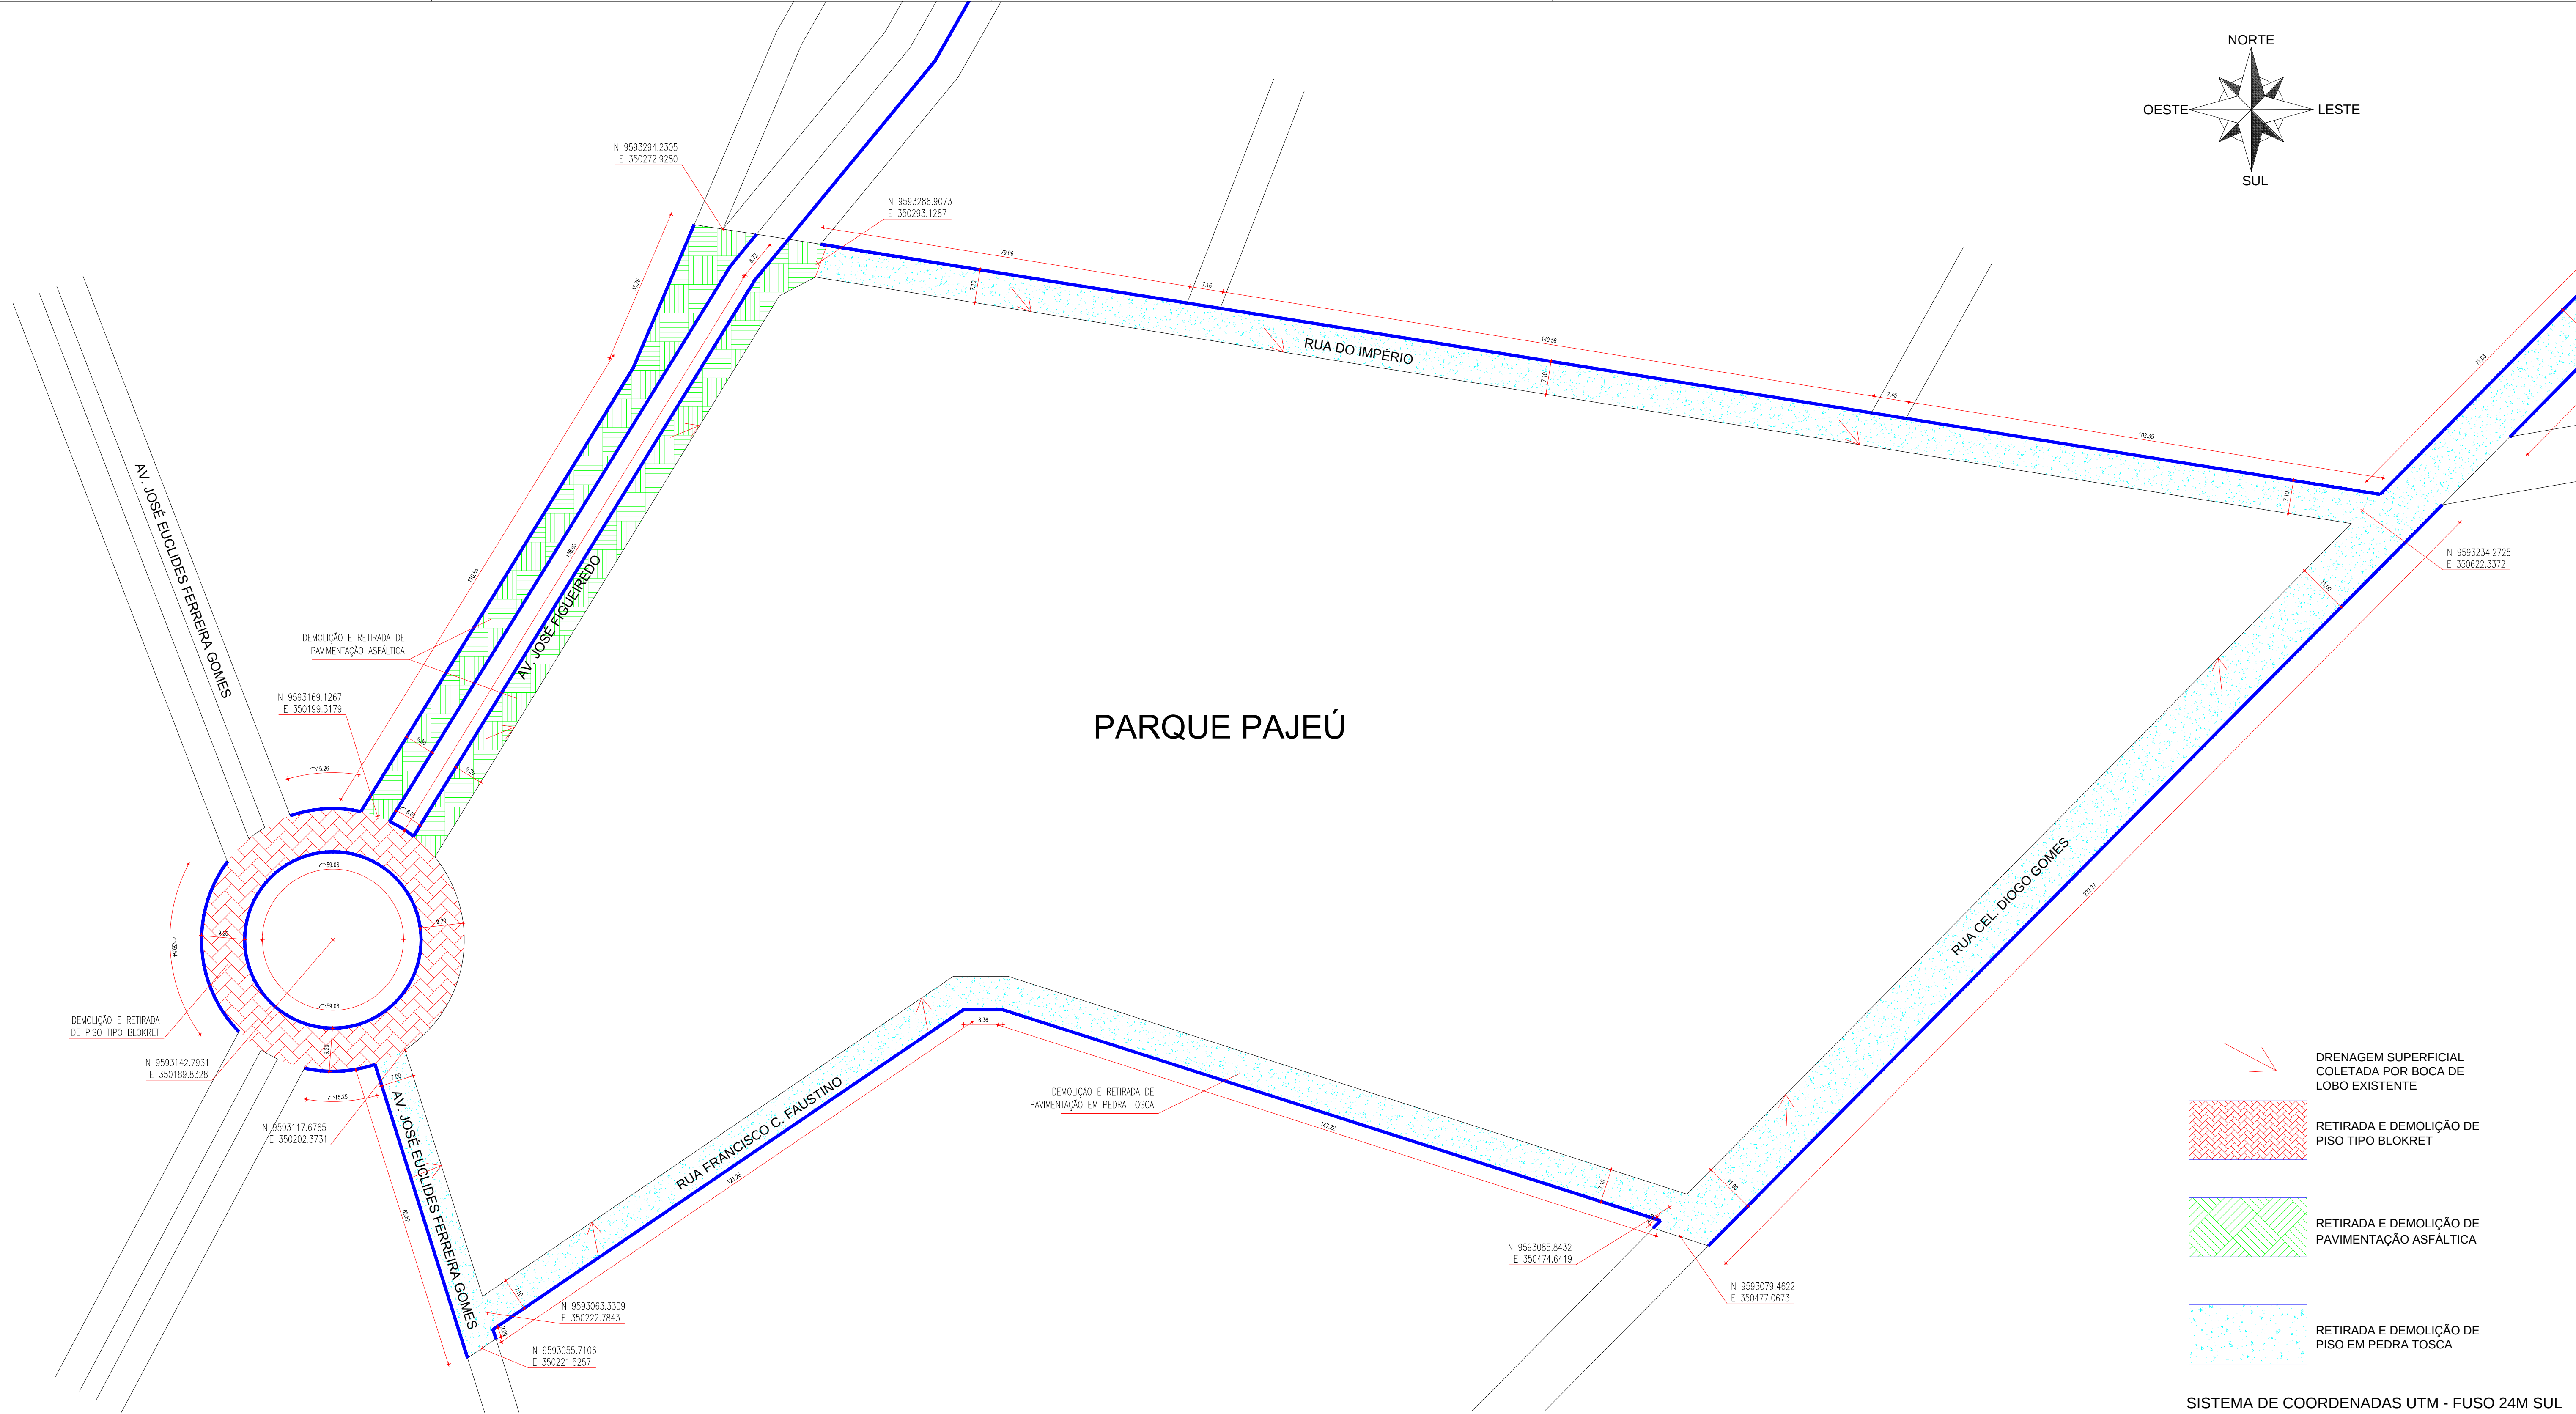


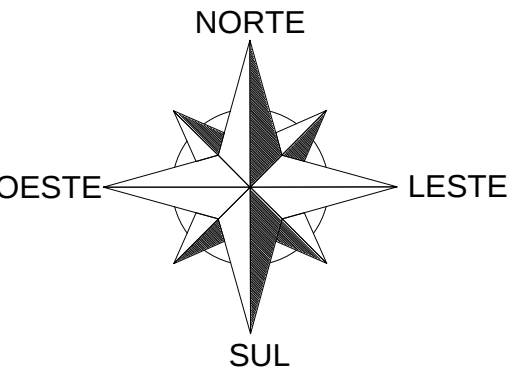




- DRENAGEM SUPERFICIAL COLETADA POR BOCA DE LOBO EXISTENTE
- RETIRADA E DEMOLIÇÃO DE PISO TIPO BLOKRET
- RETIRADA E DEMOLIÇÃO DE PAVIMENTAÇÃO ASFÁLTICA
- RETIRADA E DEMOLIÇÃO DE PISO EM PEDRA TOSCA

SISTEMA DE COORDENADAS UTM - FUSO 24M SUL

LEGENDA

MEIO FIO À EXECUTAR

ÁREAS DEMOLIÇÃO

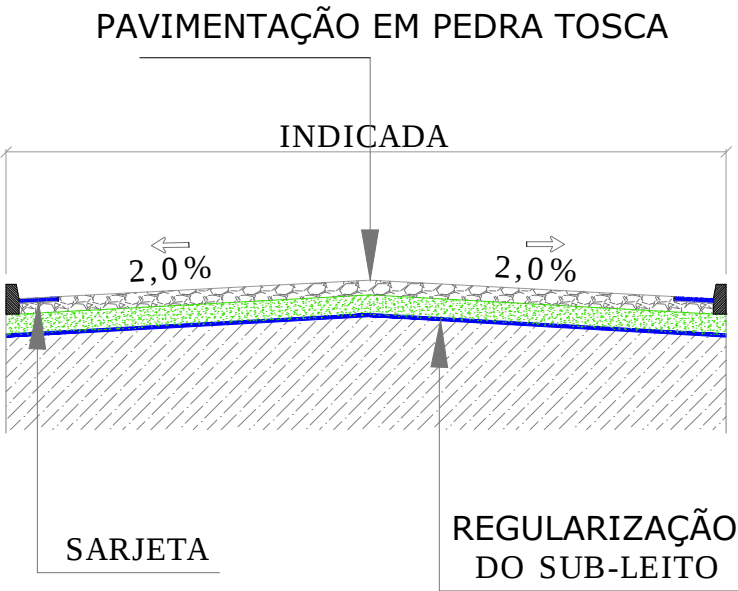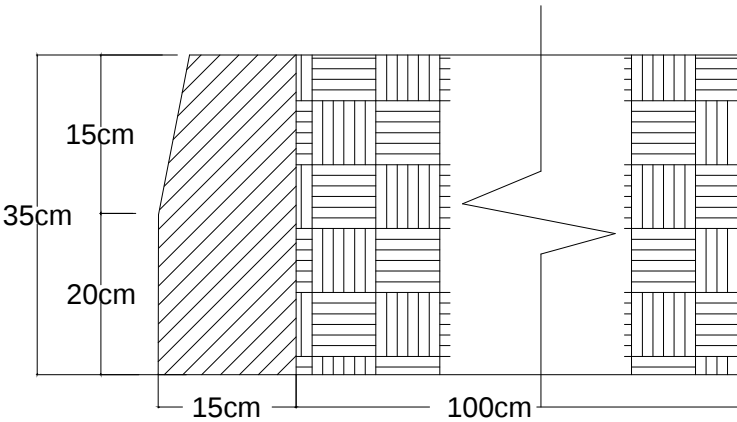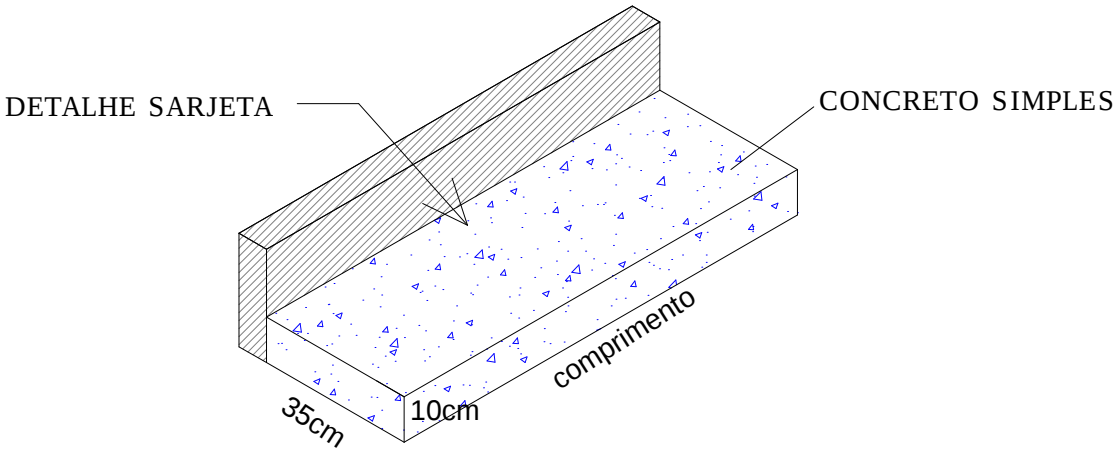

ETAPA:

ARQUITETURA PAISAGÍSTICA

PROJETO EXECUTIVO CONSTRUÇÃO DE PAVIMENTAÇÃO NO ENTORNO DO PARQUE PAJEÚ

|                                      |         |
|--------------------------------------|---------|
| CONTEÚDO:                            | ESCALA: |
| PLANTA DE SITUAÇÃO_DEMOLIÇÃO DE PISO | 1/1250  |

DESENHO: JOÃO BATISTA

DATA: FEVEREIRO/2018

REVISÃO: 01

ARQUIVO: FORMATO\_A1

ARQ0202