

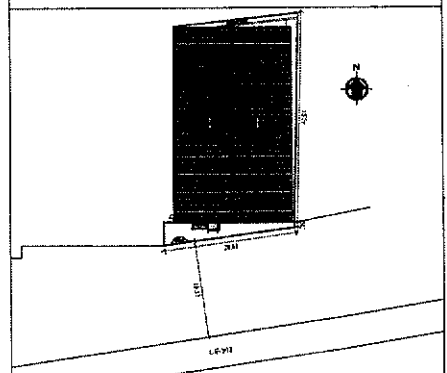


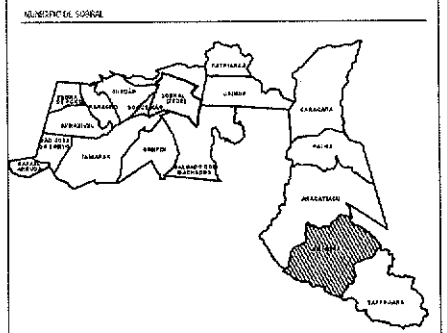

PROJETO

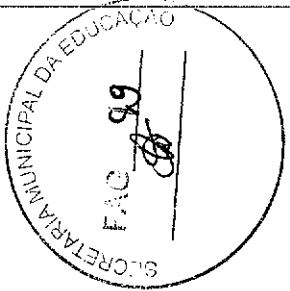

2 Planta de Situação
ESCALA 1:200

ZONA - ZAN		
ÁREA INTERIORE		150,00m²
ÁREA DE COBERTA		100,00m²
ÁREA PERMÍVEL		100,00m²
TAXA DE OCUPAÇÃO	100%	100%
TAXA DE PERMEABILIDADE	10%	10%
ÍNDICE DE APROPRIAMENTO	0,40	1,5

NOTA: TODAS AS DIMENSÕES DEVEM SER CONFIRMADAS NO LOCAL.
SECRETARIA DA INFRAESTRUTURA


PROJETO: PROJETO ARQUITETÔNICO REFORMA SEM ACRESCIMO QUADRA BILHEIRA
Emídio S. Cabral Júnior
 Arquiteto - Urbanista / CAU - 115.717/0
 Secretário da Infraestrutura - SEINF
 Prefeitura Municipal de Sobral

SOBRAL PREFEITURA SECRETARIA DA INFRAESTRUTURA



ACQUINTO: PLANO DE SITUAÇÃO PLANTA LAYOUT

ESCALA: 1:200


DATA: 01/10/2022 | REVISÃO: 01 | ANEXO: | PLANÇA: 01/07

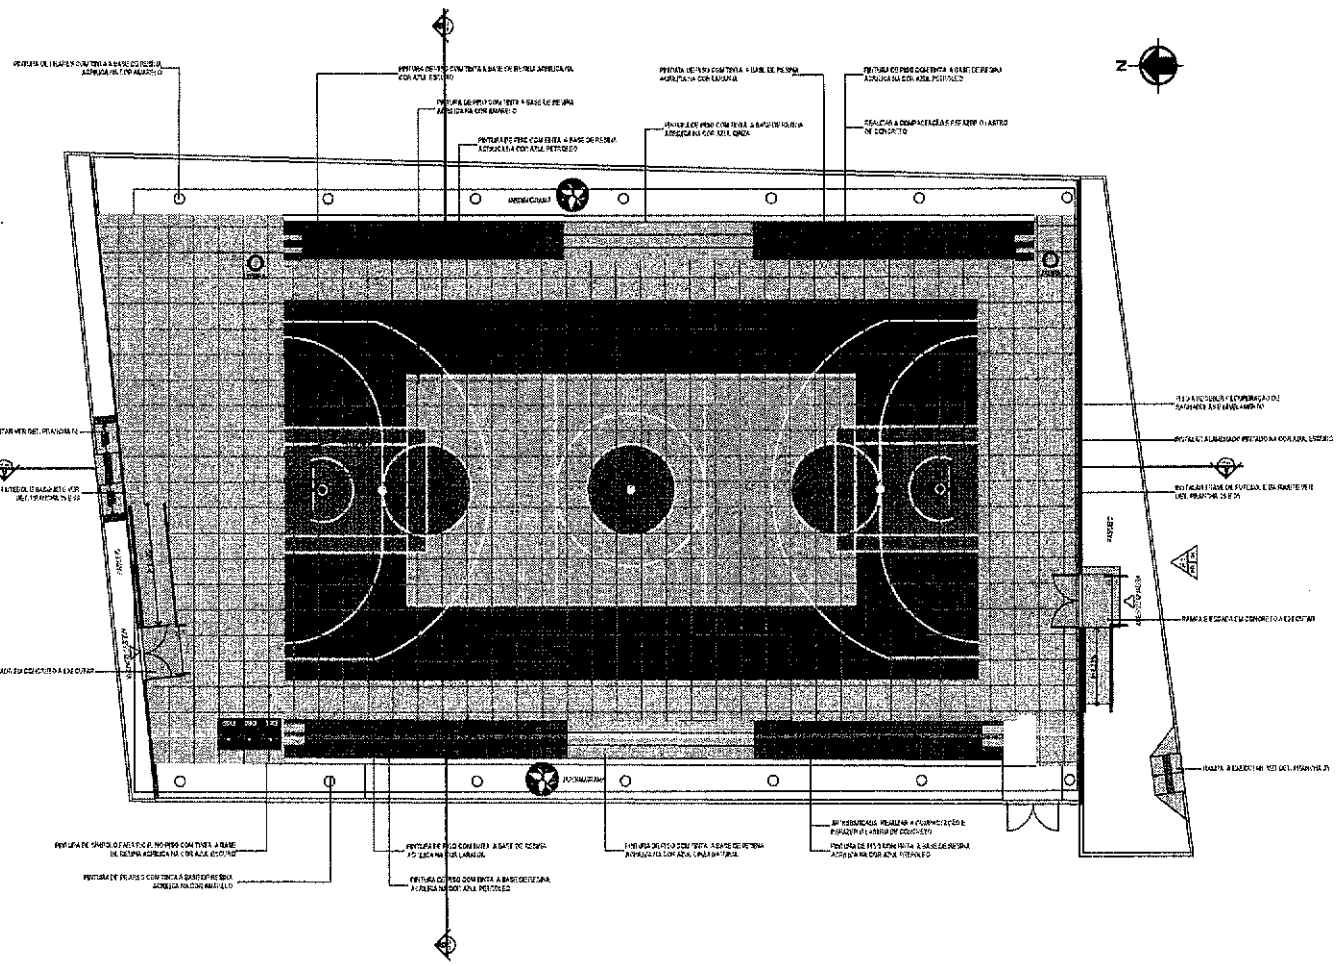

1 Planta Layout
ESCALA 1:100

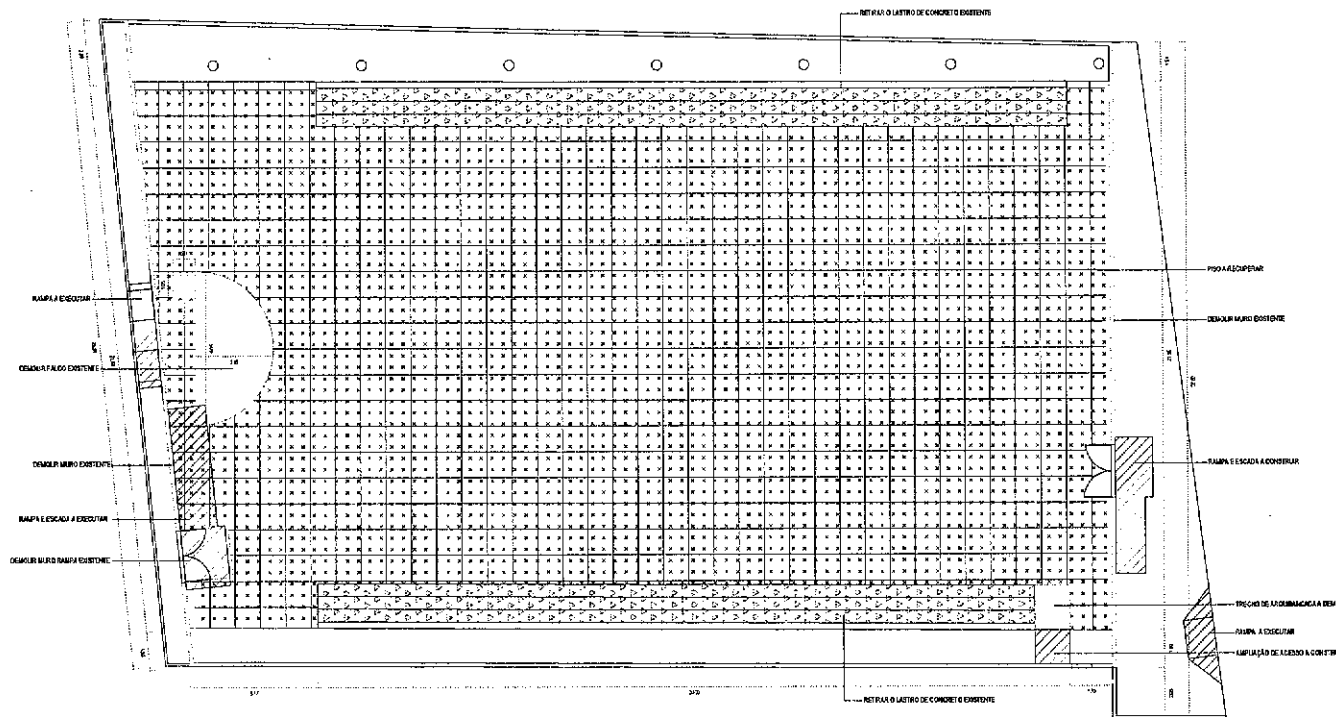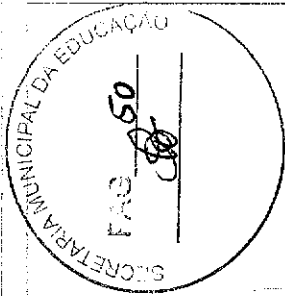

1 Planta Demolir/Construir
 ESCALA 1:100

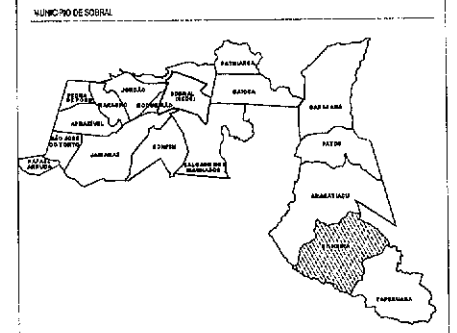

- LEGENDA CONSTRUÇÃO/DEMOLIÇÃO**
- 01 - RAPIAS/ESCADAS A CONSTRUIR
 - 02 - MURC. PALCO A DEMOLIR
 - 03 - PISO A RECUPERAR
 - 04 - RECALçar LASTRO DE CONCRETO EXISTENTE

OSB. TODAS AS MEDIDAS DEVEM SER CONFERIDAS NO LOCAL.

SECRETARIA DA INFRAESTRUTURA

PROJETO: PROJETO ARQUITETÔNICO
 REFORMA SEM ACRESCIMO QUADRA BILHEIRA


INTERESSADO: **Enidio S. Cabral Júnior**
 PREFEITURA DE SOBRAL
 Arquiteto Urbanista / CAU. 819721

SECRETARIA DA INFRAESTRUTURA
 Prefeitura Municipal de Sobral

ASSUNTO: PLANTA DEMOLIR/CONSTRUIR
 ESCALA: 1:100

SOBRAL
 PREFEITURA
 SECRETARIA DA INFRAESTRUTURA

DATA: 02/07/2022 | REVISÃO: 02 | ARQUIVO: | PRONALIA: 02/07

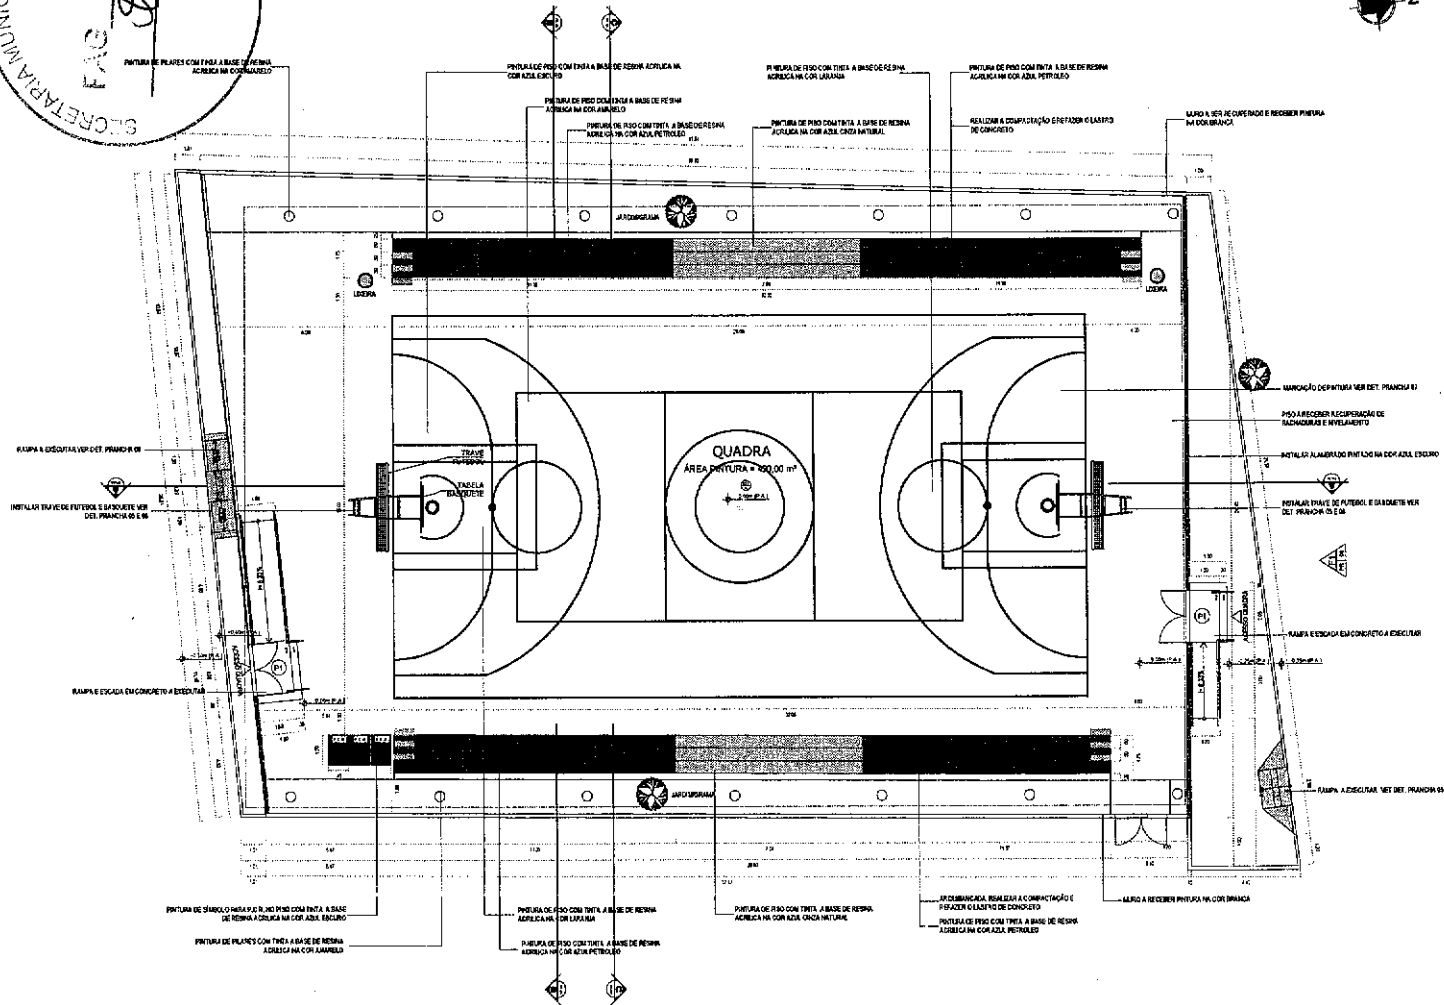

QUADRO DE ÁREAS

ÁREA PISO INDUSTRIAL EXISTENTE A REPARAR	782,22m ²
ÁREA APROPRIADAS	103,97m ²
ÁREA PISO TÁB. DE ALTA	0,02m ²

- PISO**
01 - PISO INDUSTRIAL: REALIZAR REPARO DE FISSURAS, NIVELAMENTO E PINTURA DE ACORDO COM AS CORES ESPECIFICADAS EM PROJETO
- PAREDE**
01 - INSTALAÇÃO DE ALABRADO NAS PAREDES INDICADAS, RECUPERAÇÃO E PINTURA NAS EDIMAS EXISTENTES

PORTAS

Nº	QTD.	MATERIAL	TIPO	QUANT.	NECESSIDADES
PH	3	MADEIRA MACÇA	ASBR (P)	97	PORTA METALICA

Obs: TODAS AS MEDIDAS DEVEM SER COM ERRORES NO LOCAL.
SECRETARIA DA INFRAESTRUTURA

1 Planta De Obra
ESCALA 1/100

PROJETO: PROJETO ARQUITETÔNICO REFORMA SEM ACRESCIMO QUADRA BILHEIRA


INTERESSADO: PREFEITURA DE SOBRAL

EMPREENHADOR: **Emídio S. Cabral Júnior**
Arquiteto - Urbanista / CAD: 415/270-3
Secretaria da Infraestrutura - SEINF
Prefeitura Municipal de Sobral


ASS. INIC.: _____ ESCALA: 1/100

PLANTA DE OBRA


SECRETARIA DA INFRAESTRUTURA

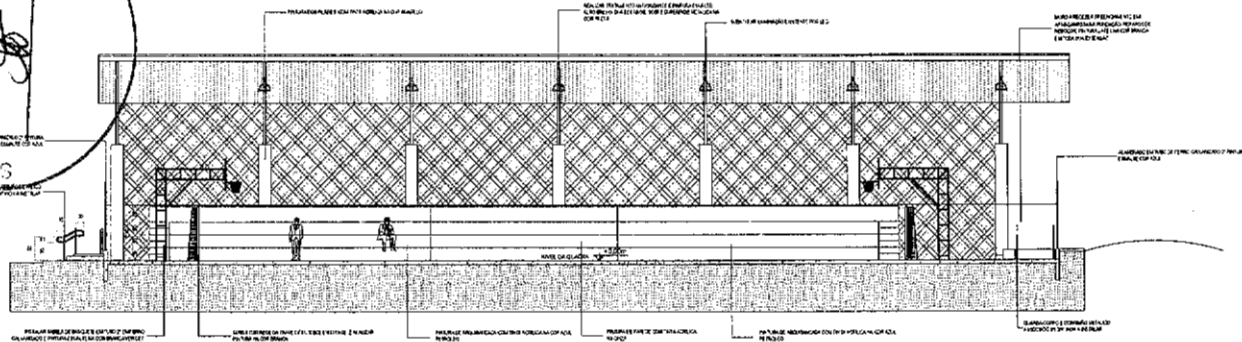


1 Corte AA - Quadra
ESCALA 1/50

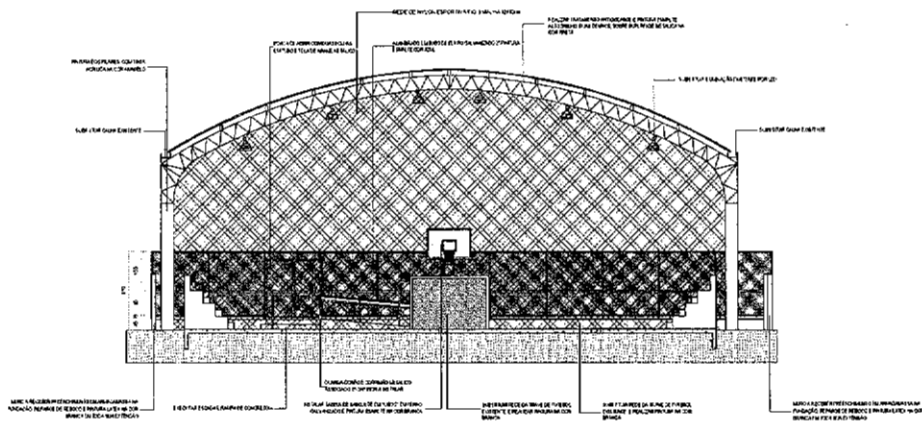

2 Corte BB - Quadra
ESCALA 1/50

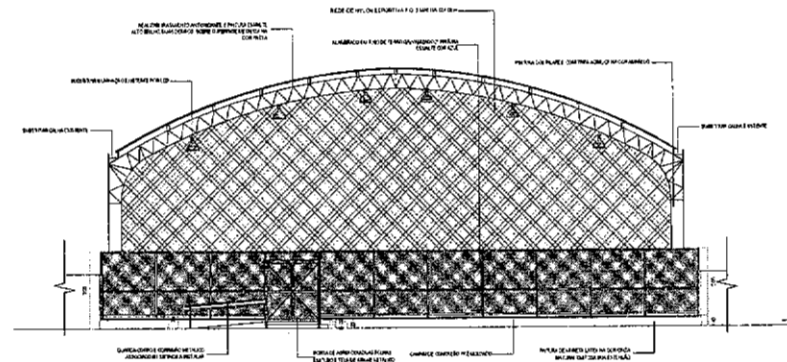

3 Vista 01 - Quadra
ESCALA 1/50

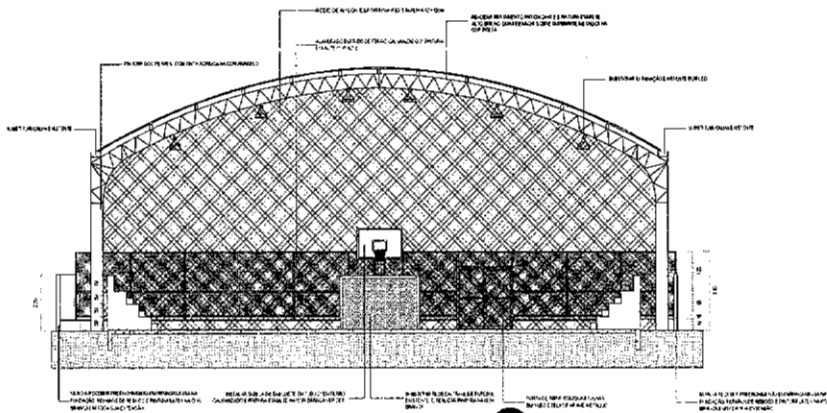

3 Corte CC - Quadra
ESCALA 1/50

DEIS. TODAS AS MEDIDAS DEVEM SER CONFERIDAS NO LOCAL.

SECRETARIA DA INFRAESTRUTURA

PROJETO: PROJETO ARQUITETÔNICO REFORMA SEM AGREGIÇÃO QUADRA BILHEIRA

INTERESSADO: **Emídio S. Cabral Junior**

PREFEITURA DE SOBRAL: **Arquiteto - Urbanista / CAU nº 157.270-9**



ENGENHEIRO: **Secretaria da Infraestrutura - SEINF**

MUNICÍPIO: **Prefeitura Municipal de Sobral**


SECRETARIA DA INFRAESTRUTURA

ASSUNTO:	ESCALA
CORTE AA:	1:50
CORTE BB:	1:50
CORTE CC:	1:50
VISTA 01:	1:50




DATA: SETEMBRO/2022 | REVISÃO: 01 | ARQUIVO: PIMANC-A 04/07

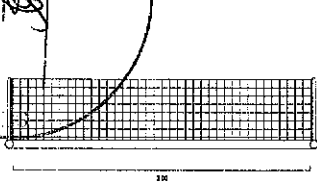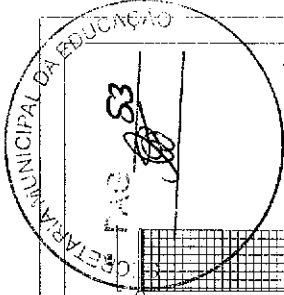


5 Detalhe Trave de Futebol
ESCALA 1:25

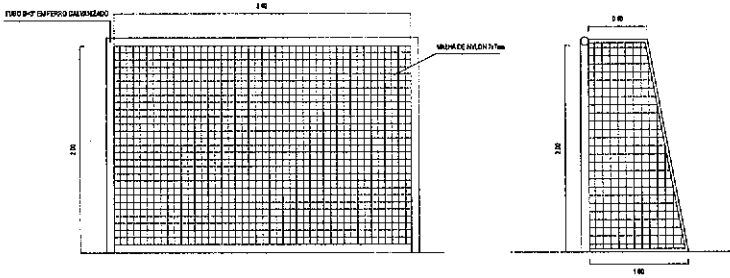



2 Detalhe Rede de Voleibol
ESCALA 1:25

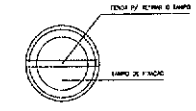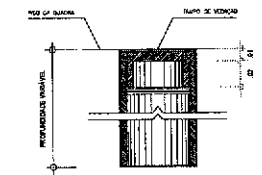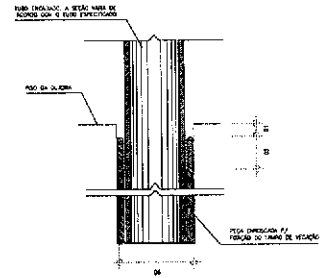

4 Detalhe D1 - Buchas de Encaixe
ESCALA 1:2

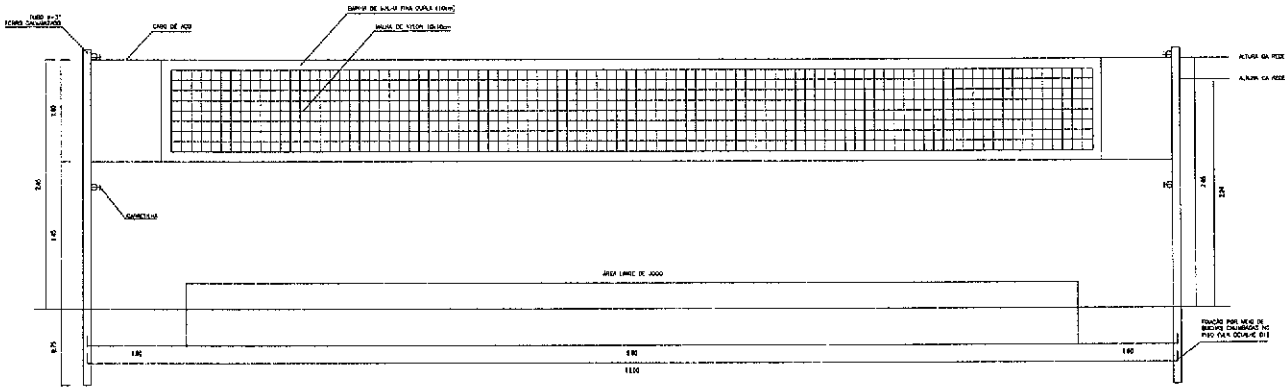

2 Detalhe Rampa de Voleibol
ESCALA 1:25

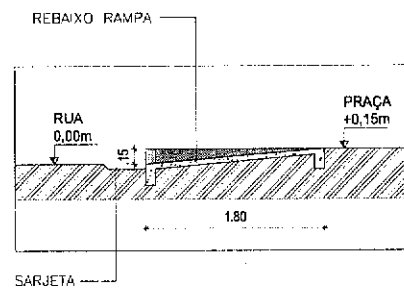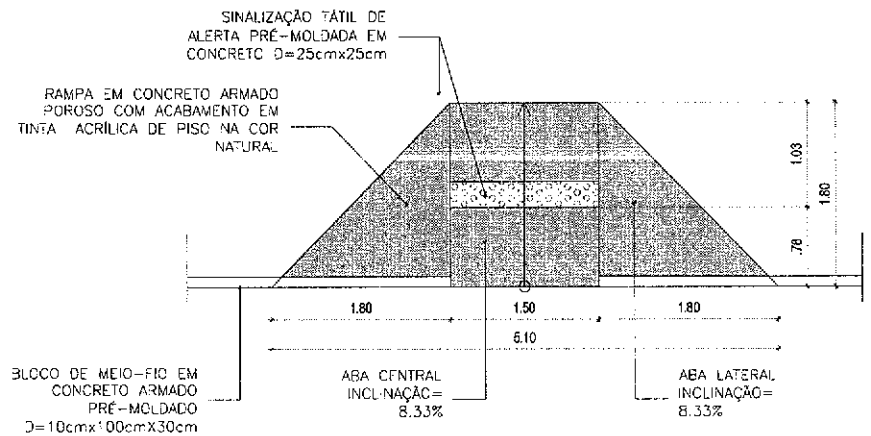

DES. TODAS AS MEDIDAS DEVEM SER CONFERIDAS NO LOCAL.

SECRETARIA DA INFRAESTRUTURA		
PROJETO:	PROJETO ARQUITETÔNICO REFORMA SEM ACRESCIMO QUADRA BILHEIRA	
INTERESSADO:	Emílio S. Cabral Junior Arquiteto - Urbanista RUA A-11572/L-1	
COLEGADO:	Secretária da Infraestrutura SEI: Prefeitura Municipal de Sobral	
MUNICÍPIO:	SOBRAL	
ASSUNTO:	ESCALA	
DET. TRAVE:	1:25	
DET. REDE VOLEIBOL:	1:25	
DET. RAMPA:	1:25	
DATA SETEMBRO/2022	REVISÃO 00	ARQUIVO
		PRIMEIRA 05/07

