

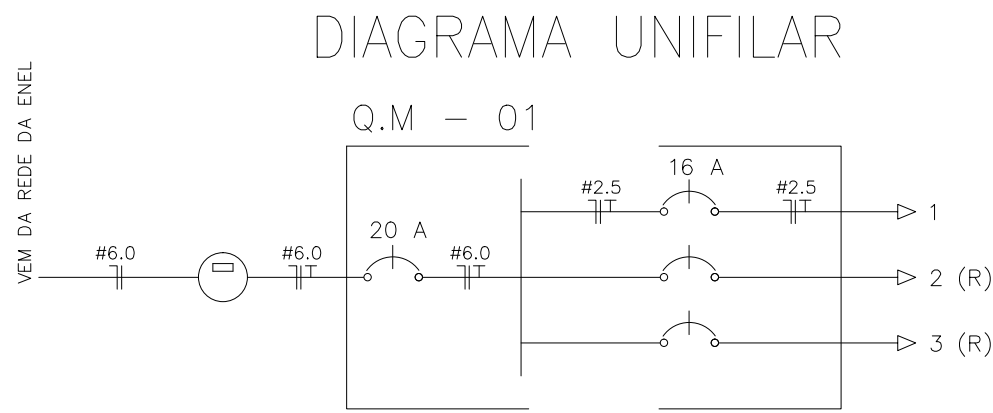
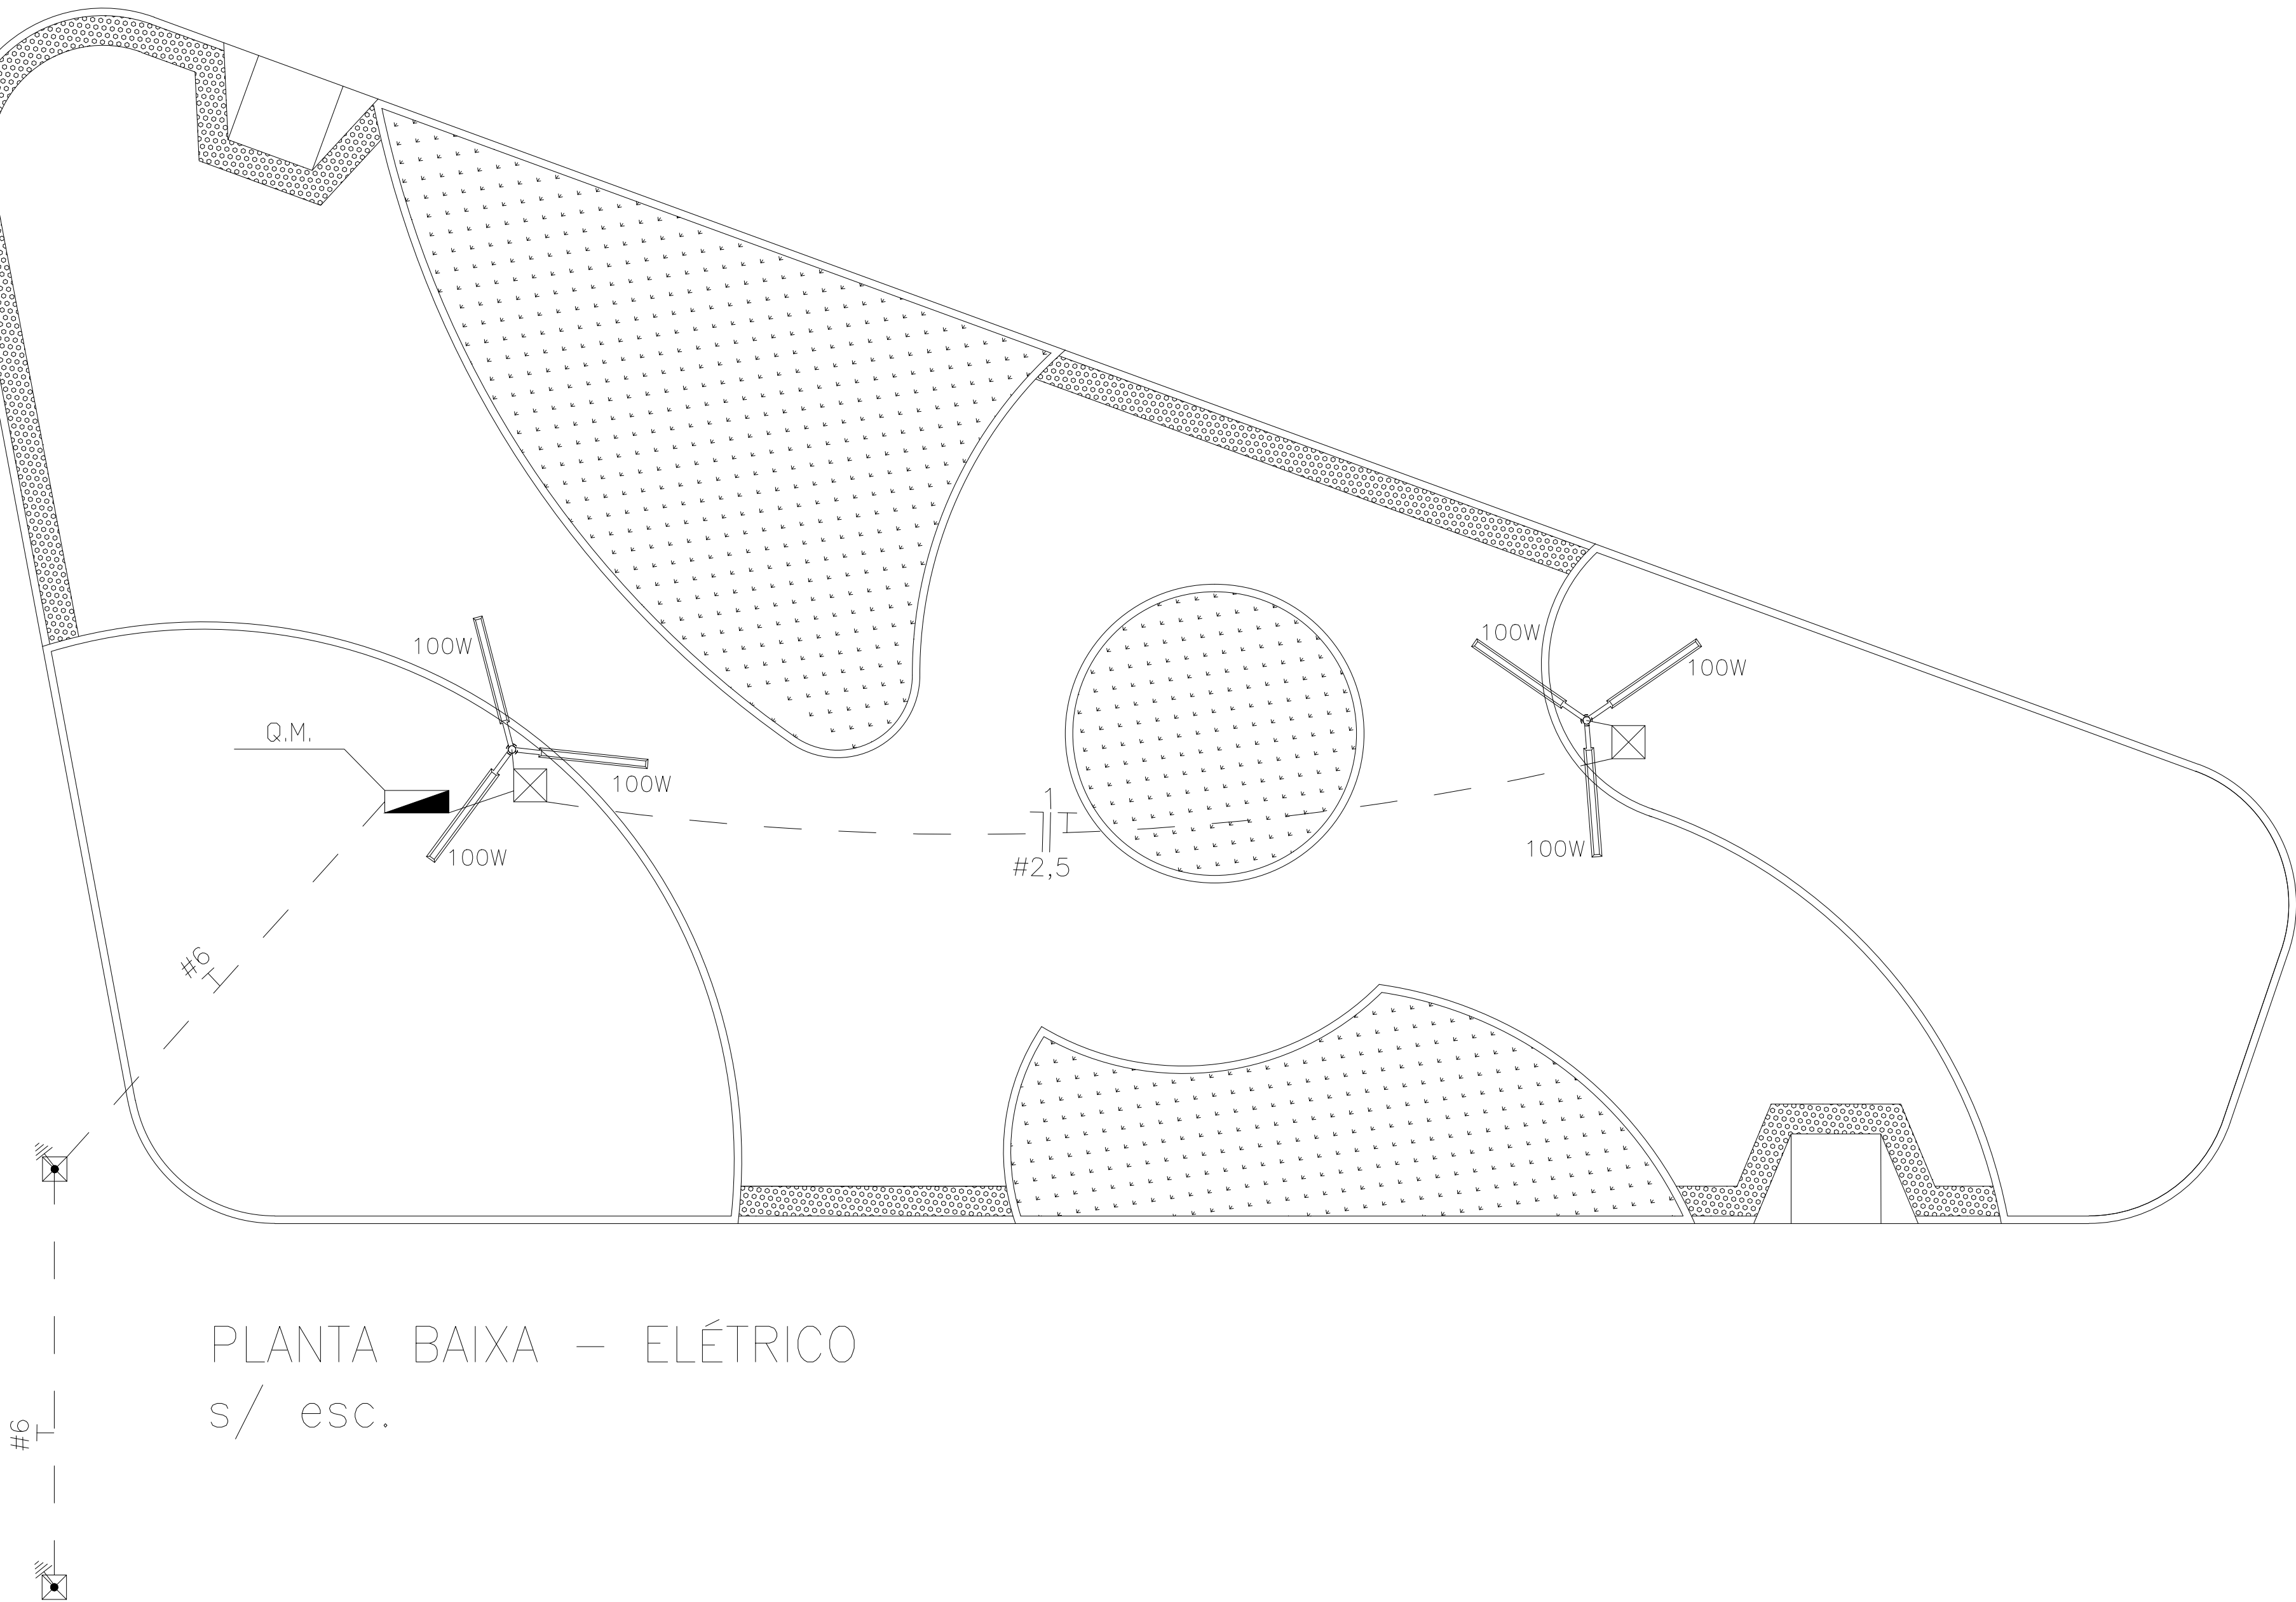


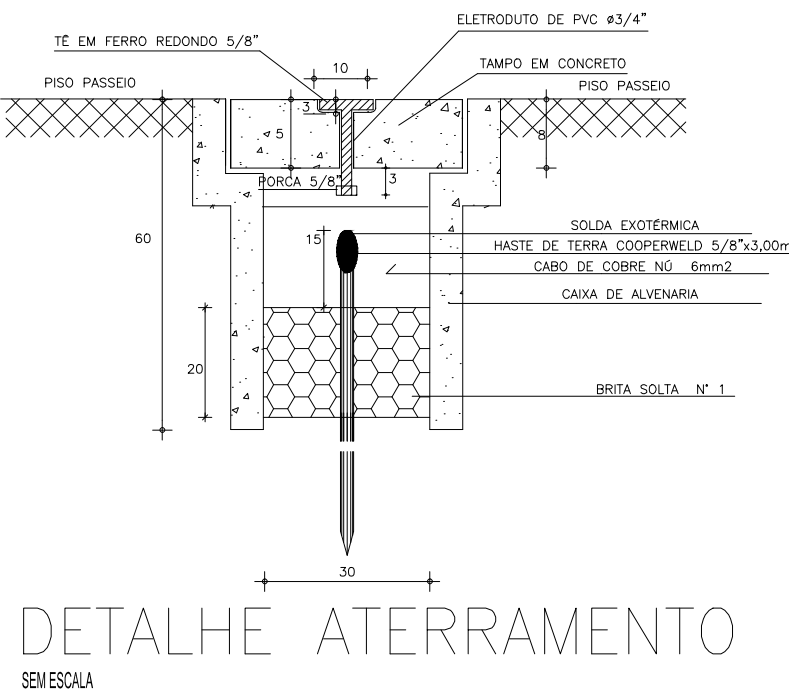

QUADRO DE CARGAS								
Q M - 01								
CIRCUITO	ILUMINAÇÃO	OUTROS	POTENCIA ATIVA	FATOR DE POTENCIA	POTENCIA APARENTE	CORRENTE DE PROJETO	DISJUNTOR	FIACAO
1	100W		600	1	600	2,72 A	1x16	1F+N+T #2,5
2								
3								
TOTAL	2		600		600	-	1x20	1F+N+T #6
CARGA INSTALADA					Ativa = 600 W Aparente = 600 V.A.			

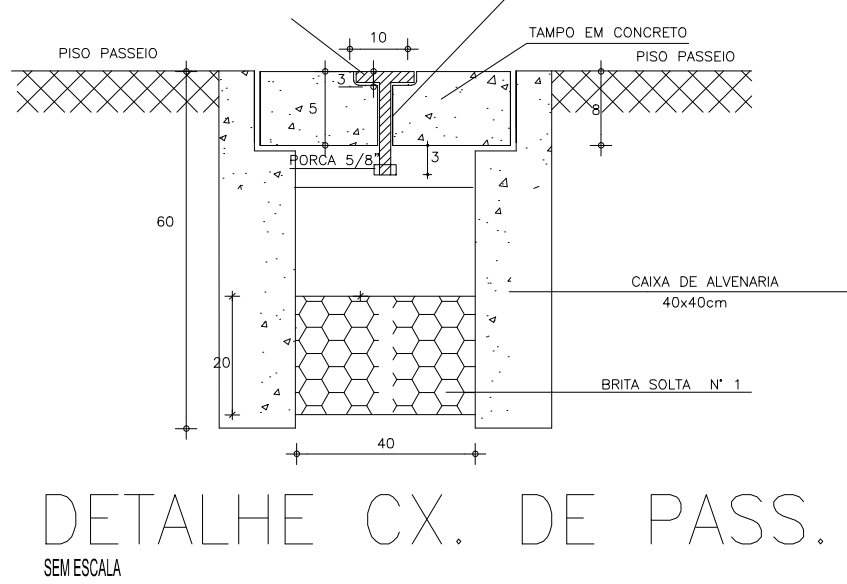

LEGENDA	
	- POSTE DE CONCRETO CIRCULAR h=12.00m COM 03 PÉTALAS CADA PÉTALAS 100W COM LÂMPADA DE LED
	- CX. DE PASSAGEM DE ALVENARIA (30X30X30) COM CONECTOR 5/8"x3.00m
	- CX. PASSAGEM DE ALVENARIA NO PISO - (60X60X60)cm
	- QUADRO DE MEDICAO MONOFÁSICO
	- FIOS NEUTRO, FASE, RETORNO E TERRA
	- ELETRODUTO (PISO)
NOTAS :	
1 - CONDUTORES NAO ESPECIFICADOS SERAO # 2,5 MM2	
1 - ELETRODUTOS NAO ESPECIFICADOS SERAO Ø 3/4"	

SEINF - SECRETARIA DA INFRAESTRUTURA

PROJETO: **ELÉTRICO**
PROJETO ELÉTRICO - PRAÇA SÃO JOAQUIM

INTERESSADO: **PREFEITURA DE SOBRAL**
AUTOR: **MATHEUS MACHADO**

ENDEREÇO: **ARACATIAÇU**
AUTOR: **YAN FROTA**

MUNICÍPIO: **SOBRAL**

	DESENHOS DA PRANCHA	ESCALA
	PLANTA BAIXA	SEM
	QUADRO DE LEGENDAS	SEM
	QUADRO DE CARGAS	SEM
	DETALHAMENTO DE CAIXA DE PASSAGEM	SEM
DETALHAMENTO DE ATERRAMENTO		SEM