


LEGENDA

- ▽ - TOMADA PARA TELEFONE/LÓGICA RJ45(DUPLA)A 30cm DO PISO
- ELETRODUTO (PISO)

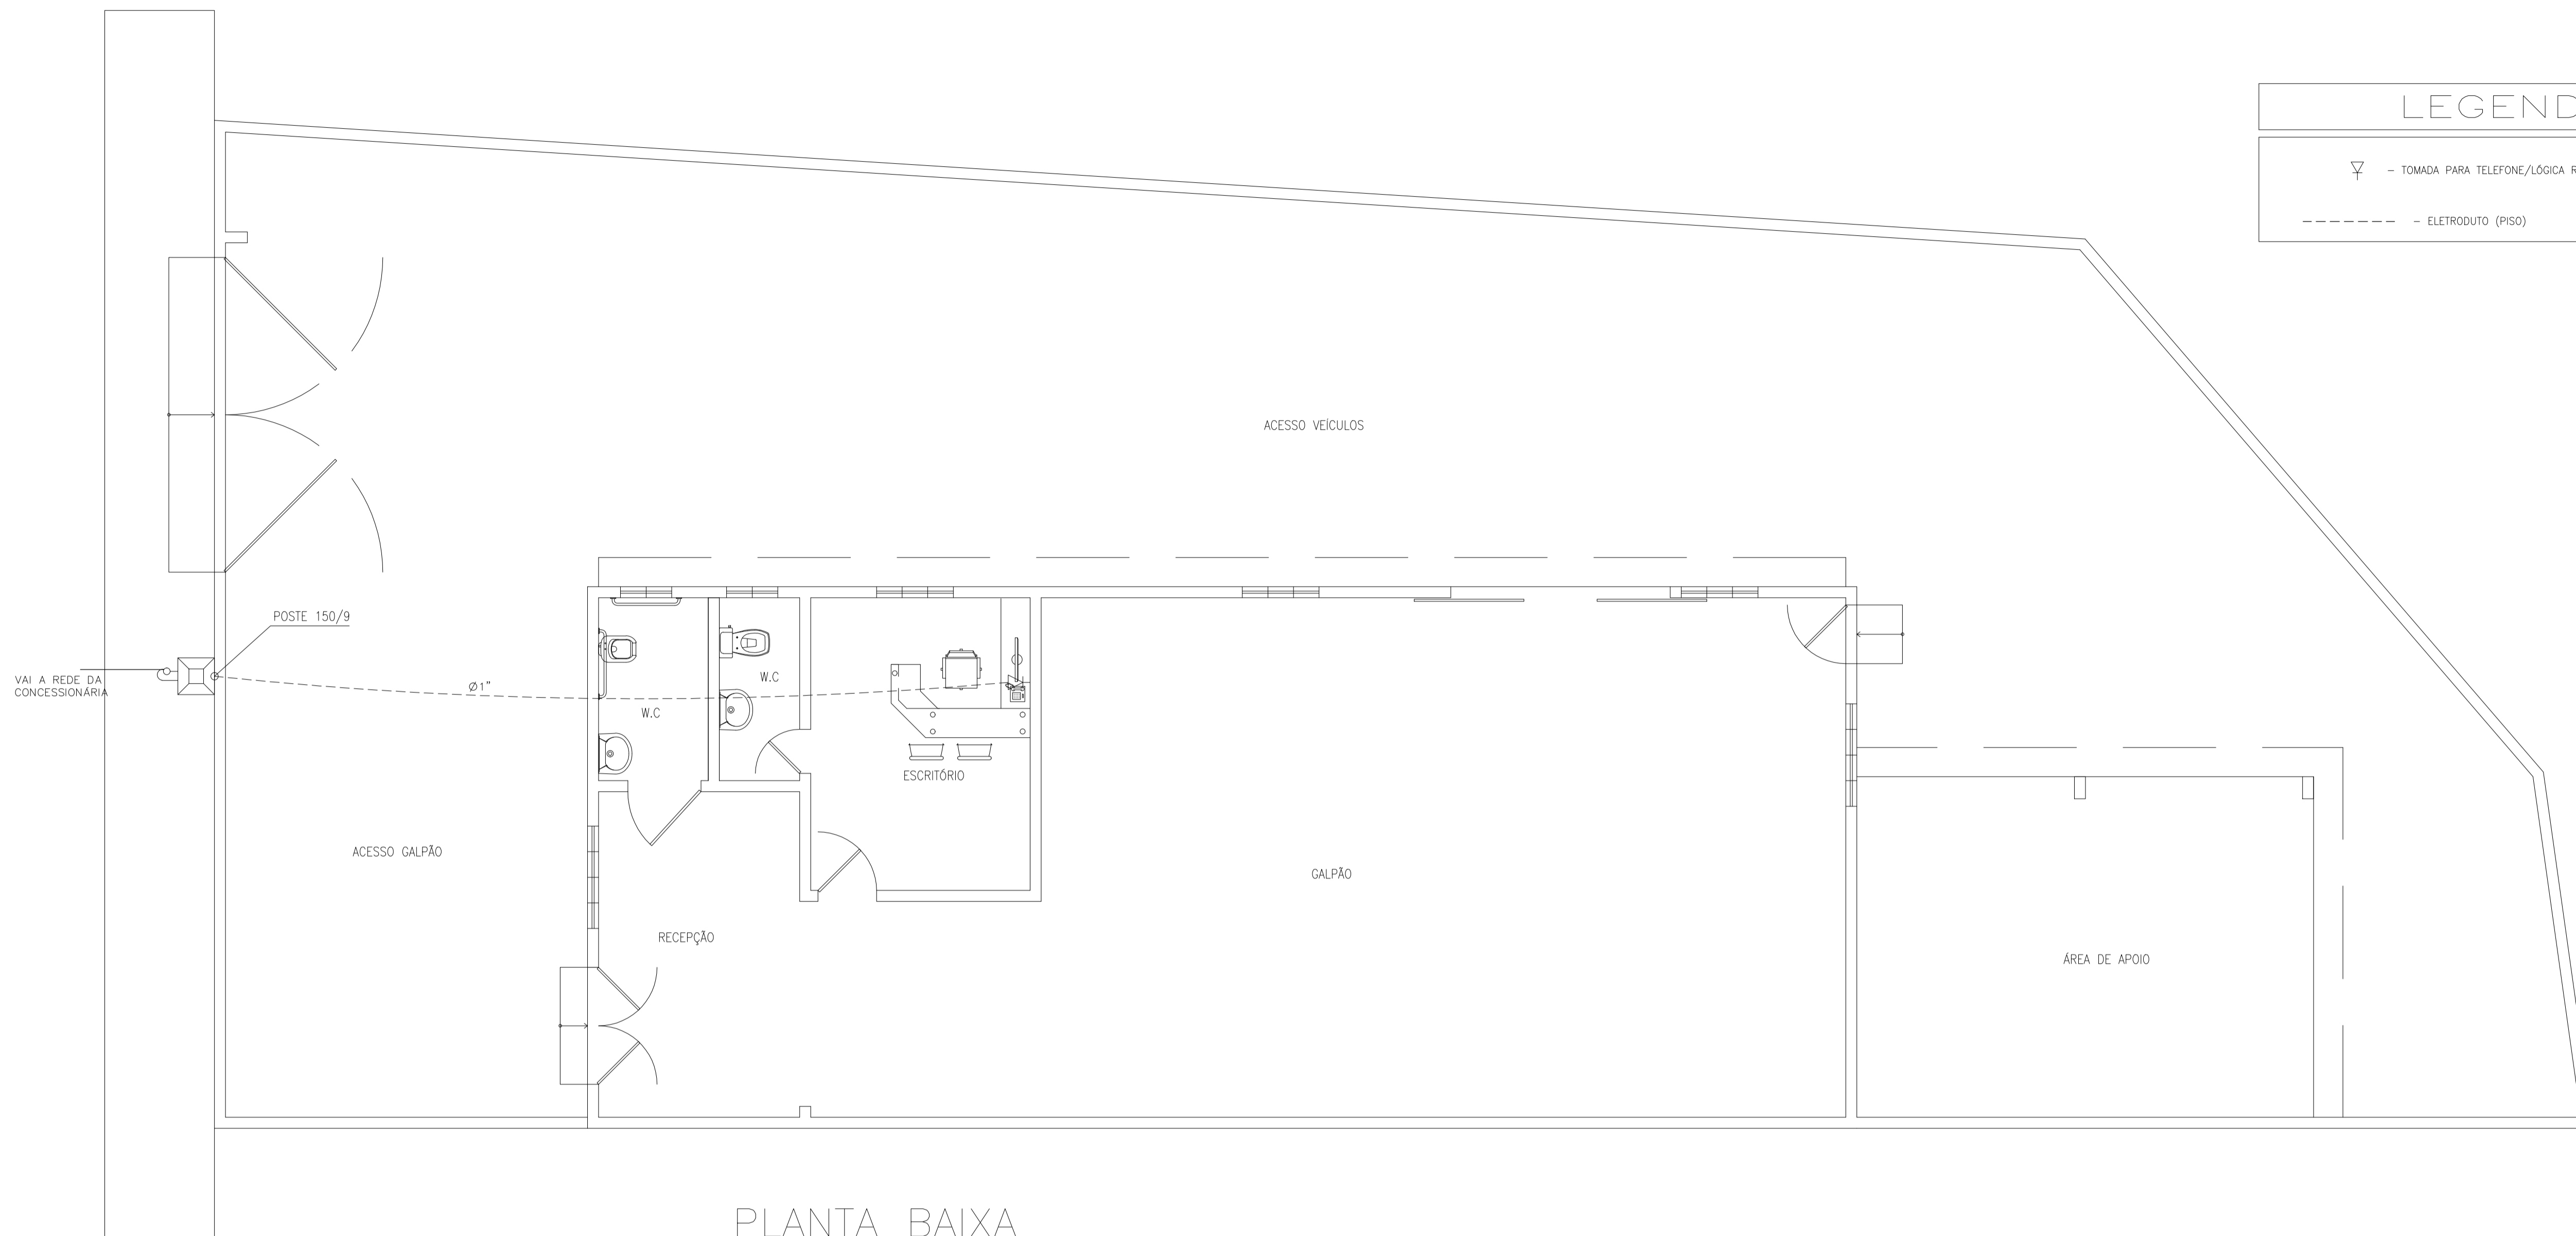

PLANTA BAIXA
ESCALA _____ 1/50

ESCALA DE FOLHAGEM: 1 : 50

COR	PENA
1	1,00
2	1,00
3	0,50
4	0,15
5	0,70
6	0,25
7	0,20
8	0,05
9	0,05

SECOMP - SECRETARIA DE OBRAS, MOBILIDADE E SERVIÇOS PÚBLICOS

PROJETO: **VISÃO DE OBRAS DE REFORMA E AMPLIAÇÃO DO PRÉDIO DA PREFEITURA DE SOBRAL**

INTERESSADO: **PREFEITURA DE SOBRAL** AUTOR: **REJANE PEREIRA**

ENDEREÇO: **RUA TUBIBA** AUTOR: **PAULO SIQUEIRA**

MUNICÍPIO: **SOBRAL - CE**

PREFEITURA DE SOBRAL DESENHOS DA FRANCHA ESCALA

PLANTA BAIXA 1:50

LEGENDA SEM

DATA: **NOVEMBRO/2017** LOCAL: **FEVEREIRO/2018** ARQUIVO: **PR_01_01** **TELEF 01/01**