


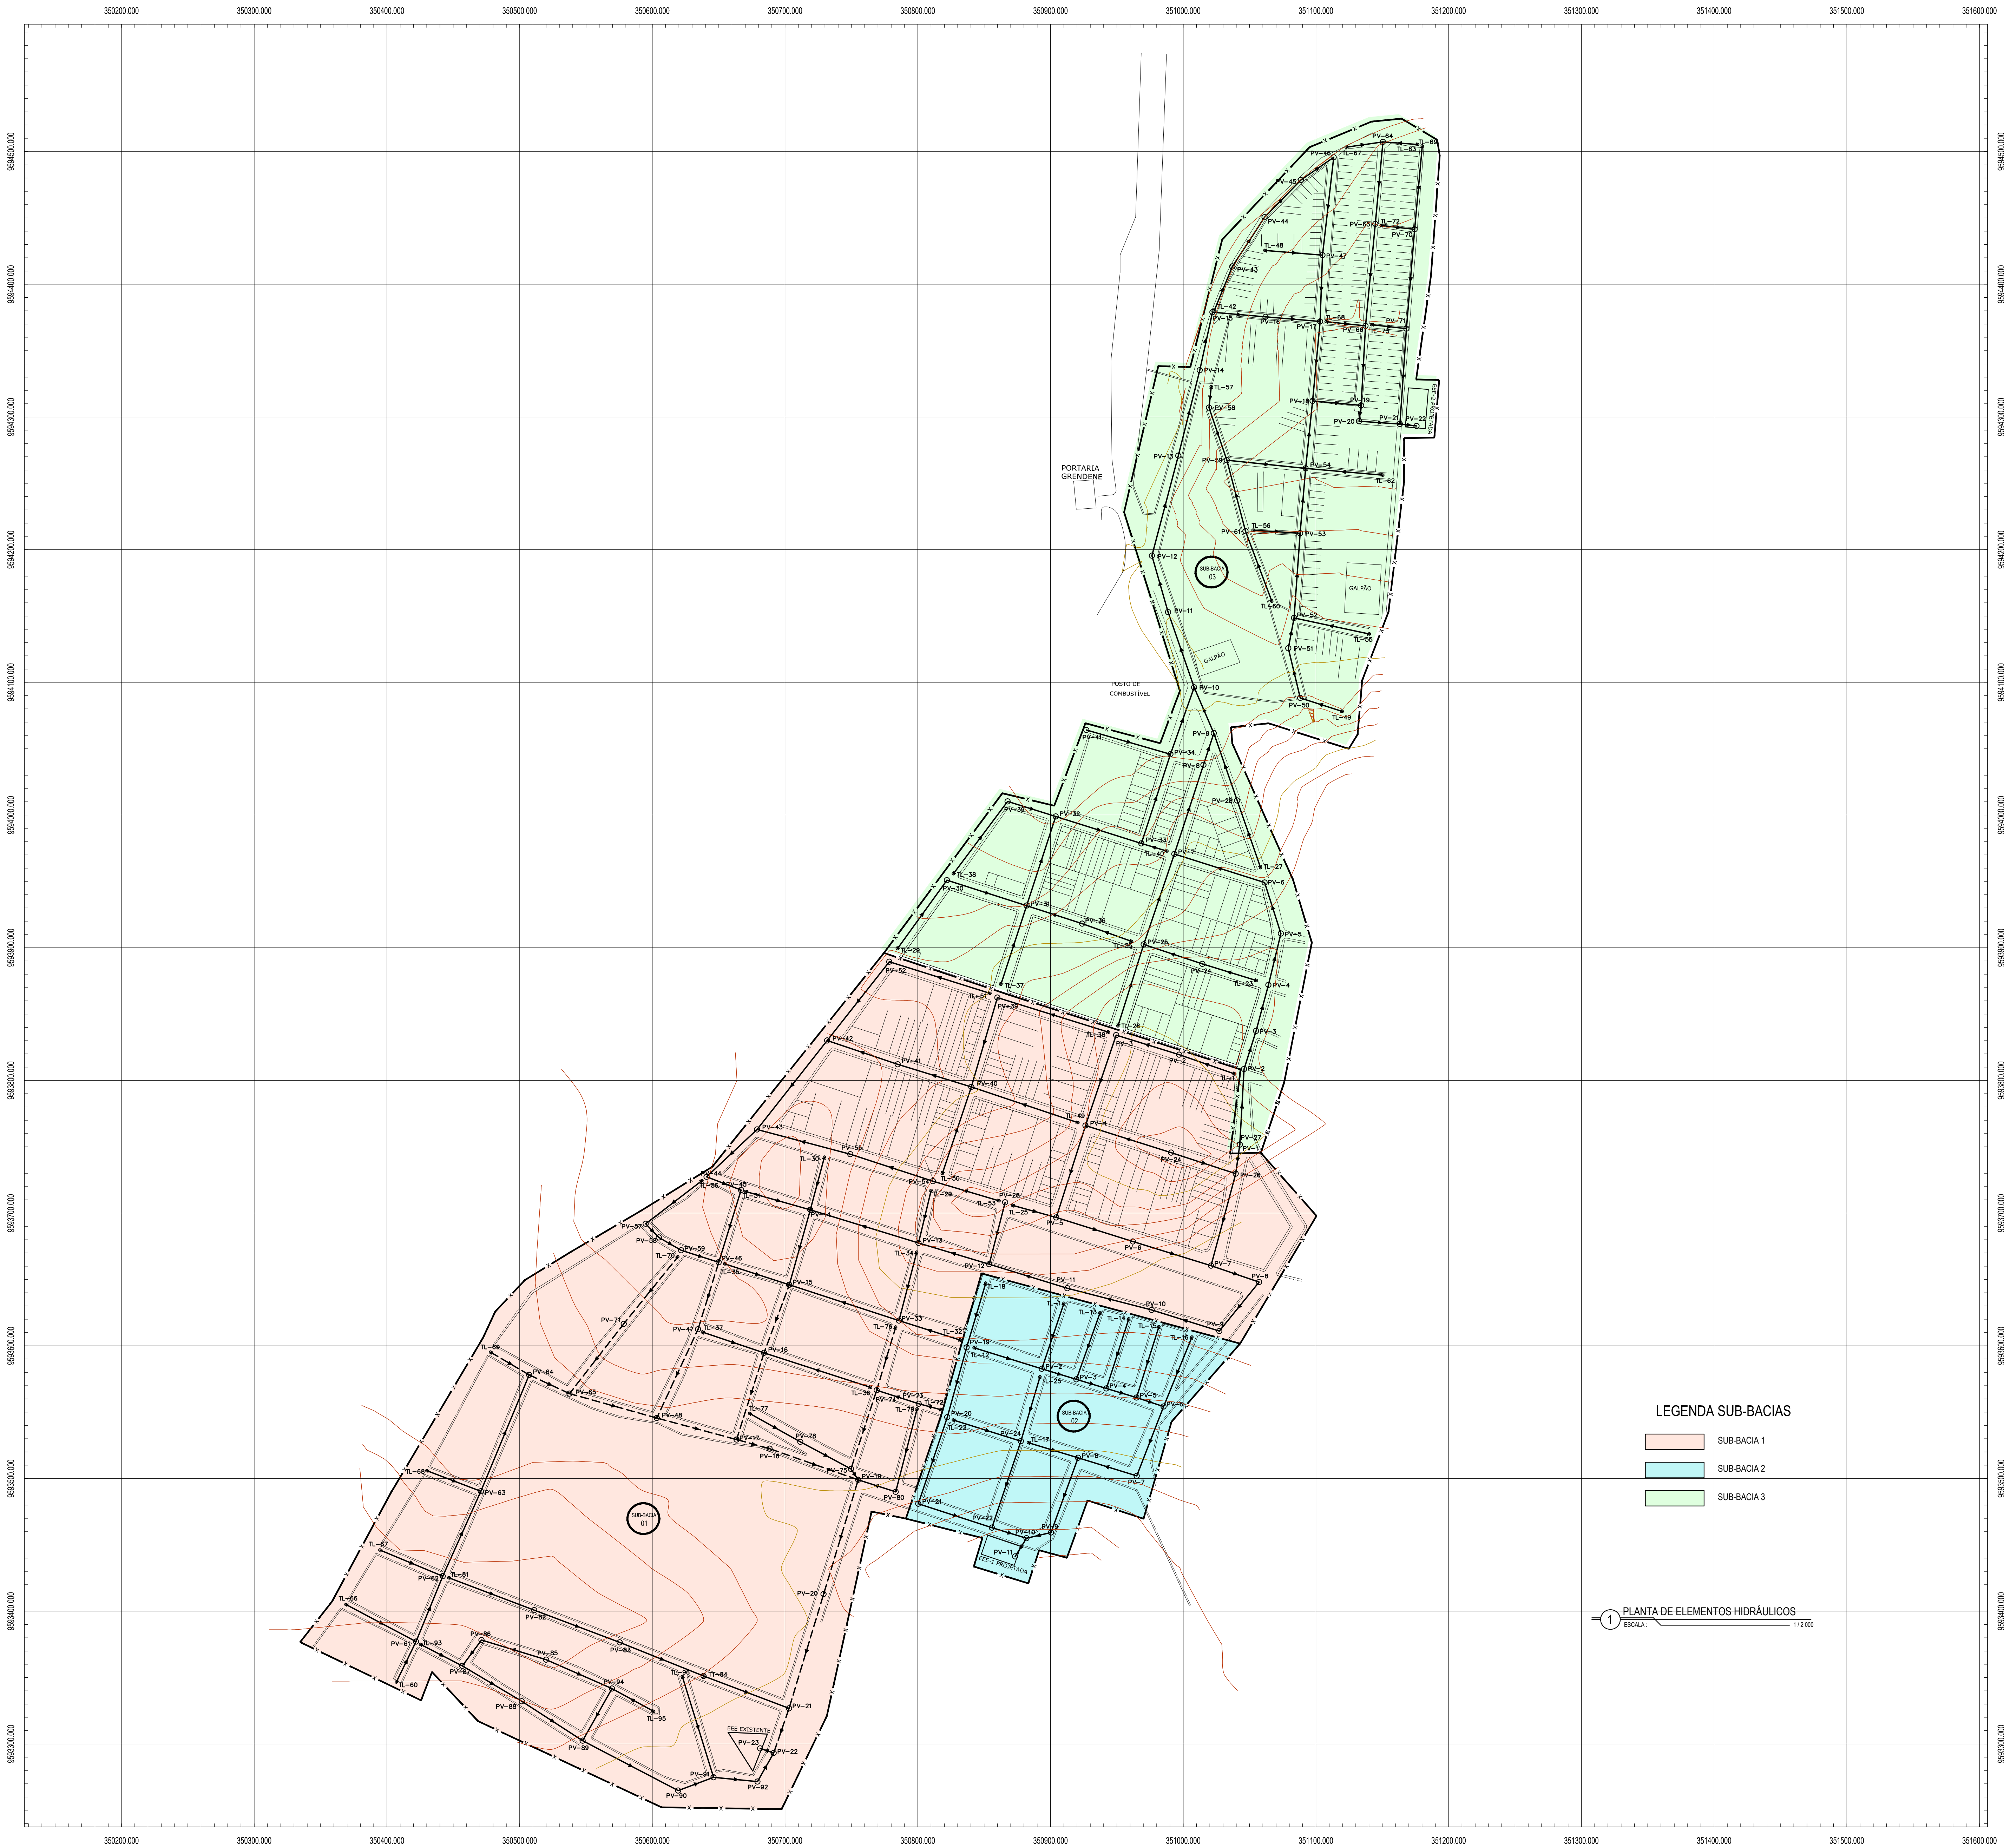

LEGENDA SUB-BACIAS

- SUB-BACIA 1
- SUB-BACIA 2
- SUB-BACIA 3

1 PLANTA DE ELEMENTOS HIDRÁULICOS
ESCALA: 1:12.000

LEGENDA

- Nº DO PV
- LIMITE DA SUB-BACIA
- REDE COLETORA PROJETADA
- REDE COLETORA EXISTENTE
- PV-POÇO DE VISITA SIMPLES (D=1,00m)
- PV-POÇO DE VISITA C/ DEGRAU h> 0,10m h< 0,65m (D=1,00m)
- PV-POÇO DE VISITA C/ TUBO DE QUEDA h> 0,65m (D=1,00m)
- PV-POÇO DE VISITA - PONTA SECA (D=0,60m)
- TL - TERMINAL DE INSPEÇÃO E LIMPEZA

LEGENDA

- EEE PROJETADA
- CURVAS DE NÍVEL

QUADRÍCULA



FRANCISCO VIEIRA PAIVA
Eng.º Civil CREA 11.800-D
Responsável Técnico

04						
03						
02						
01						
00	IMPRESSÃO					
REV.	NATUREZA DA REVISÃO	ORIGEM	DATA	REVISÃO	VISTO	DATA APROVAÇÃO

SANEBRÁS - PROJETOS, CONSTRUÇÕES E CONSULTORIA LTDA
ENDEREÇO: RUA DOS COMPADRES, 501- MANGABEIRA - EUSEBIO-CE - FONE/FAX: (85)3261-6664 CREA Nº 23.156
E-MAIL: sanebras-eng@gmail.com - CGC: 23.726.367/0001-92 - CDF: 06.916.528-9

PREFEITURA MUNICIPAL DE SOBRAL
SEBRÁS-SECRETARIA DE OBRAS

PROJETO EXECUTIVO DO SISTEMA DE ESGOTAMENTO SANITÁRIO - BAIRRO ALTO DA BRÁSILIA

ASSANTO
CAMINHAMENTO DA REDE COLETORA

PRANCHA

02/21

DATA: OUTUBRO / 2017 ESCALA: 1:12.000 DESENHO: ISABELA PORTO VISTO:

PROIBIDA A REPRODUÇÃO, A UTILIZAÇÃO OU A ALTERAÇÃO TOTAL OU PARCIAL DO CONTEÚDO DESTA PRANCHA SEM NOSSA AUTORIZAÇÃO.
OS CONTRATANTES ESTÃO SUJEITOS ÀS PENAS PREVISTAS EM LEI.