

QUANTITATIVO POR SERVIÇO

	PISO INTERTRAVADO	BANCOS ALVENARIA E MADEIRA	MEIO FIO	ÁRVORE	ÁRVOREIRA	QUADRA	PONTE	RAMPA DE ACESSIBILIDADE NIVELAR COM A VIA	MESA	QUIOSQUE	PINTURA	GRADES
NOVO	24 m²	—	140m	—	—	—	—	4UN	—	—	—	—
REMOÇÃO	34,04 m²	20 UN	2m	—	30UN	1UN	—	—	4UN	—	—	—
REFORMA	—	20 UN	—	—	—	—	—	—	—	4UN	—	—

DETALHAMENTO	DETALHAMENTO	DETALHAMENTO	DETALHAMENTO	DETALHAMENTO	DETALHAMENTO	DETALHAMENTO	DETALHAMENTO	DETALHAMENTO	DETALHAMENTO	DETALHAMENTO	DETALHAMENTO	DETALHAMENTO
	DET B01							DET 02				

LEVANTAMENTO

BANCOS

LEGENDA	OBSERVAÇÃO
B1	BOAS CONDIÇÕES
B2	BOAS CONDIÇÕES
B3	PÉSSIMAS CONDIÇÕES (TRONCO CORTADO E PISO ESTRANGULADO)
B4	BOAS CONDIÇÕES
B5	BOAS CONDIÇÕES
B6	BOAS CONDIÇÕES
B7	BOAS CONDIÇÕES
B8	BOAS CONDIÇÕES
B9	BOAS CONDIÇÕES
B10	PÉSSIMAS CONDIÇÕES (QUEBRADO)
B11	BOAS CONDIÇÕES
B12	BOAS CONDIÇÕES (NÃO HÁ SOMBRA)
B13	BOAS CONDIÇÕES (NÃO HÁ SOMBRA)
B14	BOAS CONDIÇÕES (NÃO HÁ SOMBRA)
B15	BOAS CONDIÇÕES (NÃO HÁ SOMBRA)
B16	PÉSSIMAS CONDIÇÕES (QUEBRADO)
B17	PÉSSIMAS CONDIÇÕES (QUEBRADO E BASE SOLTA)
B18	PÉSSIMAS CONDIÇÕES (QUEBRADO E CAPINAGEM)
B19	PÉSSIMAS CONDIÇÕES (QUEBRADO)
B20	PÉSSIMAS CONDIÇÕES (QUEBRADO)
B21	PÉSSIMAS CONDIÇÕES (QUEBRADO)
B22	PÉSSIMAS CONDIÇÕES (QUEBRADO)
B23	CONDIÇÕES RUINS (ÁRVORE ESTRANGULANDO O PISO)
B24	CONDIÇÕES RUINS (ÁRVORE ESTRANGULANDO O PISO)
B25	CONDIÇÕES RUINS (ÁRVORE ESTRANGULANDO O PISO)
B26	CONDIÇÕES RUINS (ÁRVORE ESTRANGULANDO O PISO)
B27	PÉSSIMAS CONDIÇÕES (QUEBRADO)
B28	BOAS CONDIÇÕES (ÁRVORE ESTRANGULANDO O PISO)
B29	BOAS CONDIÇÕES (ÁRVORE ESTRANGULANDO O PISO)
B30	PÉSSIMAS CONDIÇÕES (QUEBRADO)
B31	BOAS CONDIÇÕES
B32	BOAS CONDIÇÕES
B33	BOAS CONDIÇÕES
B34	BOAS CONDIÇÕES

10 BANCOS A SEREM REMOVIDOS

BASES

LEGENDA	OBSERVAÇÃO
B1	CIRCULAR, REVESTIDA EM GRANITO, EM BOAS CONDIÇÕES (SEM USO DEFINIDO)

CICLOVIAS

LEGENDA	OBSERVAÇÃO
C1	
C2	LIMPEZA, CAPINAGEM E REGULAÇÃO DO PISO

QUIOSQUES

LEGENDA	OBSERVAÇÃO
Q1	PINTURA E MANUTENÇÃO DA CAIXA DE ESGOTO
Q2	PINTURA E LIMPEZA
Q3	PINTURA E LIMPEZA
Q4	PINTURA E LIMPEZA
Q5	PINTURA E LIMPEZA

MEIO FIO

LEGENDA	OBSERVAÇÃO
MF1	QUEBRADO

ÁRVORES

LEGENDA	OBSERVAÇÃO
A1	ÁRVOREIRA NÃO DIMENSIONADA E ESTRANGULAMENTO DO PISO
A2	ÁRVOREIRA NÃO DIMENSIONADA E ESTRANGULAMENTO DO PISO
A3	ÁRVOREIRA NÃO DIMENSIONADA E ESTRANGULAMENTO DO PISO
A4	ÁRVOREIRA NÃO DIMENSIONADA E ESTRANGULAMENTO DO PISO
A5	LIMPEZA E CAPINAGEM
A6	ÁRVOREIRA INEXISTENTE
A7	ESTRANGULAMENTO DO PISO
A8	ESTRANGULAMENTO DO PISO
A9	ESTRANGULAMENTO DO PISO
A10	A SER REMOVIDA
A11	A SER REMOVIDA
A12	ESTRANGULAMENTO DO PISO E ÁRVOREIRA INEXISTENTE
A13	ESTRANGULAMENTO DO PISO
A14	ESTRANGULAMENTO DO PISO
A15	ESTRANGULAMENTO DO PISO
A16	ESTRANGULAMENTO DO PISO E ÁRVOREIRA MAL DIMENSIONADA
A17	ESTRANGULAMENTO DO PISO E ÁRVOREIRA MAL DIMENSIONADA
A18	ESTRANGULAMENTO DO PISO E ÁRVOREIRA MAL DIMENSIONADA
A19	ESTRANGULAMENTO DO PISO E ÁRVOREIRA MAL DIMENSIONADA
A20	ESTRANGULAMENTO DO PISO E ÁRVOREIRA MAL DIMENSIONADA

TRONCOS DE ÁRVORES

LEGENDA	OBSERVAÇÃO
T1	A REMOVER (ESTRANGULAMENTO DO PISO)
T2	A REMOVER
T3	A REMOVER
T4	A REMOVER (CALÇADA DESNIVELADA)
T5	A REMOVER

GRADES

LEGENDA	OBSERVAÇÃO
G1	PÉSSIMAS CONDIÇÕES

CAIXA D'ÁGUA

LEGENDA	OBSERVAÇÃO
CX1	PINTURA DESGASTADA

QUADRAS


LEGENDA	OBSERVAÇÃO
QU1	REFORMAR, REFAZER ALAMBRADOS E COLOCAR AREIA

MESAS

LEGENDA	OBSERVAÇÃO
M1	QUEBRADA, A SER REMOVIDA
M2	QUEBRADA, A SER REMOVIDA
M3	QUEBRADA

PONTES

LEGENDA	OBSERVAÇÃO
P1	PINTURA E MADEIRA EM PÉSSIMAS CONDIÇÕES

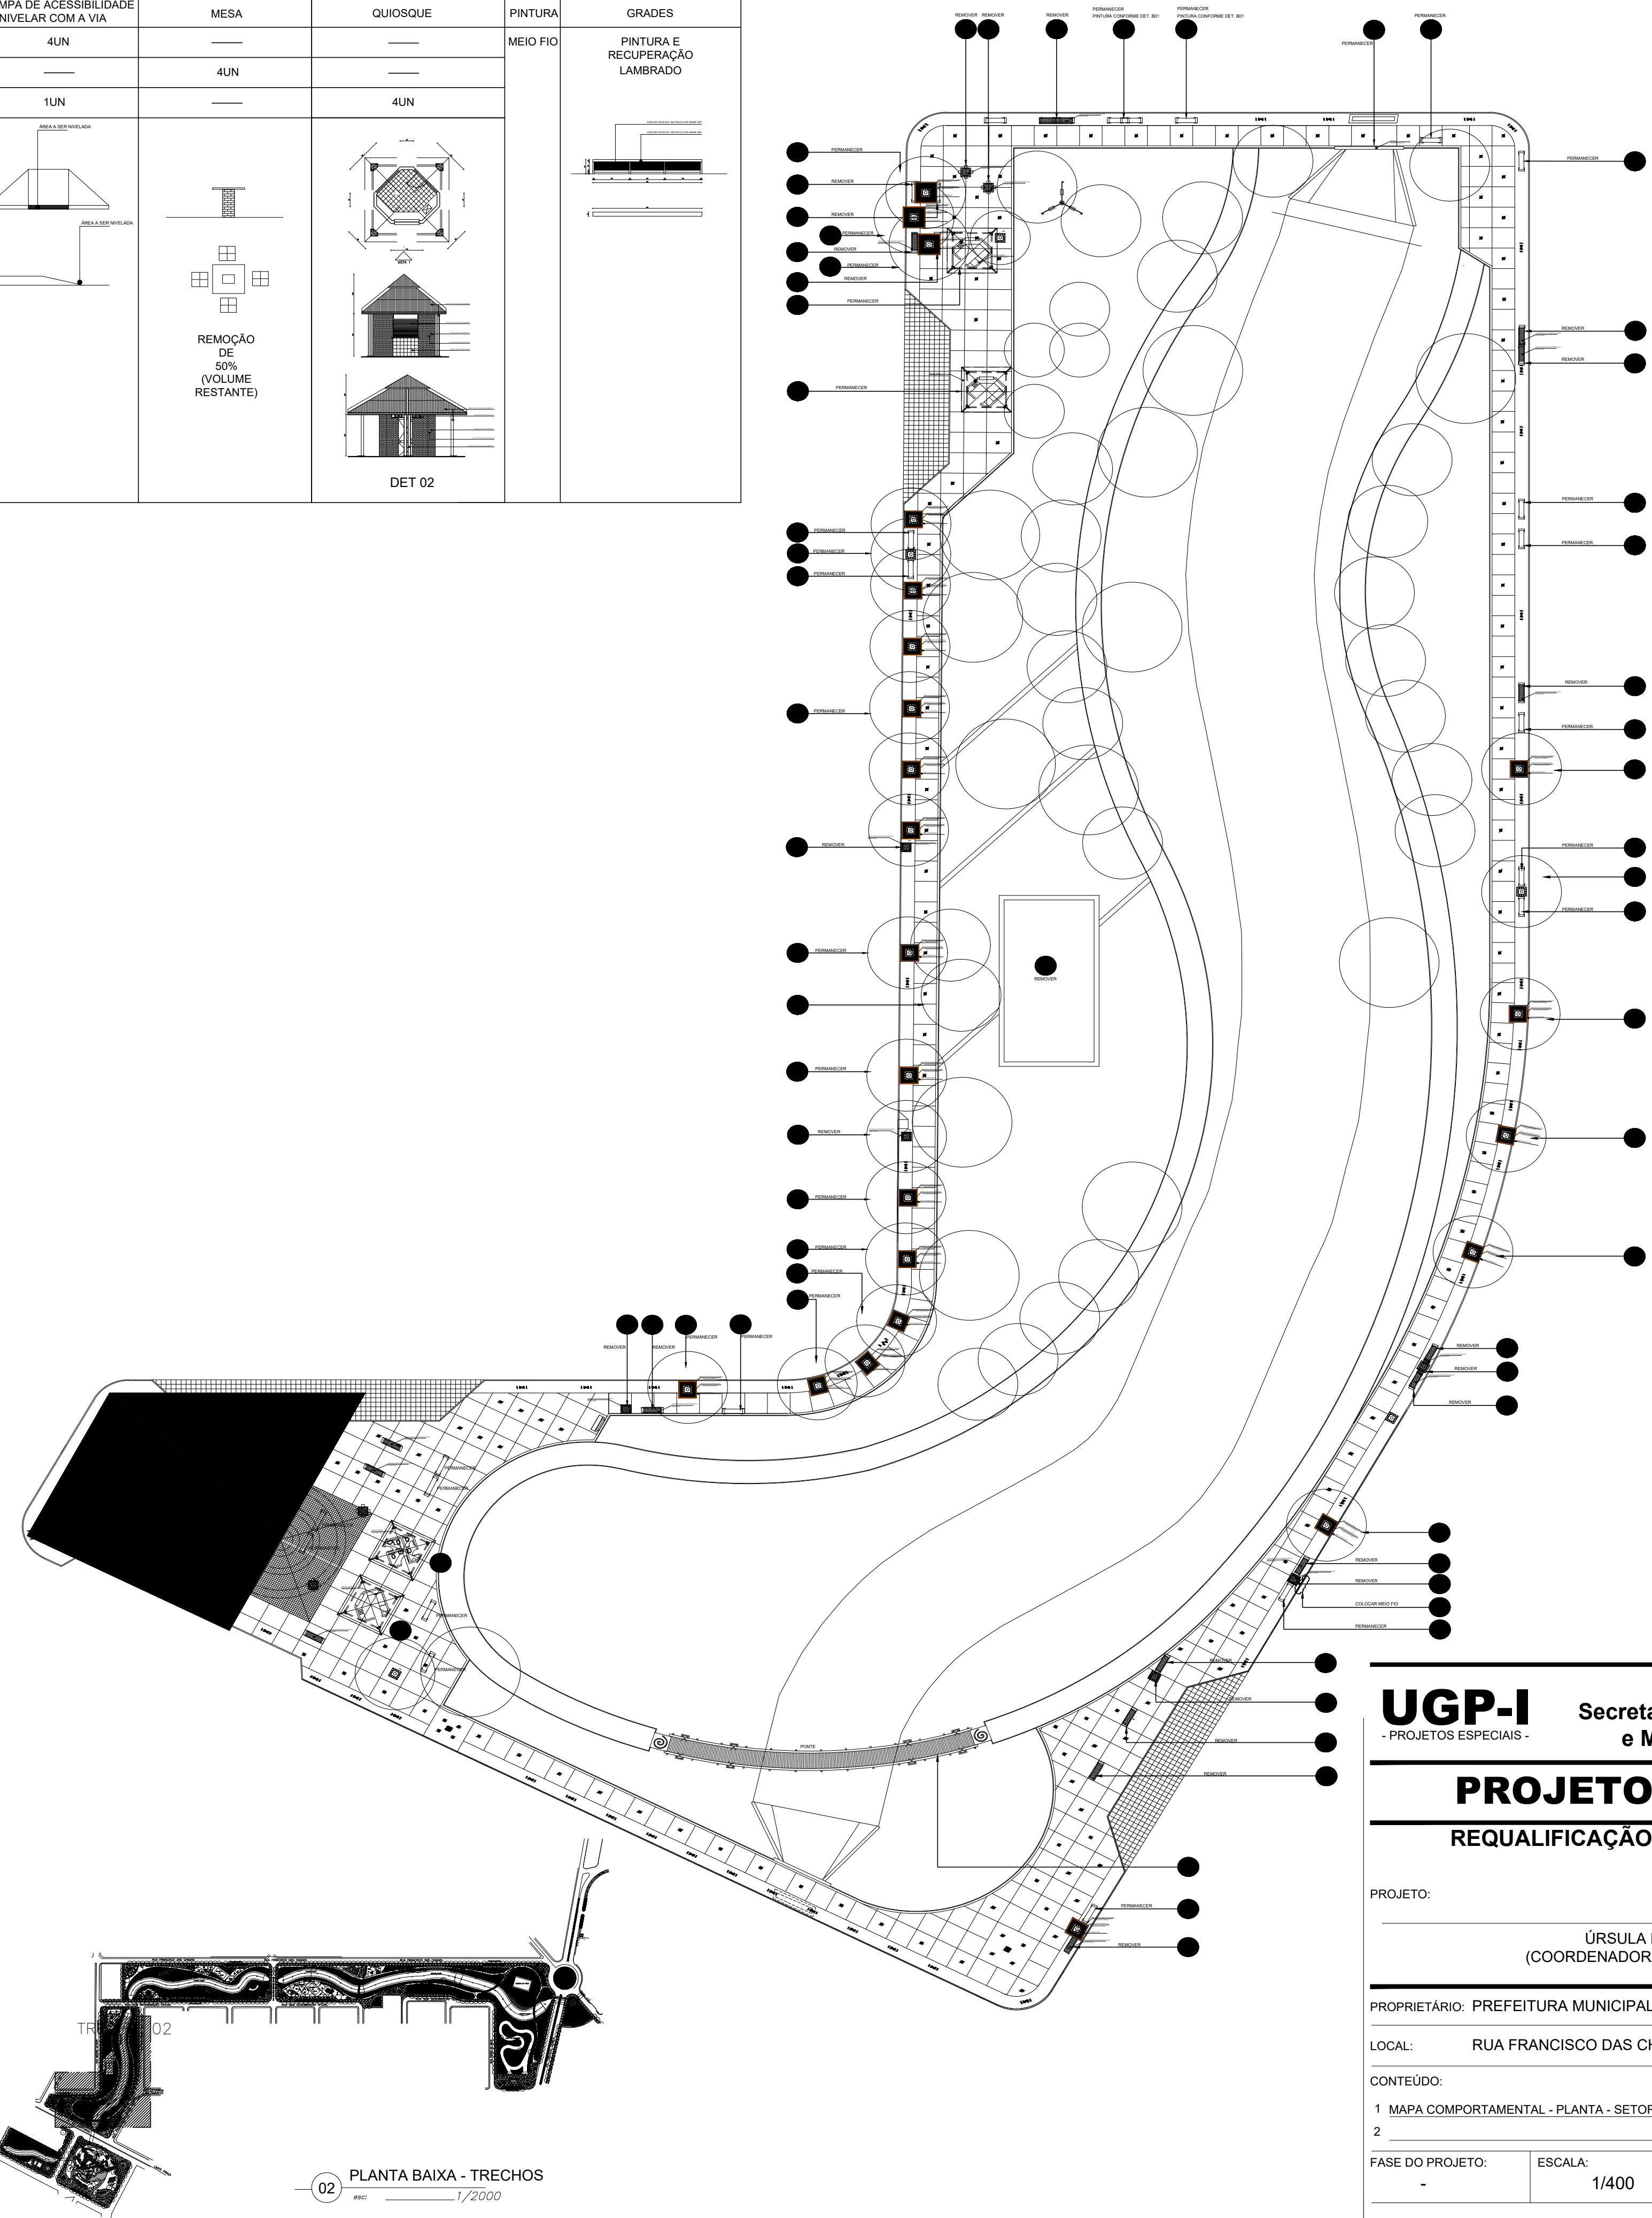

01 PLANTA BAIXA - TRECHO 02
1/400

02 PLANTA BAIXA - TRECHOS
1/2000

UGP-I - PROJETOS ESPECIAIS -
SEUMA
Secretaria do Urbanismo
e Meio Ambiente
PREFEITURA DE SOBRAL

PROJETO DE URBANISMO

REQUALIFICAÇÃO DO PARQUE DA CIDADE

PROJETO:	URSULA P. SANTANA NÓBREGA (COORDENADORA DE PROJETOS PAISAGÍSTICOS) CAU 193573-9		
PROPRIETÁRIO:	PREFEITURA MUNICIPAL DE SOBRAL		
LOCAL:	RUA FRANCISCO DAS CHAGAS BARRETO LIMA		
CONTEÚDO:	1 MAPA COMPORTAMENTAL - PLANTA - SETOR 02	4	
	2	5	
FASE DO PROJETO:	ESCALA:	DATA:	PRANCHA:
-	1/400	JANEIRO / 2019	02/04