

3 DETALHE - SMIFIT - HERRAGEM
FOLHA Nº 02




PROJETO PADRÃO - FNDE


PROJETO: PLANTA DA COBERTURA - TRANSPOSIÇÃO

RES. TÉCNICO: GMA


AUTOR DO PROJETO: GMA

DATA: 08/03




PROGRAMA PROFIANCIA - PROJETO TIPO 2
PROJETO DE INSTALAÇÕES

PROJETO: PLANTA DA COBERTURA


PROJETO: HAP
DATA: 01/03

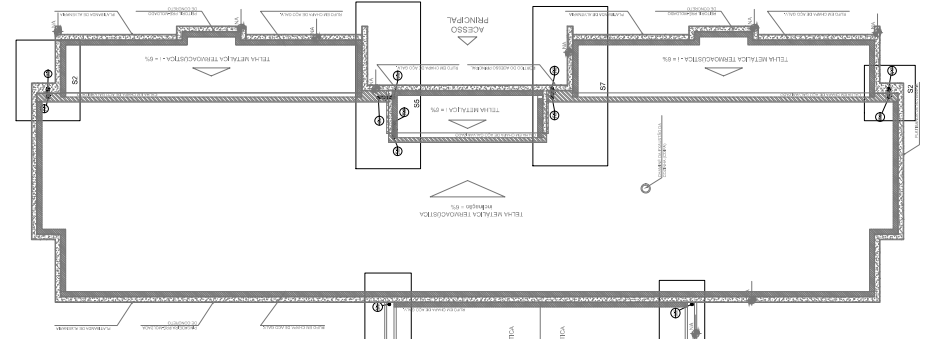



2 PLANTA DA COBERTURA - TRANSPOSIÇÃO
FOLHA Nº 03

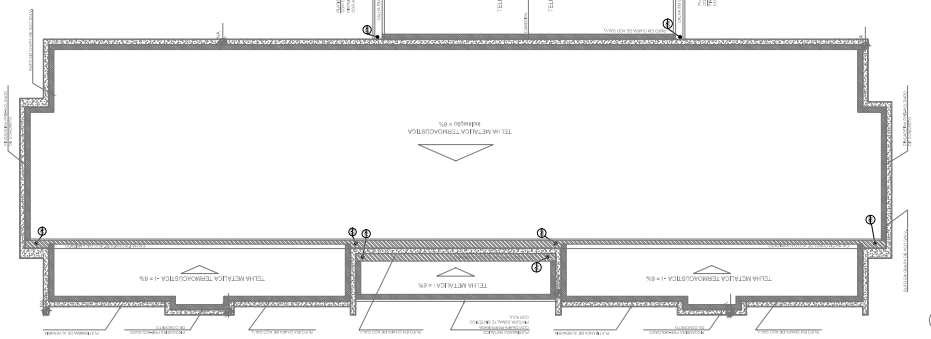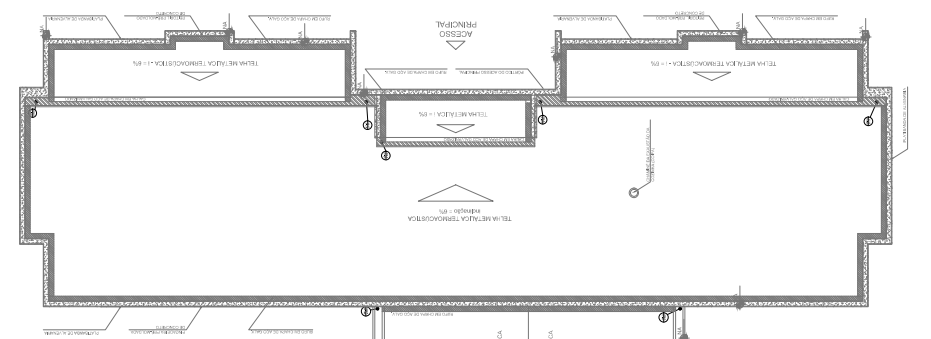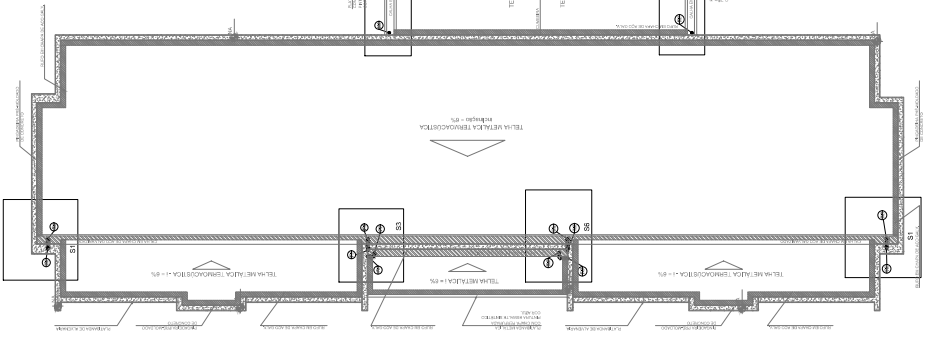

1 PLANTA DA COBERTURA - COLETA
FOLHA Nº 01

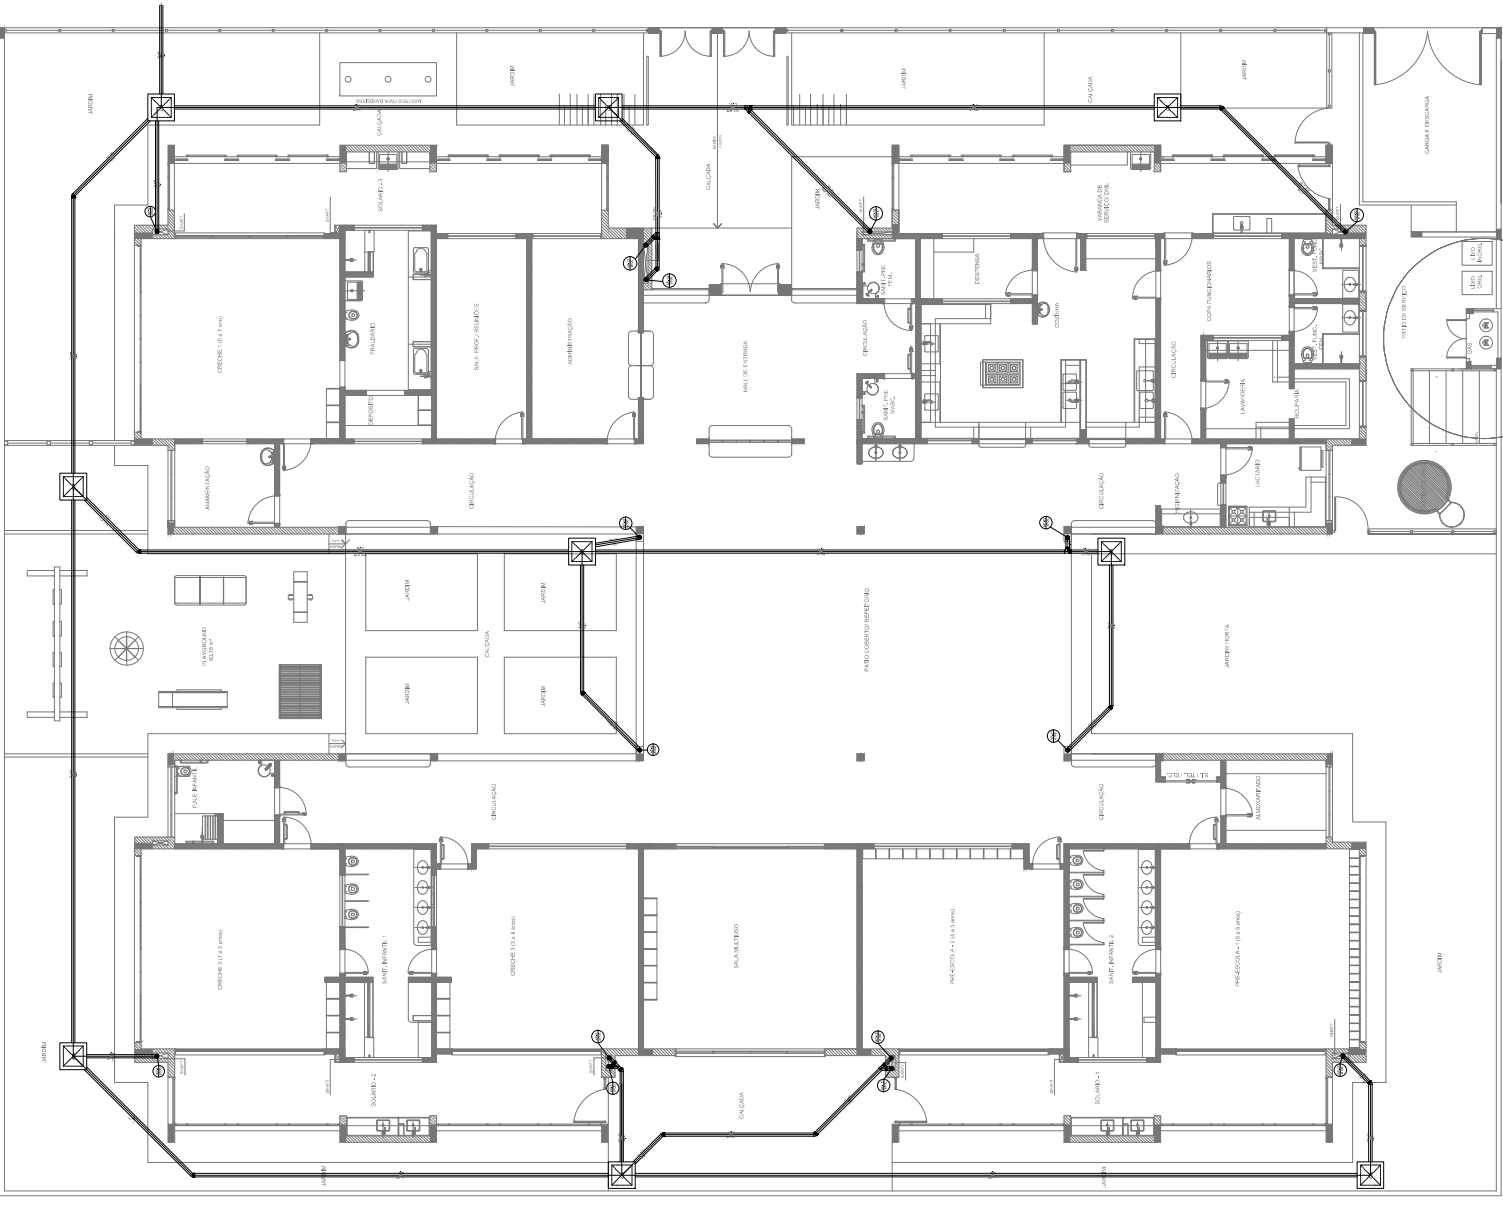


1 PLANTA BAIXA
ESCALA 1/75

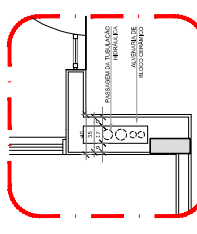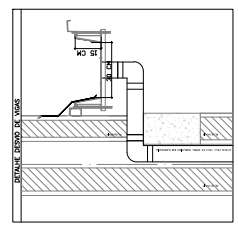

2 DETALHE - SHAF-T HIDRAULICA
ESCALA 1/25

LEGENDA


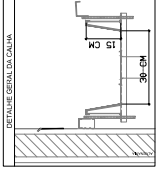

NOTAS

PROJETO PADRÃO - FNDE

PROPRIETÁRIO :
ENDEREÇO :
MUNICÍPIO - UF :
PROPRIETÁRIO :
RESP. TÉCNICO :
AUTOR DO PROJETO :
DUO :
CRA :
RA :

FNDE Fundação Nacional do Desenvolvimento da Educação

Ministério da Educação

PROGRAMA PROINFÂNCIA - PROJETO TIPO 2

PROJETO DE INSTALAÇÕES

PLANTA DA REDE PLUVIAL
LANÇAMENTO DA REDE
PLANTA DO TERREO

HAP

03/03











