



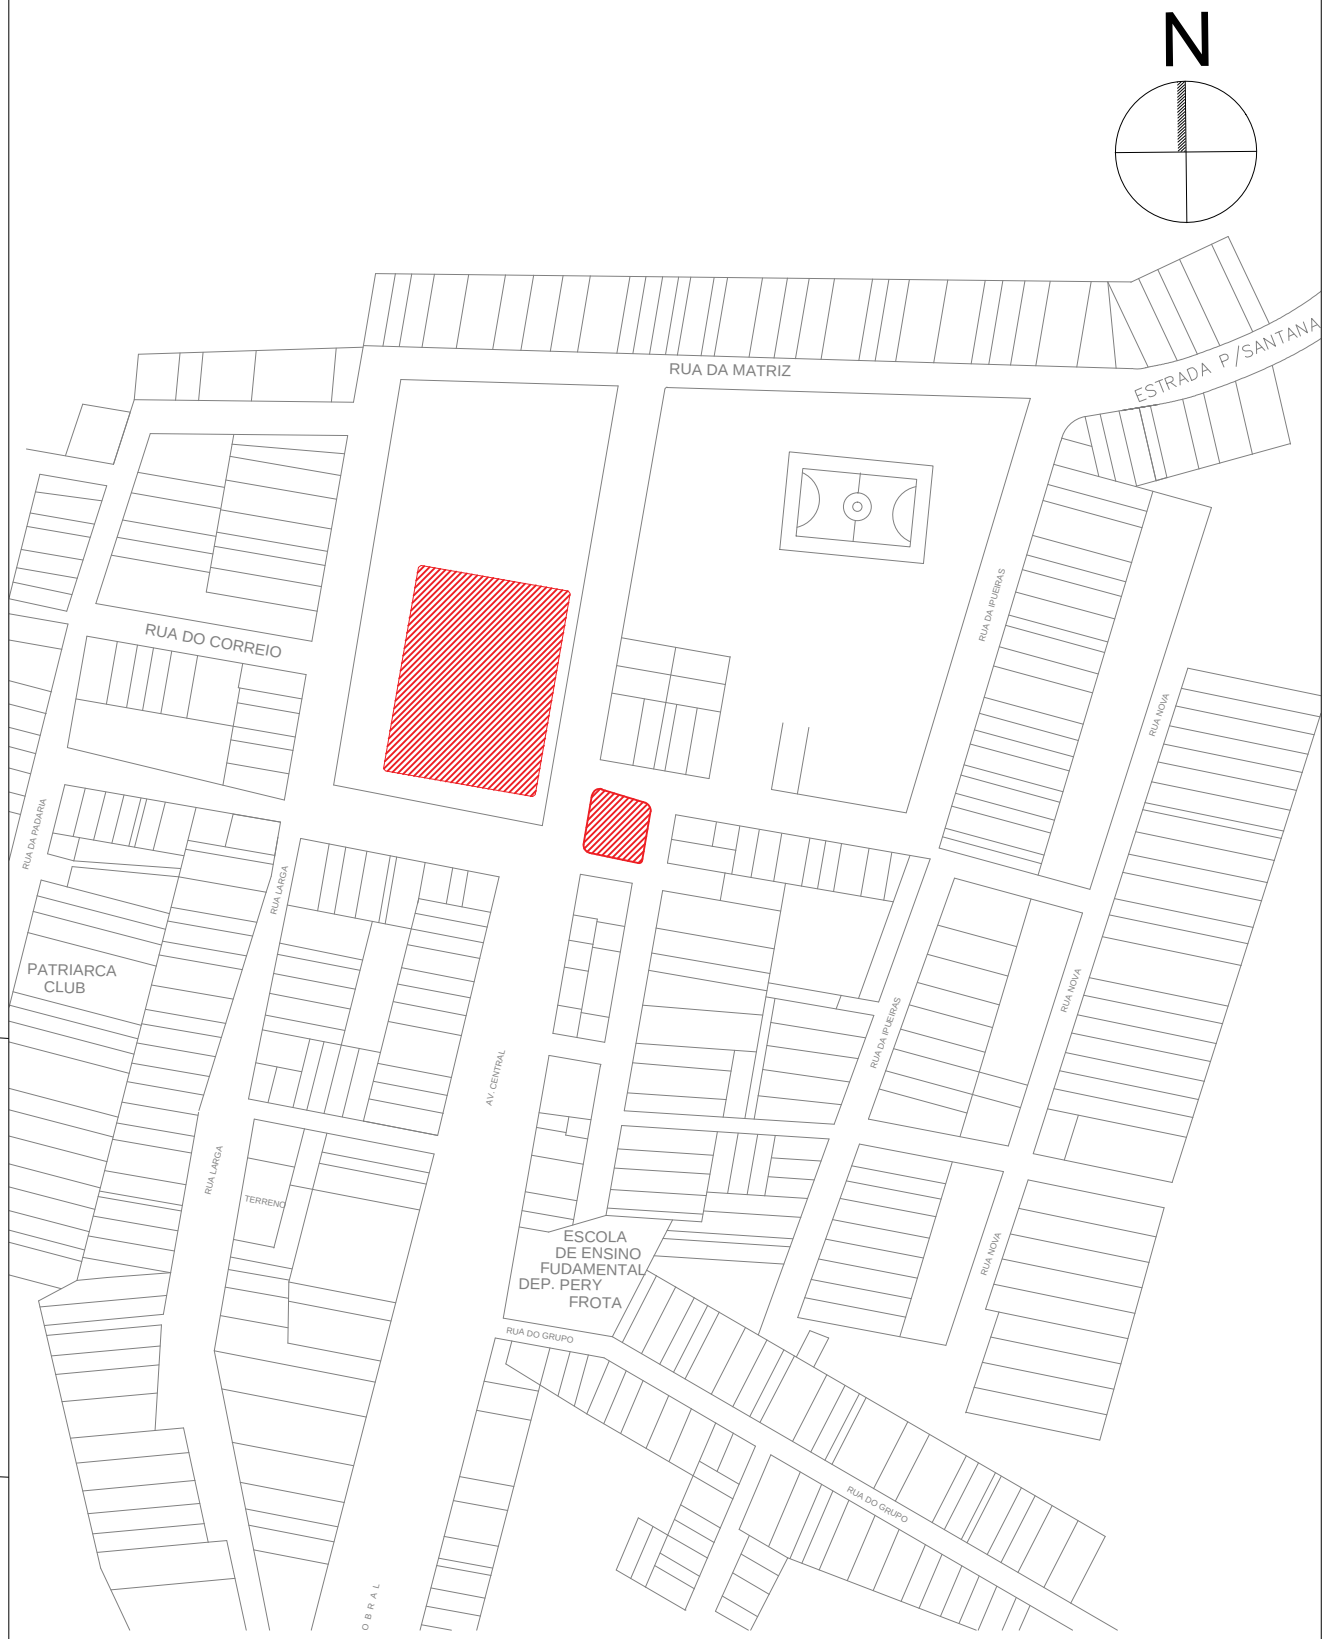



01 PLANTA DE LOCALIZAÇÂO
esc 1/2000

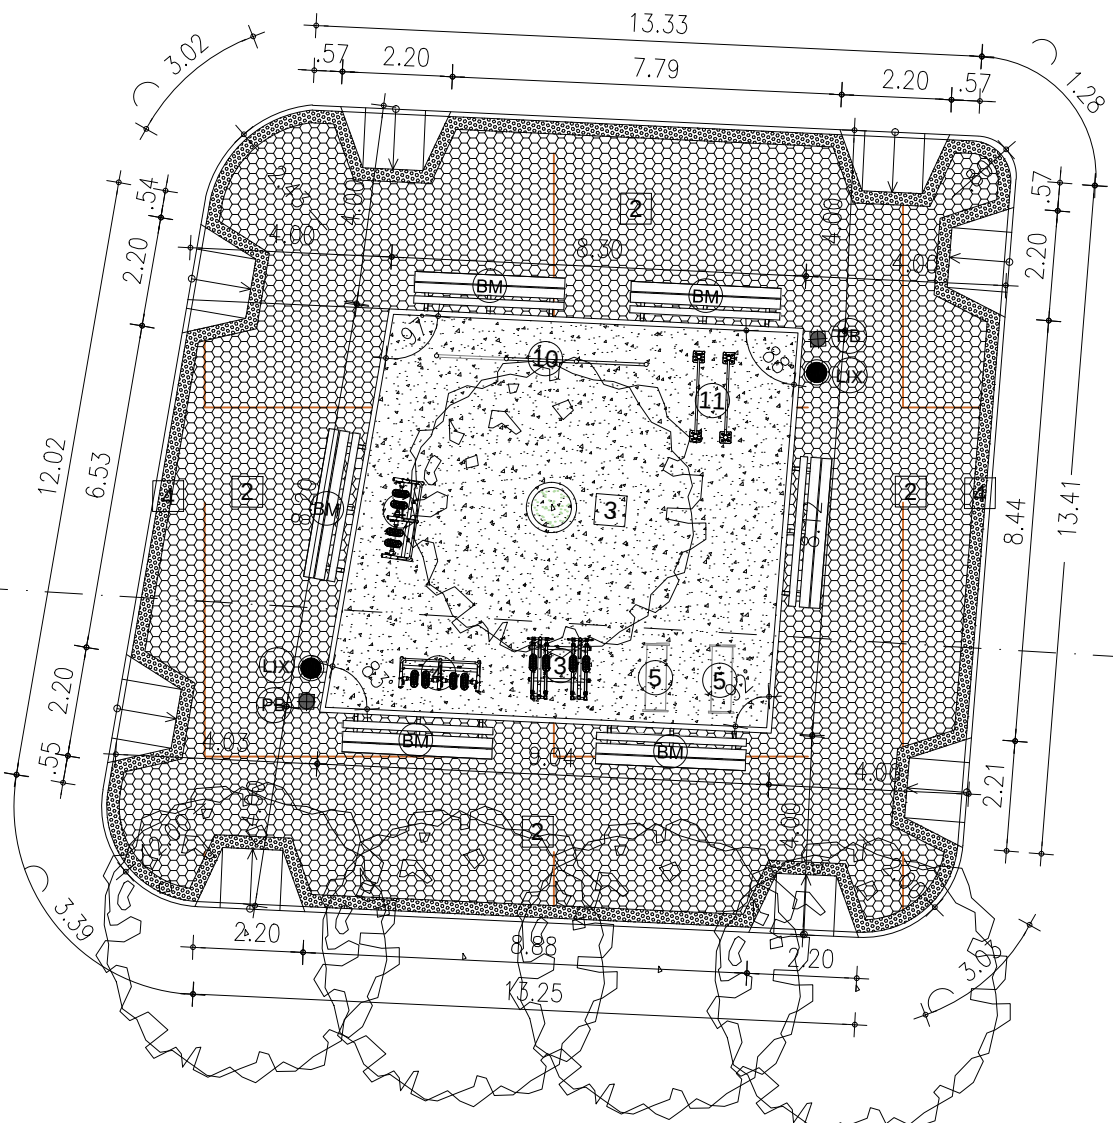

04 IMAGENS
esc SE

QUADRO DE ÁREAS		ÁREA (M²)
ÁREA TOTAL DE INTERVENÇÃO		2.545,81 M²
ÁREA MENOR		266,25 M²
ÁREA MAIOR		2.279,56 M²
ÁREA DO JARDIM		84,70 M²
PLAYGROUND		47,80 M²
ACADEMIA AO AR LIVRE		67,05 M²

PROJETO PRAÇA DO PATRIARCA	
PROPRIETÁRIO PREFEITURA MUNICIPAL DE SOBRAL	
LOCALIZAÇÃO DISTRITO DE PATRIARCA	
ASSUNTO PLANTAS	ETAPA PROJETO EXECUTIVO
CONTEÚDO PLANTAS GERAIS	ESCALA 1/150
OBSERVAÇÕES GERAIS: TODAS AS MEDIDAS DEVERÃO SER CONFERIDAS NO LOCAL DA OBRA ANTES DA FABRICAÇÃO DE ESQUADRIAS, VIDROS, ESPELHOS, MARCENARIA, E OUTROS COMPONENTES EM GERAL FEITOS SOB MEDIDA.	
DESENHO PRISCILLA FROTA BARCELOS	REVISÃO ANDRINNE CARVALHO ARAEJO
DATA JANEIRO/2019	
PRANCHA	
01/06	

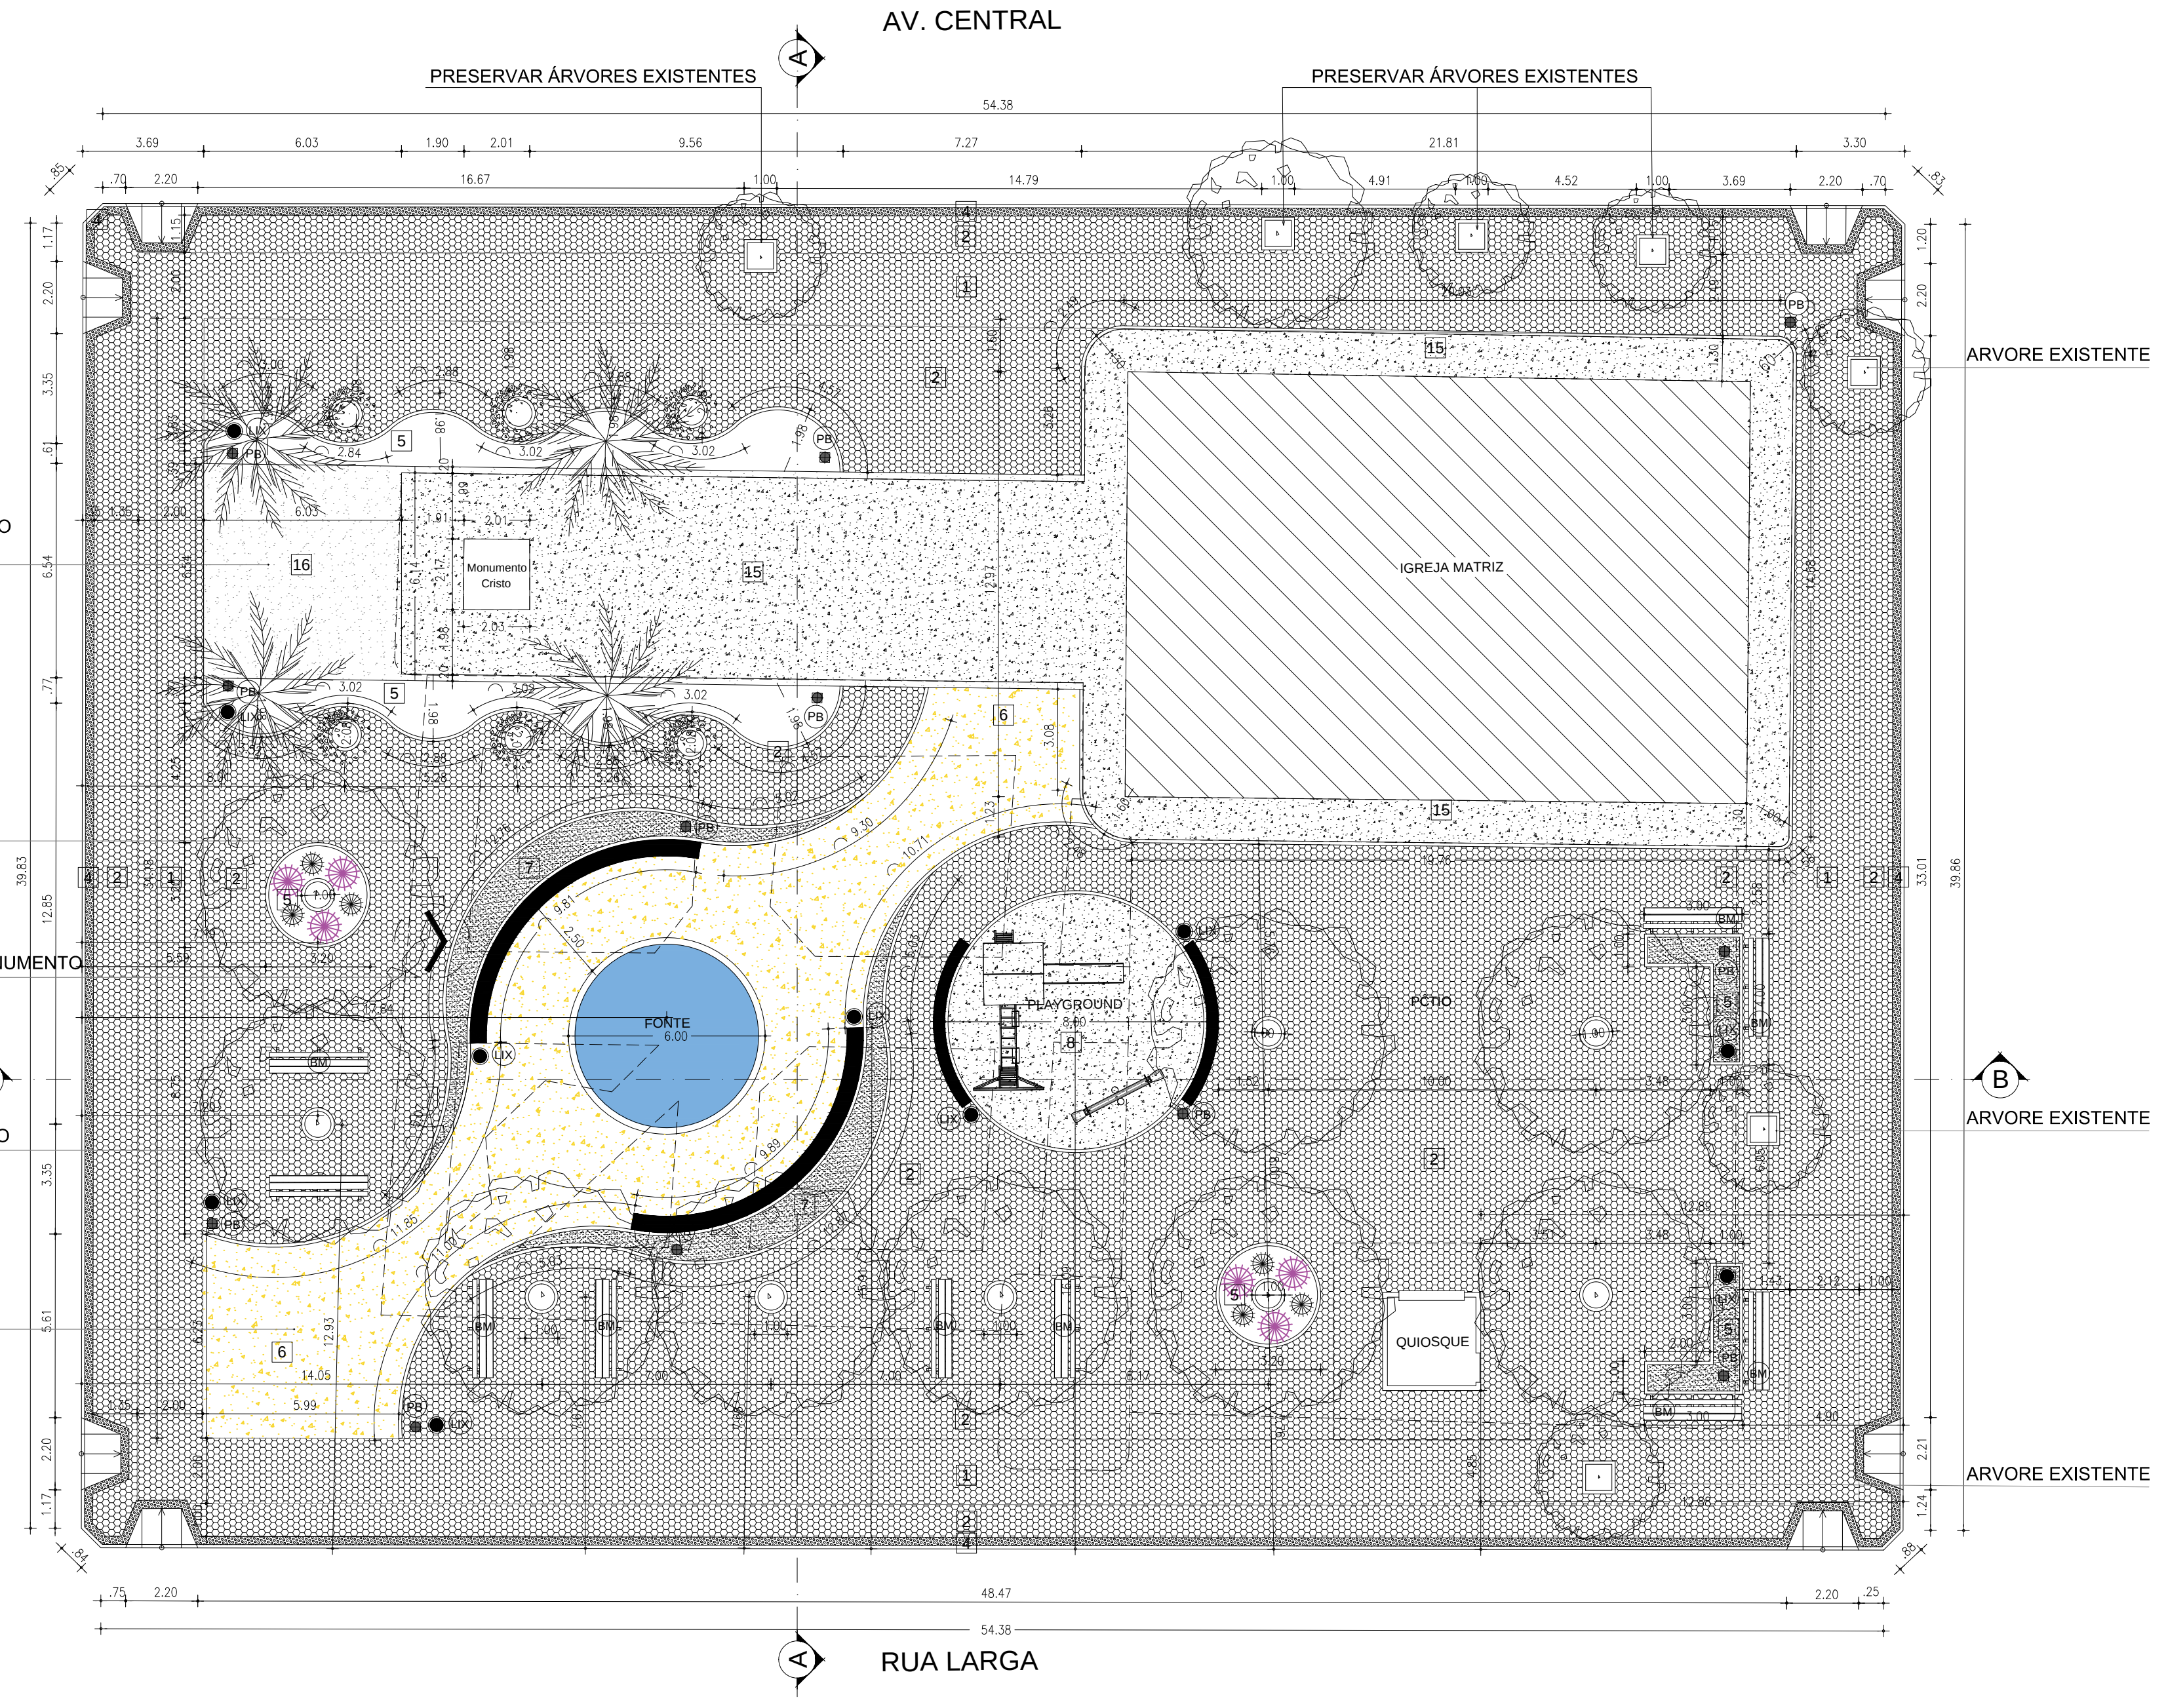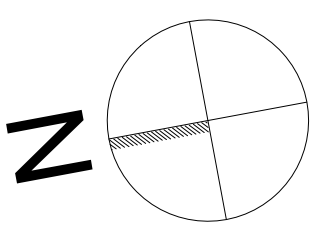

02 PLANTA GERAL
esc 1/150