


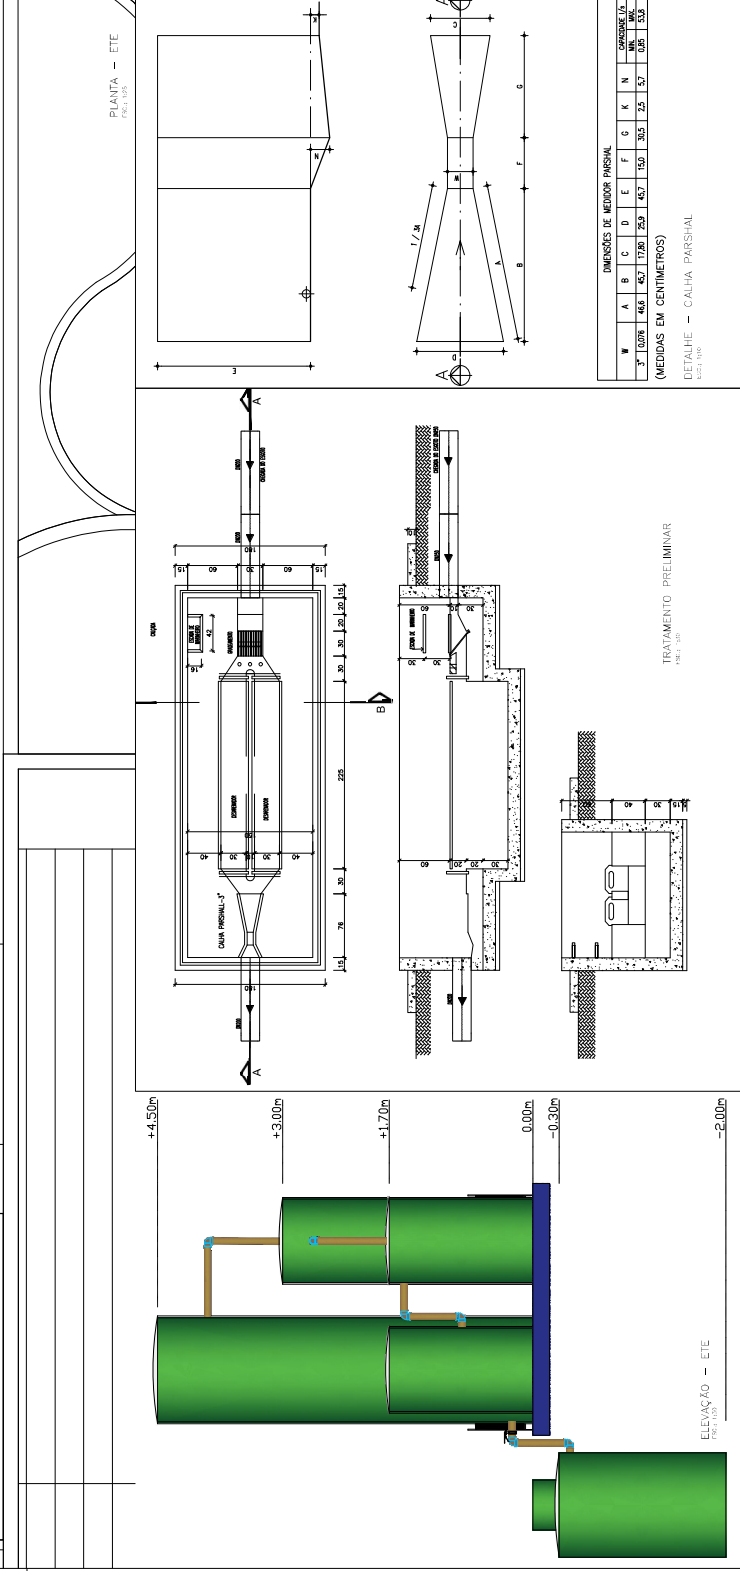
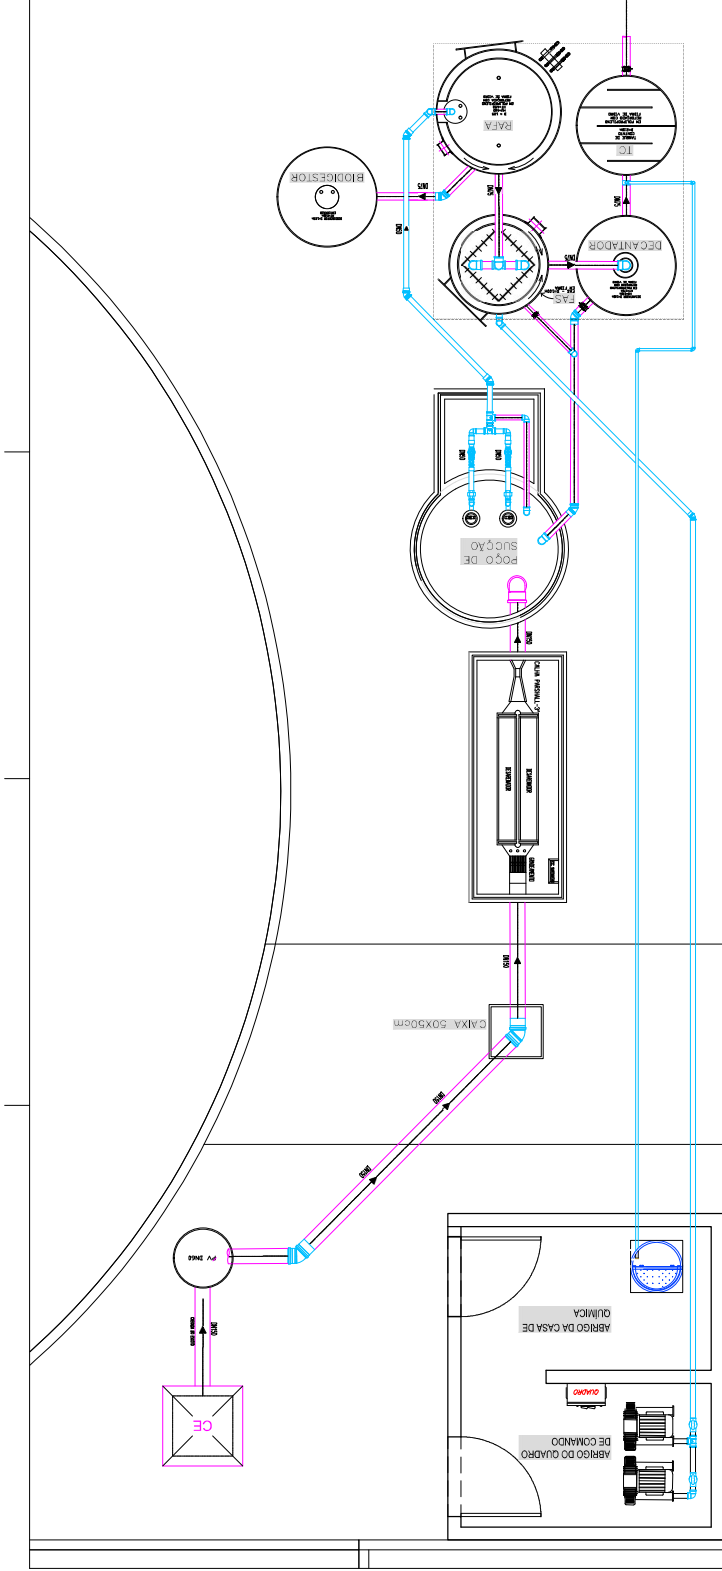
 






[illegible]

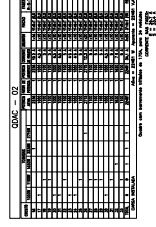

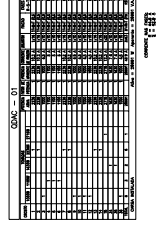

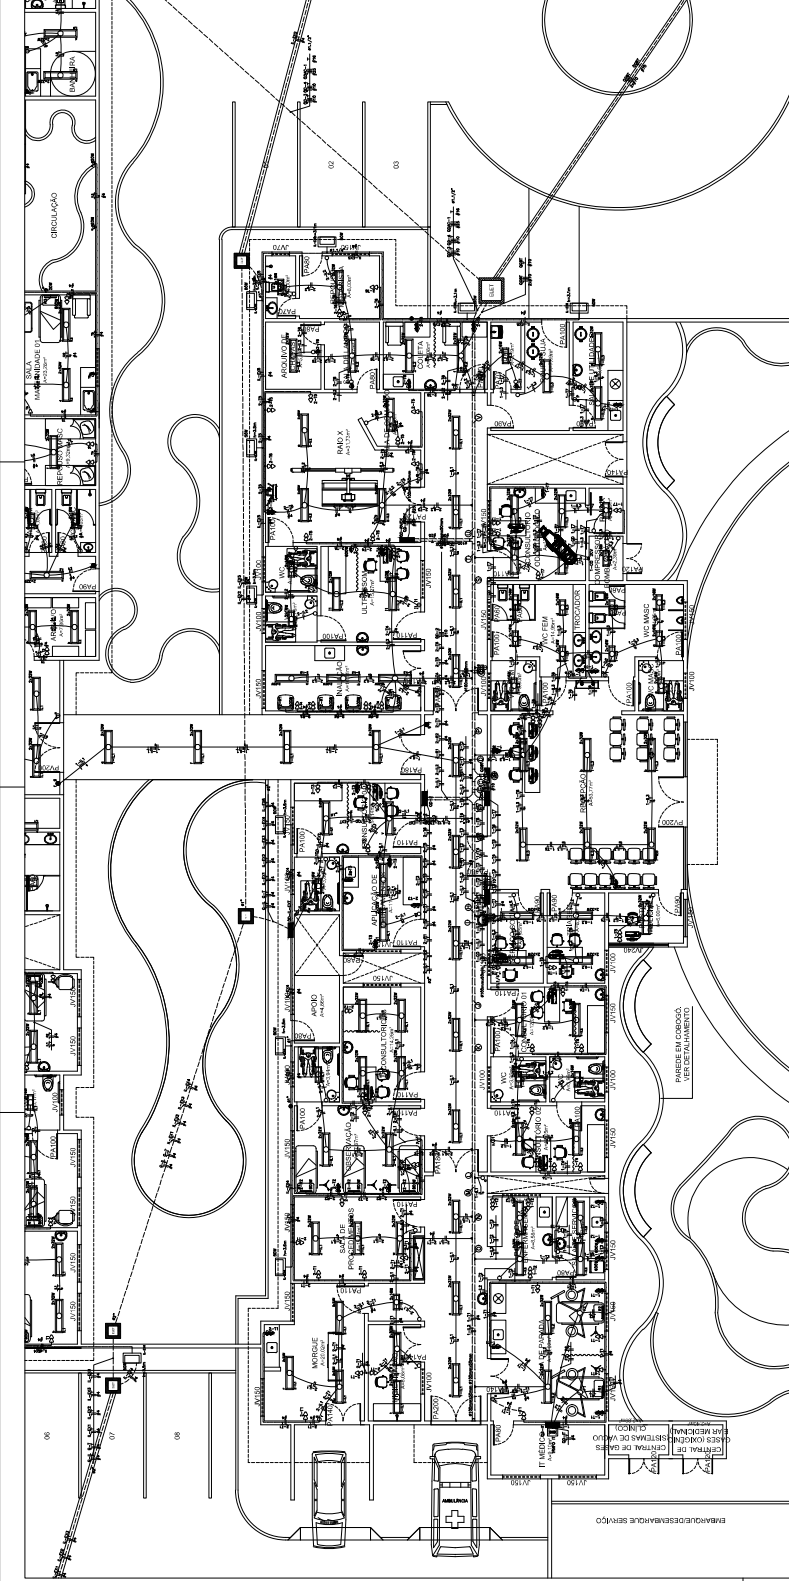

1
PLANTA BARRA - BLOCO I
ESCALA 1:500

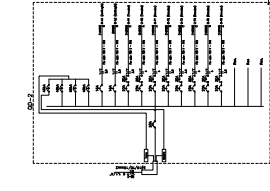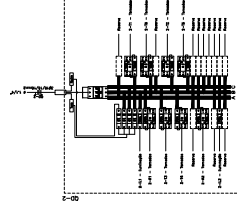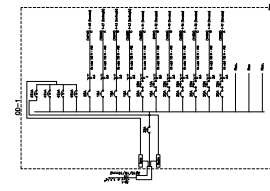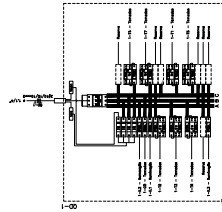

LEGENDA DA FAIXA - BLOCO I	

SECRETARIA DE SAÚDE

PROJETO ELETRICO
HOSPITAL DISTRITAL







INTERESSADO:
PREFEITURA DE SOBRAL
ENCOMENDADO:
MUNICIPIO:
SOBRAL

ASSUNTO:
PLANTA BARRA - BLOCO I
DIAGRAMA UNITARIO
QUANTIDADE DE CARGAS

ESCALA
1:100
SEN
SEN

SOBRAL
PREFEITURA

DATA
2020
REVISAO
00
ARQUIVO
01/03

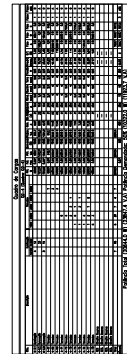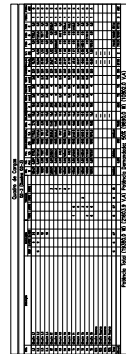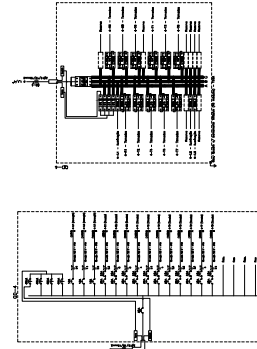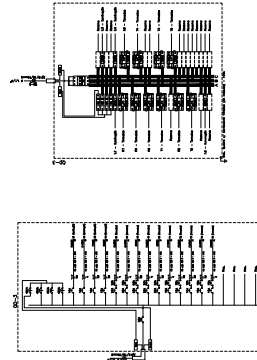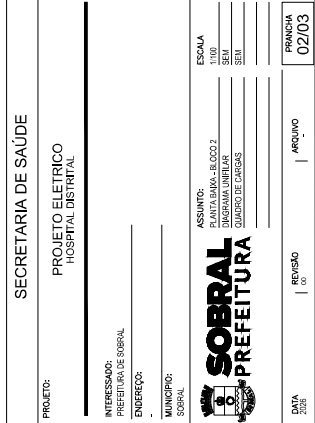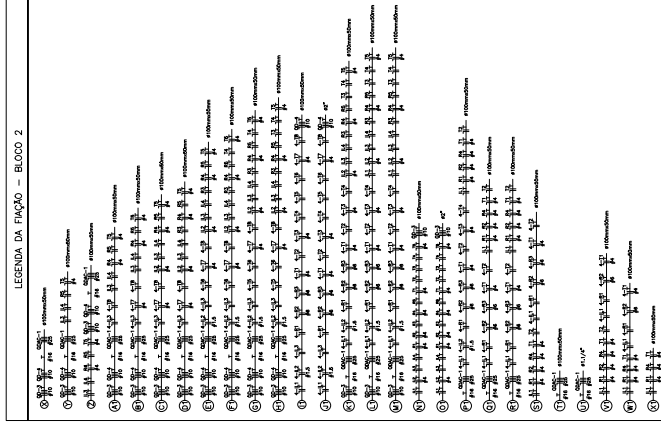



LEGENDA
INTERESSADO:
PREFEITURA DE SOBRAL
ENCOMENDADO:
MUNICIPIO:
SOBRAL

ASSINTO:
PLANTA BARRA - GERAL
DIAGRAMA UNIDADE
QUADRO DE CARGAS
ESCALA
1:150
SEN
SEN
SEN




PRONCHA
03/03
REVISAO
00
ARQUIVO


450047334001

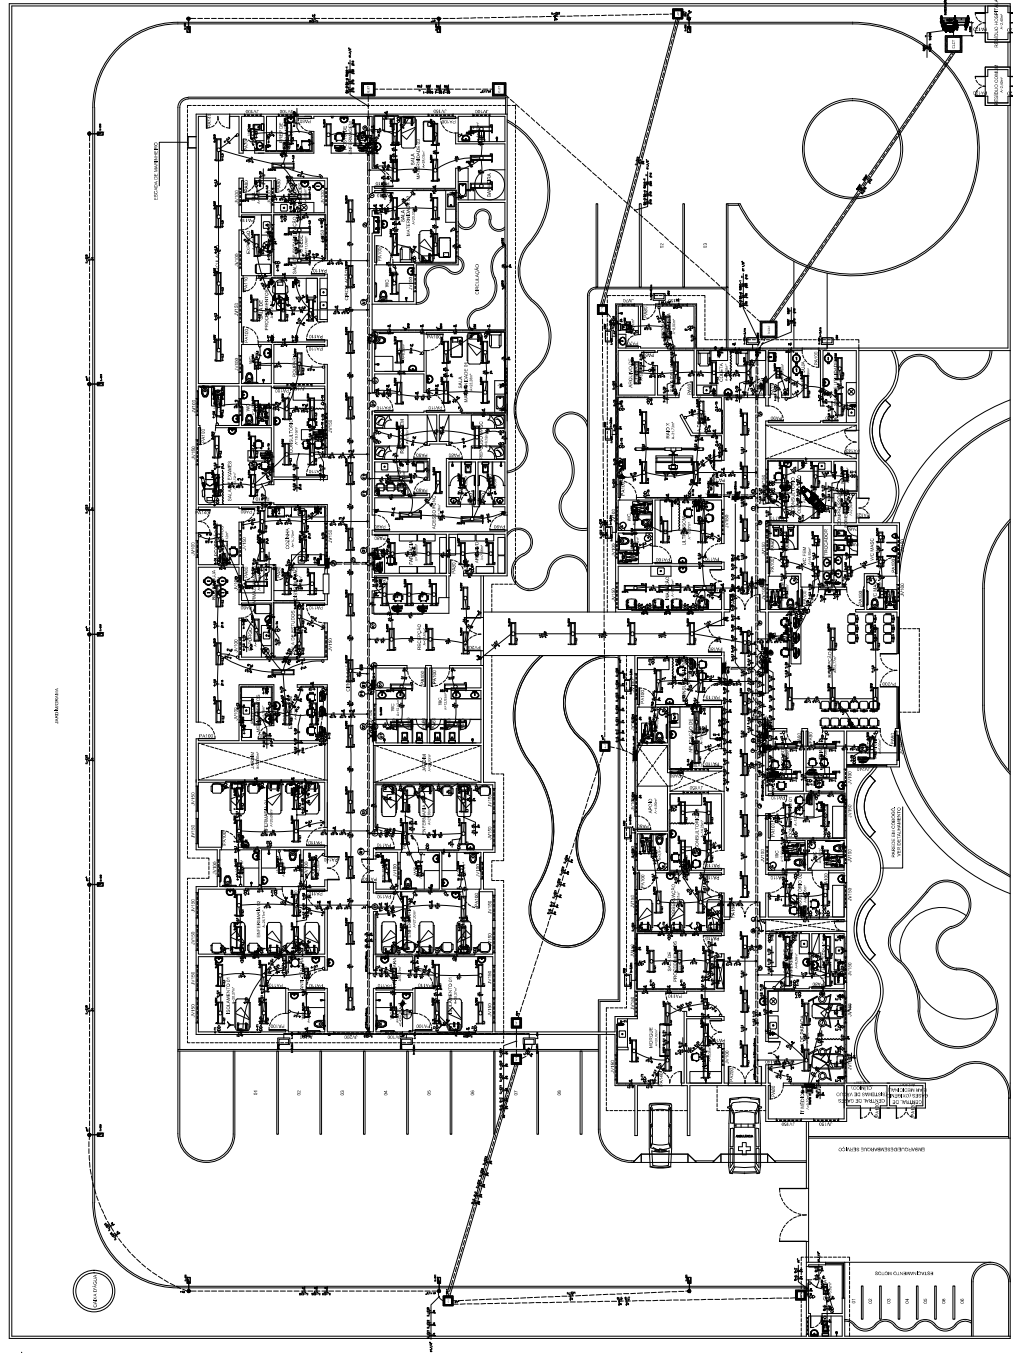

1
PLANTA BARRA - GERAL
ESCALA 1:150

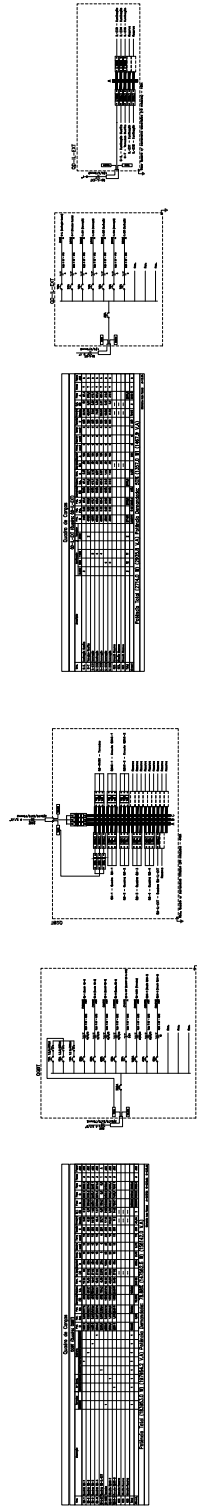


SECRETARIA DE SAÚDE	
PROJETO HIDRAULICO HOSPITAL DISTRITAL	
PROJETO:	
INTERESSADO:	
PREFEITURA DE SOBRAL	
ENGENHEIRO:	
MUNICIPIO:	
SOBRAL	
ASSUNTO:	
ESQUEMA VERTICAL	
ESCALA	
SEM	
SEM	
SEM	
SEM	
FRANCHA	
02/05	
DATA	REVISAO
REVISAO	ARQUIVO

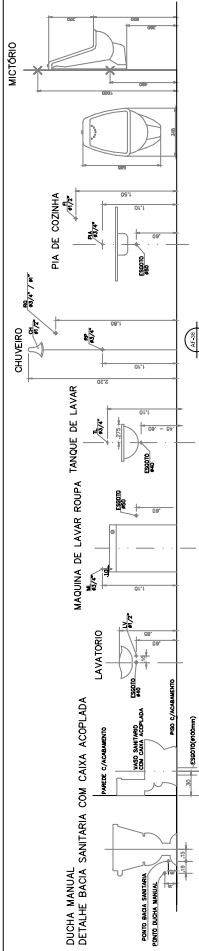

LEGENDA


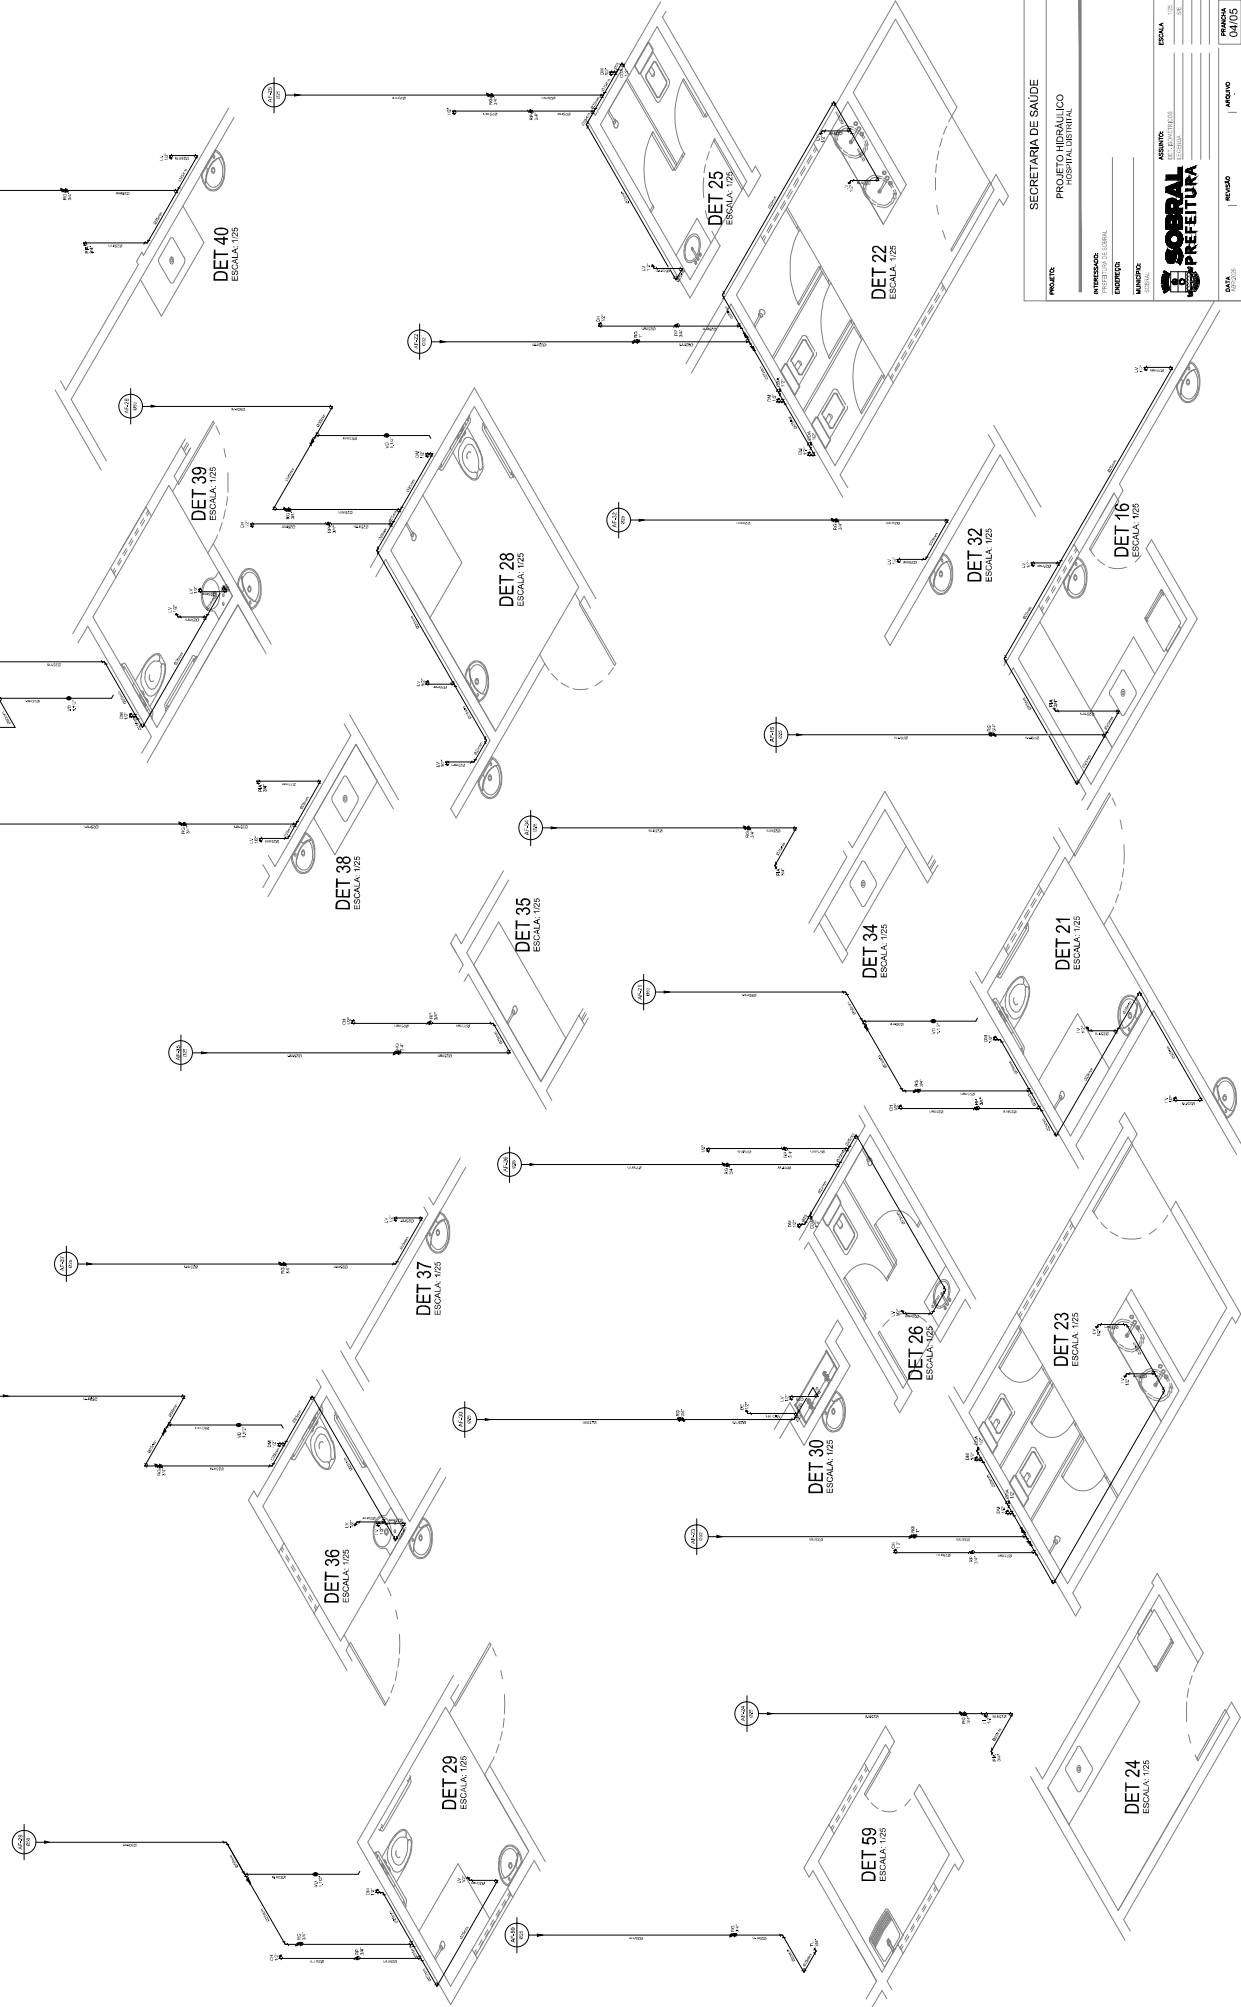

SECRETARIA DE SAÚDE


PROJETO






DATA

REVISÃO









