
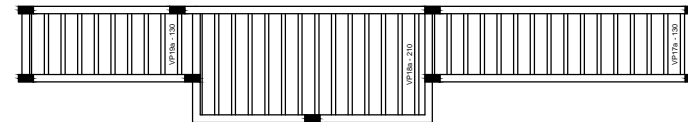
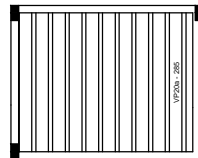


Unidade [A] [B] [C]


Q U	N	DIAM	Q	UNIT	C. TOTAL
		(cm)		(cm)	(cm)


Unidade [A] [B] [C]

Q U	DIAM	C. TOTAL	PESO
	(m)	(m)	(kg)
PESO TOTAL			

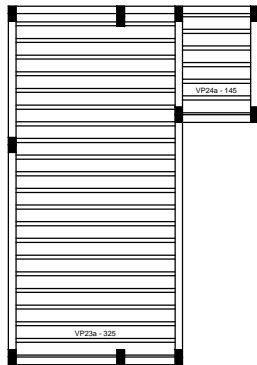


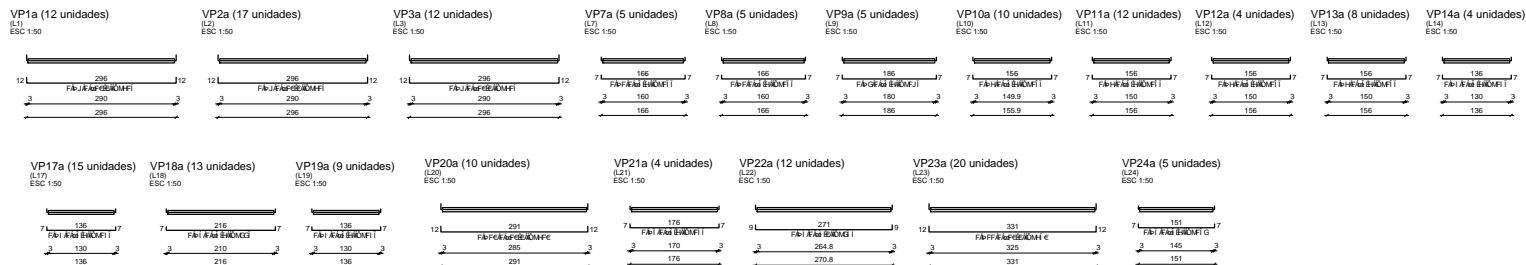

TÍTULO CSF DE TAPERUABA, DISTRITO DO MUNICÍPIO DE SOBRAL/CE			
PROJETO ESTRUTURAL-LAJES			
ENDEREÇO : RUA EUFRAZINO BASTO, S/N, TAPERUABA - CE			
PROPRIETÁRIO PREFEITURA MUNICIPAL DE SOBRAL			
AUTOR DO PROJETO CARLOS EDUARDO BRATZ			
RESPONSÁVEL TÉCNICO CARLOS EDUARDO BRATZ			
 PREFEITURA MUNICIPAL DE SOBRAL Secretaria de Obras, Meio Ambiente e Serviços Públicos	CONTEÚDO - LAJES - DETALHAMENTO DE VICIOTAS		
	DATA 09/05/2018	ESCALA INDICADA	DESENHO CARLOS
Obs: IMPRIMIR EM FOLHA A1			