


RUA JOSÉ FROTA CARNEIRO

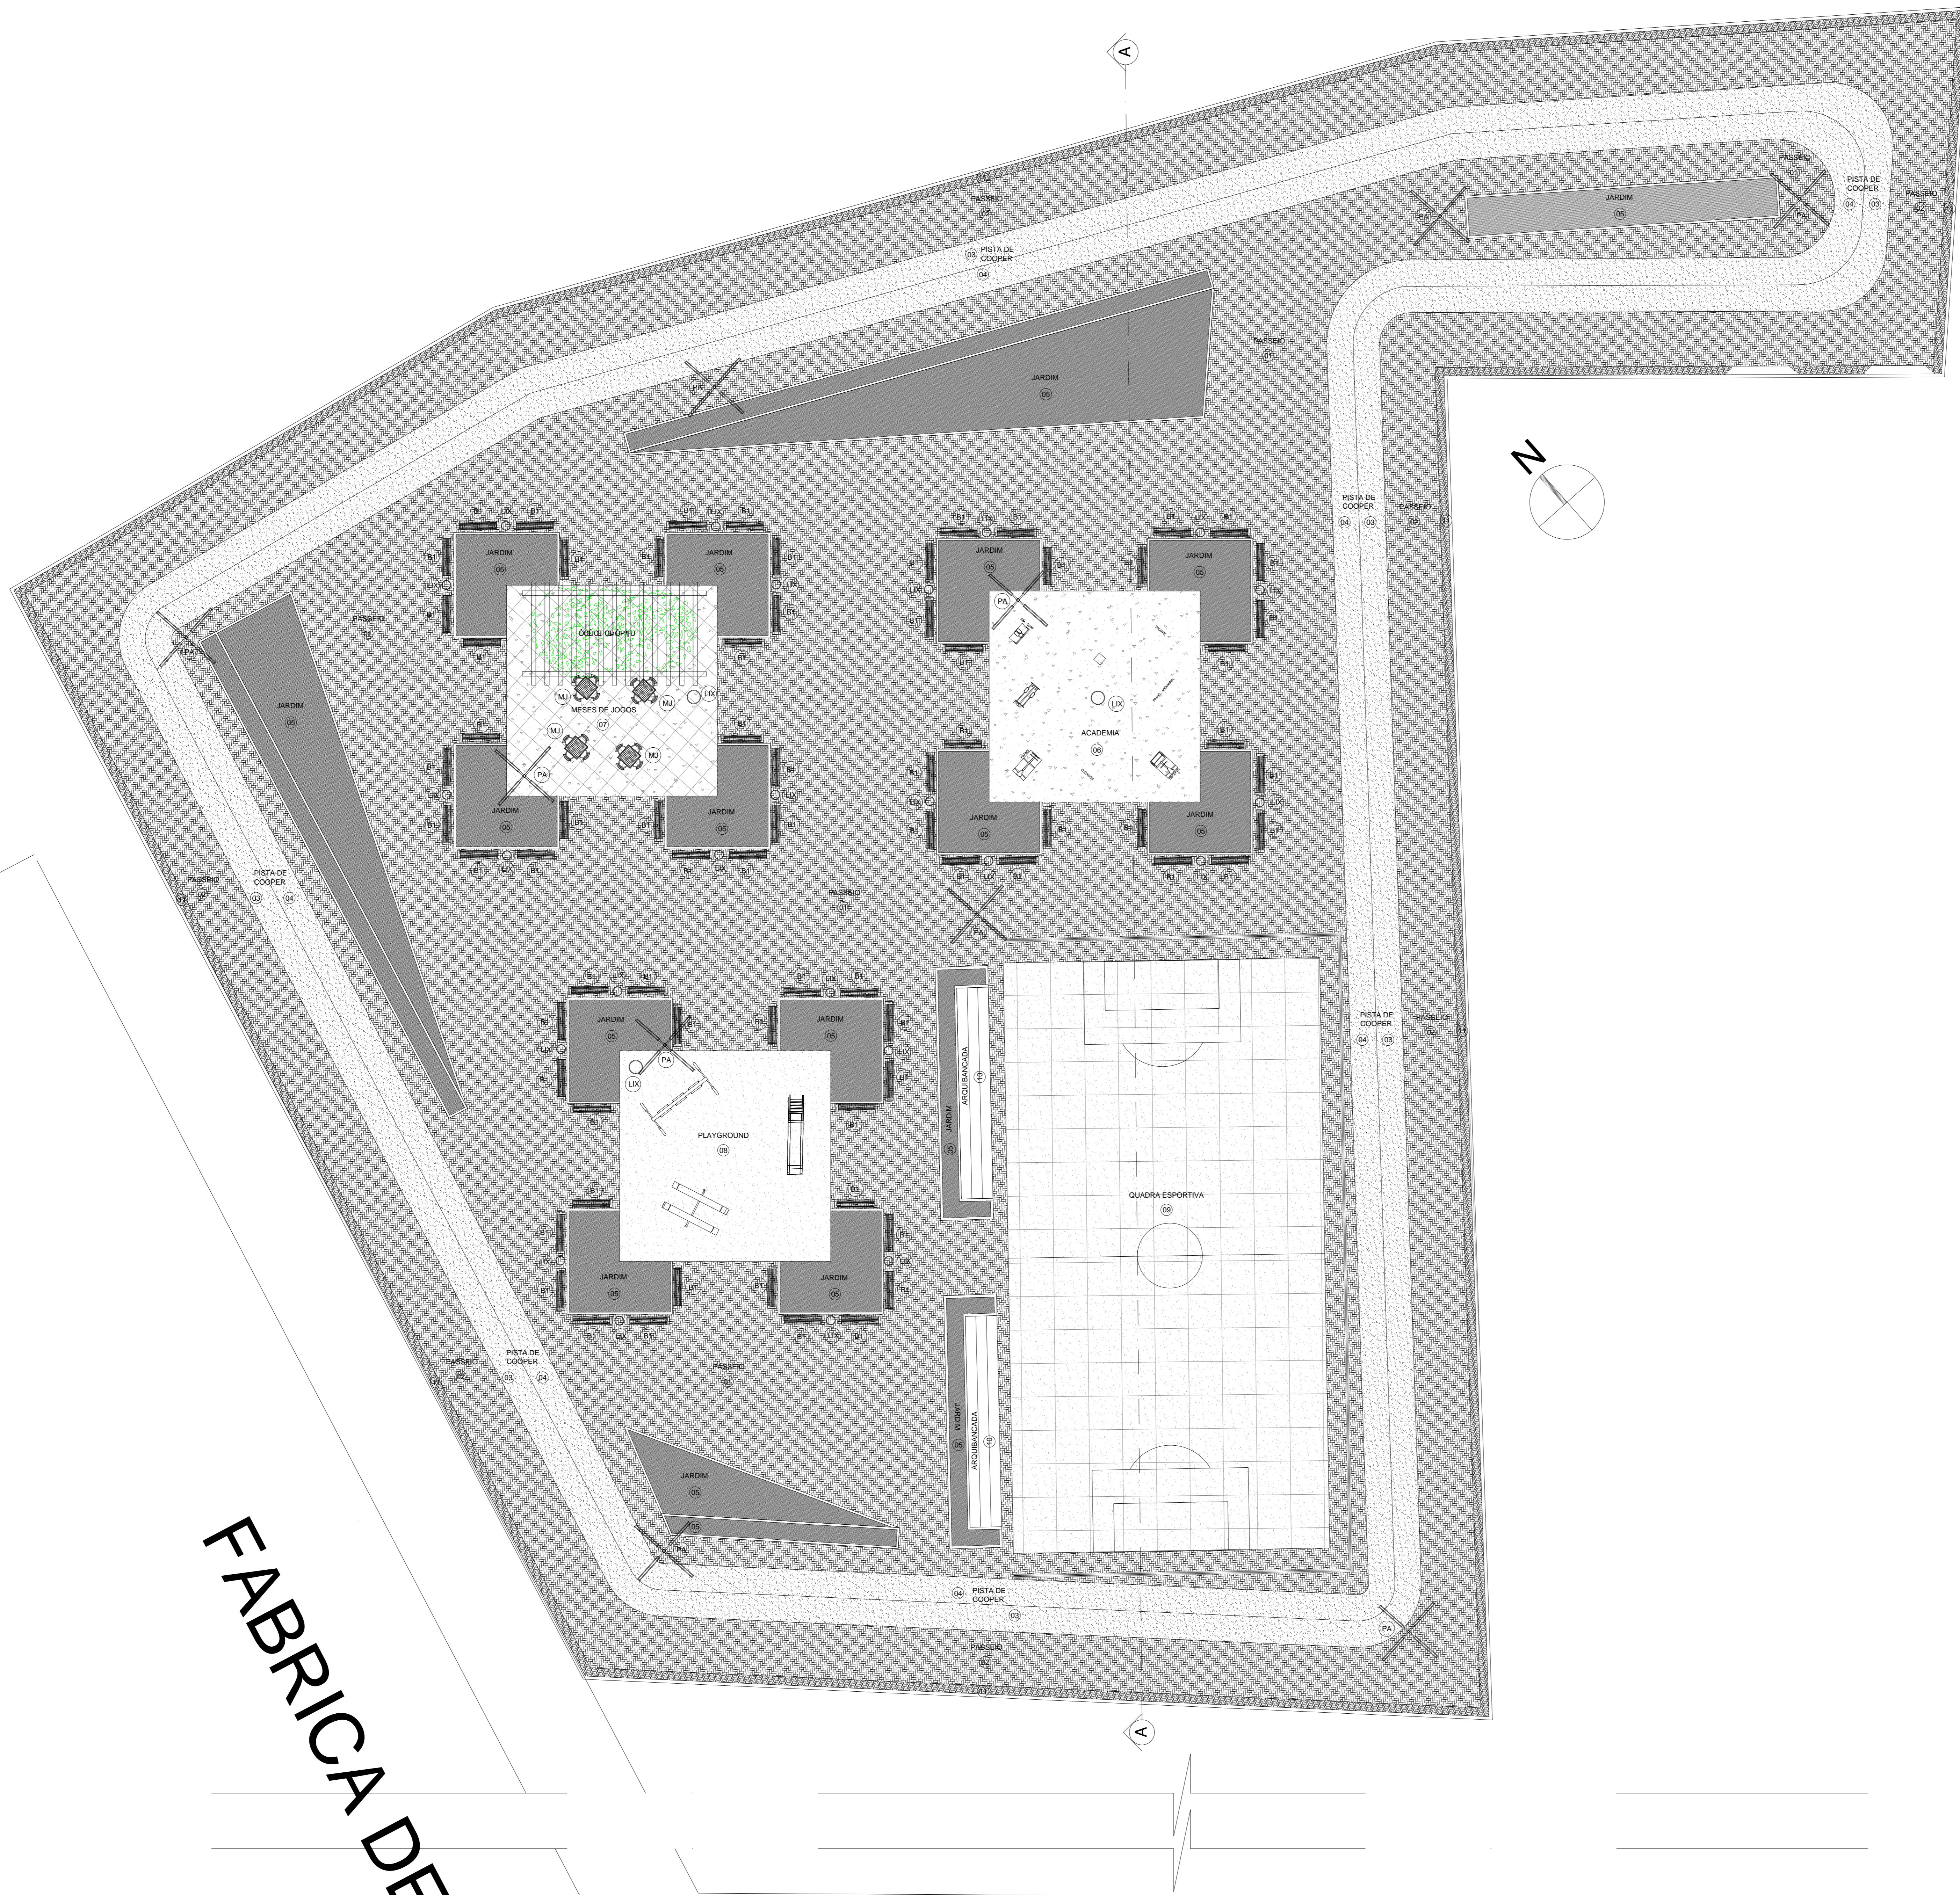

FABRICA DEL RIO

RUA PE. EDSON

QUADRO DE ÁREAS	
ÁREA TOTAL	7000,00 m ²
ÁREA DE PAVIMENTAÇÃO	1100,00 m ²
ÁREA DE VERDE	1100,00 m ²
ÁREA DE SERVIÇOS	1100,00 m ²

LEGENDA		
ITEM	DESCRIÇÃO	QDE
01	BLOCO DE CONCRETO INTETRAVADO CINZA CLARO (TIPO TRAMA)	1100,00 m ²
02	BLOCO DE CONCRETO INTETRAVADO VERMELHO (TIPO TRAMA)	1100,00 m ²
03	CONCRETO PINTADO AZUL	1100,00 m ²
04	CONCRETO PINTADO VERMELHO	1100,00 m ²
05	GRAMA	1100,00 m ²
06	PISO EMBORRACHADO DRENANTE	1100,00 m ²
07	PISO RÚSTICO DE CONCRETO RIPADO, 50X50CM, COR NATURAL	1100,00 m ²
08	AREIA	1100,00 m ²
09	PISO INDUSTRIAL	1100,00 m ²
10	PISO CIMENTADO	1100,00 m ²
11	PISO TÁTIL "DE ALERTA" PRÉ-MOLDADO DE 20X20CM, COR TERRACOTA	1100,00 m ²

LEGENDA DE MOBILIÁRIO	
(B1)	BANCO DE MADEIRA
(LIX)	LIXEIRA
(PA)	POSTE ALTO H= 9,00 M
(MJ)	MESA DE JOGOS

SEUMA
UGP-I Secretaria do Urbanismo e Meio Ambiente
PREFEITURA DE SOBRAL

PROJETO DE URBANISMO

PROJETO: **PRAÇA (P02PP)**

LOCAL: URBANIZAÇÃO DE TERRENO EM LOTEAMENTO EM SOBRAL - PERNAMBUCO

1 2 3 4 5 6 7 8

FASE DO PROJETO: EXECUTIVO ESCALA: INDICADA DATA: NOVEMBRO/2018 PRANCHAS: **03/04**

RESERVA DE PROPRIEDADE INTELECTUAL

ARQ. CARMELO COSTA
 CAUC 47916-3

ENG. TREMBSON LUZ
 CREA-CE 3818-0

ARQ. MARCELO BARREIRA
 CAUC 48219-5

TEC. NAZARENO LINHARES
 CREA-CE 33466-0

COLABORADORES:
 PRISCILLA BARCELOS
 UIRH-01/2014/0100
 MARILLEY SALES

A PROPRIEDADE INTELECTUAL DO PRESENTE PROJETO É RESERVADA AO SEUS AUTORES, DE ACORDO COM A LEGISLAÇÃO PERTINENTE. O USO DESTA PRONTO OU DE QUALQUER DE SEUS ELEMENTOS, QUE NÃO FORAM OS DETERMINADOS, SERÃO CONSIDERADOS COMO INFRINGÊNCIA LEGAL E SERÃO APLICADAS AS LEIS QUE DEFENDEM DITOS DIREITOS A TODOS OS EFEITOS.