




01 CORTE SETORIAL - 03
1/75

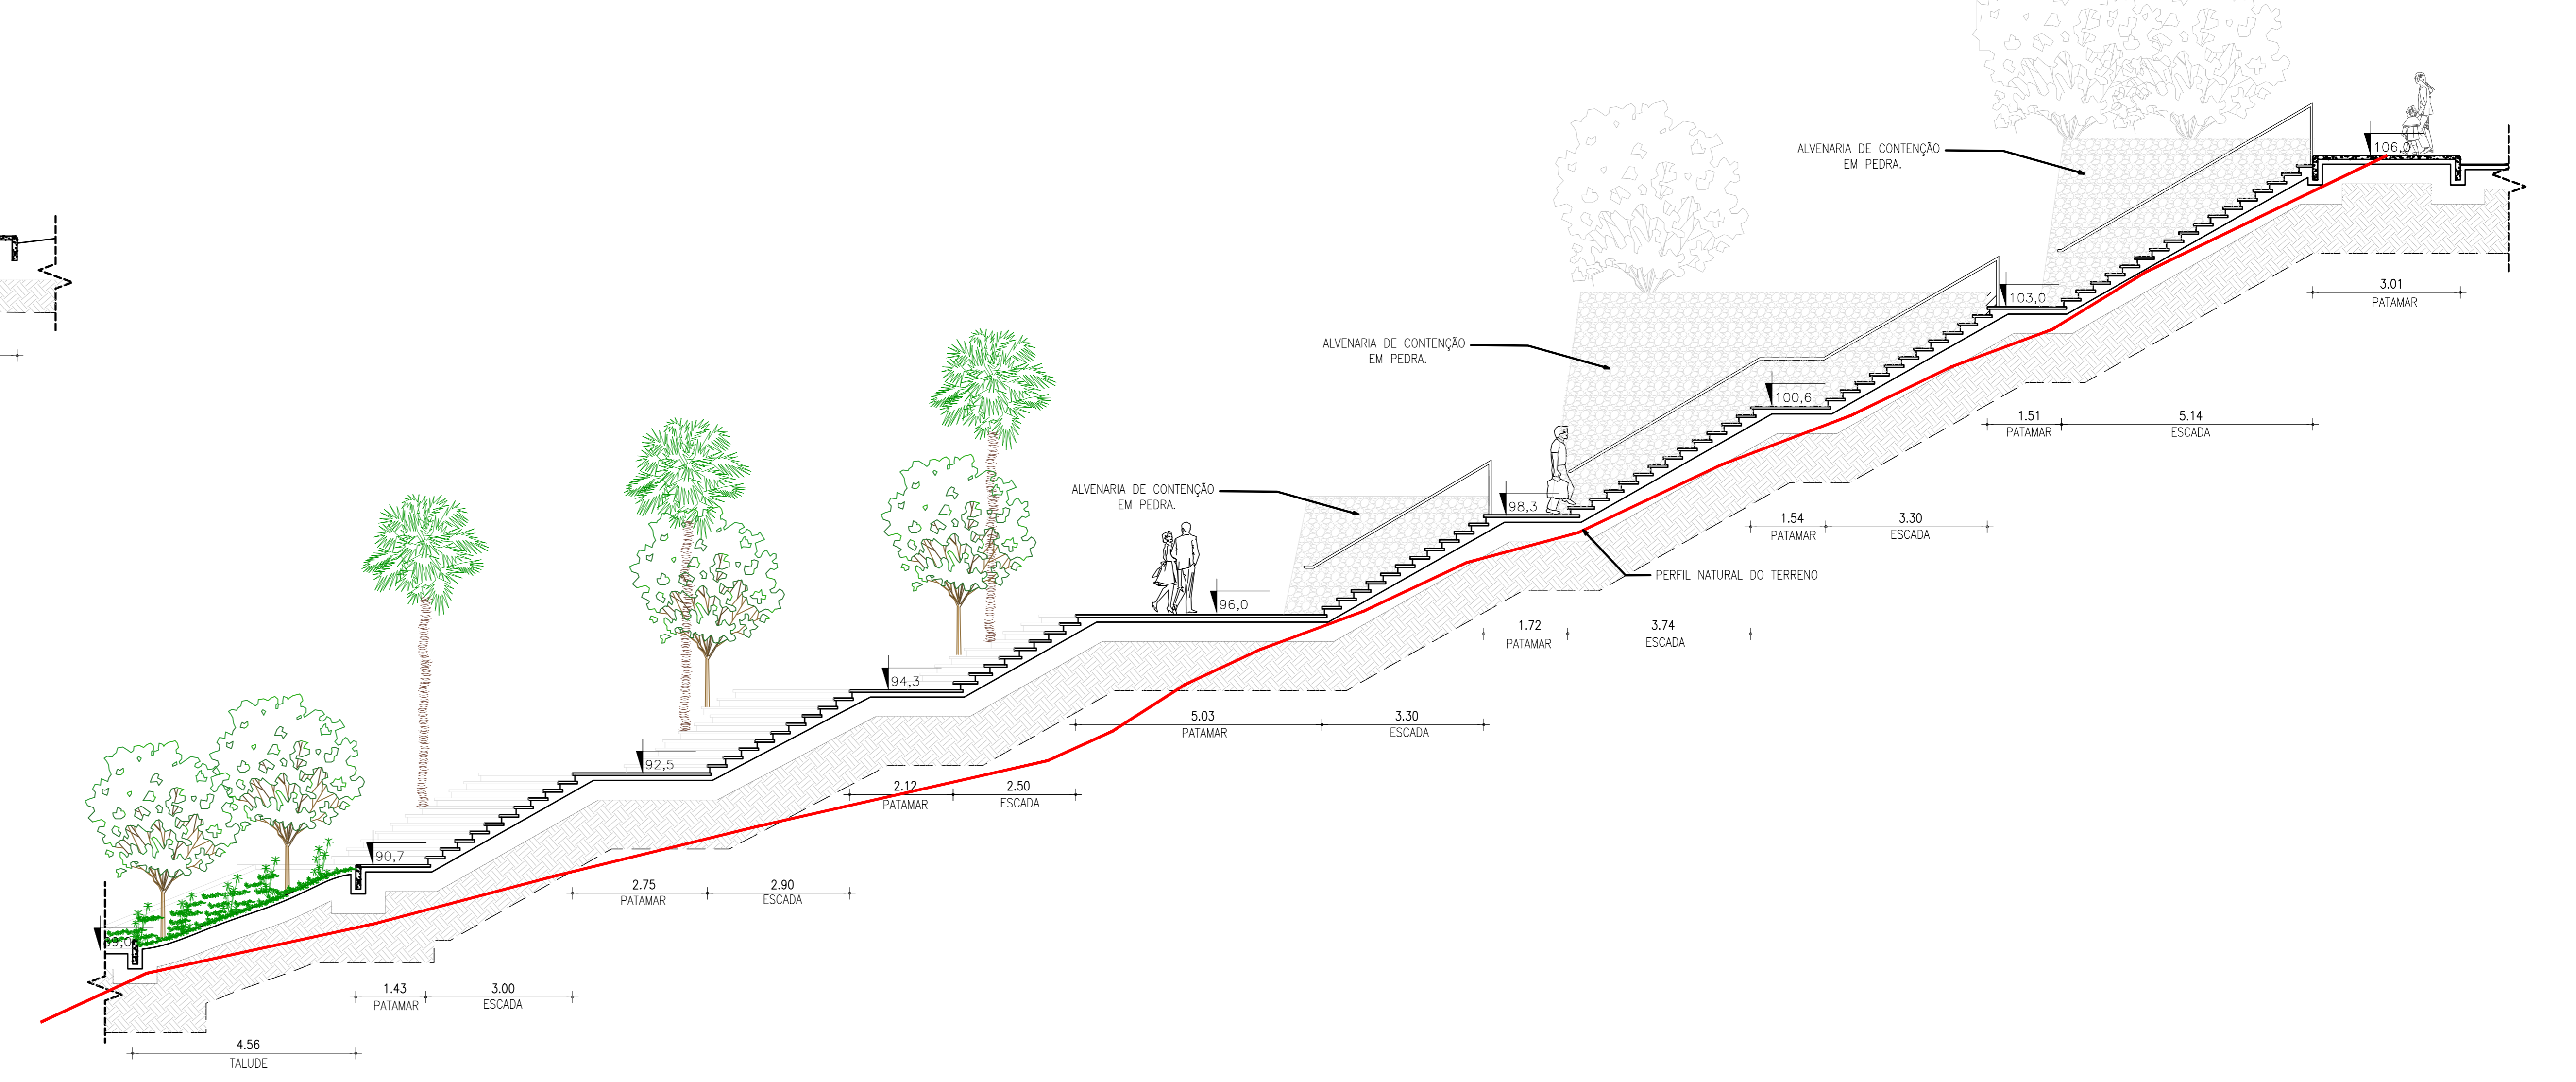


02 CORTE AA
1/75

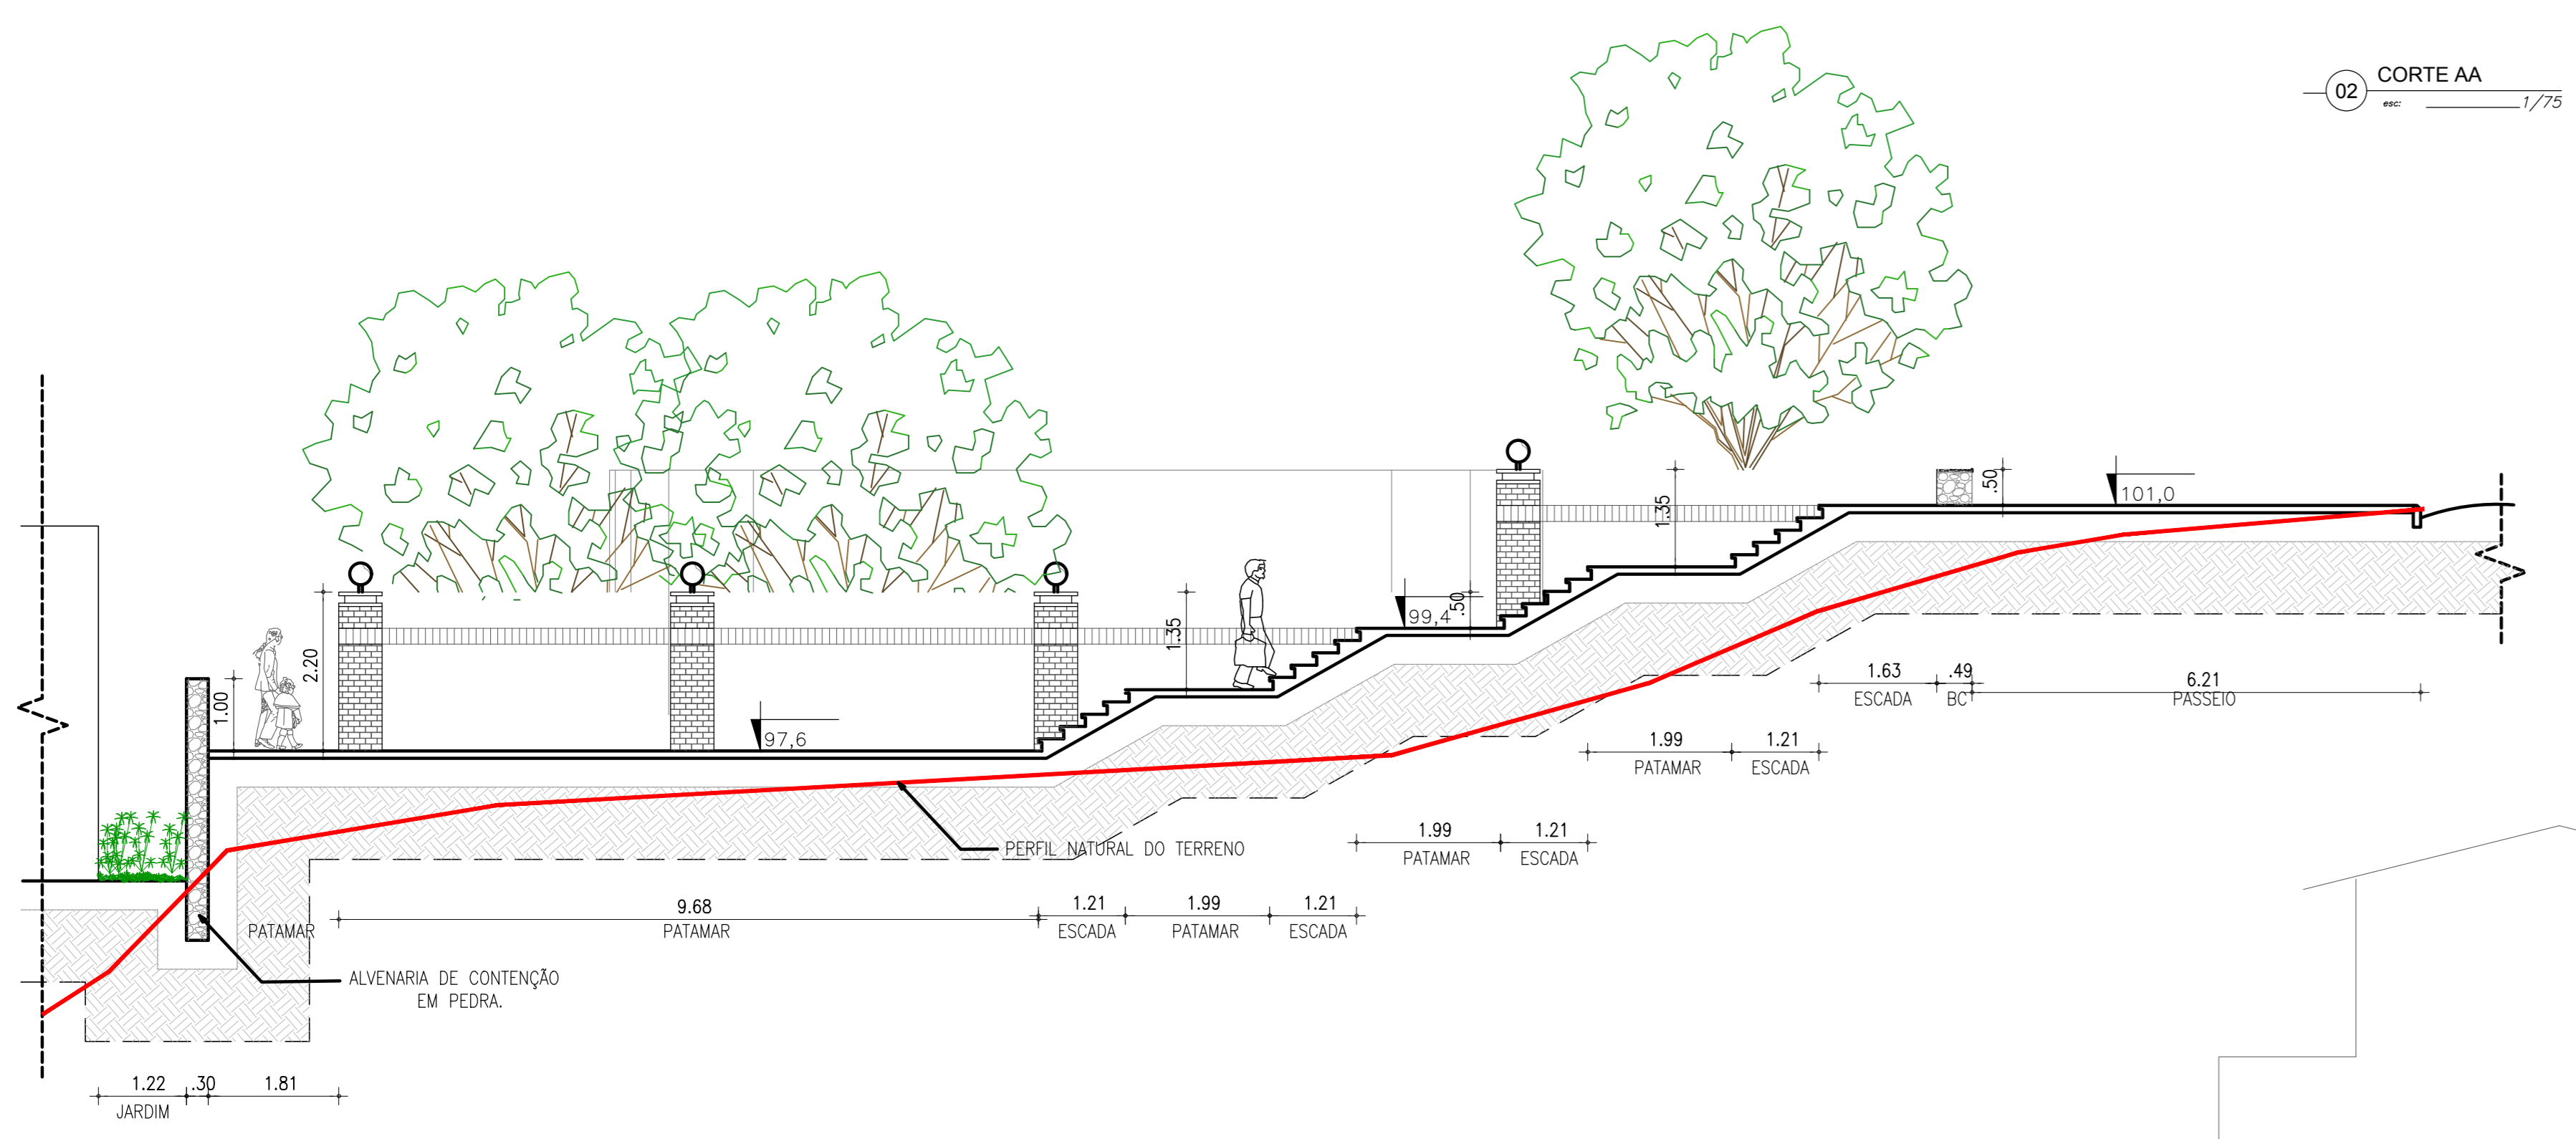


03 CORTE CC
1/75

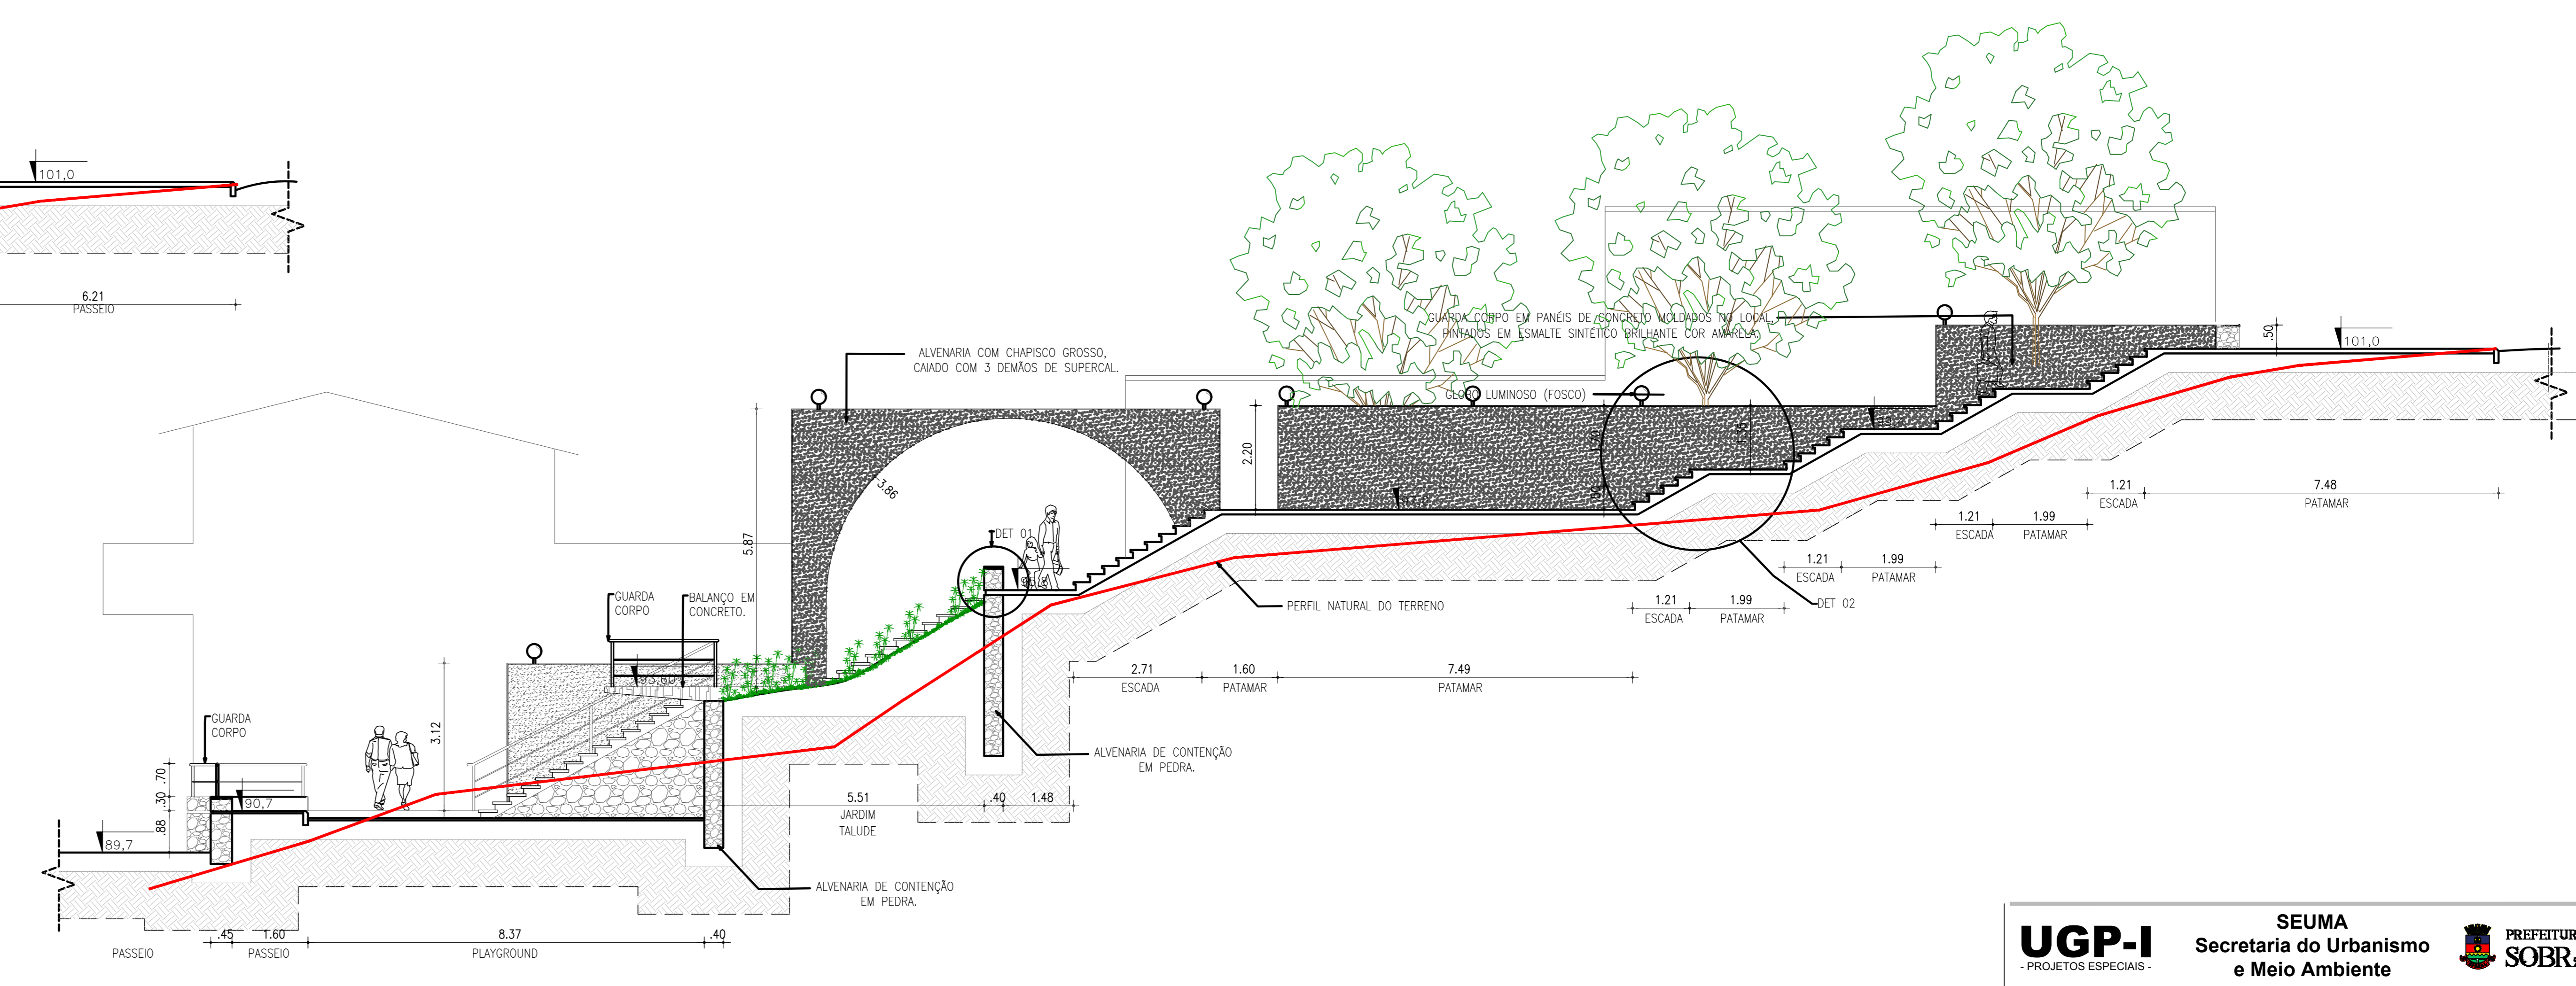


04 CORTE BB
1/75

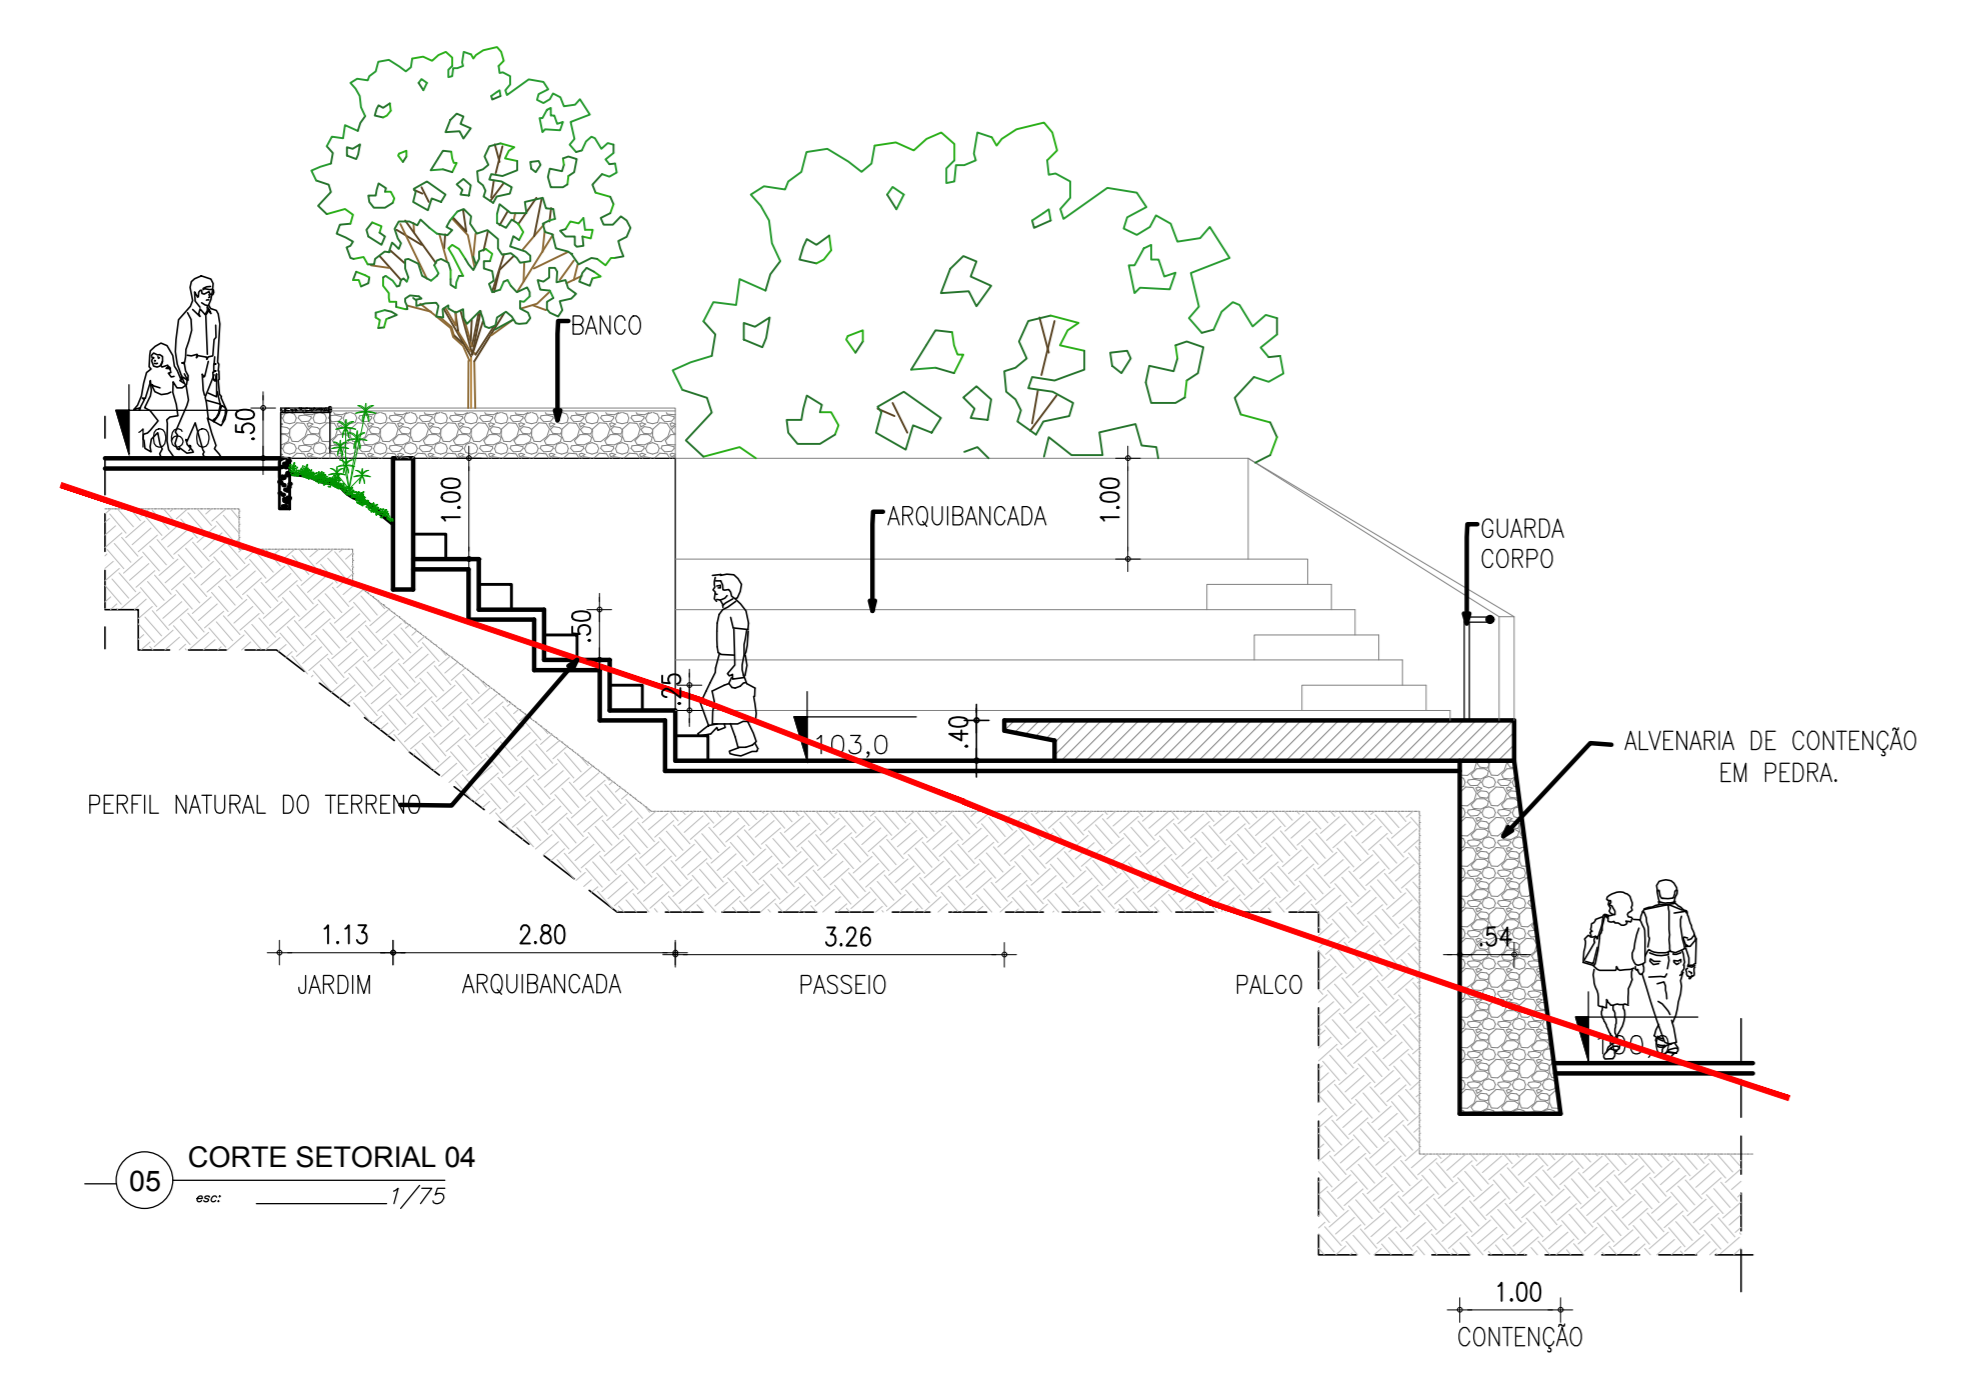

05 CORTE SETORIAL 04
1/75

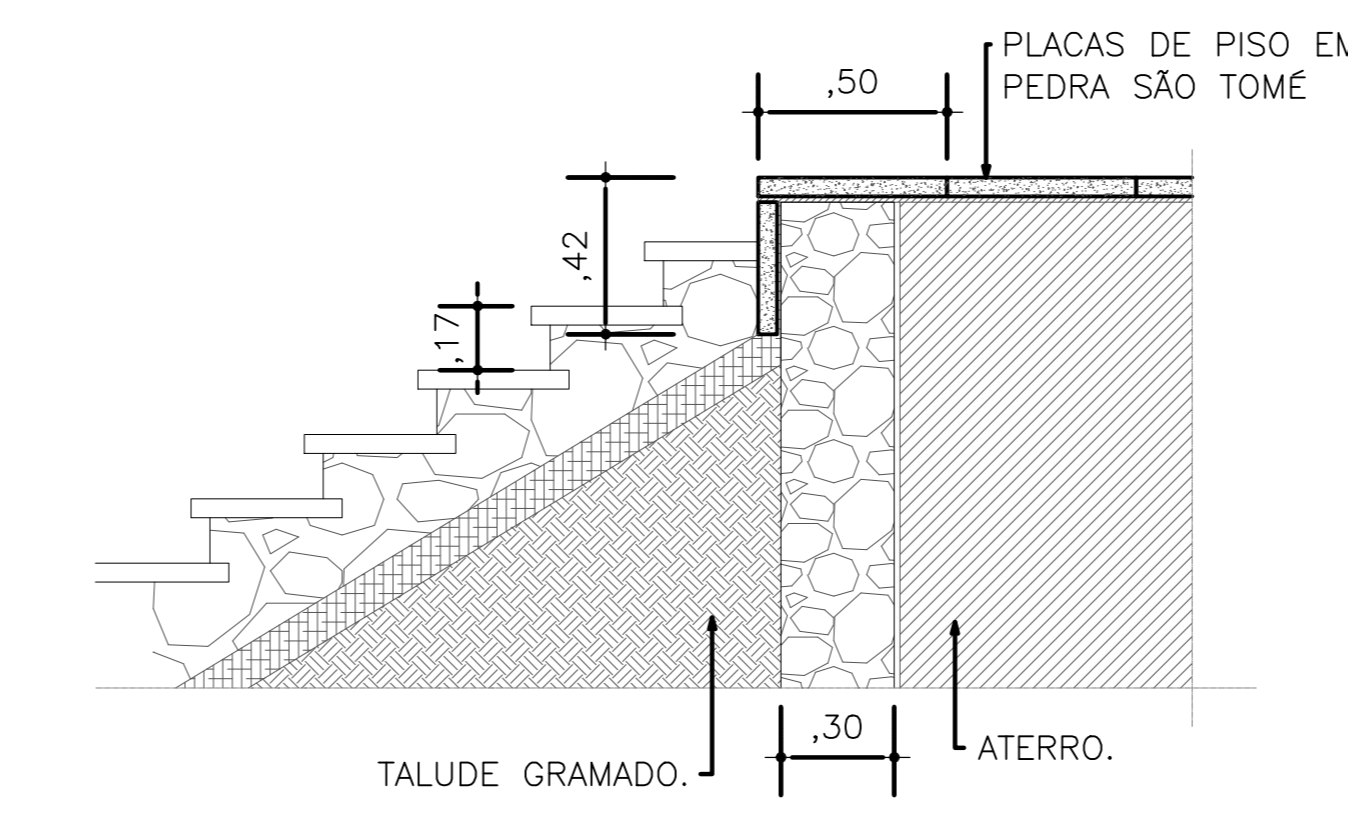

06 CORTE SETORIAL 01
1/75

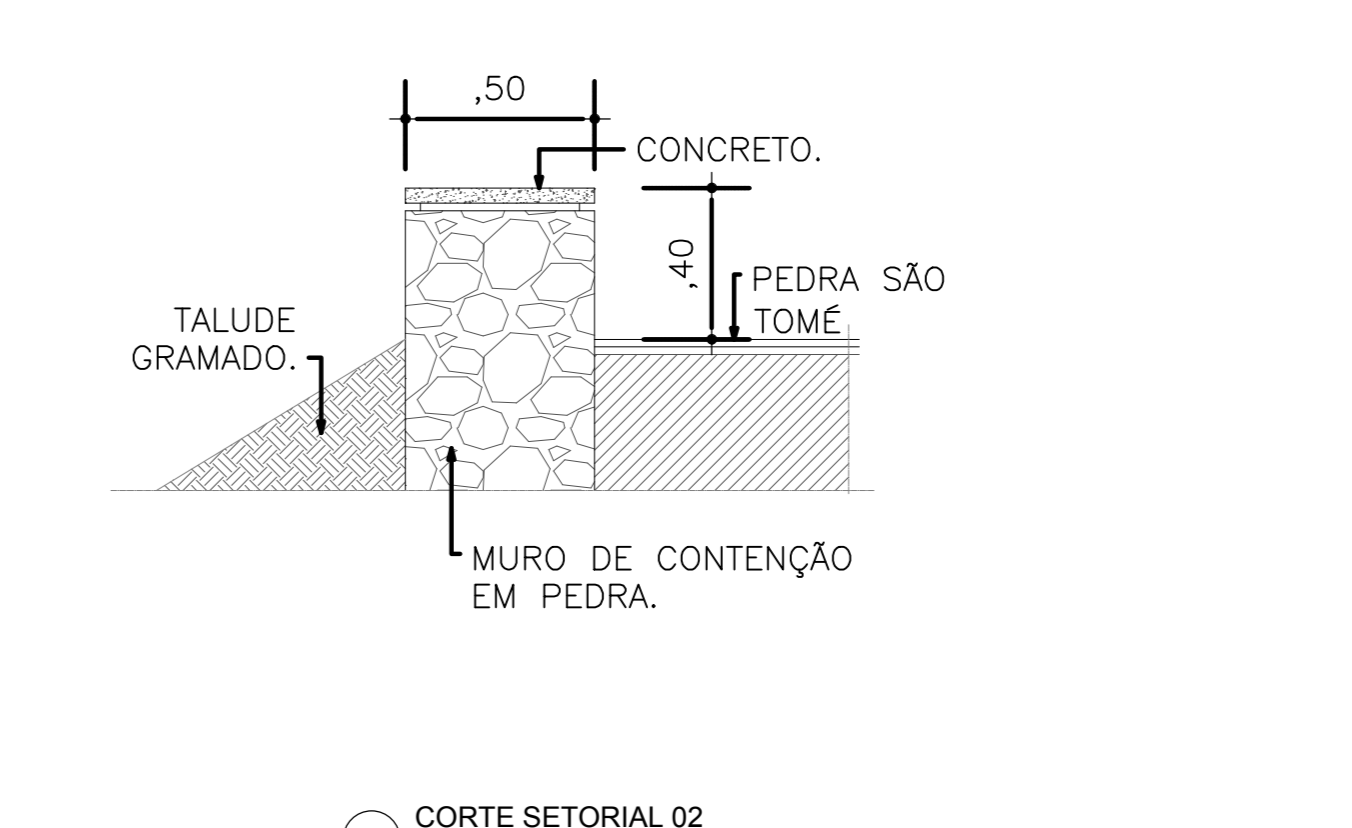

07 CORTE SETORIAL 02
1/75

SEUMA
Secretaria do Urbanismo e Meio Ambiente

UGP-I
PROJETOS ESPECIAIS

PREFEITURA DE SOBRAL

PROJETO DE URBANISMO

PROJETO: **URBANIZAÇÃO DO ALTO DO CRISTO**

PROPRIETÁRIO: PREFEITURA MUNICIPAL DE SOBRAL

LOCAL: RUA PADRE PALHANO, BAIRRO ALTO DO CRISTO - SOBRAL - CE

CONTEÚDO:
1. CORTES: 4
2. : 5

FASE DO PROJETO:	ESCALA:	DATA:	PRANCHA:
EXECUTIVO	INDICADA	JANEIRO / 2018	10/11

RESERVA DE PROPRIEDADE INTELECTUAL

A PROPRIEDADE INTELECTUAL DO PRESENTE PROJETO É RESERVADA AO SEUS AUTORES. DE ACORDO COM A LEGISLAÇÃO PERTINENTE, O USO DESTES PROJETO OU DE QUALQUER DE SEUS ELEMENTOS, QUE NÃO FORAM OS DETERMINADOS, SERÃO CONSIDERADOS COMO APROPRIAÇÃO LÍCITA E SERÃO APLICADAS AS LEIS QUE DEFENDEM DITOS DIREITOS A TODOS OS EFEITOS.

ARQ.	ENG.
ARQ. GABRIEL COSTA CAU/CE 47163	ENG. KEMISSON LUIZ CREA/CE 88380
ARQ. ANDRÉ CARVALHO CAU/CE 40798.3	TEC. NAZARENO LINHARES CREA/CE 30446.0
ARQ. MARCELY BARREIRA CAU/CE 48218.8	COLABORADORES FRISCLA BARCELOS RONNEY GUIMARÃES