
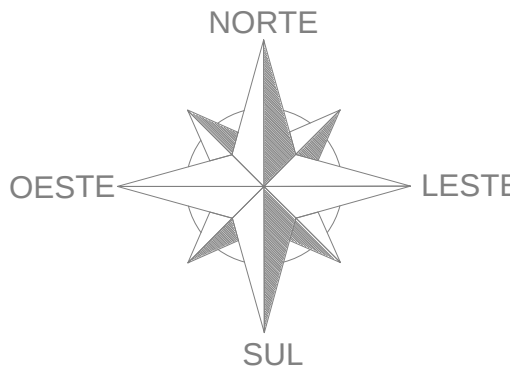


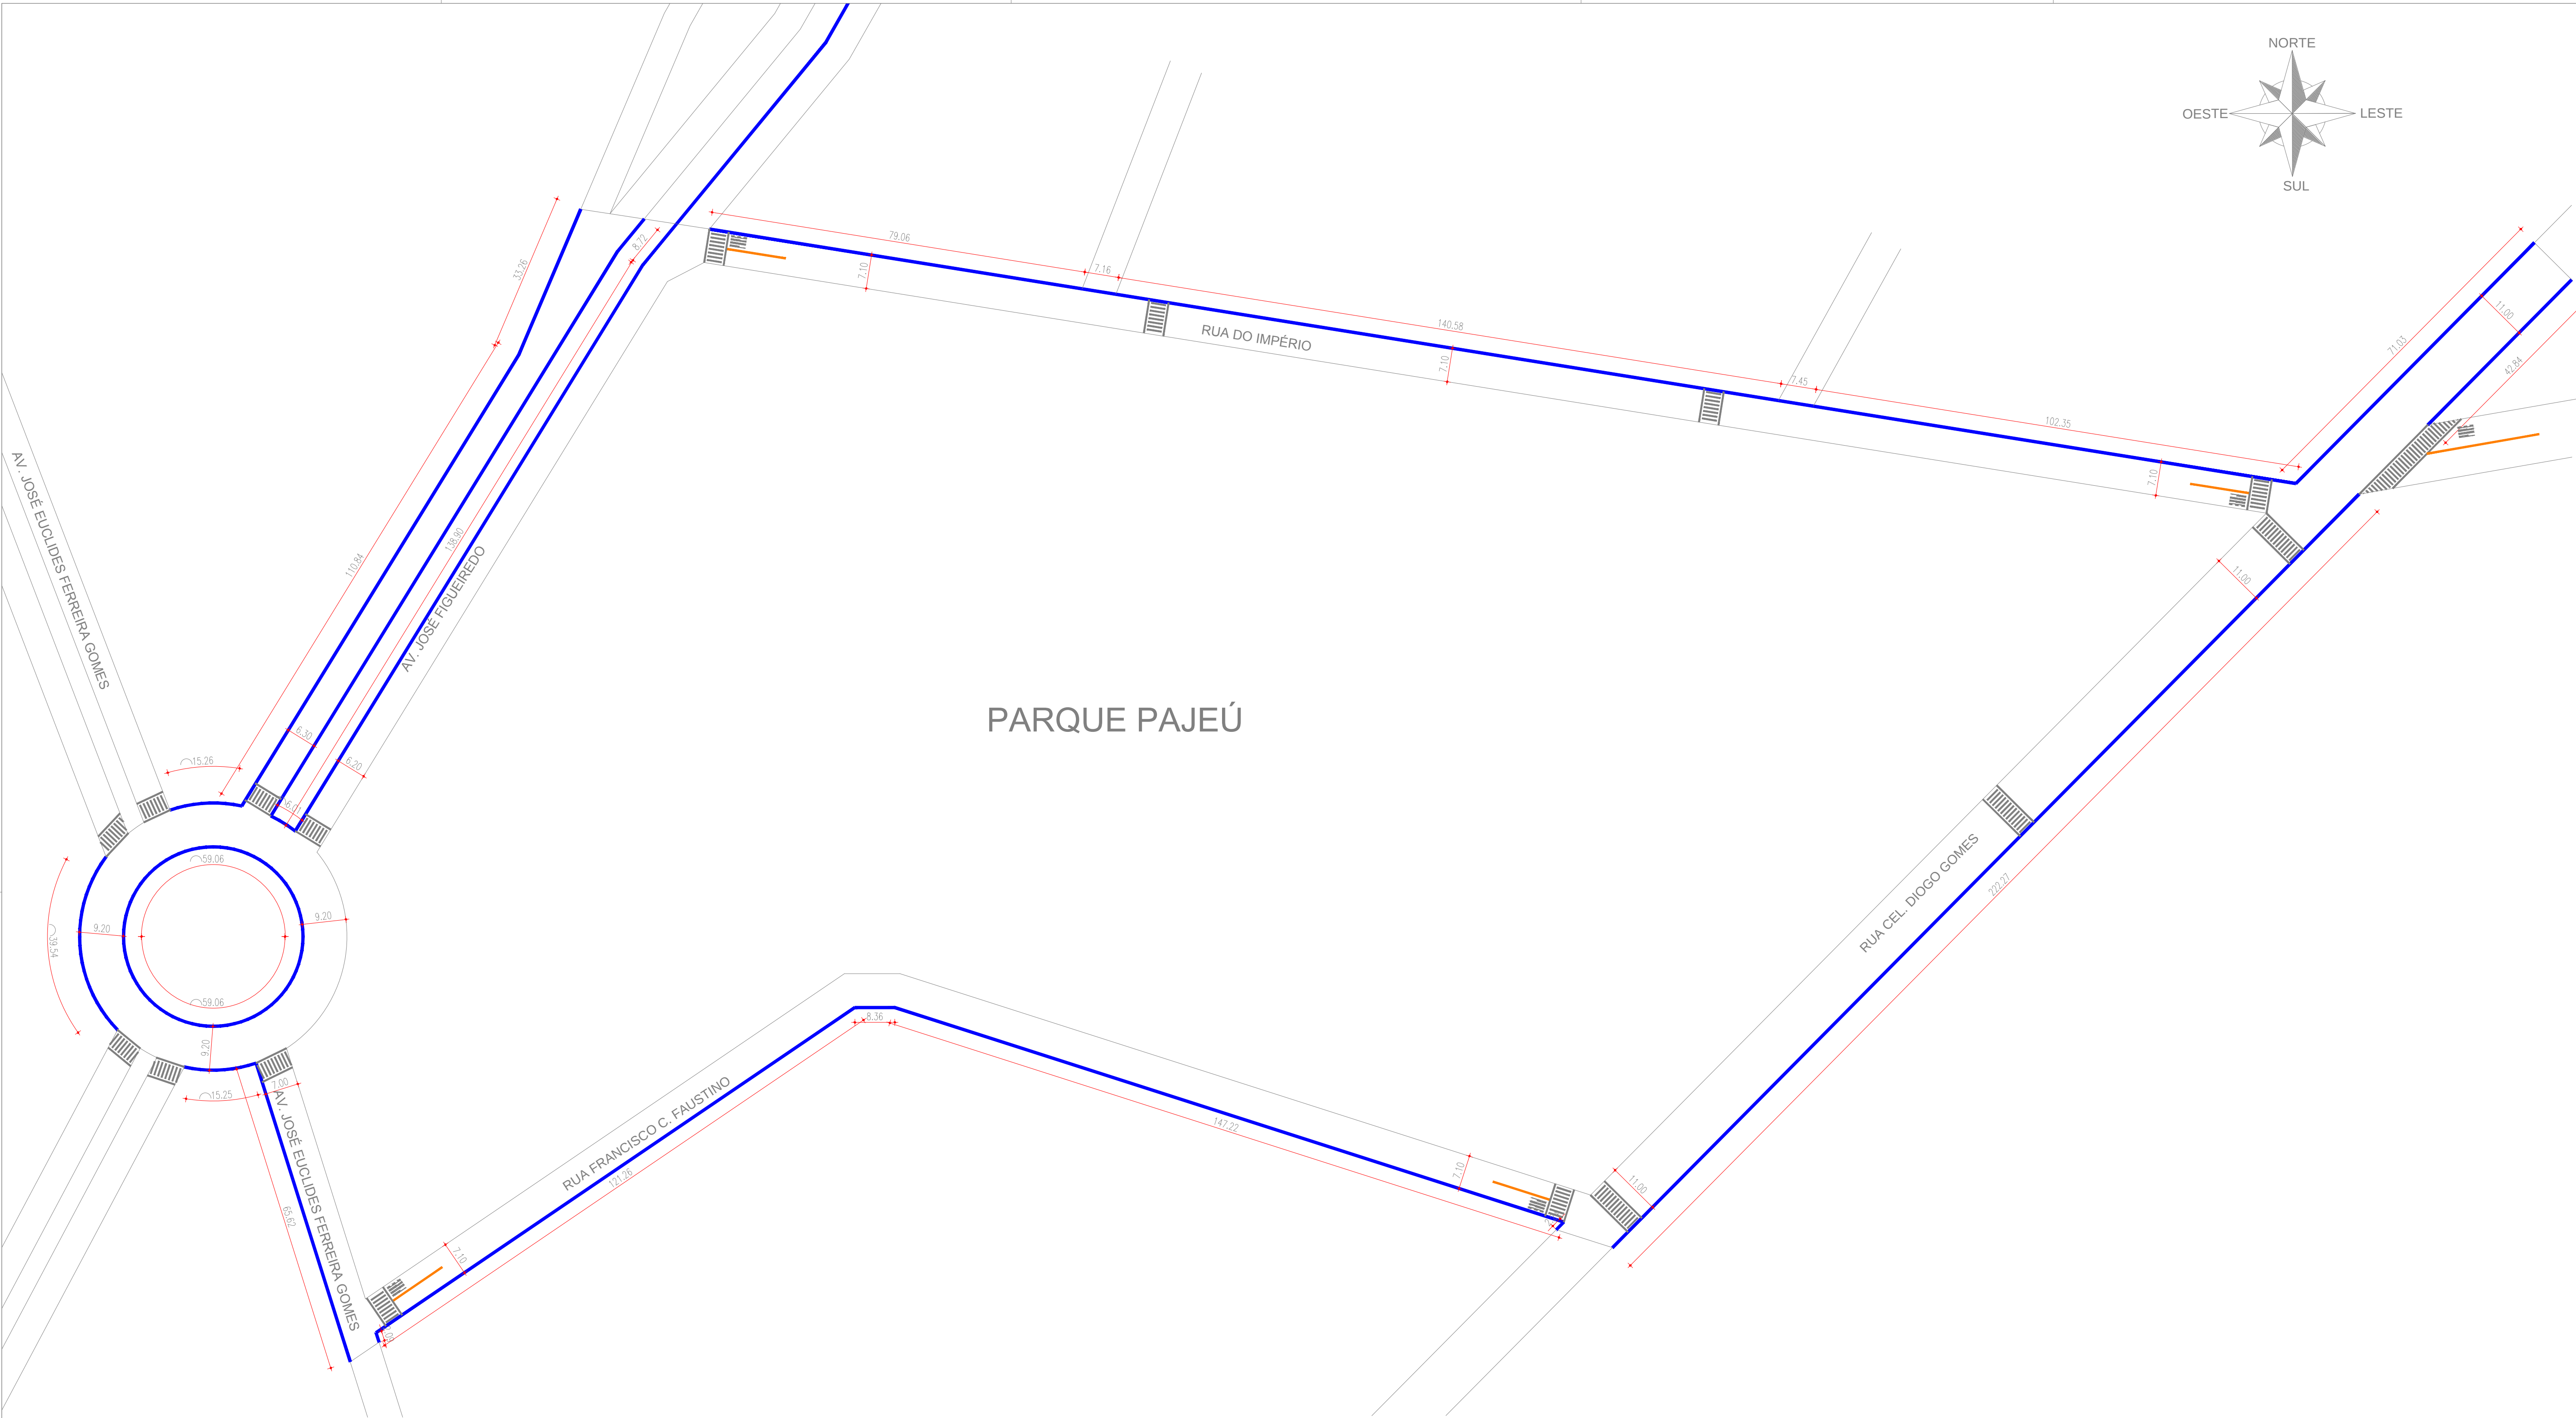


PARQUE PAJEÚ

LEGENDA

 MEIO FIO À EXECUTAR

ÁREAS DEMOLIÇÃO

DETALHE DAS PINTURA NO PAVIMENTO

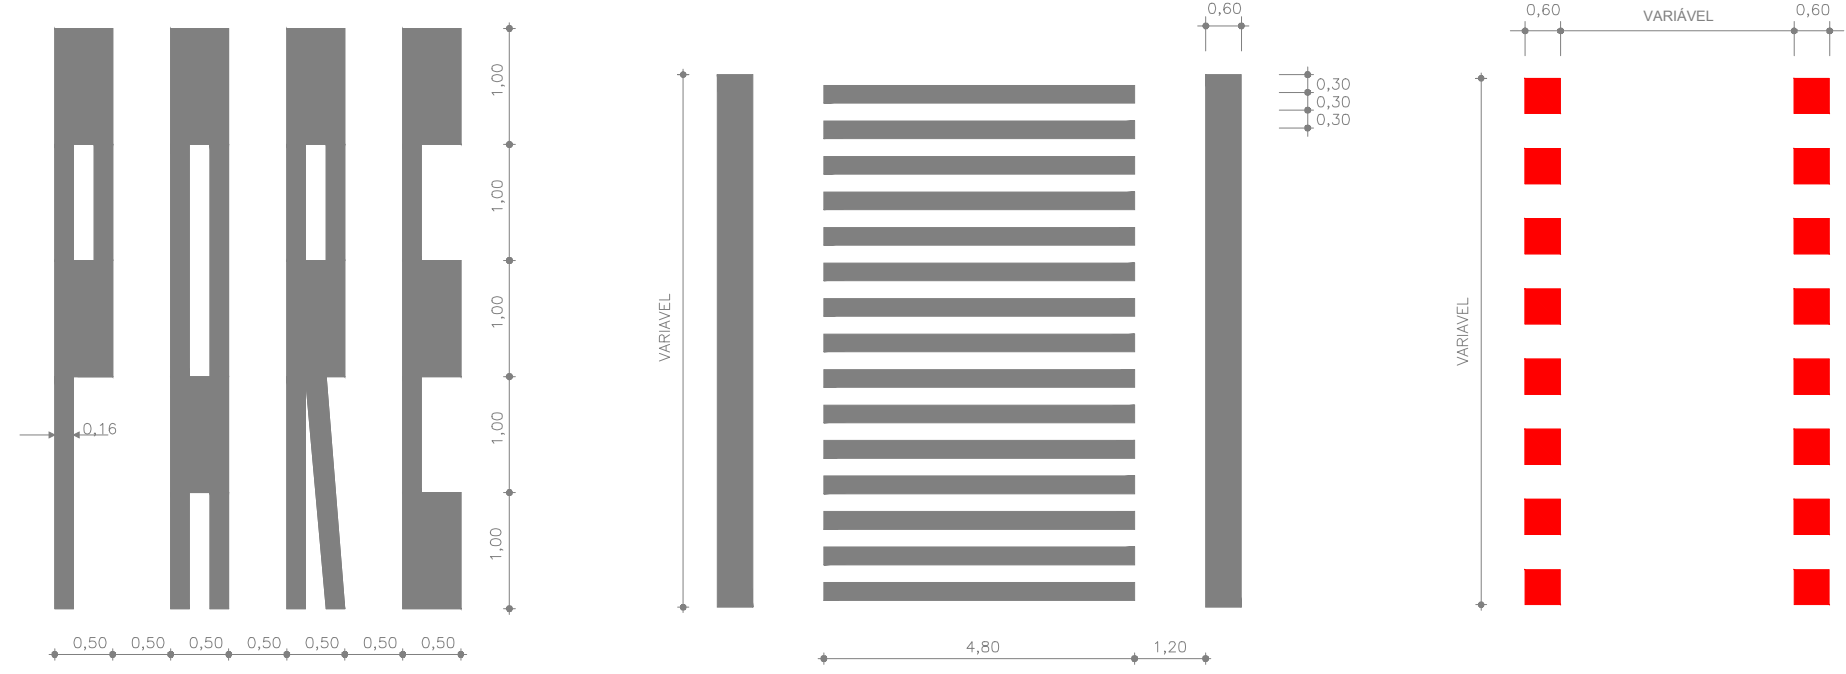

- FAIXA BRANCA CONTÍNUA
- FAIXA BRANCA TRACEJADA (1:1)
- FAIXA AMARELA CONTÍNUA
- FAIXA AMARELA TRACEJADA (1:1)
- TACHÕES LUMINOSOS BIDIRECIONAIS
- PLACA COM UM SUPORTE
- PLACA COM DOIS SUPORTE

ETAPA:

ARQUITETURA PAISAGÍSTICA

PROJETO EXECUTIVO CONSTRUÇÃO DE PAVIMENTAÇÃO NO ENTORNO DO PARQUE PAJEÚ

CONTEÚDO:	ESCALA:
PLANTA DE SITUAÇÃO SINALIZAÇÃO	1/1250

DESENHO:	JOÃO BATISTA
DATA:	FEVEREIRO/2018
REVISÃO:	01
ARQUIVO:	FORMATO_A1

SIN
01 01