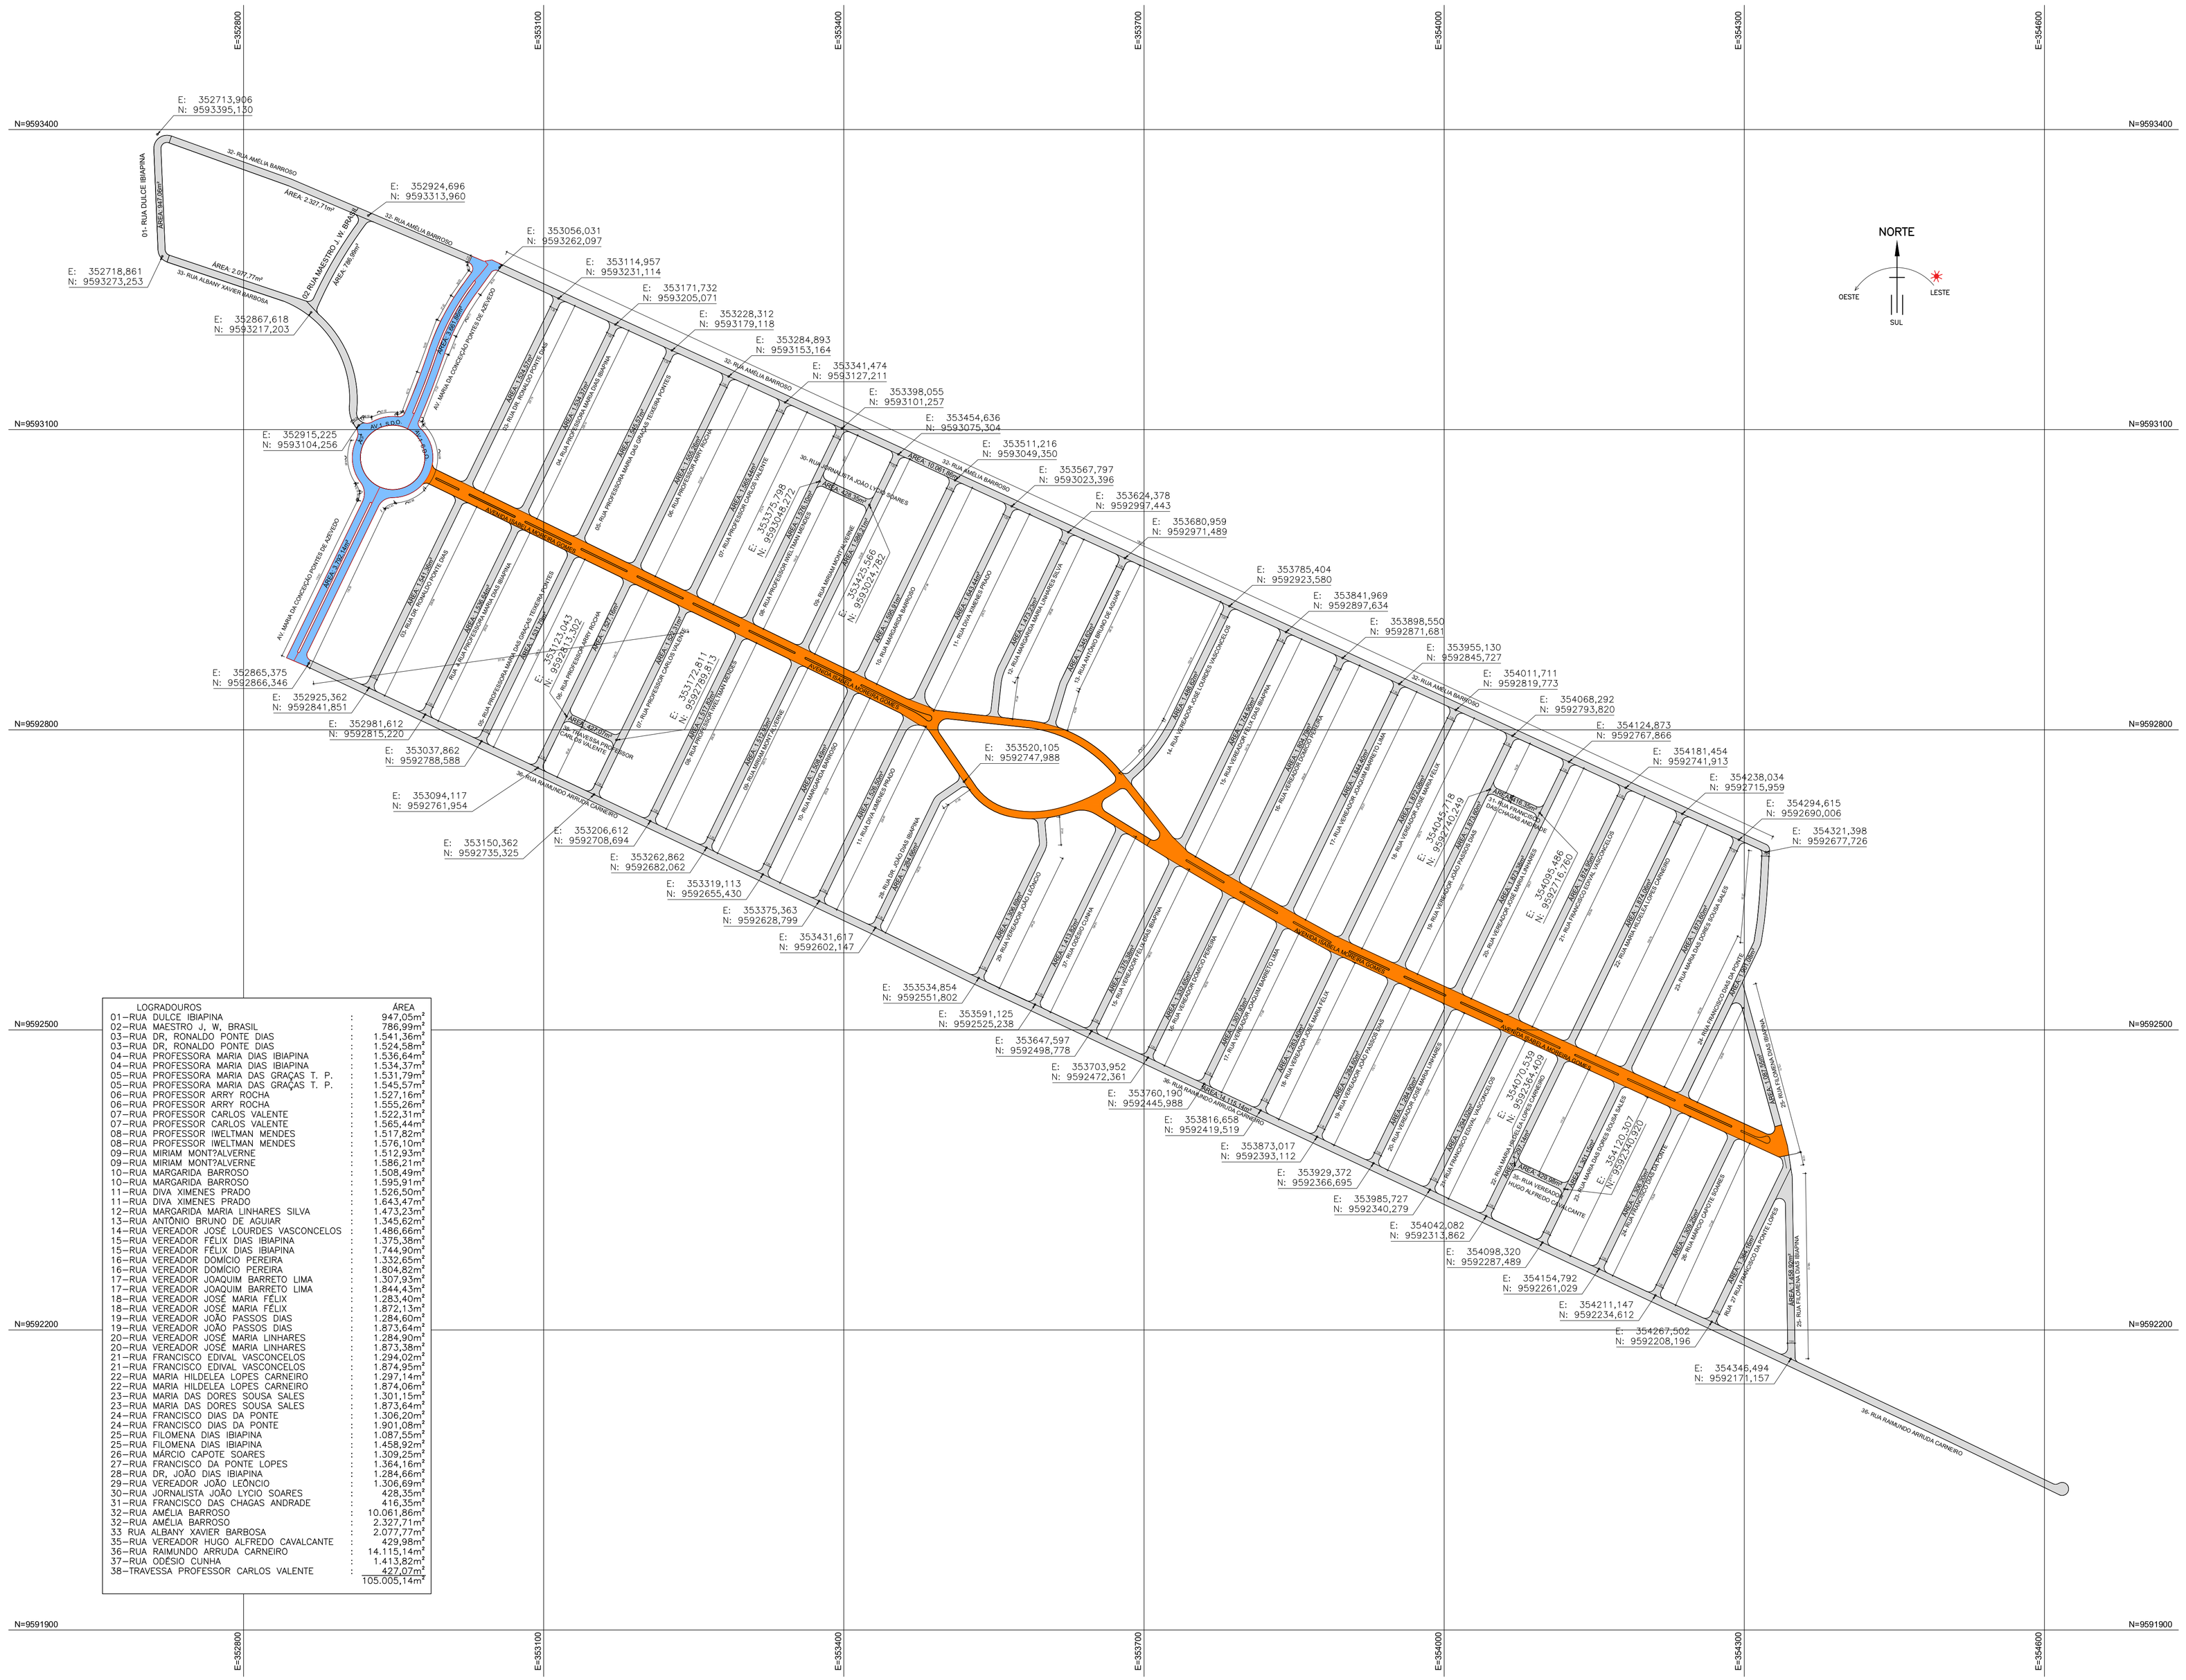
E=352800
E=353100
E=353400
E=353700
E=354000
E=354300
E=354600
N=9593400
N=9593100
N=9592800
N=9592500
N=9592200
N=9591900
E: 352713,906
N: 9593395,130
E: 352924,696
N: 9593313,960
E: 353056,031
N: 9593262,097
E: 353114,957
N: 9593231,114
E: 353171,732
N: 9593205,071
E: 353228,312
N: 9593179,118
E: 353284,893
N: 9593153,164
E: 353341,474
N: 9593127,211
E: 353398,055
N: 9593101,257
E: 353454,636
N: 9593075,304
E: 353511,216
N: 9593049,350
E: 353567,797
N: 9593023,396
E: 353624,378
N: 9592997,443
E: 353680,959
N: 9592971,489
E: 353785,404
N: 9592923,580
E: 353841,969
N: 9592897,634
E: 353898,550
N: 9592871,681
E: 353955,130
N: 9592845,727
E: 354011,711
N: 9592819,773
E: 354068,292
N: 9592793,820
E: 354124,873
N: 9592767,866
E: 354181,454
N: 9592741,913
E: 354238,034
N: 9592715,959
E: 354294,615
N: 9592690,006
E: 354321,398
N: 9592677,726
E: 352718,861
N: 9593273,253
E: 352867,618
N: 9593217,203
E: 352915,225
N: 9593104,256
E: 352865,375
N: 9592866,346
E: 352925,362
N: 9592841,851
E: 352981,612
N: 9592815,220
E: 353037,862
N: 9592788,588
E: 353094,117
N: 9592761,954
E: 353150,362
N: 9592735,325
E: 353206,612
N: 9592708,694
E: 353262,862
N: 9592682,062
E: 353319,113
N: 9592655,430
E: 353375,363
N: 9592628,799
E: 353431,617
N: 9592602,147
E: 353534,854
N: 9592551,802
E: 353591,125
N: 9592525,238
E: 353647,597
N: 9592498,778
E: 353703,952
N: 9592472,361
E: 353760,190
N: 9592445,988
E: 353816,658
N: 9592419,519
E: 353873,017
N: 9592393,112
E: 353929,372
N: 9592366,695
E: 353985,727
N: 9592340,279
E: 354042,082
N: 9592313,862
E: 354098,320
N: 9592287,489
E: 354154,792
N: 9592261,029
E: 354211,147
N: 9592234,612
E: 354267,502
N: 9592208,196
E: 354346,494
N: 9592171,157
E: 353520,105
N: 9592747,988
01-RUA DULCE IBIAPINA
30-RUA AMÉLIA BARROSO
AREA 2.327,71m²
02-RUA MAESTRO J. W. BRASIL
AREA 1.413,82m²
AREA 2.077,77m²
33-RUA ALBANY XAVIER BARBOSA
AV. MARIA DA CONCEIÇÃO MONTE DE ALMEIDA
AV. ANÉL ARD.
AREA 427,07m²
AREA 429,98m²
AREA 1.523,58m²
AREA 1.523,58m²
AREA 1.523,58