


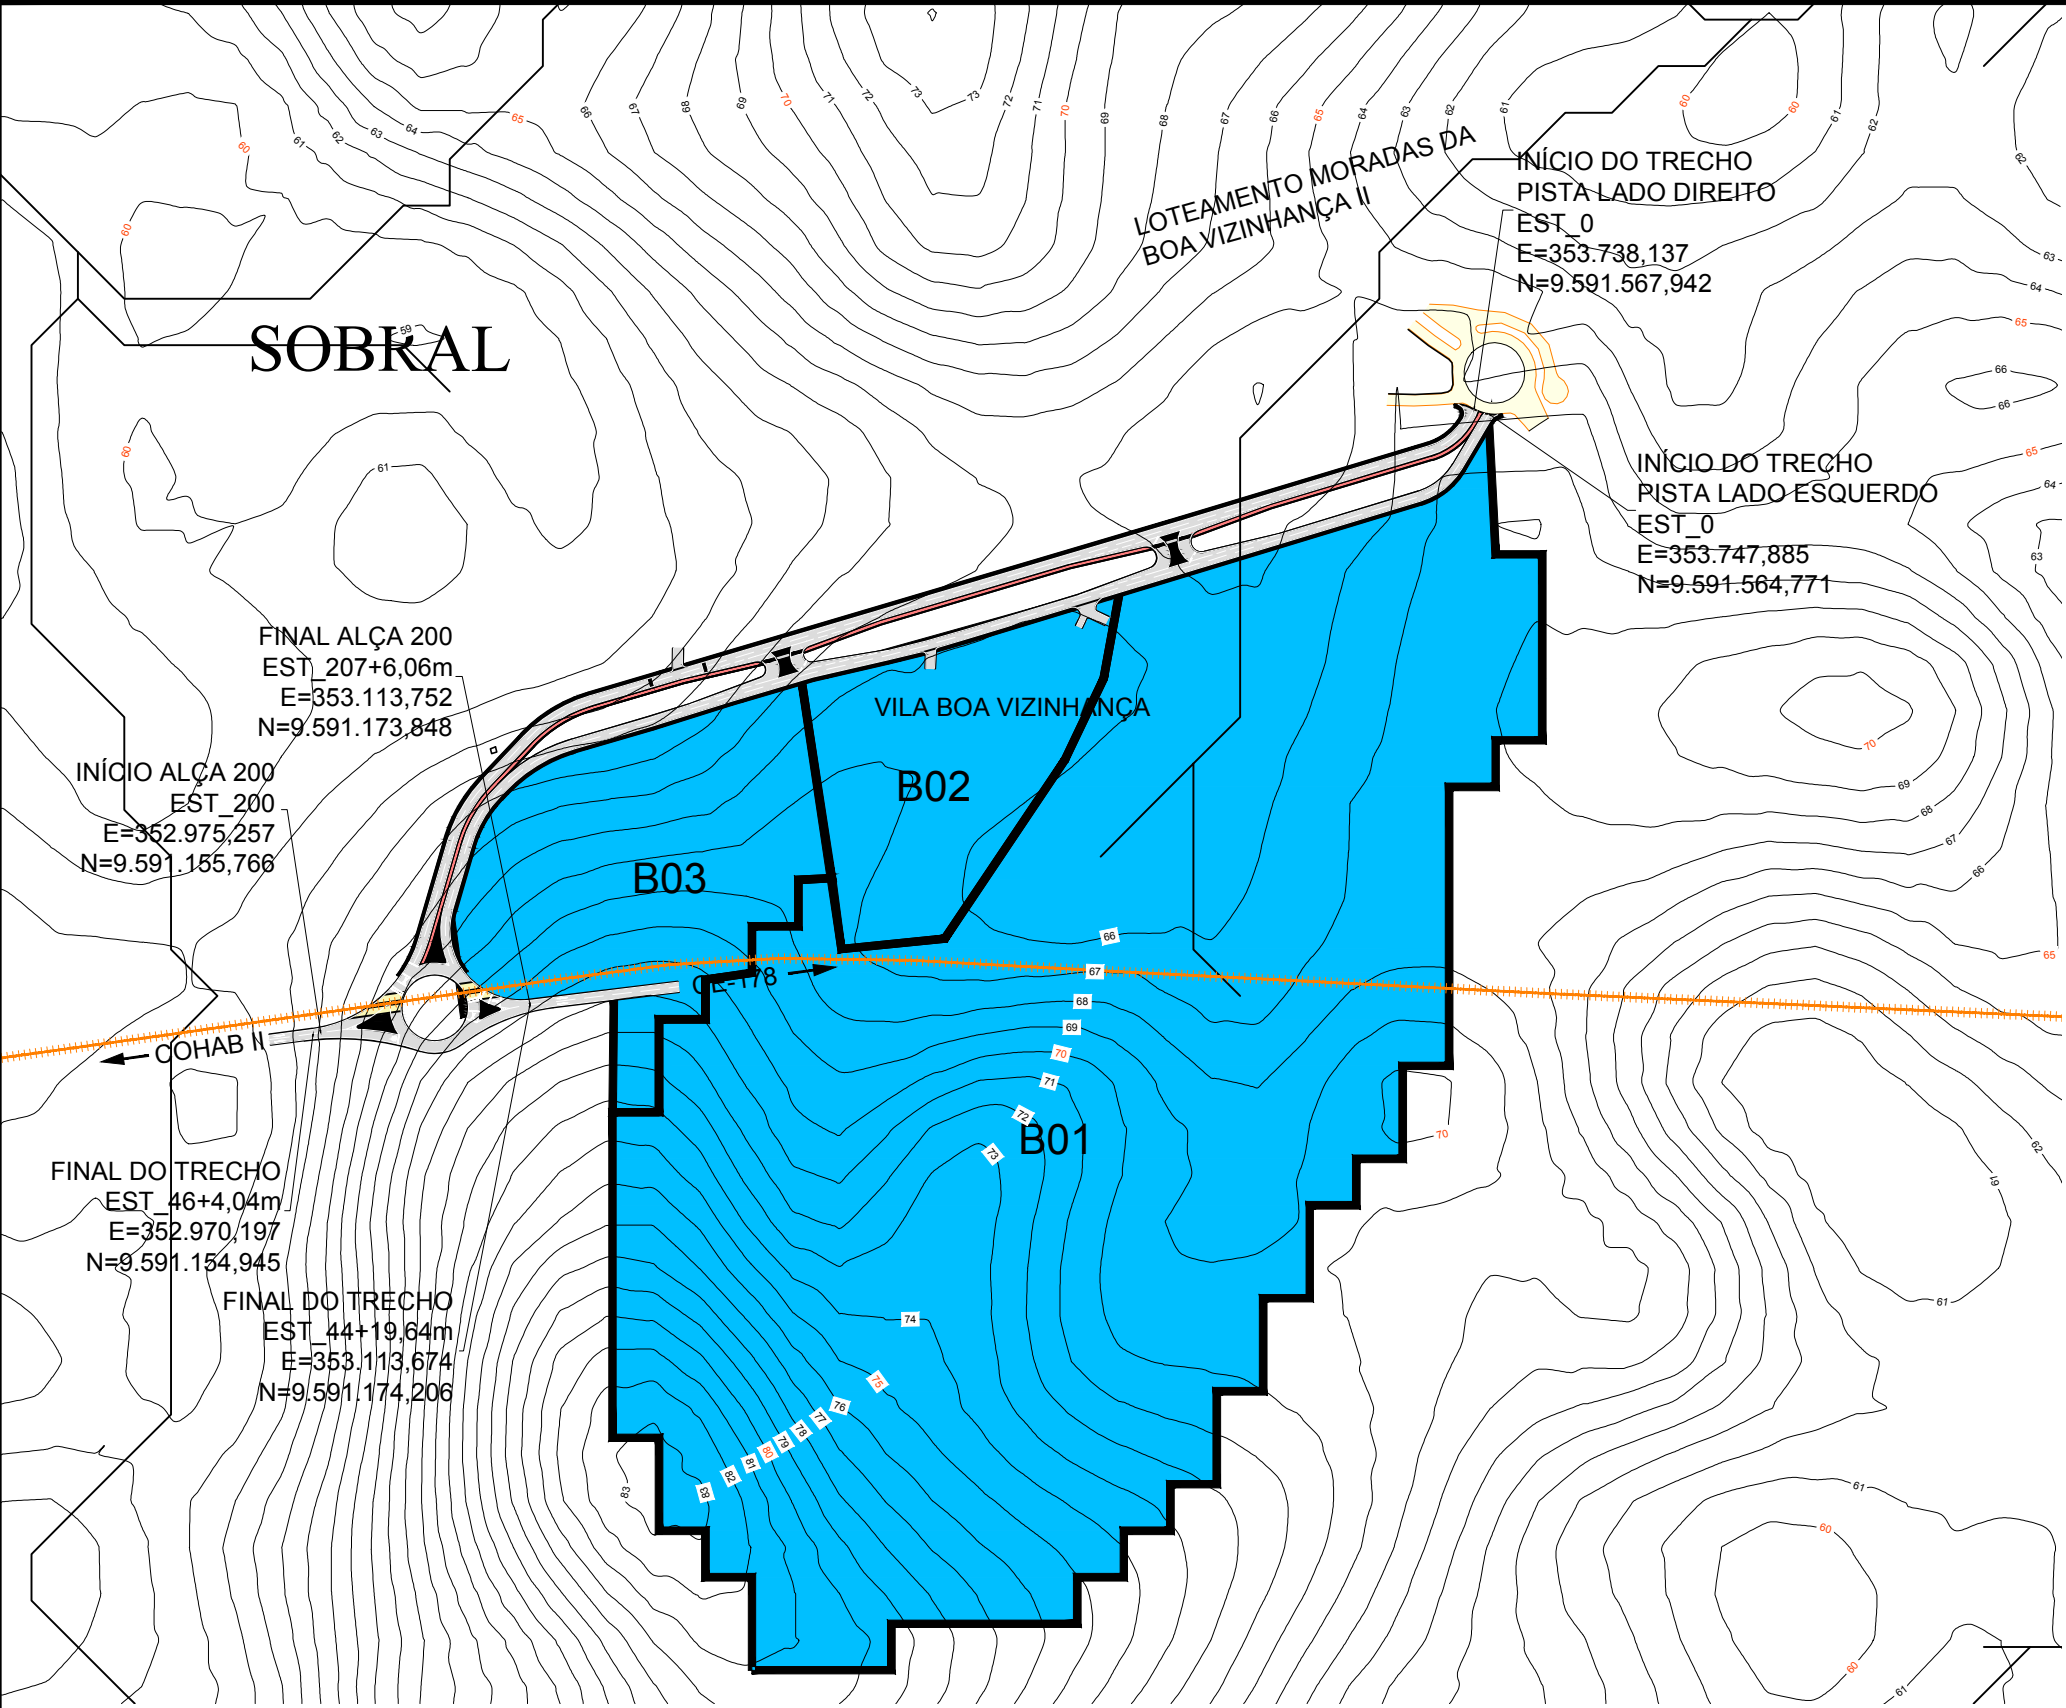

QUADRO DE ÁREAS DAS BACIAS			
Nº	BACIAS	PERÍMETRO (m)	ÁREA (m²)
1	B01	2.798,45 m	274.547,34 m²
2	B02	733,54 m	30.198,54 m²
3	B03	979,08 m	41.923,58 m²

SINAIS CONVENCIONAIS

- Curso d'água intermitente
- Lagoa Permanente/Intermitente
- Açudes
- Curva de Nível
- Bacia Hidrográfica
- Linha Férrea



DATA DA REVISÃO		OBSERVAÇÕES	
-	-	-	-
-	-	-	-
PREFEITURA MUNICIPAL DE SOBRAL			
RODOVIA : ACESSO A VILA BOA VIZINHANÇA		BACIAS HIDROGRÁFICAS	
TRECHO : ENTR. ACESSO COHAB II - VILA BOA VIZINHANÇA		ACESSO A VILA BOA VIZINHANÇA	
ESCALA:		1/5.000	DATA: 06/2019
ARQUIVO:		BACIAS HIDROGRÁFICAS	DESENHISTA: PRANCHAS Nº 01/01