




02 DETALHES CAIXAS  
1/20

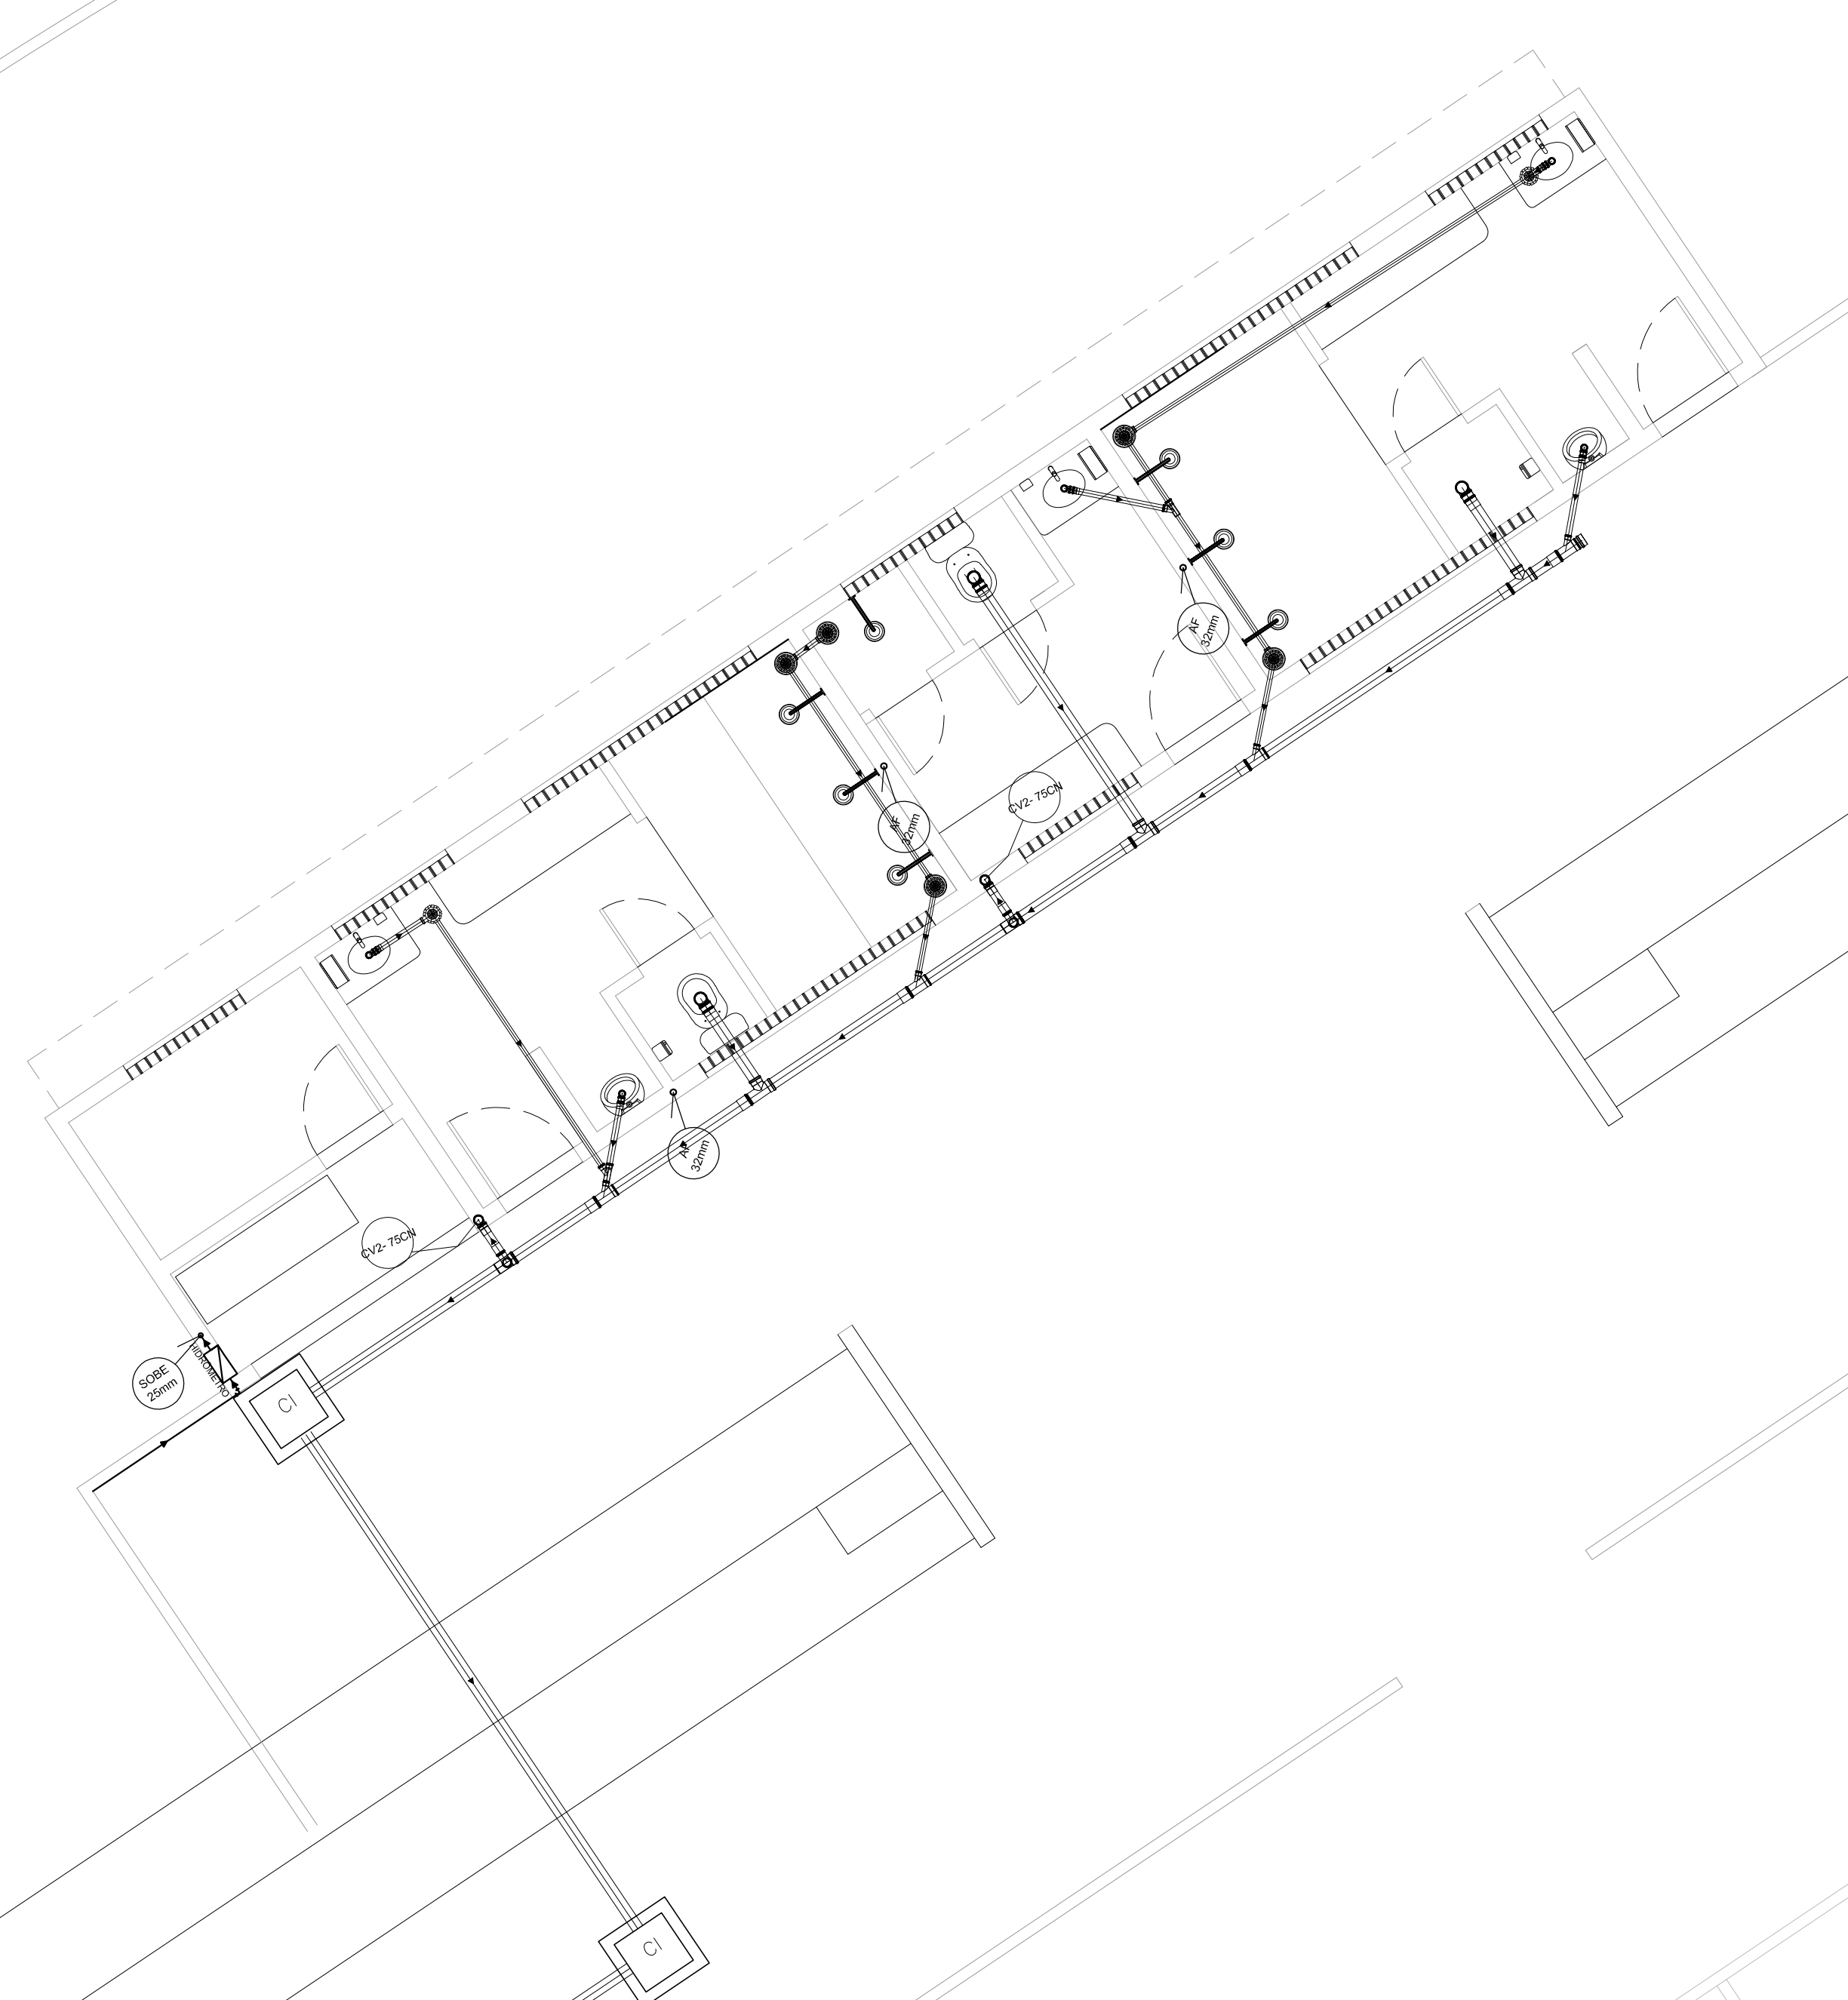

02 PLANTA - SETOR 04  
1/75

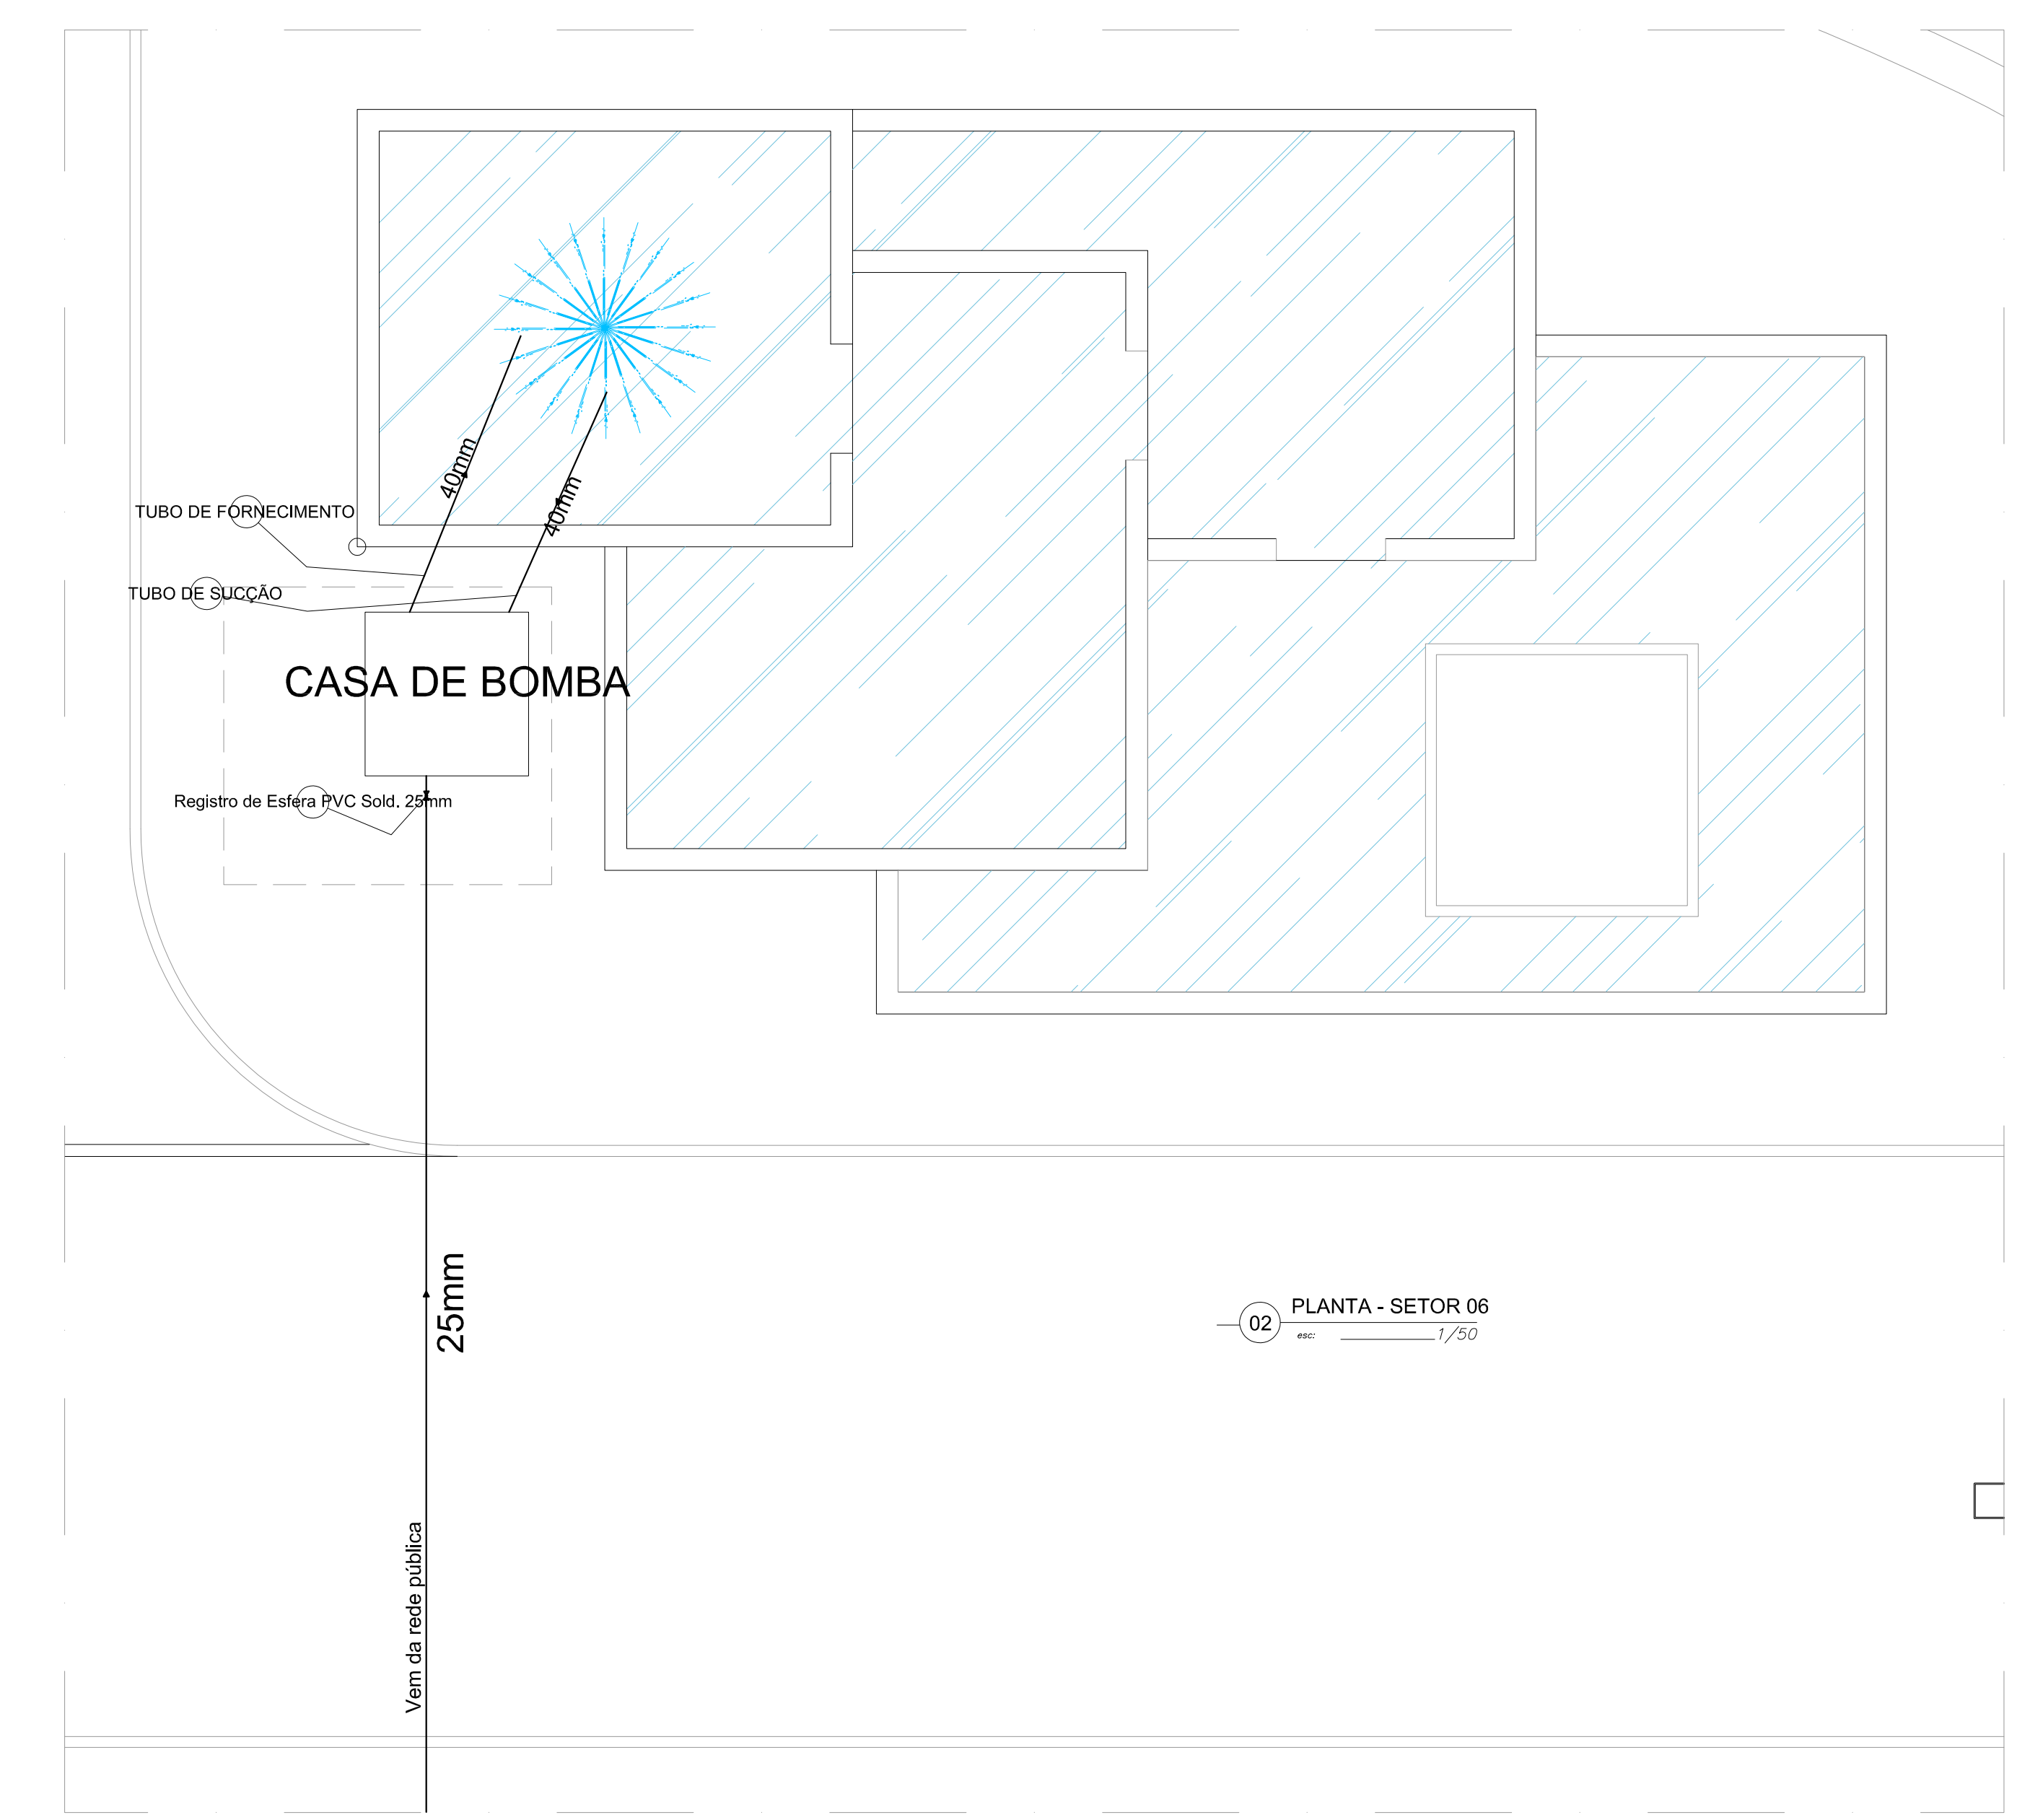

02 PLANTA - SETOR 06  
1/50

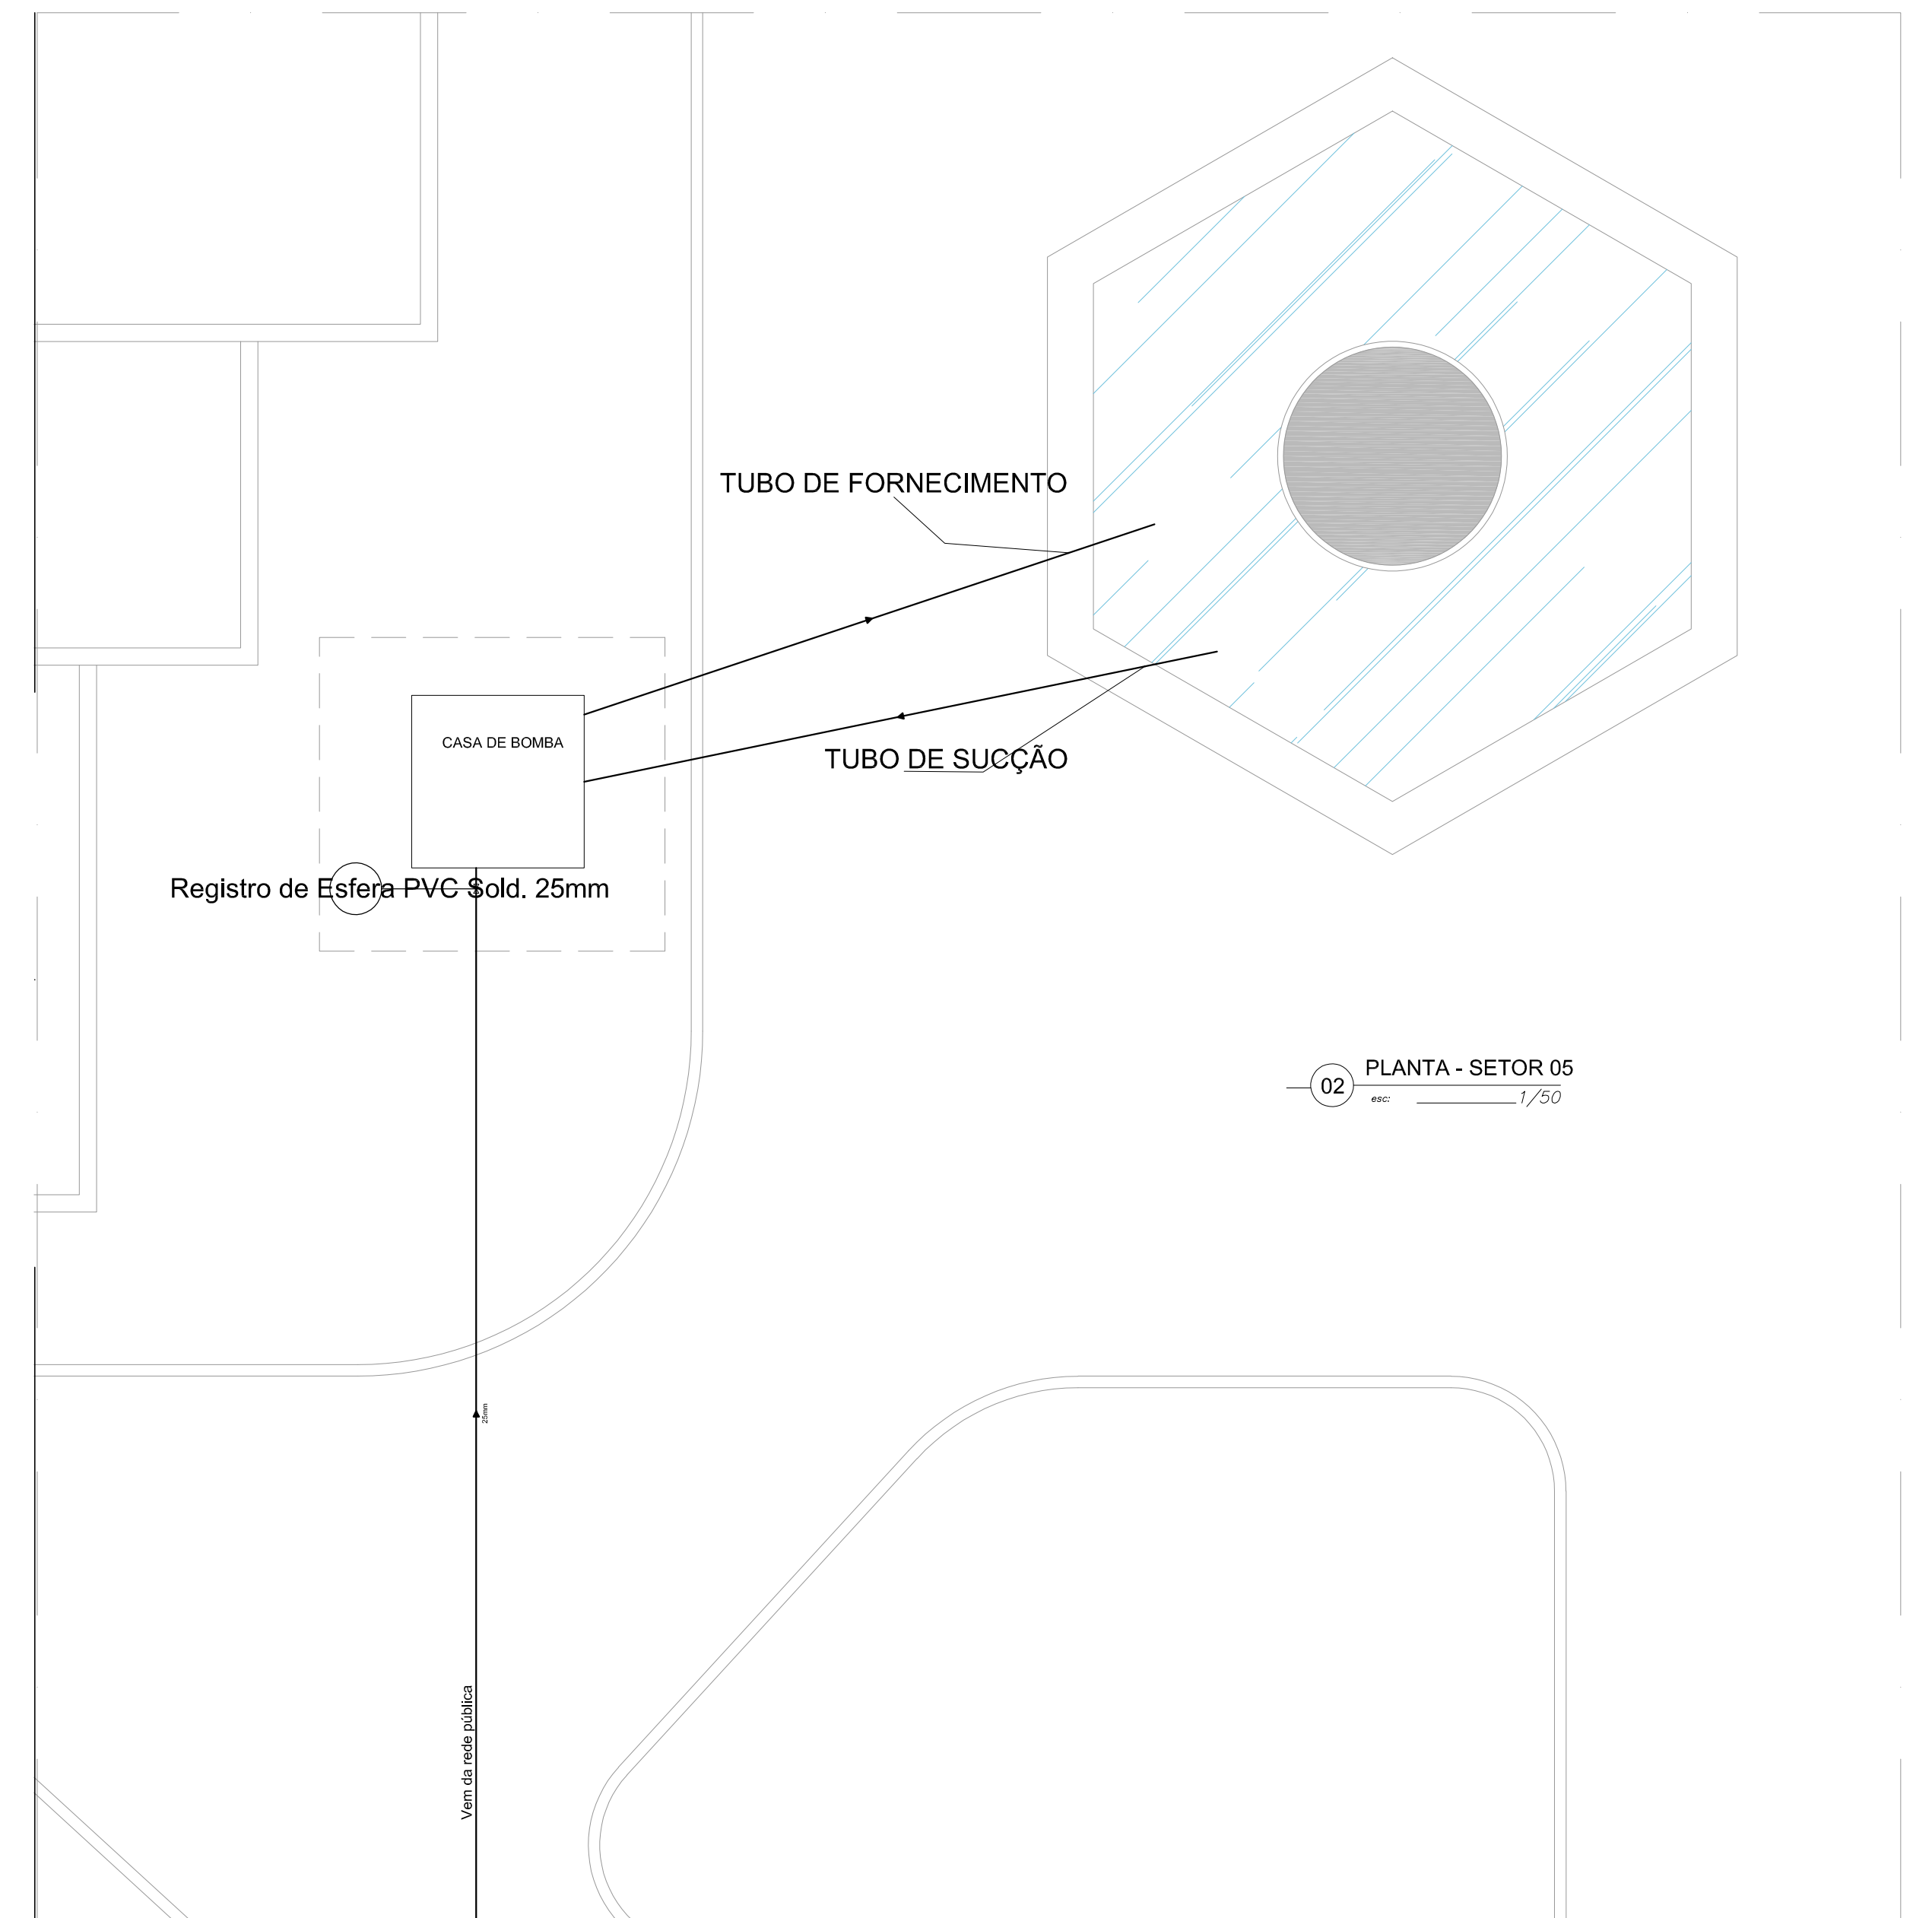

02 PLANTA - SETOR 05  
1/50

LEGENDA - ÁGUA E ESGOTO	
	INDICAÇÃO DAS COLUNA DE ÁGUA FRIA
	INDICAÇÃO DAS COLUNA DE ÁGUA PLUVIAL
	INDICAÇÃO DAS COLUNA DE VENTILAÇÃO
	INDICAÇÃO DOS TUBOS DE QUEDA DO ESGOTO
BA	BANHEIRA DE RESIDÊNCIA.
Ch	CHUVEIRO.
DH	DUCHA HIGIENICA
VS	VASO SANITÁRIO.
VD	VALVULA DE DESCARGA.
RG	REGISTRO DE GAVETA
RP	REGISTRO DE PRESSÃO
TQ	TANQUE DE LAVAR ROUPAS
PIA	PIA DE COZINHA
Lv	LAVATÓRIO
∩	JOELHO DE 90° VOLTADO PARA BAIXO
AP	ALIMENTAÇÃO DA PISCINA
∩	CURVA 90° VOLTADA PARA CIMA
∩	TÊ DE 90°
∩	TÊ DE 90° VOLTADO PARA BAIXO
∩	LUVA OU BUCHA DE REDUÇÃO
●	REGISTRO DE PRESSÃO
—	TUBULAÇÃO DE ÁGUA FRIA
—	TUBULAÇÃO DE ESGOTO
	CAIXA DE PASSAGEM
	CAIXA DE AREIA
	CAIXA DE GORDURA

**UGP-I** SECRETARIA DO URBANISMO e Meio Ambiente  
- PROJETOS ESPECIAIS -

**SEUMA** SECRETARIA DO URBANISMO e Meio Ambiente  
**SOBRAL** PREFEITURA DE

### PROJETO DE URBANISMO

PROJETO: **PARQUE DA ESTAÇÃO FERROVIÁRIA (URBANIZAÇÃO DA PRAÇA DA ESTAÇÃO)**

PROPRIETÁRIO: PREFEITURA MUNICIPAL DE SOBRAL

LOCAL: RUA TABELAÃO ILDEFONSO CAVALCANTE

CONTEÚDO:  
1 PLANTA SETOR 04  
2 PLANTA SETOR 05  
4 PLANTA SETOR 06  
5

FASE DO PROJETO: EXECUTIVO  
ESCALA: INDICADA  
DATA: JANEIRO / 2018  
PRANCHA: 04/04

EQUIPE TÉCNICA:

ARQ. CAMPELO COSTA CÁDICE 279186/3	ENG. KEAMISON LUIZ CREA-CE 30926/0	RESERVA DE PROPRIEDADE INTELECTUAL: A PROPRIEDADE INTELECTUAL DO PRESENTE PROJETO É RESERVADA A SEUS AUTORES, DE ACORDO COM A LEGISLAÇÃO PERTINENTE. O USO DESTA PROJETO OU DE QUALQUER DE SEUS ELEMENTOS, QUE NÃO FOMAM OS DETERMINADOS, SERÃO CONSIDERADOS COMO APROPRIAÇÃO ILÍCITA E SERÃO APLICADAS AS LEIS QUE DEFINEM ESTES DIREITOS A TODOS OS EFEITOS.
ARQ. ANDRÉ CARVALHO CÁDICE 45774/3	TECN. NAZARENO LINHARES CREA-CE 33096/0	
ARQ. MARCELY BARREIRA CÁDICE 46211/4	COLABORADORES: PRISCILA BARCELOS RONEY GUARARÊS LUIZ DIEGO	

vai a rede de esgoto